


NOTE

LEGENDA

CARATTERISTICHE DEI MATERIALI

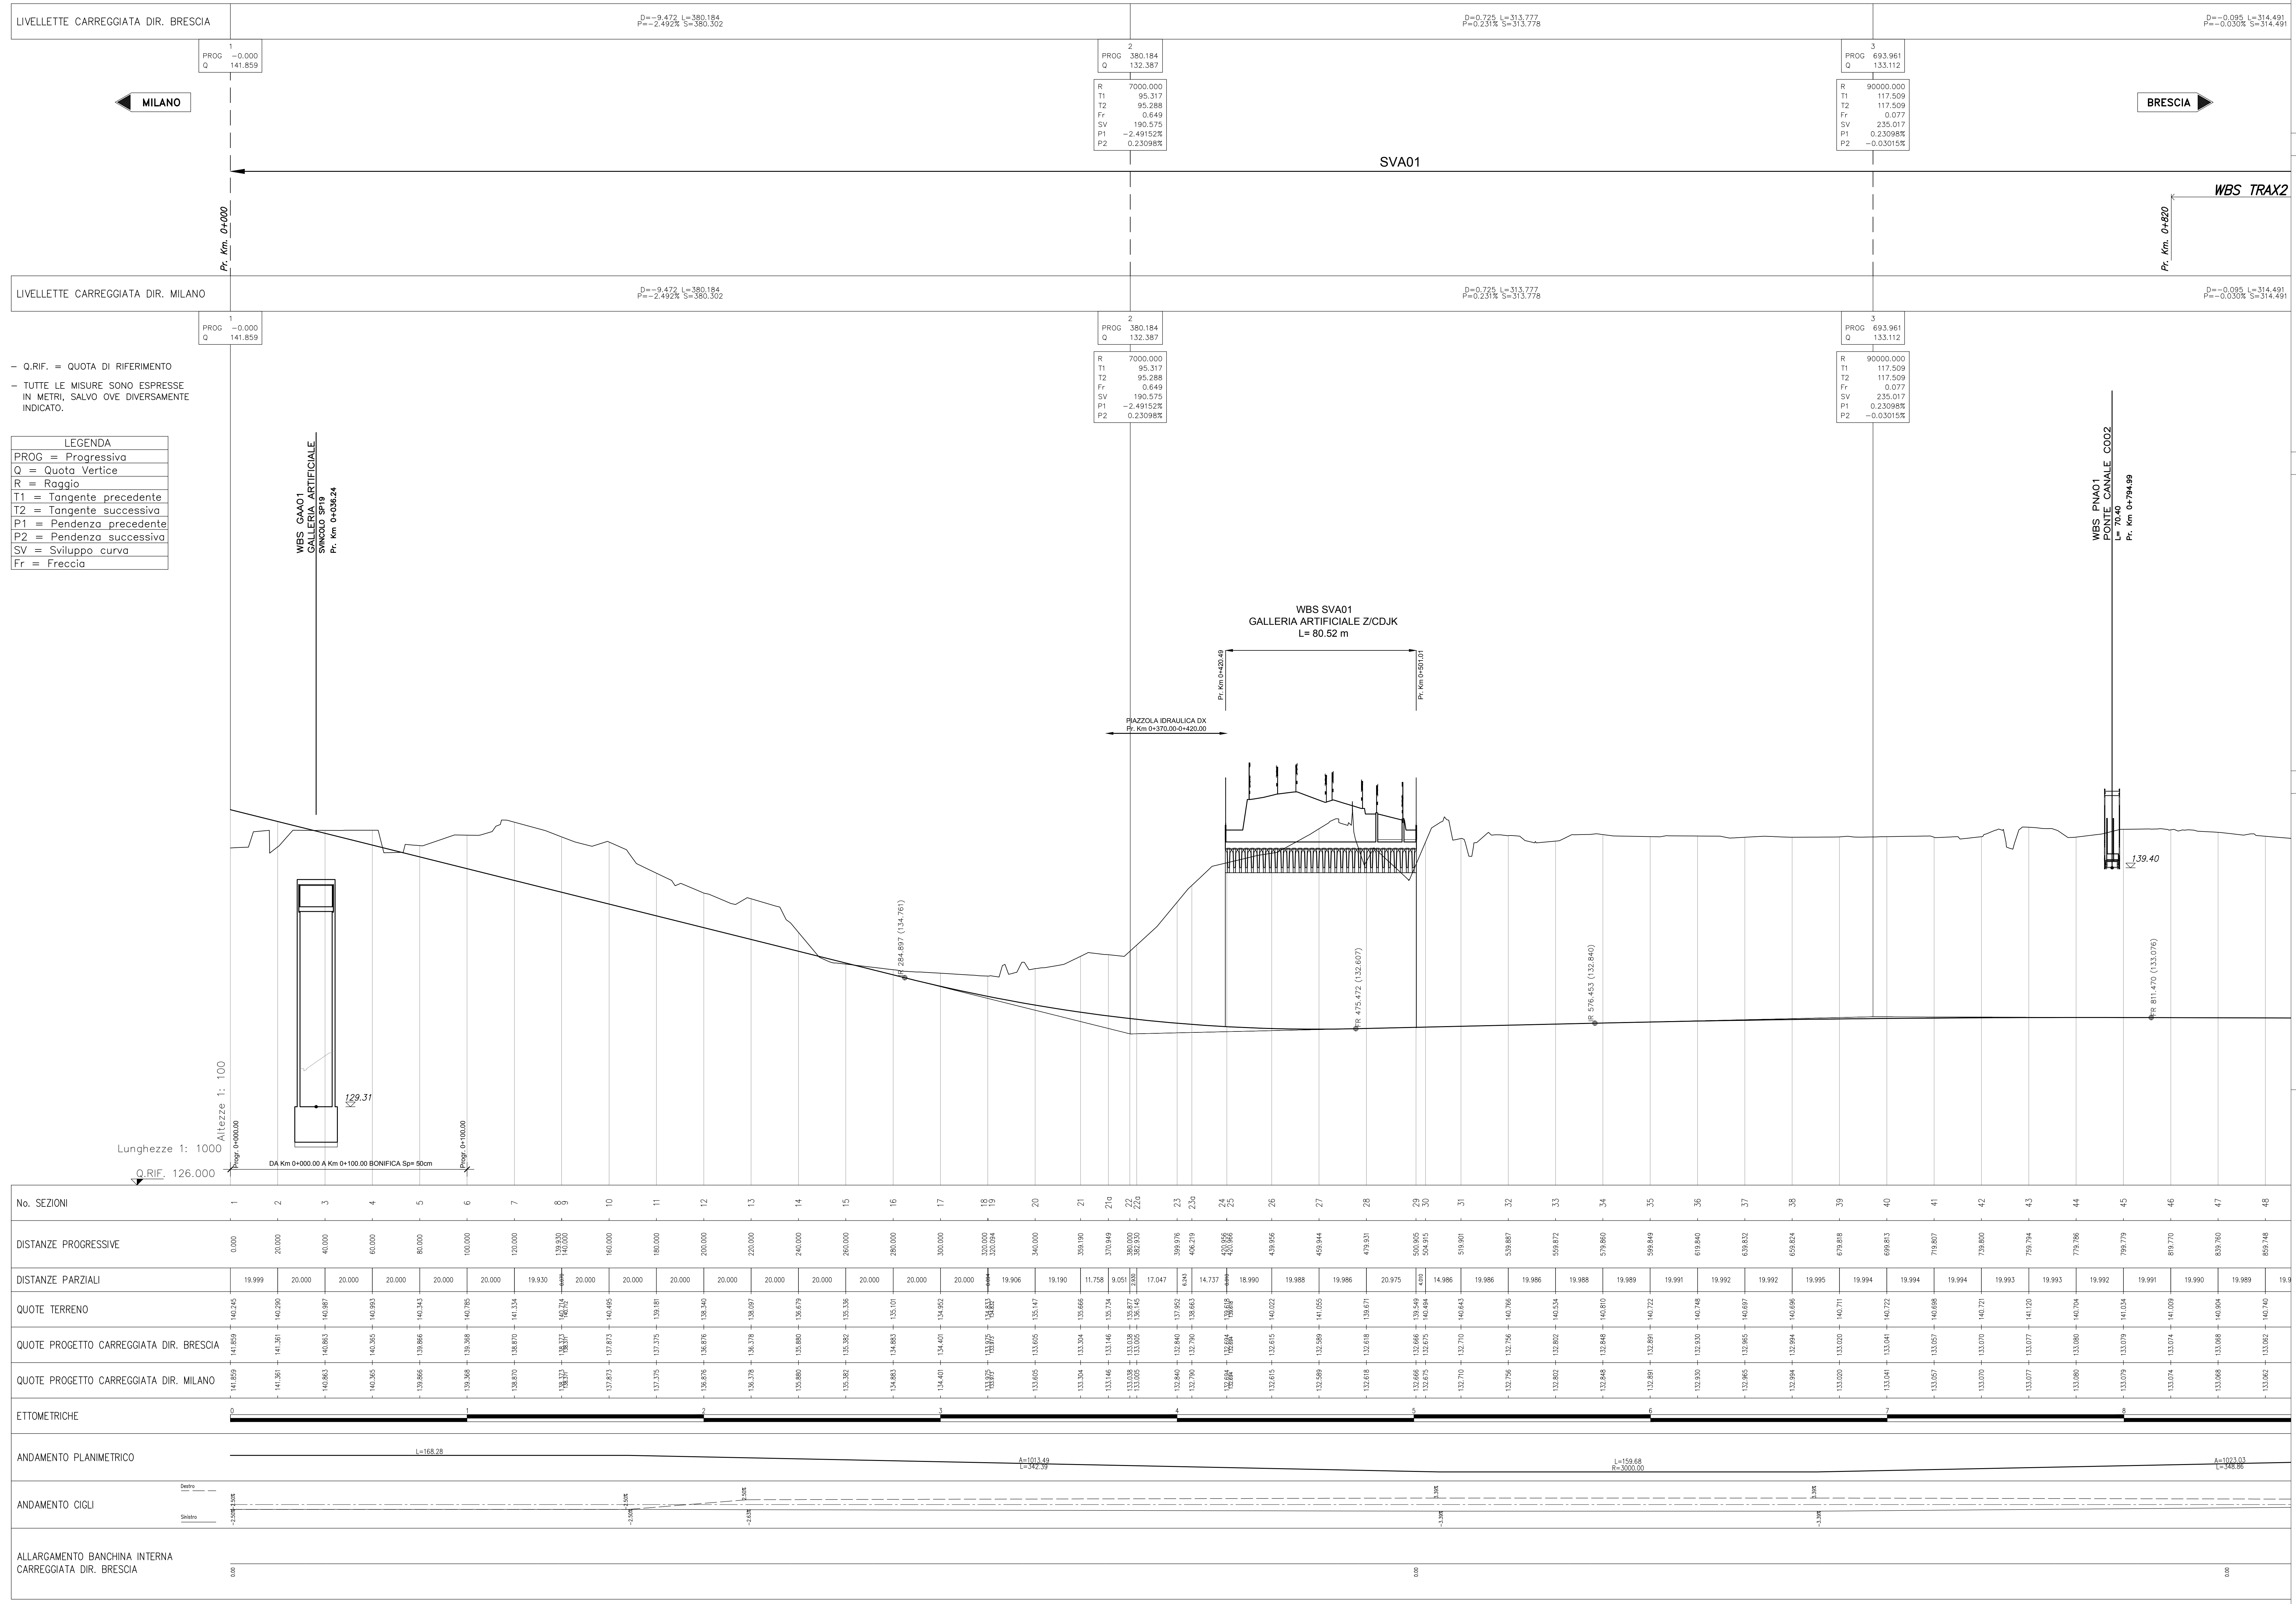

- Q.RIF. = QUOTA DI RIFERIMENTO
 - TUTTE LE MISURE SONO ESPRESSE IN METRI, SALVO OVE DIVERSAMENTE INDICATO.

LEGENDA

PROG	=	Progressiva
Q	=	Quota Vertice
R	=	Raggio
T1	=	Tangente precedente
T2	=	Tangente successiva
F	=	Freccia
P1	=	Pendenza precedente
P2	=	Pendenza successiva
SV	=	Sviluppo curva
Fr	=	Freccia

No. SEZIONI	1	2	3	4	5	6	7	8	9	10	11	12	13	14	15	16	17	18	19	20	21	21a	21b	22	23	23a	24	24a	25	26	27	28	29	30	31	32	33	34	35	36	37	38	39	40	41	42	43	44	45	46	47	48


ETIMOMETRICHE	0	
ANDAMENTO CIGLI	-	
ALLARGAMENTO BANCHINA INTERNA CARREGGIATA DIR. BRESCIA	-	

CONCEDENTE: CONCESSIONARIA

CONCESSIONARI AUTOSTRADALI LOMBARDE SOCIETA' DI PROGETTO BREBEMI SPA

CUP E31B0500390007

COLLEGAMENTO AUTOSTRADALE DI CONNESSIONE TRA LE CITA' DI BRESCIA E MILANO

PROCEDURA AUTORIZZATIVA D. LGS 163/2006
 DELIBERA C.I.P.E. DI APPROVAZIONE DEL PROGETTO DEFINITIVO N° 19/2016

INTERCONNESSIONE A35-A4 PROGETTO ESECUTIVO

I-INTERCONNESSIONE
 II-INTERCONNESSIONE A35-A4

TRAX2 - ADEGUAMENTO RADDOPPIO CARREGGIATA TRINCEA TRAO2 PROG. 0+820 - 2+000

PROFLO LONGITUDINALE
 TAVOLA 1/3


 Ordine degli Ingegneri di Parma N. 821

VERIFICA: **MIRSA PIZZANTI & C. S.p.A.**
 Ordine degli Ingegneri di Parma N. 4152

IL CONCESSIONARIO: **BREBEMI SPA**

IL CONCESSIONARIO: **MIRSA PIZZANTI & C. S.p.A.**

65543 04 PR E I11 TR AX2 00 00 001 00 A 00

ELABORAZIONE PROGETTUALE

NO.	REV.	DESCRIZIONE	DATA	REDAZIONE	DATA	ESTRINSECATO	DATA	APPROVATO



