

DESCRIZIONE	CODICE
-------------	--------

NOTE

_TUTTE LE Misure SONO ESPRESSE IN CENTIMETRI
_TUTTE LE QUOTE ALTIMETRICHE SONO ESPRESSE IN METRI s.l.m.

LEGENDA

CARATTERISTICHE DEI MATERIALI

- PER CARATTERISTICHE DEI MATERIALI VEDERE ELABORATO 0 - PARTE GENERALE
00 - GENERALE
0000 - ELABORATI GENERALI
PRESCRIZIONI MATERIALI E NOTE GENERALI
CODICE 65585 UN EL E 11 00 001 00 00 006 00

CONCEDENTE
CONCESSIONARI
BRESCHIA S.p.A.

CUP E3180500390007

COLLEGAMENTO AUTOSTRADALE DI CONNESSIONE TRA LE CITTÀ DI BRESCIA E MILANO

PROCEDURA AUTORIZZATIVA D. LGS 163/2006
DELIBERA C.I.P.R.E. DI APPROVAZIONE DEL PROGETTO DEFINITIVO N° 19/2016

INTERCONNESSIONE A35-A4 PROGETTO ESECUTIVO

I-INTERCONNESSIONE 11-INTERCONNESSIONE A35-A4

TRAX3 - ADEGUAMENTO RADDOPPIO CARREGGIATA TRINCEA TRAG3 PRGG. 2+000 - 2+800
MURO DI CONTRORIPA DA PK 2+314 A PK 2+483,38
CARPENTERIA

PROGETTAZIONE: **interconnessione**
VERIFICA: **interconnessione**

IL PROGETTISTA RESPONSABILE INGEGNERE
PREZIOSO OPERAZIONE
MIRIAM VERONESI & C. S.p.A.
Via S. Maria Maddalena, 10
36018 Montebelluna (TV) Italia

IN DIREZIONE TECNICA
INGEGNERE
MIRIAM VERONESI & C. S.p.A.
Via S. Maria Maddalena, 10
36018 Montebelluna (TV) Italia







IDENTIFICAZIONE ELABORATO

NO.	DATA	DESCRIZIONE	STATO	REVISIONE	DATA	REVISIONE	DATA	REVISIONE
65585	04	CP	E	I	11	TR	AX3	00
								001
								00
								A
								00

ELABORAZIONE PROGETTUALE



NO.	DATA	DESCRIZIONE	STATO	REVISIONE	DATA	REVISIONE	DATA	REVISIONE

IL CONCEDENTE
IL CONCESSIONARIO

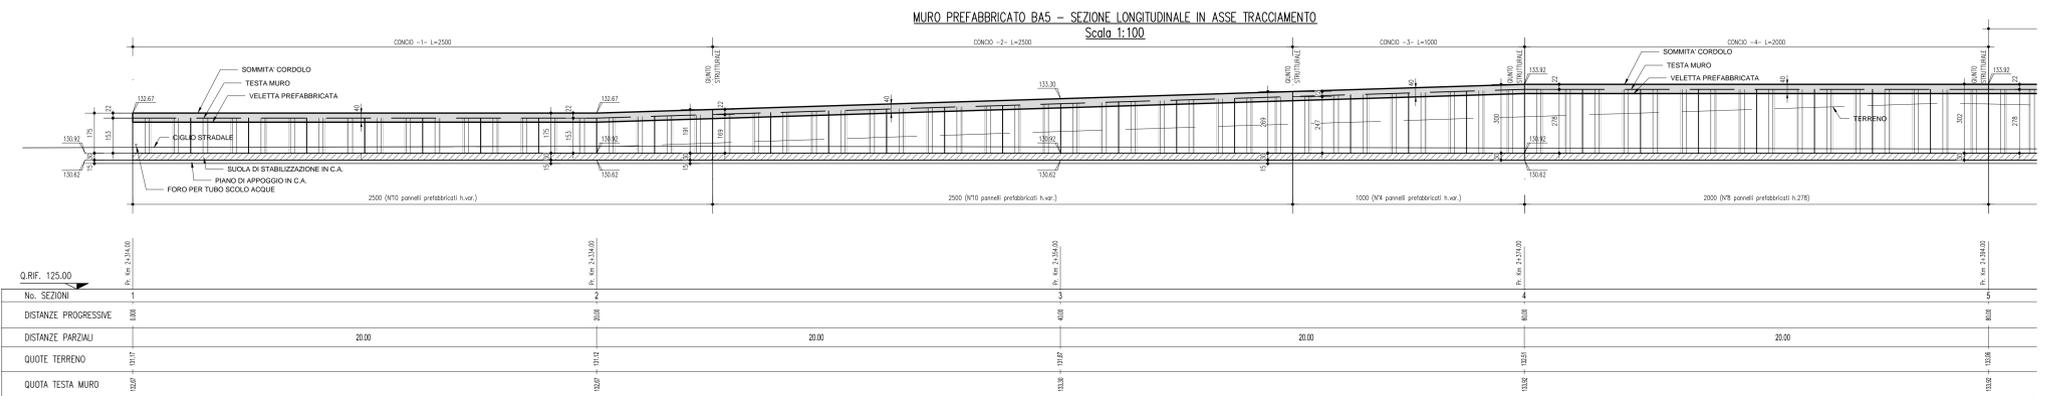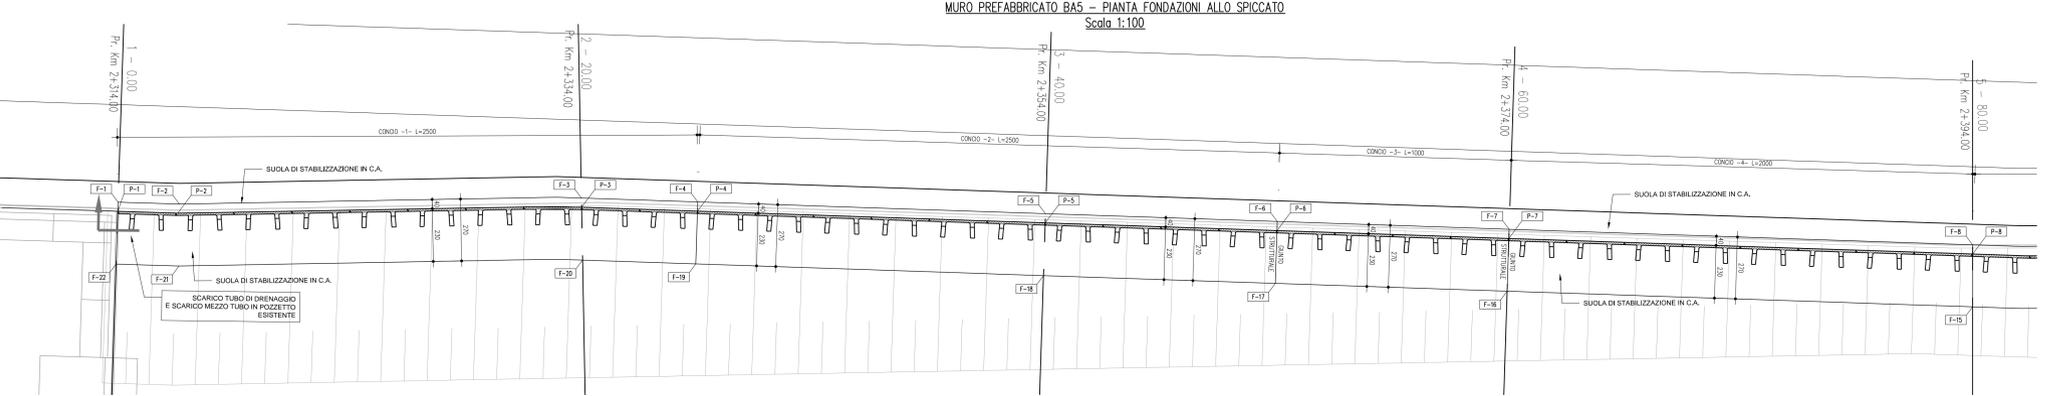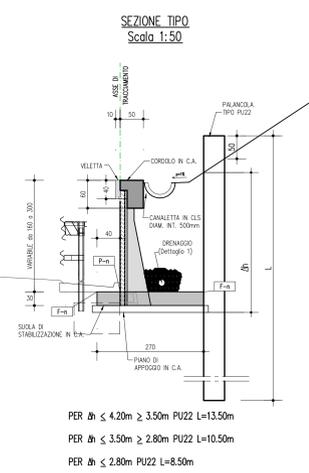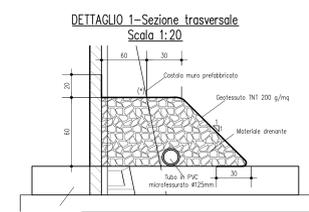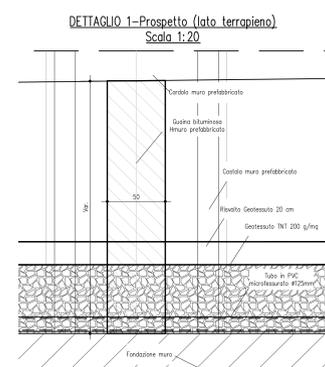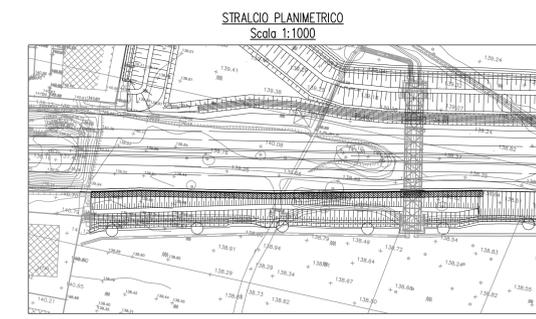

Q.RIF. 125.00

No. SEZIONI	DISTANZE PROGRESSIVE	DISTANZE PARZIALI	QUOTE TERRENO	QUOTA TESTA MURO

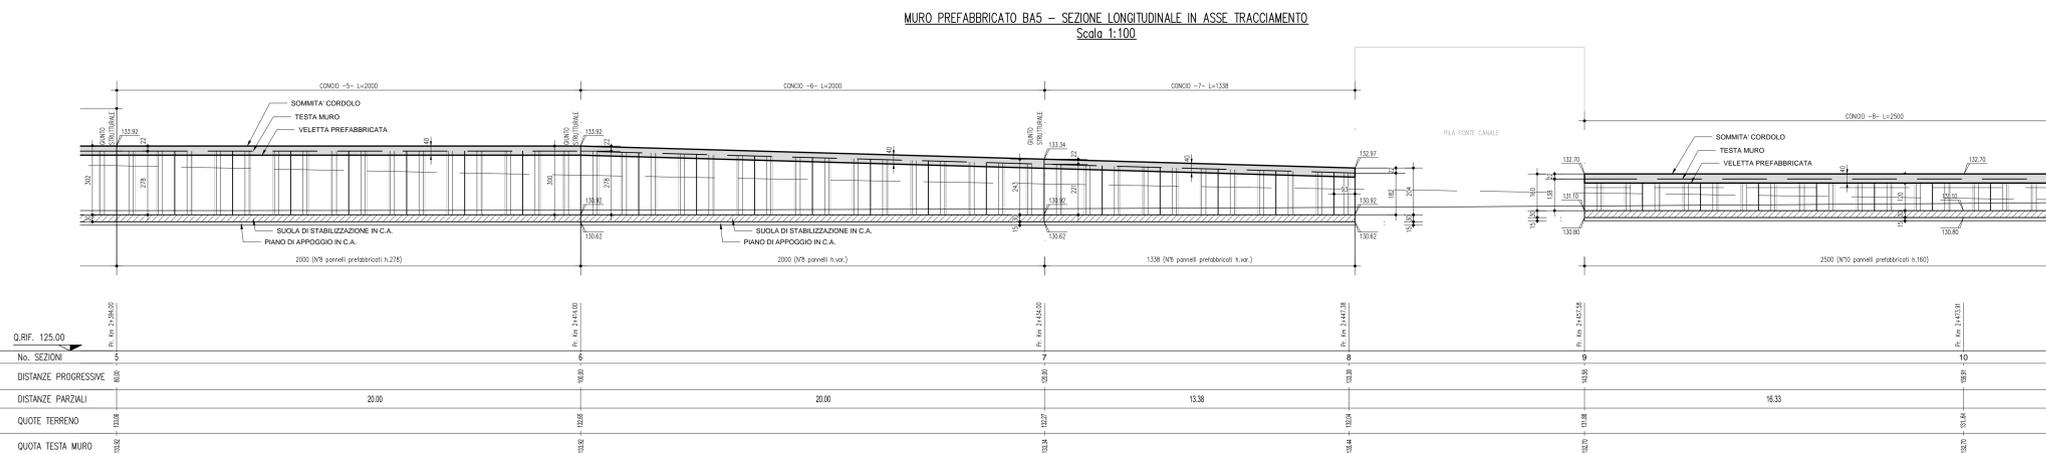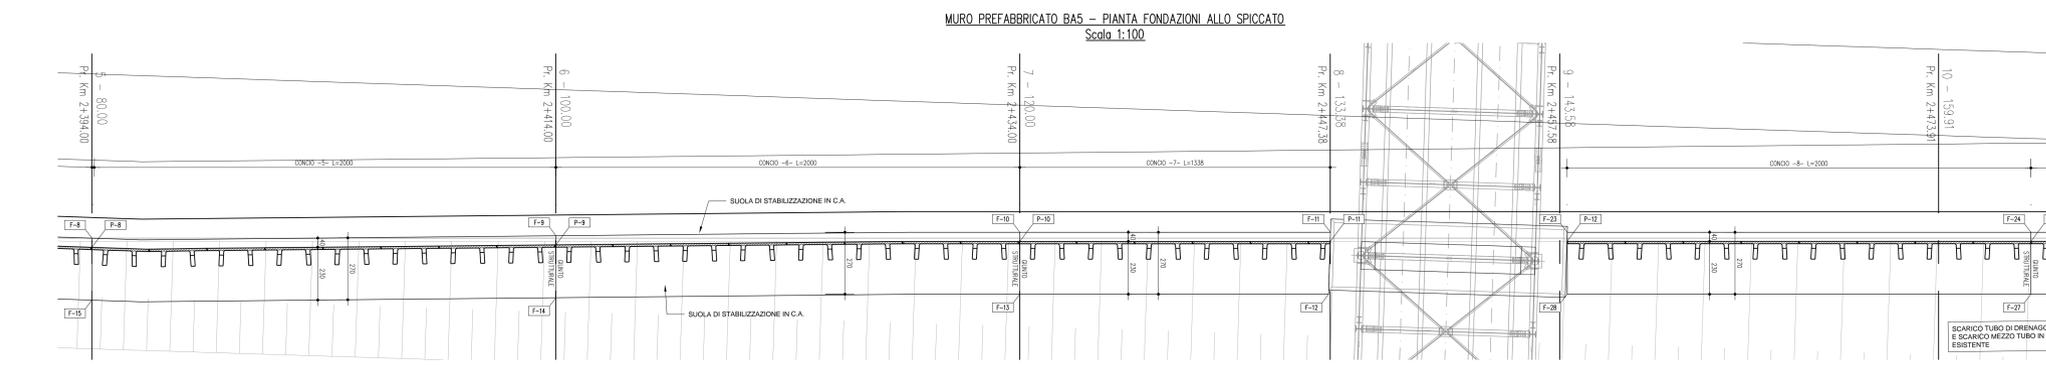

Q.RIF. 125.00

No. SEZIONI	DISTANZE PROGRESSIVE	DISTANZE PARZIALI	QUOTE TERRENO	QUOTA TESTA MURO

Coordinate Punti Fondazione

X	Y	X	Y	X	Y	X	Y	
F-1	3466945.110	6509762.797	F-8	3467023.911	6509776.453	F-15	3467024.432	6509773.809
F-2	3466947.720	6509763.227	F-9	3467043.513	6509780.430	F-16	3467004.612	6509770.586
F-3	3466984.674	6509766.840	F-10	3467063.104	6509784.450	F-17	3466994.741	6509768.984
F-4	3466989.625	6509767.644	F-11	3467076.244	6509787.043	F-18	3466984.870	6509767.381
F-5	3466984.432	6509770.046	F-12	3467076.683	6509784.378	F-19	3466970.064	6509764.980
F-6	3466994.303	6509771.648	F-13	3467063.626	6509781.802	F-20	3466965.246	6509764.197
F-7	3467004.174	6509773.250	F-14	3467044.036	6509777.781	F-21	3466948.226	6509760.574

Coordinate Punti Elevazione

X	Y	X	Y	X	Y
P-1	3466945.175	6509762.402	P-8	3467023.988	6509776.060
P-2	3466947.726	6509762.823	P-9	3467043.589	6509780.037
P-3	3466984.756	6509766.448	P-10	3467063.181	6509784.058
P-4	3466989.690	6509767.249	P-11	3467076.309	6509786.649
P-5	3466984.497	6509769.651	P-12	3467086.321	6509788.624
P-6	3466994.368	6509771.253	P-13	3467105.943	6509792.496
P-7	3467004.238	6509772.855	P-14	3467110.848	6509793.464