ARMATURA TESTATA DI MONTE TOMBINO 1:20

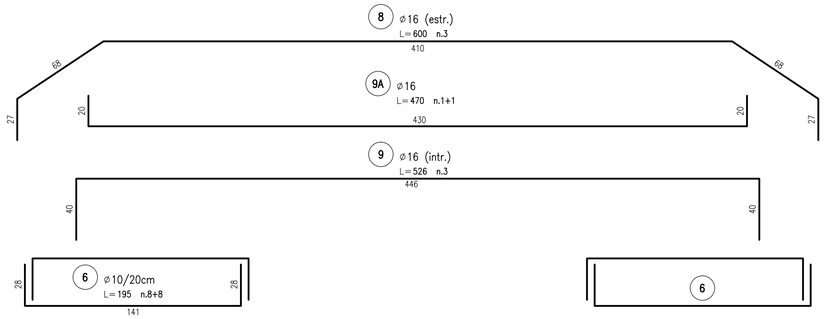

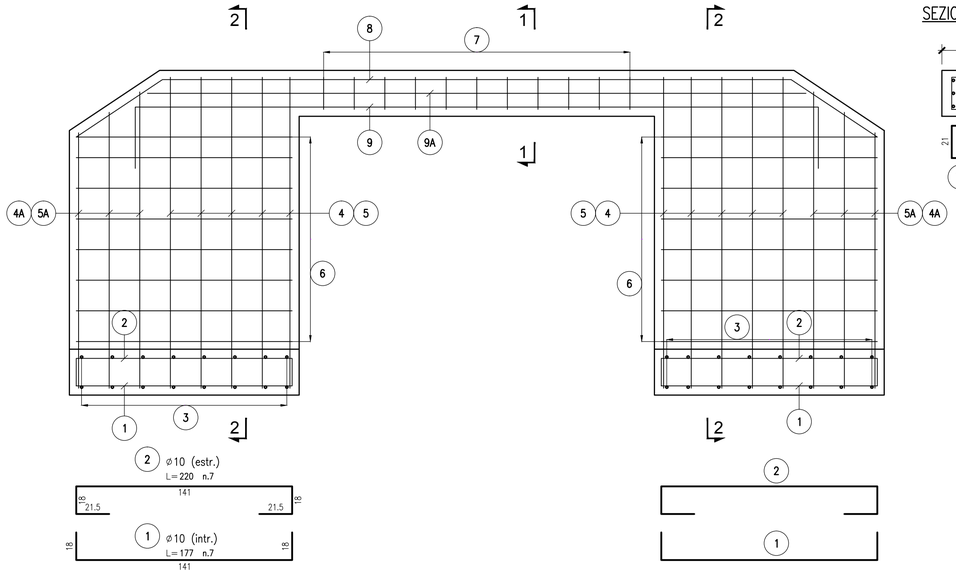

DETTAGLIO GANCI 1:10
SEZIONE VERTICALE

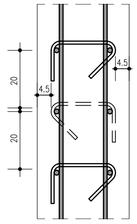

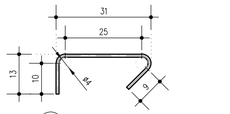

10 ganci ø8/20cm (o) x 40cm (v)
L=50cm (alternati)

DETTAGLIO GANCI 1:10
VISTA FRONTALE

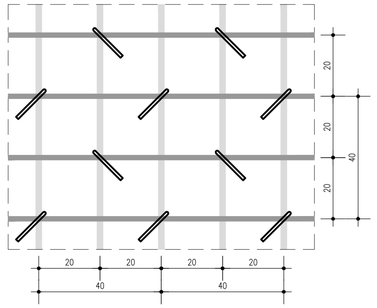

SEZIONE 1–1

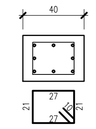

7 ø12/20cm
L=116

SEZIONE 2–2

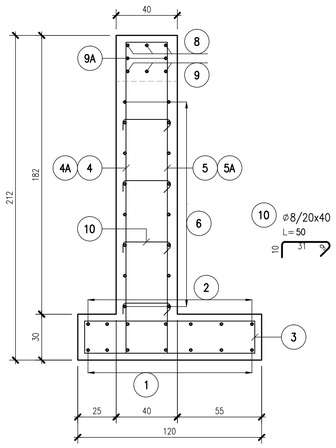

10 ø8/20x40
L=50

3 ø12/20cm
L=286

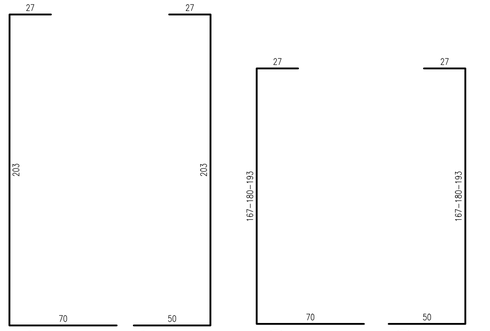

4 ø12/20cm
L=300 n.5

5 ø12/20cm
L=280 n.5

4A ø12/20cm
L=264-277-290
n.1

5A ø12/20cm
L=244-257-270
n.1

ARMATURA CORDOLI PORTA–BARRIERA DI SICUREZZA

SEZIONE TRASVERSALE

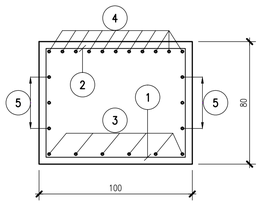

2 ø12/10cm
L=175

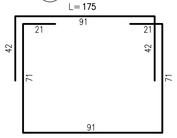

1 ø12/20cm
L=275

SEZIONE LONGITUDINALE

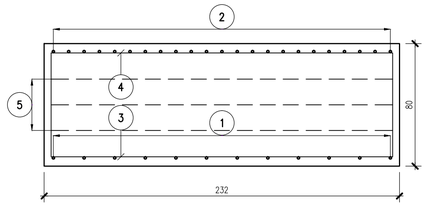

4 ø12/10cm
L=303

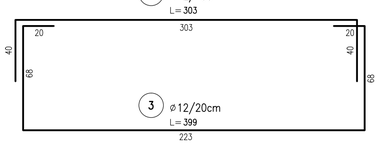

3 ø12/20cm
L=399
223

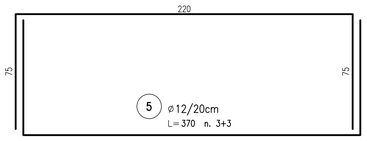

5 ø12/20cm
L=370 n. 3+3

CANALE TRAPEZIO RIVESTITO

SEZIONE 1–1 1:25

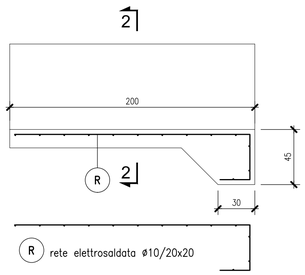

R rete elettrosaldata ø10/20x20

SEZIONE 2–2 1:25

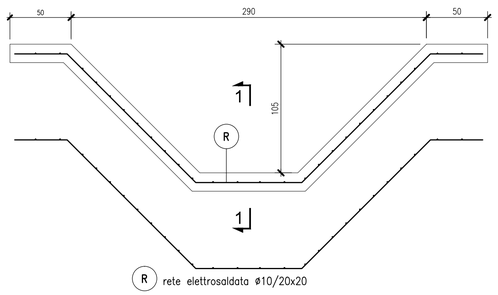

R rete elettrosaldata ø10/20x20

ELABORATI DI RIFERIMENTO

DESCRIZIONE	CODICE

NOTE

- TUTTE LE MISURE SONO ESPRESSE IN CENTIMETRI
- GLI ANGOLI DI PIEGATURA E POSIZIONAMENTO DELLE BARRE SONO ESPRESSI IN GRADI SESSADECIMALI
- DIAMETRO MANDRINO DI PIEGATURA BARRE : ø ≤ 16mm = 4ø ; ø > 16mm = 7ø
- LE DIMENSIONI INDICATE PER LA SAGOMA DELLE BARRE SONO QUELLE ESTERNE MASSIME (SALVO DIVERSA INDICAZIONE SPECIFICA)

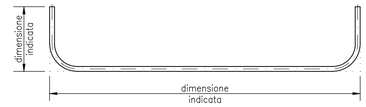

CARATTERISTICHE DEI MATERIALI

- PER CARATTERISTICHE DEI MATERIALI VEDERE ELABORATO :

0 – PARTE GENERALE
00 – GENERALE
00001 – ELABORATI GENERALI
PRESCRIZIONI MATERIALI E NOTE GENERALI
CODICE 65953 04 EL E I I1 00 001 00 00 006 00

CONCEDENTE: CONCESSIONI AUTOSTRADALI LOMBARDE

CONCESSIONARIA: Società di Progetto BREBEMI SPA

CUP E31B05000390007

COLLEGAMENTO AUTOSTRADALE DI CONNESSIONE TRA LE CITTA' DI BRESCIA E MILANO

PROCEDURA AUTORIZZATIVA D. LGS 163/2006
DELIBERA C.I.P.E. DI APPROVAZIONE DEL PROGETTO DEFINITIVO N° 19/2016

INTERCONNESSIONE A35-A4 PROGETTO ESECUTIVO

I-INTERCONNESSIONE

I1-INTERCONNESSIONE A35-A4

IDAY0 - ADEGUAMENTO INTERFERENZA IDRAULICA IDA10

ARMATURA

TAVOLA 2/2

PROGETTAZIONE: interconnessione SCARL

IL PROGETTISTA RESPONSABILE INTEGRAZIONE PRESTAZIONI SPECIALISTICHE
IMPRESA PIZZAROTTI e C. S.p.A.
Dott. Ing. Pietro Mazzoli
Ordine degli Ingegneri di Parma N. 821

IN DIRETTORE TECNICO
IMPRESA PIZZAROTTI e C. S.p.A.
Dott. Ing. Sabrio Del Bono
Ordine degli Ingegneri di Potenza N. 631

VERIFICA :

APPROVATO SDF

I.D.	IDENTIFICAZIONE ELABORATO													DATA:
	ENTITÀ	TIPO	FASE	N.A.	LOTTO	OPERA	PROG. OPERA	TRATTO	PARTE	PROGR.	PARTE DOC.	STATO	REV.	LUGLIO 2016
65632	04	AR	E	I	I1	ID	AY0	00	00	002	00	A	00	SCALA: VARIE

ELABORAZIONE PROGETTUALE

IL PROGETTISTA:
PIACENTINI INGEGNERI s.r.l.
Dott. Ing. Marco Piacentini
Ordine degli Ingegneri di Bologna N. 4152

REVISIONE

N.	REV.	DESCRIZIONE	DATA	REDATTO	DATA	CONTROLLATO	DATA	APPROVATO
A	00	EMISSIONE	29/07/2016	PIACENTINI	29/07/2016	MAZZOLI	29/07/2016	MAZZOLI

IL CONCEDENTE: CONCESSIONI AUTOSTRADALI LOMBARDE

IL CONCESSIONARIO: Società di Progetto BREBEMI SPA

IL PRESENTE DOCUMENTO NON POTRA' ESSERE COPIATO, RIPRODOTTO O ALTRIMENTI PUBBLICATO, IN TUTTO O IN PARTE, SENZA IL CONSENSO SCRITTO DELLA SdP BREBEMI S.P.A. OGNI UTILIZZO NON AUTORIZZATO SARA' PERSEGUITO A NORMA DI LEGGE
THIS DOCUMENT MAY NOT BE COPIED, REPRODUCED OR PUBLISHED, EITHER IN PART OR IN ITS ENTIRETY, WITHOUT THE WRITTEN PERMISSION OF SdP BREBEMI S.P.A. UNAUTHORIZED USE WILL BE PROSECUTED BY LAW.