SEZIONE A-A 1:20

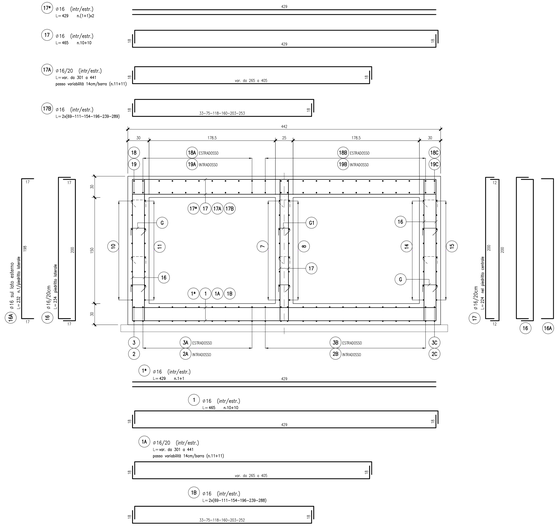

SEZIONE LONGITUDINALE B-B 1:20

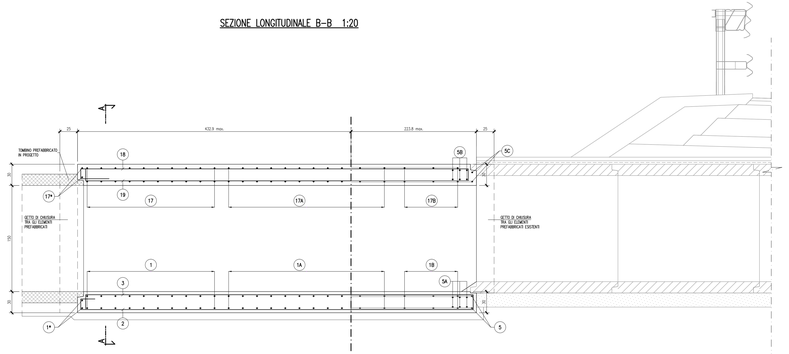

PIANTA SOLETTA INFERIORE/SUPERIORE 1:20

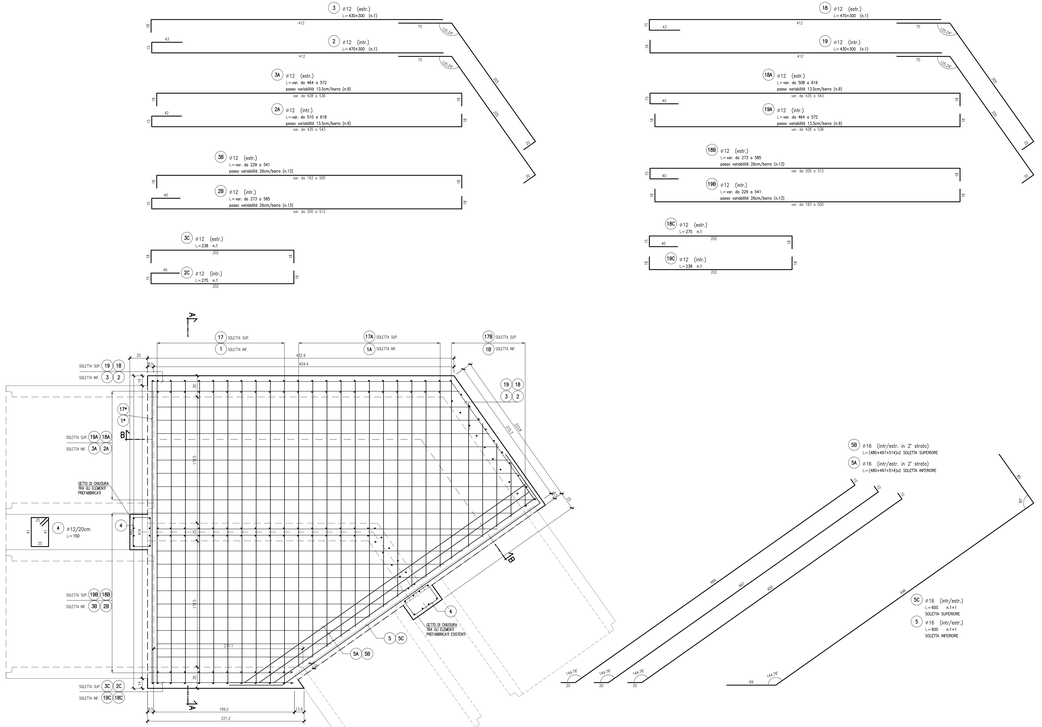

PIANTA ELEVAZIONI 1:20

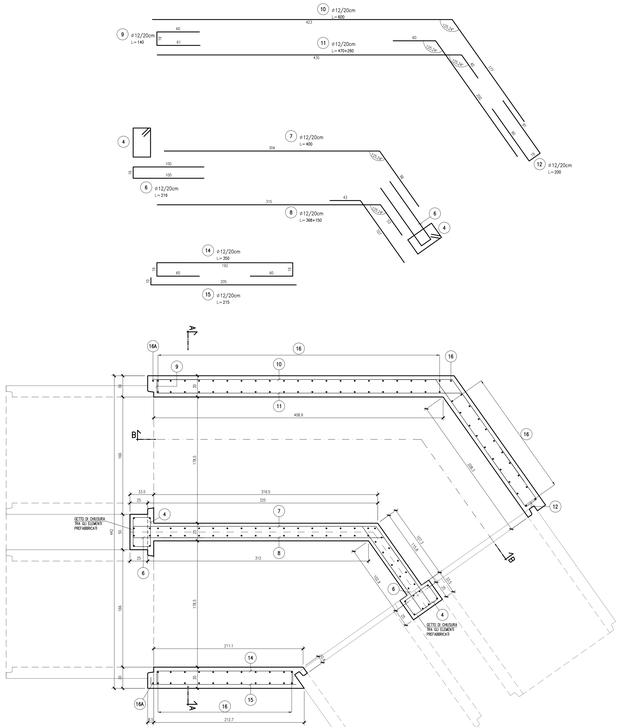

DETTAGLIO GANCI 1:10
SEZIONE VERTICALE

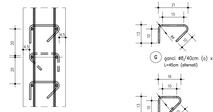

DETTAGLIO GANCI 1:10
VISTA FRONTALE

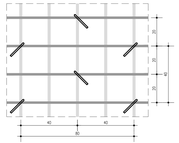

ELABORATI DI RIFERIMENTO

DESCRIZIONE	CODICE

NOTE

- TUTTE LE MISURE SONO ESPRESSE IN CENTIMETRI
- GLI ANGOLI DI PIEGATURA E POSIZIONAMENTO DELLE BARRE SONO ESPRESSI IN GRADI SESSADECIMALI
- DIAMETRO MANDRINO DI PIEGATURA BARRE : ø ≤ 16mm = 4ø
  ø > 16mm = 7ø
- LE DIMENSIONI INDICATE PER LA SAGOMA DELLE BARRE SONO QUELLE ESTERNE MASSIME (SALVO DIVERSA INDICAZIONE SPECIFICA)

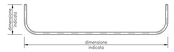

LEGENDA

CARATTERISTICHE DEI MATERIALI

- PER CARATTERISTICHE DEI MATERIALI VEDERE ELABORATO :
  G - PARTE GENERALE
  00 - GENERALE
  RI - RELAZIONI GENERALI
  PRESCRIZIONI MATERIALI E NOTE GENERALI
  CODICE : R0053 04 EL E I I1 00 001 00 00 006 00

CONCEDENTE: CONCESSIONI AUTOSTRADALI LOMBARDE

CONCESSIONARIA: SOCIETÀ DI PROGETTO BREBEMI SPA

CUP E31B05003910007

COLLEGAMENTO AUTOSTRADALE DI CONNESSIONE TRA LE CITTA' DI BRESCIA E MILANO

PROCEDURA AUTORIZZATIVA D. LGS 163/2006
DELIBERA C.I.P.E. DI APPROVAZIONE DEL PROGETTO DEFINITIVO N° 19/2016

INTERCONNESSIONE A35-A4 PROGETTO ESECUTIVO

I-INTERCONNESSIONE
I1-INTERCONNESSIONE A35-A4
IDAZO - ADEGUAMENTO INTERFERENZA IDRAULICA IDA20
ARMATURA
TAVOLA 1/4

PROGETTAZIONE:

interconnessione scrl

IL PROGETTISTA RESPONSABILE INTEGRAZIONE PRESTAZIONI SPECIALISTICHE
INGEGN. PIERMARIO A.C. BAIA
Dott. Ing. Piermario Baia
Ordine degli Ingegneri di Torino N. 9213

IL DIRETTORE TECNICO
INGEGN. PIERMARIO A.C. BAIA
Dott. Ing. Piermario Baia
Ordine degli Ingegneri di TORINO N. 9213

VERIFICA :

APPROVATO SIP

LOC.	IDENTIFICAZIONE ELABORATO														DATA	SCALA
65690	04	AR	E	I	I1	ID	AZ0	00	00	001	00	A	00		LUGLIO 2017	1:20

ELABORAZIONE PROGETTUALE

IL PROGETTISTA	
INGEGNERIA INTEGRATA SpA Dott. Ing. Mario Rosso Ordine degli Ingegneri di Torino N. 4172	

REVISIONE

N.	DATA	DESCRIZIONE	DATA	PROGETTO	DATA	CONTROLLO	DATA	APPROVATO
00		EMISSIONE	GENNAIO	FRANCHI	GENNAIO	MARCO	GENNAIO	MARCO
01								
02								
03								

IL CONCEDENTE: CONCESSIONI AUTOSTRADALI LOMBARDE

IL CONCESSIONARIO: Società di Progetto BREBEMI SPA

IL PRESENTE DOCUMENTO NON POTRA' ESSERE COPIATO, RIPRODOTTO O ALTRIMENTI PUBBLICATO IN TUTTO O IN PARTE SENZA IL CONSENSO SCRITTO DELLA SOC. INTERCONNESSIONE SCRL
THIS DOCUMENT MAY NOT BE COPIED, REPRODUCED OR PUBLISHED IN WHOLE OR IN PART WITHOUT WRITTEN CONSENT OF INTERCONNESSIONE SCRL