



Planimetria in scala 1:500

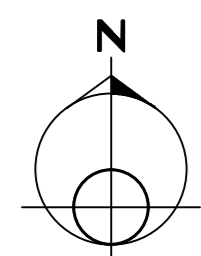


SEZIONE TIPO
Passo Uomo
1.25x2.00m

Scala 1:50

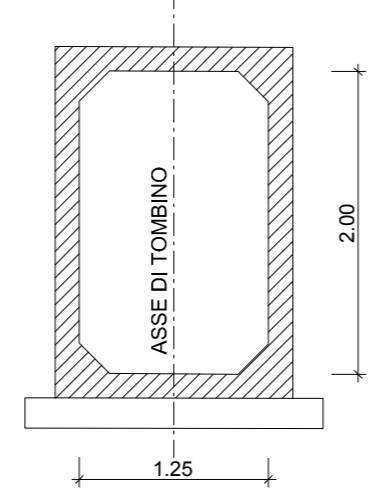


SEZIONE TIPO
Tombino scatolare
1.50x1.50m

Scala 1:50

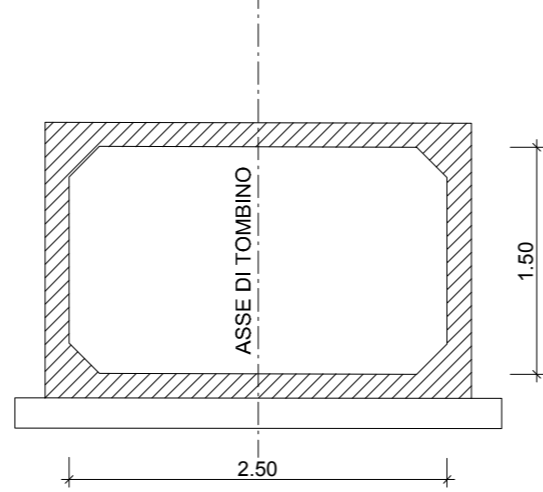


SEZIONE TIPO
Elemento in cls prefabbricato
tipo Bertazzoli 90

Scala 1:50

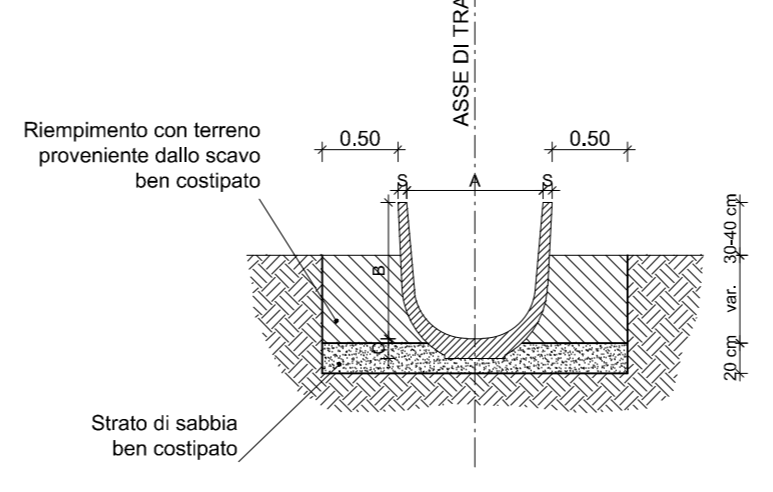

BERTAZZOLI 90	
A	80.00 cm
B	50.00 cm
C	13.00 cm
S	6.00 cm

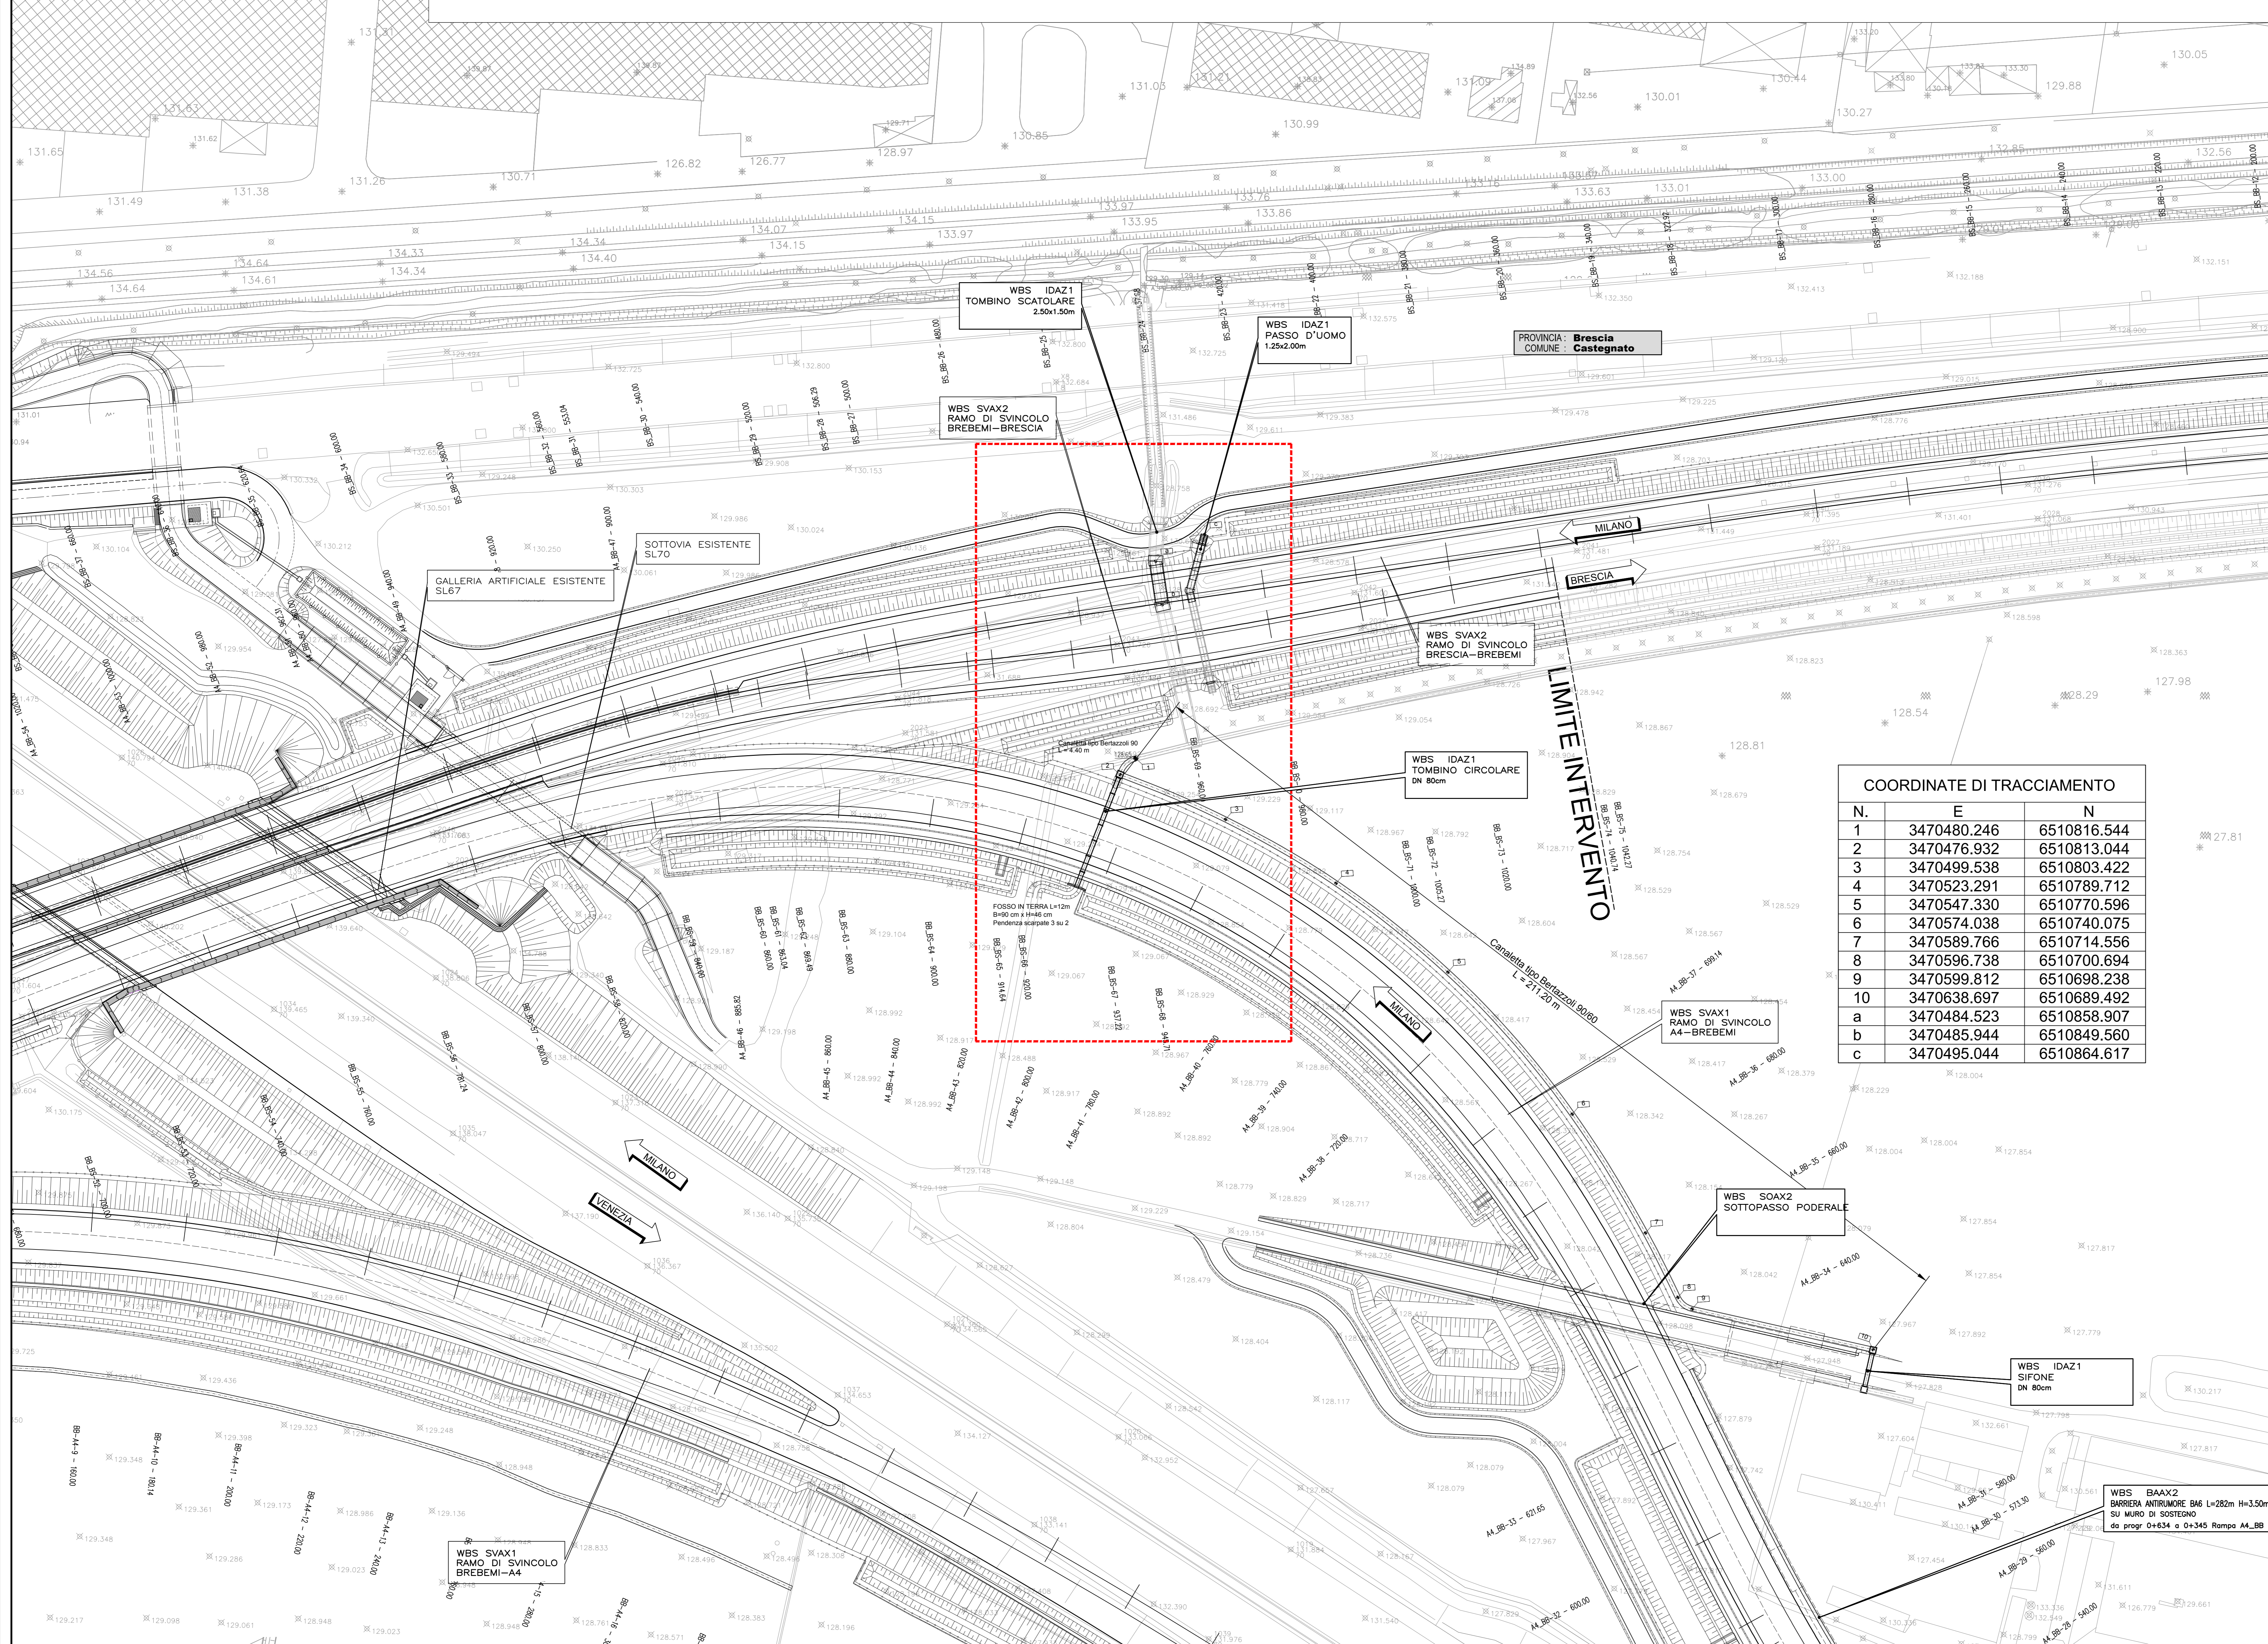


COORDINATE DI TRACCIAMENTO

N.	E	N
1	3470480.246	6510816.544
2	3470476.932	6510813.044
3	3470499.538	6510803.422
4	3470523.291	6510789.712
5	3470547.330	6510770.596
6	3470574.038	6510740.075
7	3470589.766	6510714.556
8	3470596.738	6510700.694
9	3470599.812	6510698.238
10	3470638.697	6510689.492
a	3470484.523	6510858.907
b	3470485.944	6510849.560
c	3470495.044	6510864.617

LABORATORI DI RIFERIMENTO

DESCRIZIONE	CODICE
00002 - CANTALFOSSO SU CANALLETTA PREFABBRICATA - RELAZIONE DI CALCOLO	66017 04 RC E I 11 00 002 00 00 004 00
00002 - CANTALFOSSO SU CANALLETTA PREFABBRICATA - CARATTERISTICA	66022 04 CP E I 11 00 002 00 00 002 00
00002 - CANTALFOSSO SU CANALLETTA PREFABBRICATA - ARMATURA - TAVOLA 1/2	66024 04 AR E I 11 00 002 00 00 001 00
00002 - CANTALFOSSO SU CANALLETTA PREFABBRICATA - ARMATURA - TAVOLA 2/2	66025 04 AR E I 11 00 002 00 00 002 00
00011 - RETICOLO IDROGRAFICO INTERFERITO - MANUFATTI DI REGOLAZIONE CANALI ED	66067 04 PA E I 11 00 011 00 00 001 00

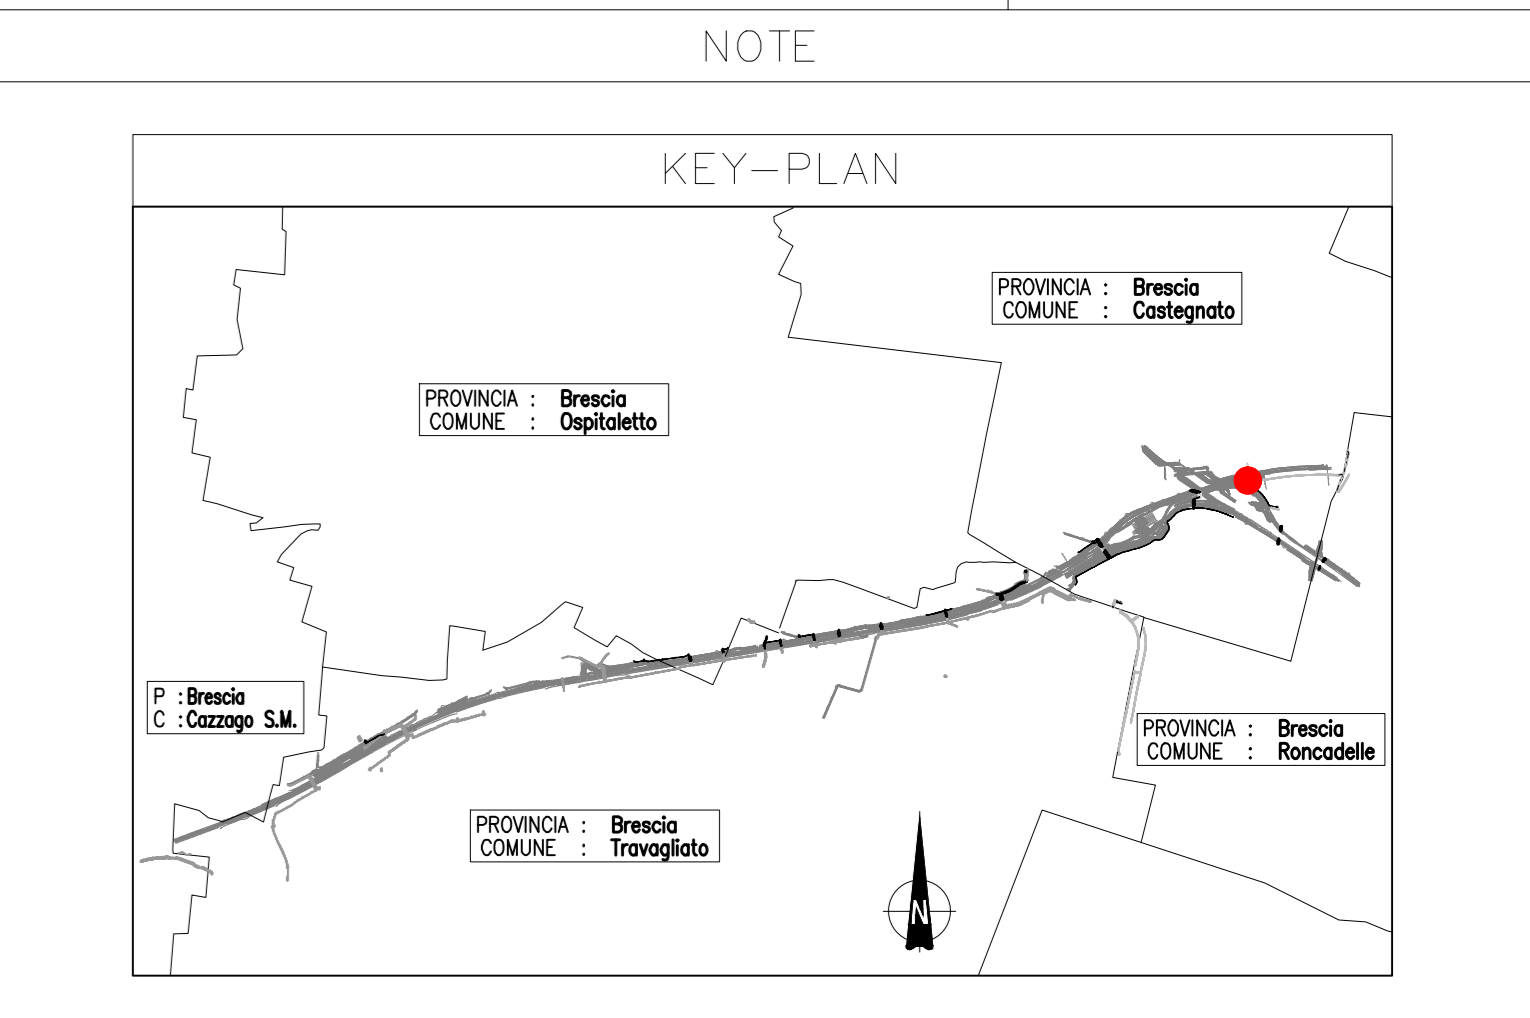

LEGENDA

NOTE AGGIUNTIVE

La definizione dettagliata delle fasi realizzative dell'intera opera sarà concordata con gli enti competenti al fine di redigere la convenzione con gli stessi. La tempistica del ripristino delle singole utenze irrigue locali sarà concordata con gli enti competenti nel rispetto delle specifiche esigenze.

CARATTERISTICHE DEI MATERIALI

PER CARATTERISTICHE DEI MATERIALI VEDERE ELABORATO:

- 0 - PARTE GENERALE
- 00 - GENERALE
- 00001 - ELABORATI GENERALI
- PRESCRIZIONI MATERIALI E NOTE GENERALI
- CODICE 65953 04 EL E I 11 00 001 00 00 006 00

CONCEDENTE: CONCESSIONARIA

CONCESSIONARI AUTOSTRADALI LOMBARDE SOCIETA' DI PROGETTO BREBEMI SPA

CUP E31B05000390007

COLLEGAMENTO AUTOSTRADALE DI CONNESSIONE TRA LE CITTÀ DI BRESCIA E MILANO

PROCEDURA AUTORIZZATIVA D. LGS 163/2006 DELIBERA C.I.P.E. DI APPROVAZIONE DEL PROGETTO DEFINITIVO N° 19/2016

INTERCONNESSIONE A35-A4 PROGETTO ESECUTIVO

I-INTERCONNESSIONE
II-INTERCONNESSIONE A35-A4
IDAZ1 - ADEGUAMENTO INTERFERENZA IDRALICA IDA21
PLANIMETRIA DI TRACCIAMENTO E SEZIONI TIPO

PROGETTAZIONE: **interconnessione** VERIFICA: **APPROVATO BDP**

IL PROGETTISTA RESPONSABILE INTEGRATORE: IN DIRETTORE TECNICO

PREVISIONI ORGANIZZATIVE: IMPRESA PROZOTTI & C. S.p.A. (C.A.B. 19/01/2016) Imp. Strada 10, 25100 Brescia, Italia
Ordine degli Ingegneri di Parma N. 821

IL CONCESSIONARIO: **CONCESSIONARI AUTOSTRADALI LOMBARDE**

ELABORAZIONE PROGETTUALE: 04 PL E I 11 ID AZ1 00 00 001 00 A 00

REVISIONE:

N. REV.	DESCRIZIONE	DATA	REDAATTO	DATA	CONTROLLATO	DATA	APPROVATO
1	ELABORAZIONE	04/09/2016	PAOLO	04/09/2016	PAOLO	04/09/2016	PAOLO

IL CONCESSIONARIO: **CONCESSIONARI AUTOSTRADALI LOMBARDE**