


BARRIERA ACUSTICA - PROSPETTO (3 di 4) Scala 1:100

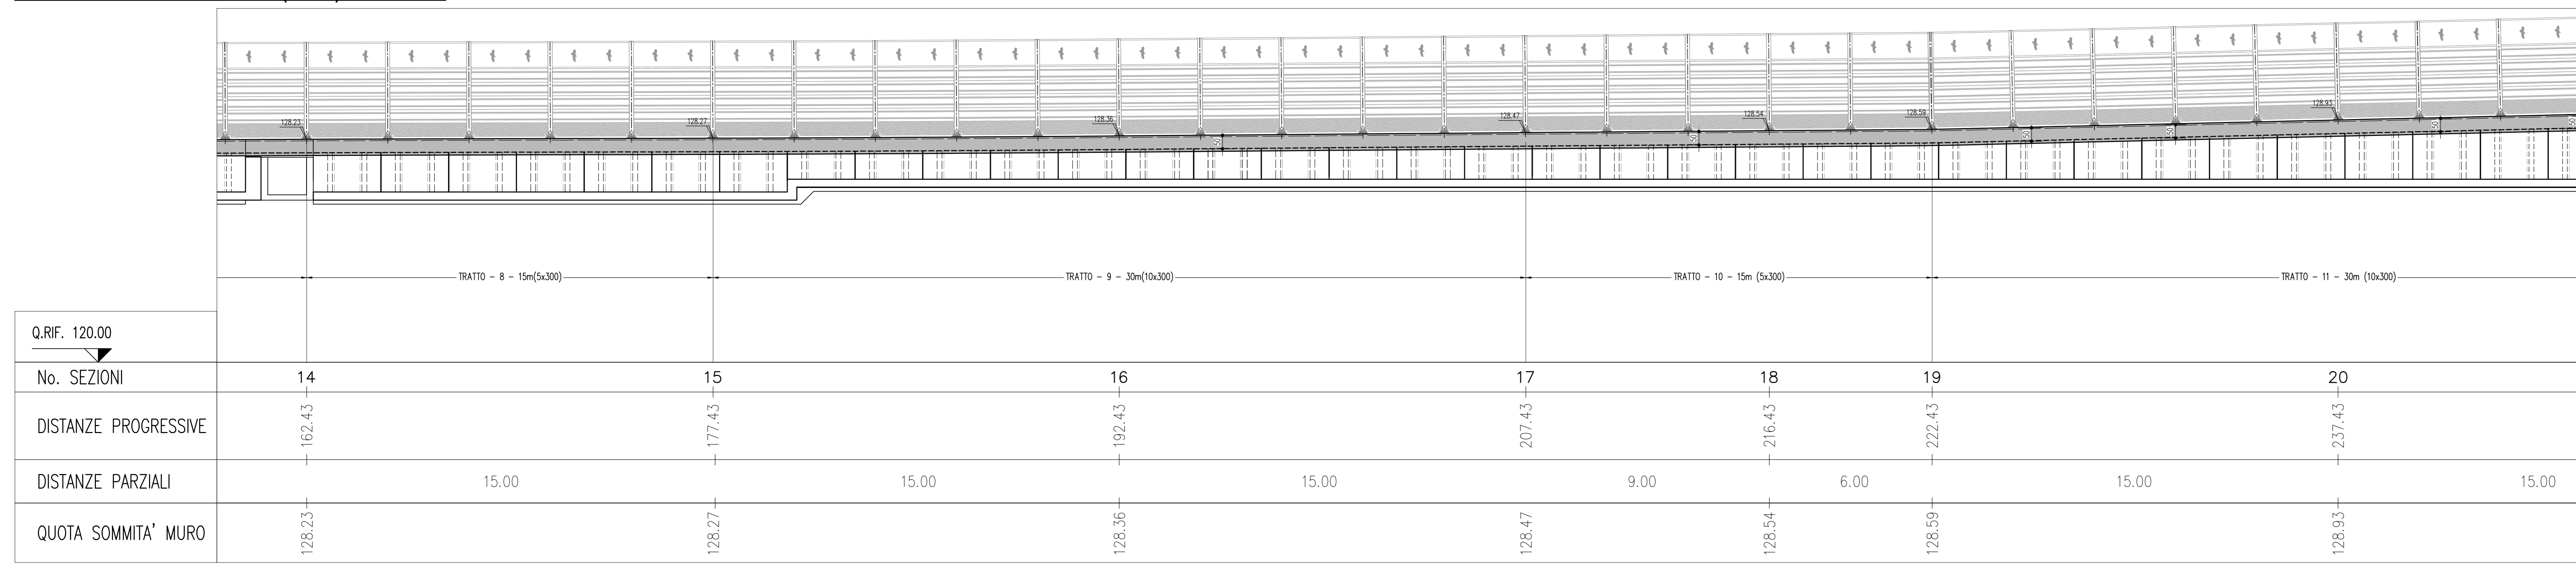


Q.RIF. 120.00	14		15		16		17		18		19		20	
No. SEZIONI														
DISTANZE PROGRESSIVE	162.43		177.43		192.43		207.43		216.43		222.43		237.43	
DISTANZE PARZIALI	15.00		15.00		15.00		9.00		6.00		15.00		15.00	
QUOTA SOMMITA' MURO	128.23		128.27		128.36		128.47		128.54		128.59		128.93	

DESCRIZIONE	CODICE
00 GENERALE - 0002 ELABORATI TIPOLOGICI INTERVENTI DI MITIGAZIONE ACUSTICA - STUDIO ACUSTICO E VIBRAZIONALE BARRIERE ANTIRUMORE - SEZIONI	66119-0002
00 GENERALE - 0002 ELABORATI TIPOLOGICI INTERVENTI DI MITIGAZIONE ACUSTICA - STUDIO ACUSTICO E VIBRAZIONALE BARRIERE ANTIRUMORE - MONTANTI E TRAVI	66120-0002
00 GENERALE - 0002 ELABORATI TIPOLOGICI INTERVENTI DI MITIGAZIONE ACUSTICA - STUDIO ACUSTICO E VIBRAZIONALE BARRIERE ANTIRUMORE LEGGERE - PANNELLI	66122-0002
00 GENERALE - 0002 ELABORATI TIPOLOGICI INTERVENTI DI MITIGAZIONE ACUSTICA - STUDIO ACUSTICO E VIBRAZIONALE BARRIERE ANTIRUMORE - RELAZIONE DI CALCOLO	66129-0002

NOTE

- TUTTE LE MISURE SONO ESPRESSE IN CENTIMETRI
- TUTTE LE QUOTE ALTIMETRICHE SONO ESPRESSE IN METRI s.l.m.
- TUTTI GLI ANGOLI SONO ESPRESI IN GRADI CENTESIMALI
- TUTTE LE PROGRESSIVE SONO ESPRESSE IN CHILOMETRI
- TUTTE LE COORDINATE ASSOLUTE SONO ESPRESSE IN METRI


BARRIERA ACUSTICA - PLANIMETRIA (3 di 4) Scala 1:100

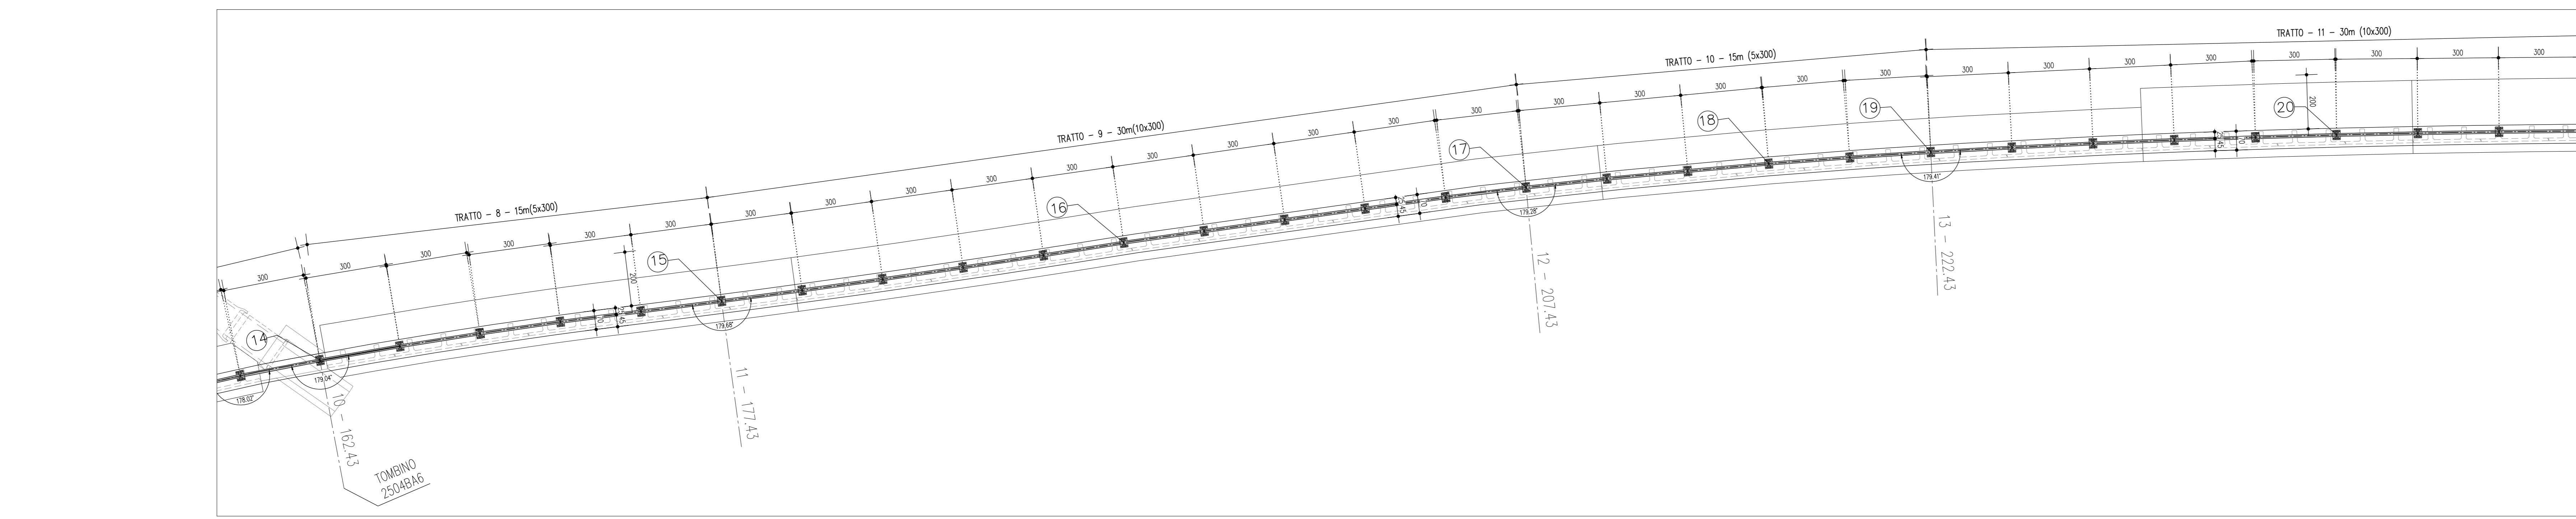

LEGENDA


CARATTERISTICHE DEI MATERIALI

BARRIERA ACUSTICA - PROSPETTO (4 di 4) Scala 1:100

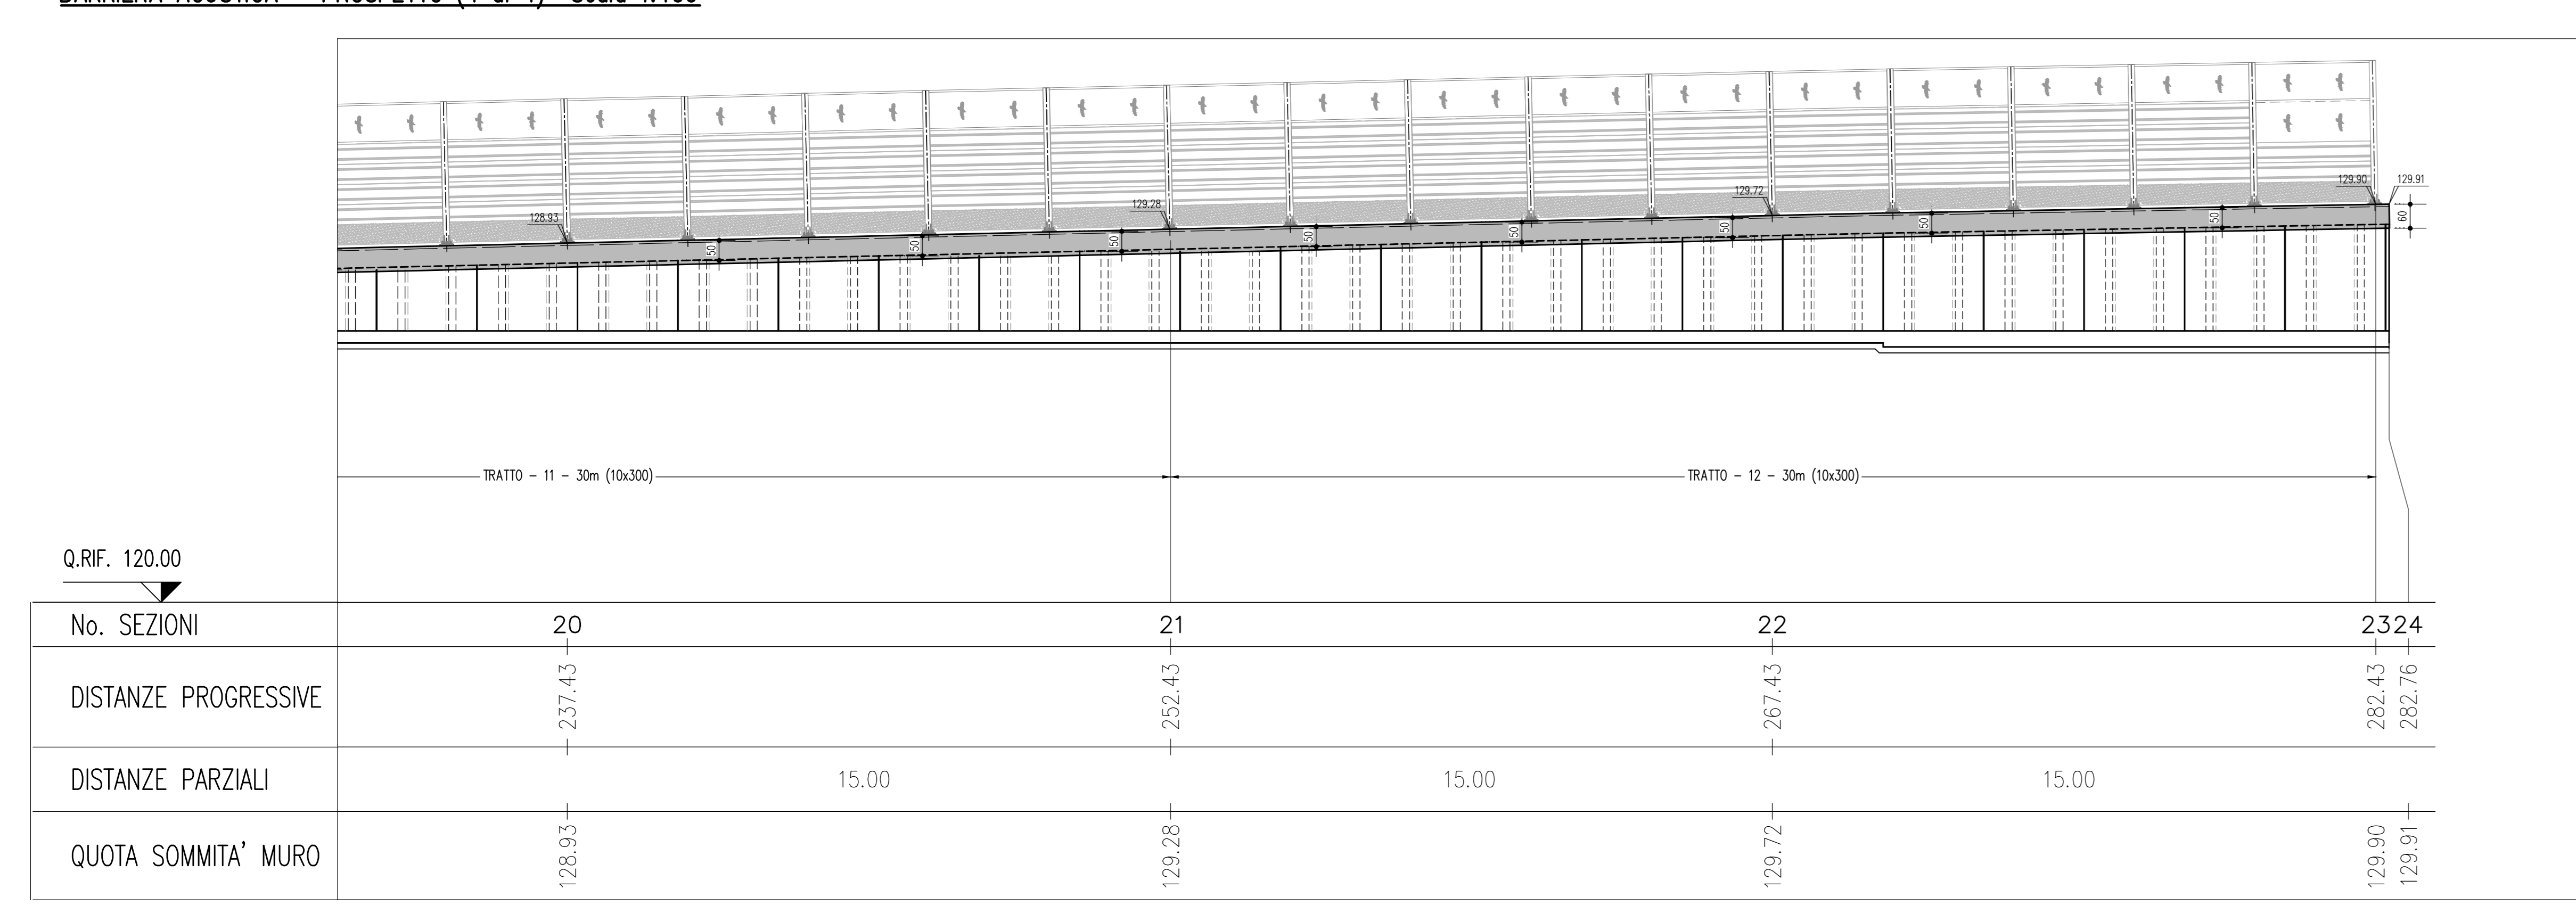


Q.RIF. 120.00	20		21		22		23	
No. SEZIONI								
DISTANZE PROGRESSIVE	237.43		252.43		267.43		282.43	
DISTANZE PARZIALI	15.00		15.00		15.00		15.00	
QUOTA SOMMITA' MURO	128.93		129.28		129.72		129.91	

SEZIONE TIPO
Scala 1:20

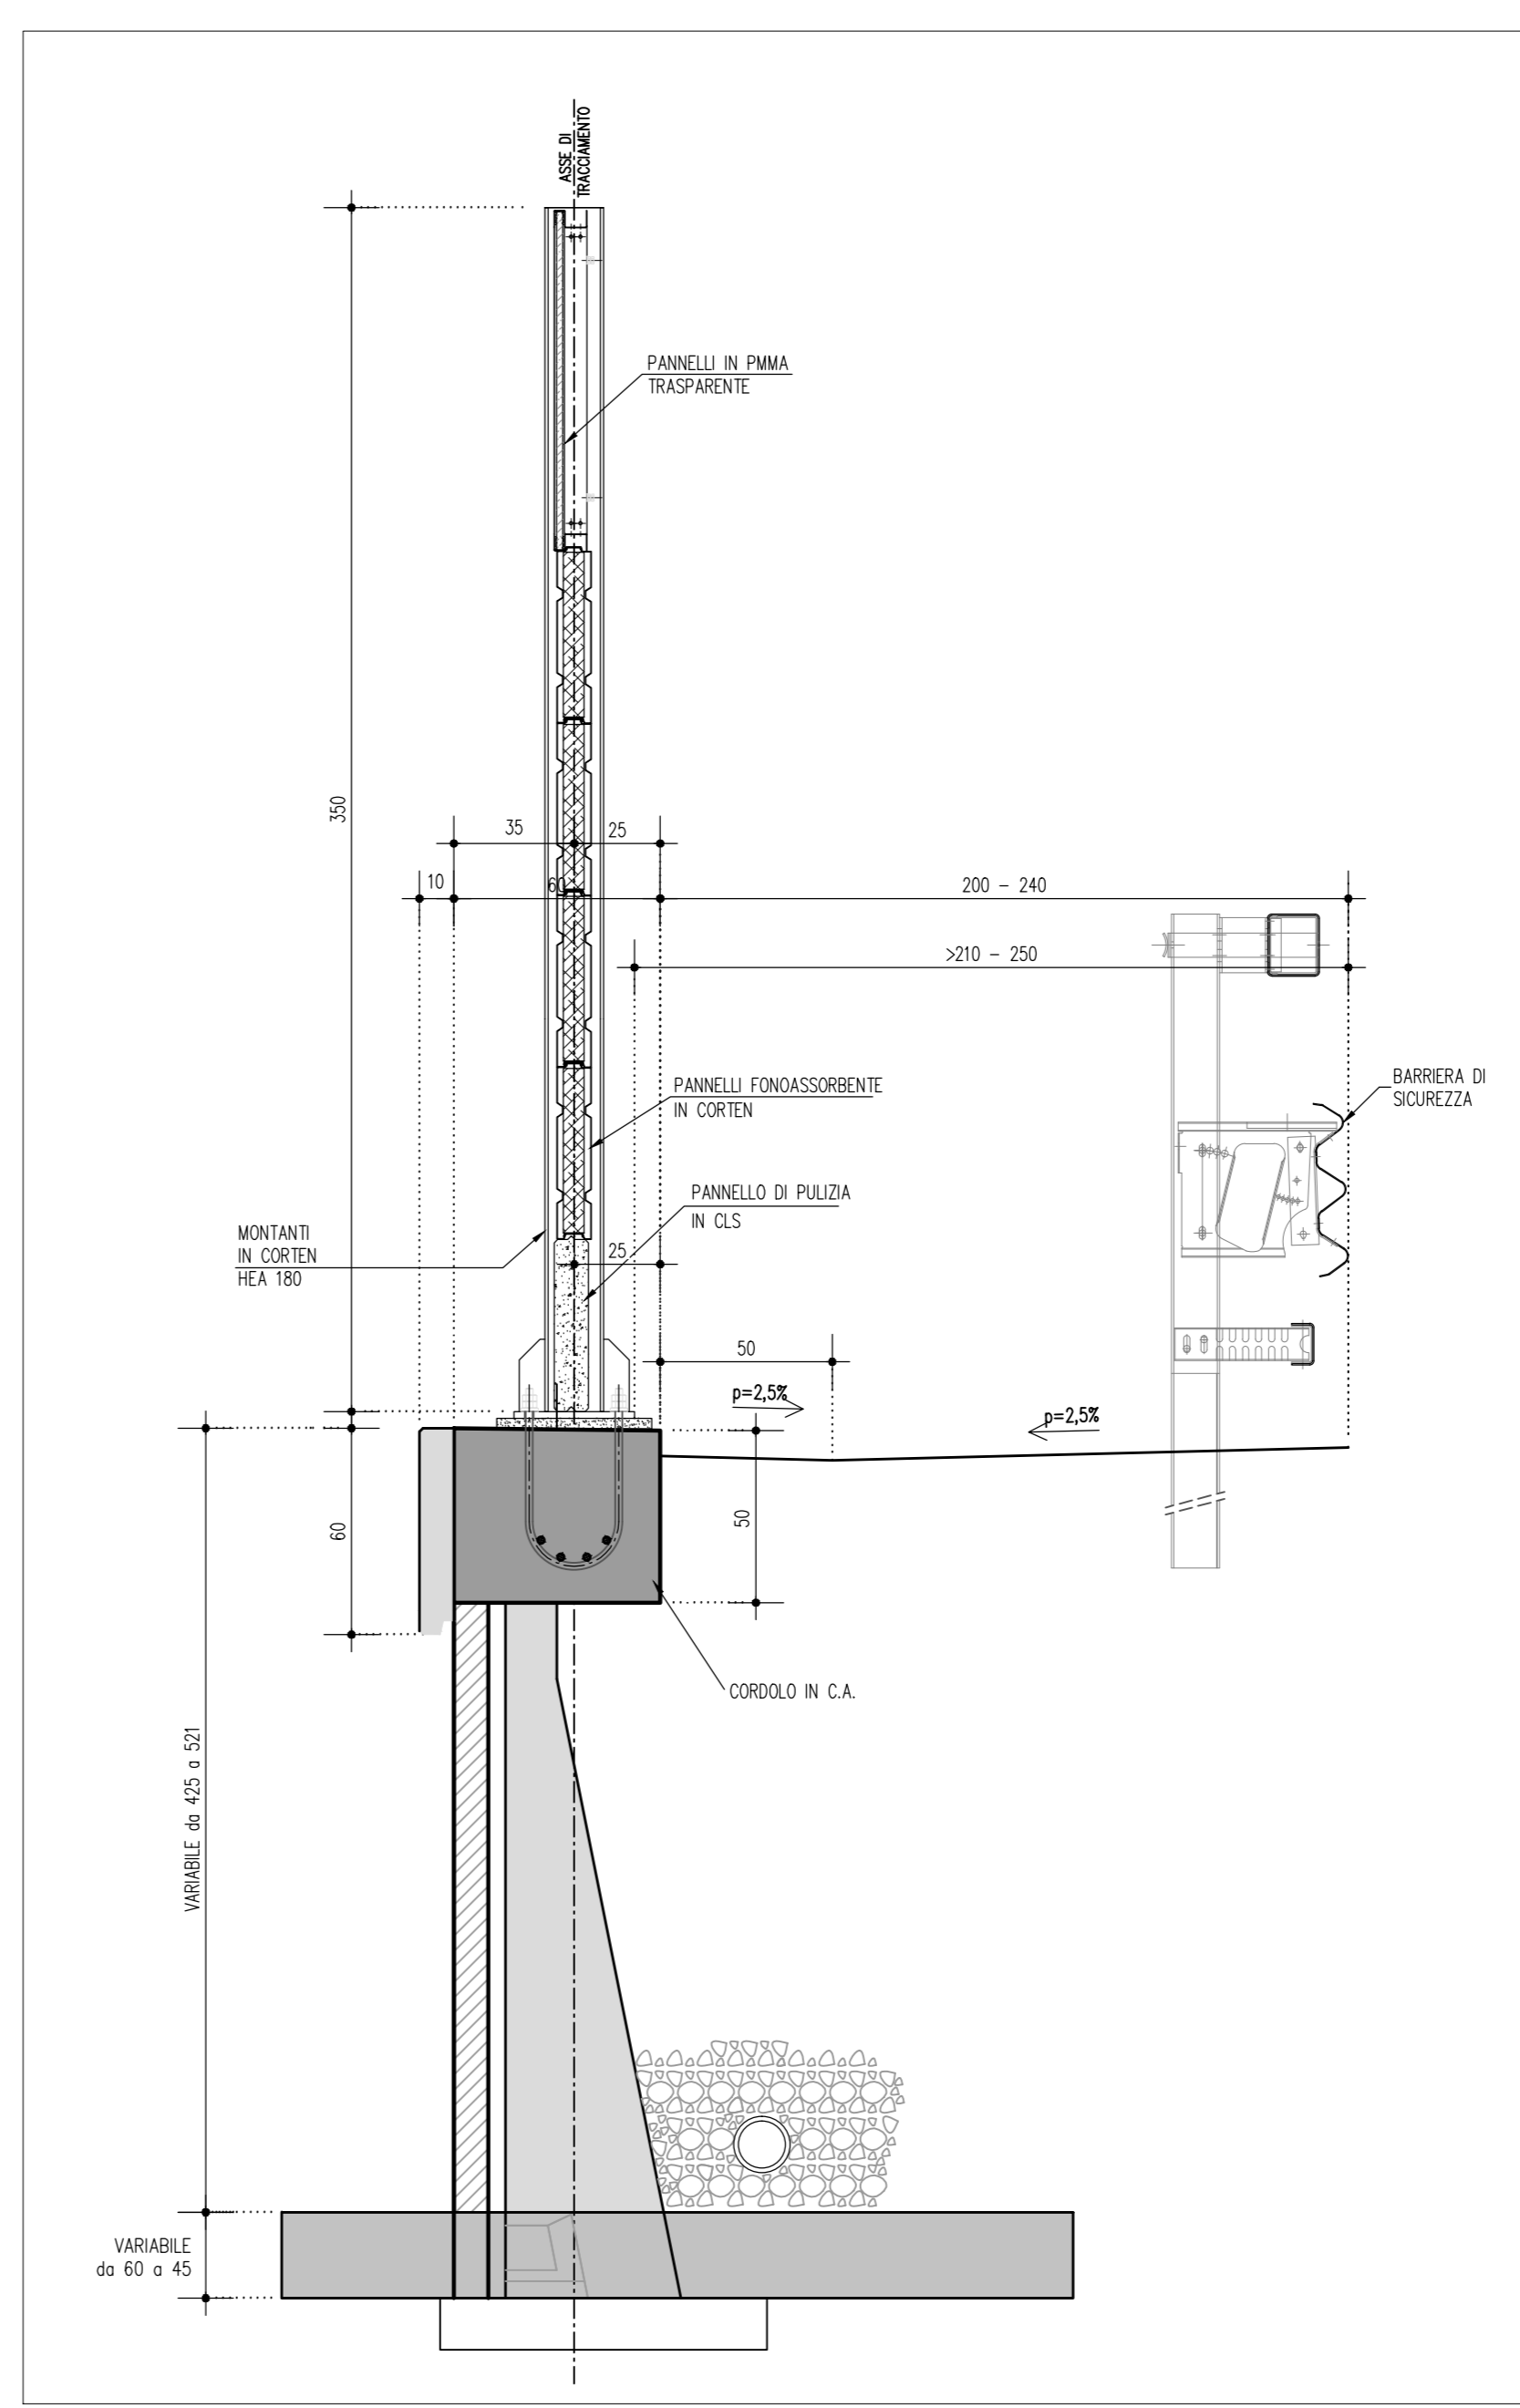

BARRIERA ACUSTICA BA6 - PLANIMETRIA - parte 4 di 4 Scala 1:100

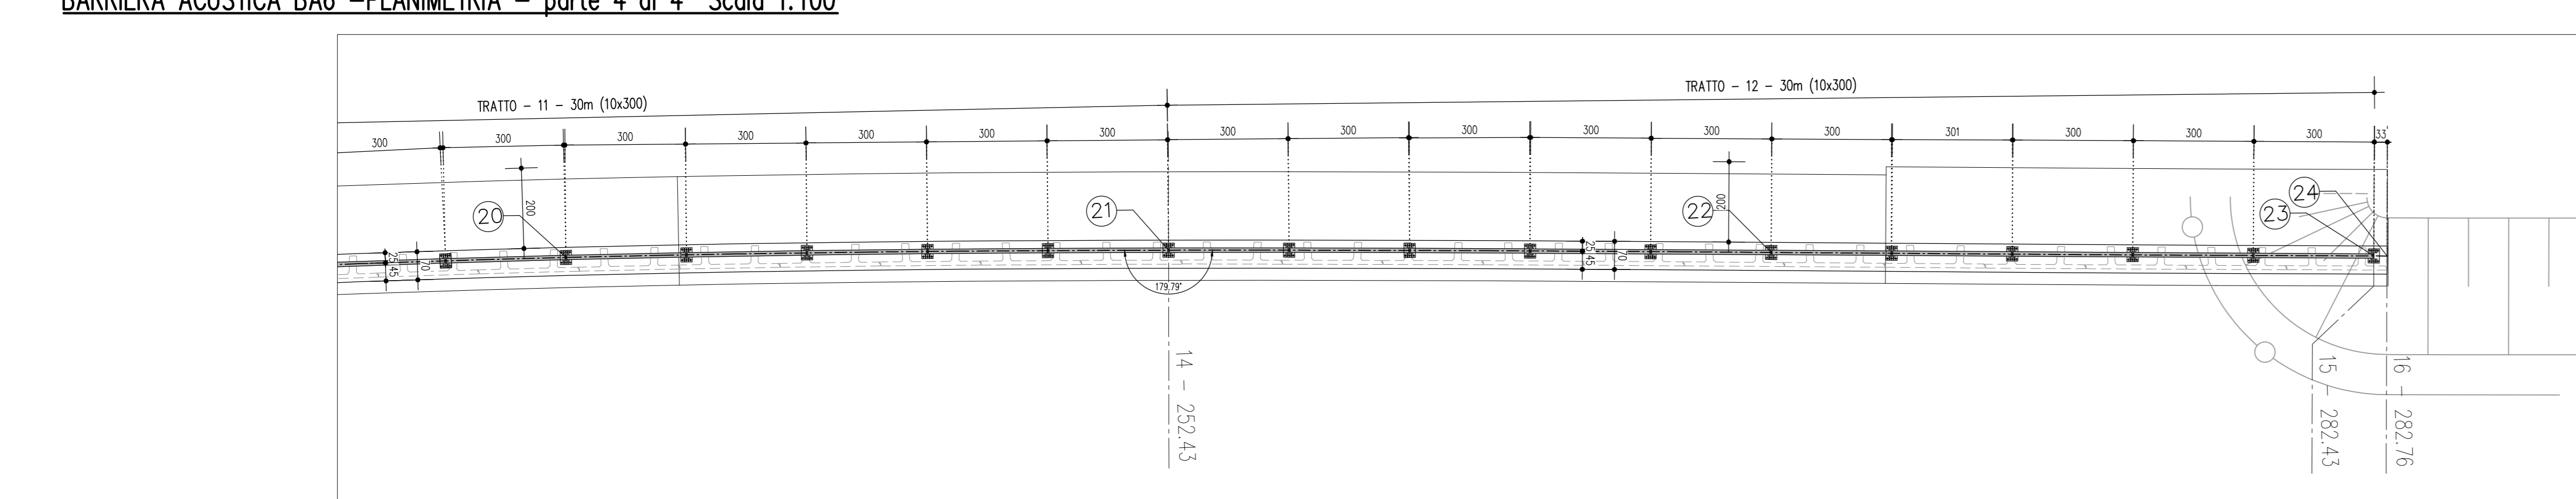

CONCEDENTE
CONCESSIONI AUTOSTRADALI LOMBARDE

CONCESSIONARIA
SOCIETA' DI PROGETTO BREBEI SPA

CUP E31805000390007

COLLEGAMENTO AUTOSTRADALE DI CONNESSIONE TRA LE CITA' DI BRESCIA E MILANO

PROCEDURA AUTORIZZATIVA D. LGS 163/2006
DELIBERA C.I.P.E. DI APPROVAZIONE DEL PROGETTO DEFINITIVO N° 19/2016

INTERCONNESSIONE A35-A4 PROGETTO ESECUTIVO

I - INTERCONNESSIONE
II - INTERCONNESSIONE A35-A4
BAAX2 - BARRIERE ANTIRUMORE - INTERCONNESSIONE A35-A4 DA PROG. 5+060
BA6 DA PROG 0+342 A PROG 0+632 RAMPA A4-BB
PROSPETTO, CARPENTERIA E TRACCIAMENTO, TAVOLA 2/2

PROGETTAZIONE: **interconnessione** ING. CARLO

IL PROGETTO RESPONSABILE INTERAZIONE
PRESSIONE SPECIALE
IMPRESA PIZZAROTTI & C. S.p.A.
P.L. CARA - Via Carlo Pizzarotti, 1
Orario: dagli 8:00 alle 18:00 - Tel. 030 210111

IN DIRETTORE TECNICO
IMPRESA PIZZAROTTI & C. S.p.A.
P.L. CARA - Via Carlo Pizzarotti, 1
Orario: dagli 8:00 alle 18:00 - Tel. 030 210111

VERIFICA: **APPROVATO BDI**

ELABORAZIONE PROGETTUALE

NO.	REVISIONE	DATA	REDAZIONE	DATA	REDAZIONE	DATA	APPROVATO
1							

IL CONCEDENTE
CONCESSIONI AUTOSTRADALI LOMBARDE

IL CONCESSIONARIO
Societa' di Progetto
BREBEI SPA