



NOTE

PREVEDERE BONIFICA DEI FOSSI DI GUARDIA E IL LORO RIEMPIMENTO CON MATERIALE IDONEO PER LA FORMAZIONE DEL NUOVO RILEVATO STRADALE

LEGENDA

- CONFINI COMUNALI
- 0+500 ETTOMETRICHE
 - LIMITI DI QUOTATURA
 - DEMOLIZIONE STRADA
 - DEMOLIZIONE RECINZIONE
 - DEMOLIZIONE PARZIALE O INTERA DI OPERE ESISTENTI
 - AREE RINVENIMENTI RIFIUTI
 - H3BL DEMOLIZIONE GUARD RAIL
 - DEMOLIZIONE CANALETTA ALLA FRANCESE
 - DEMOLIZIONE CONDOTTE DI SCARICO
 - DEMOLIZIONE IMPIANTO ILLUMINAZIONE E IMPIANTO ANTINEBBIA

QUADRO DI UNIONE

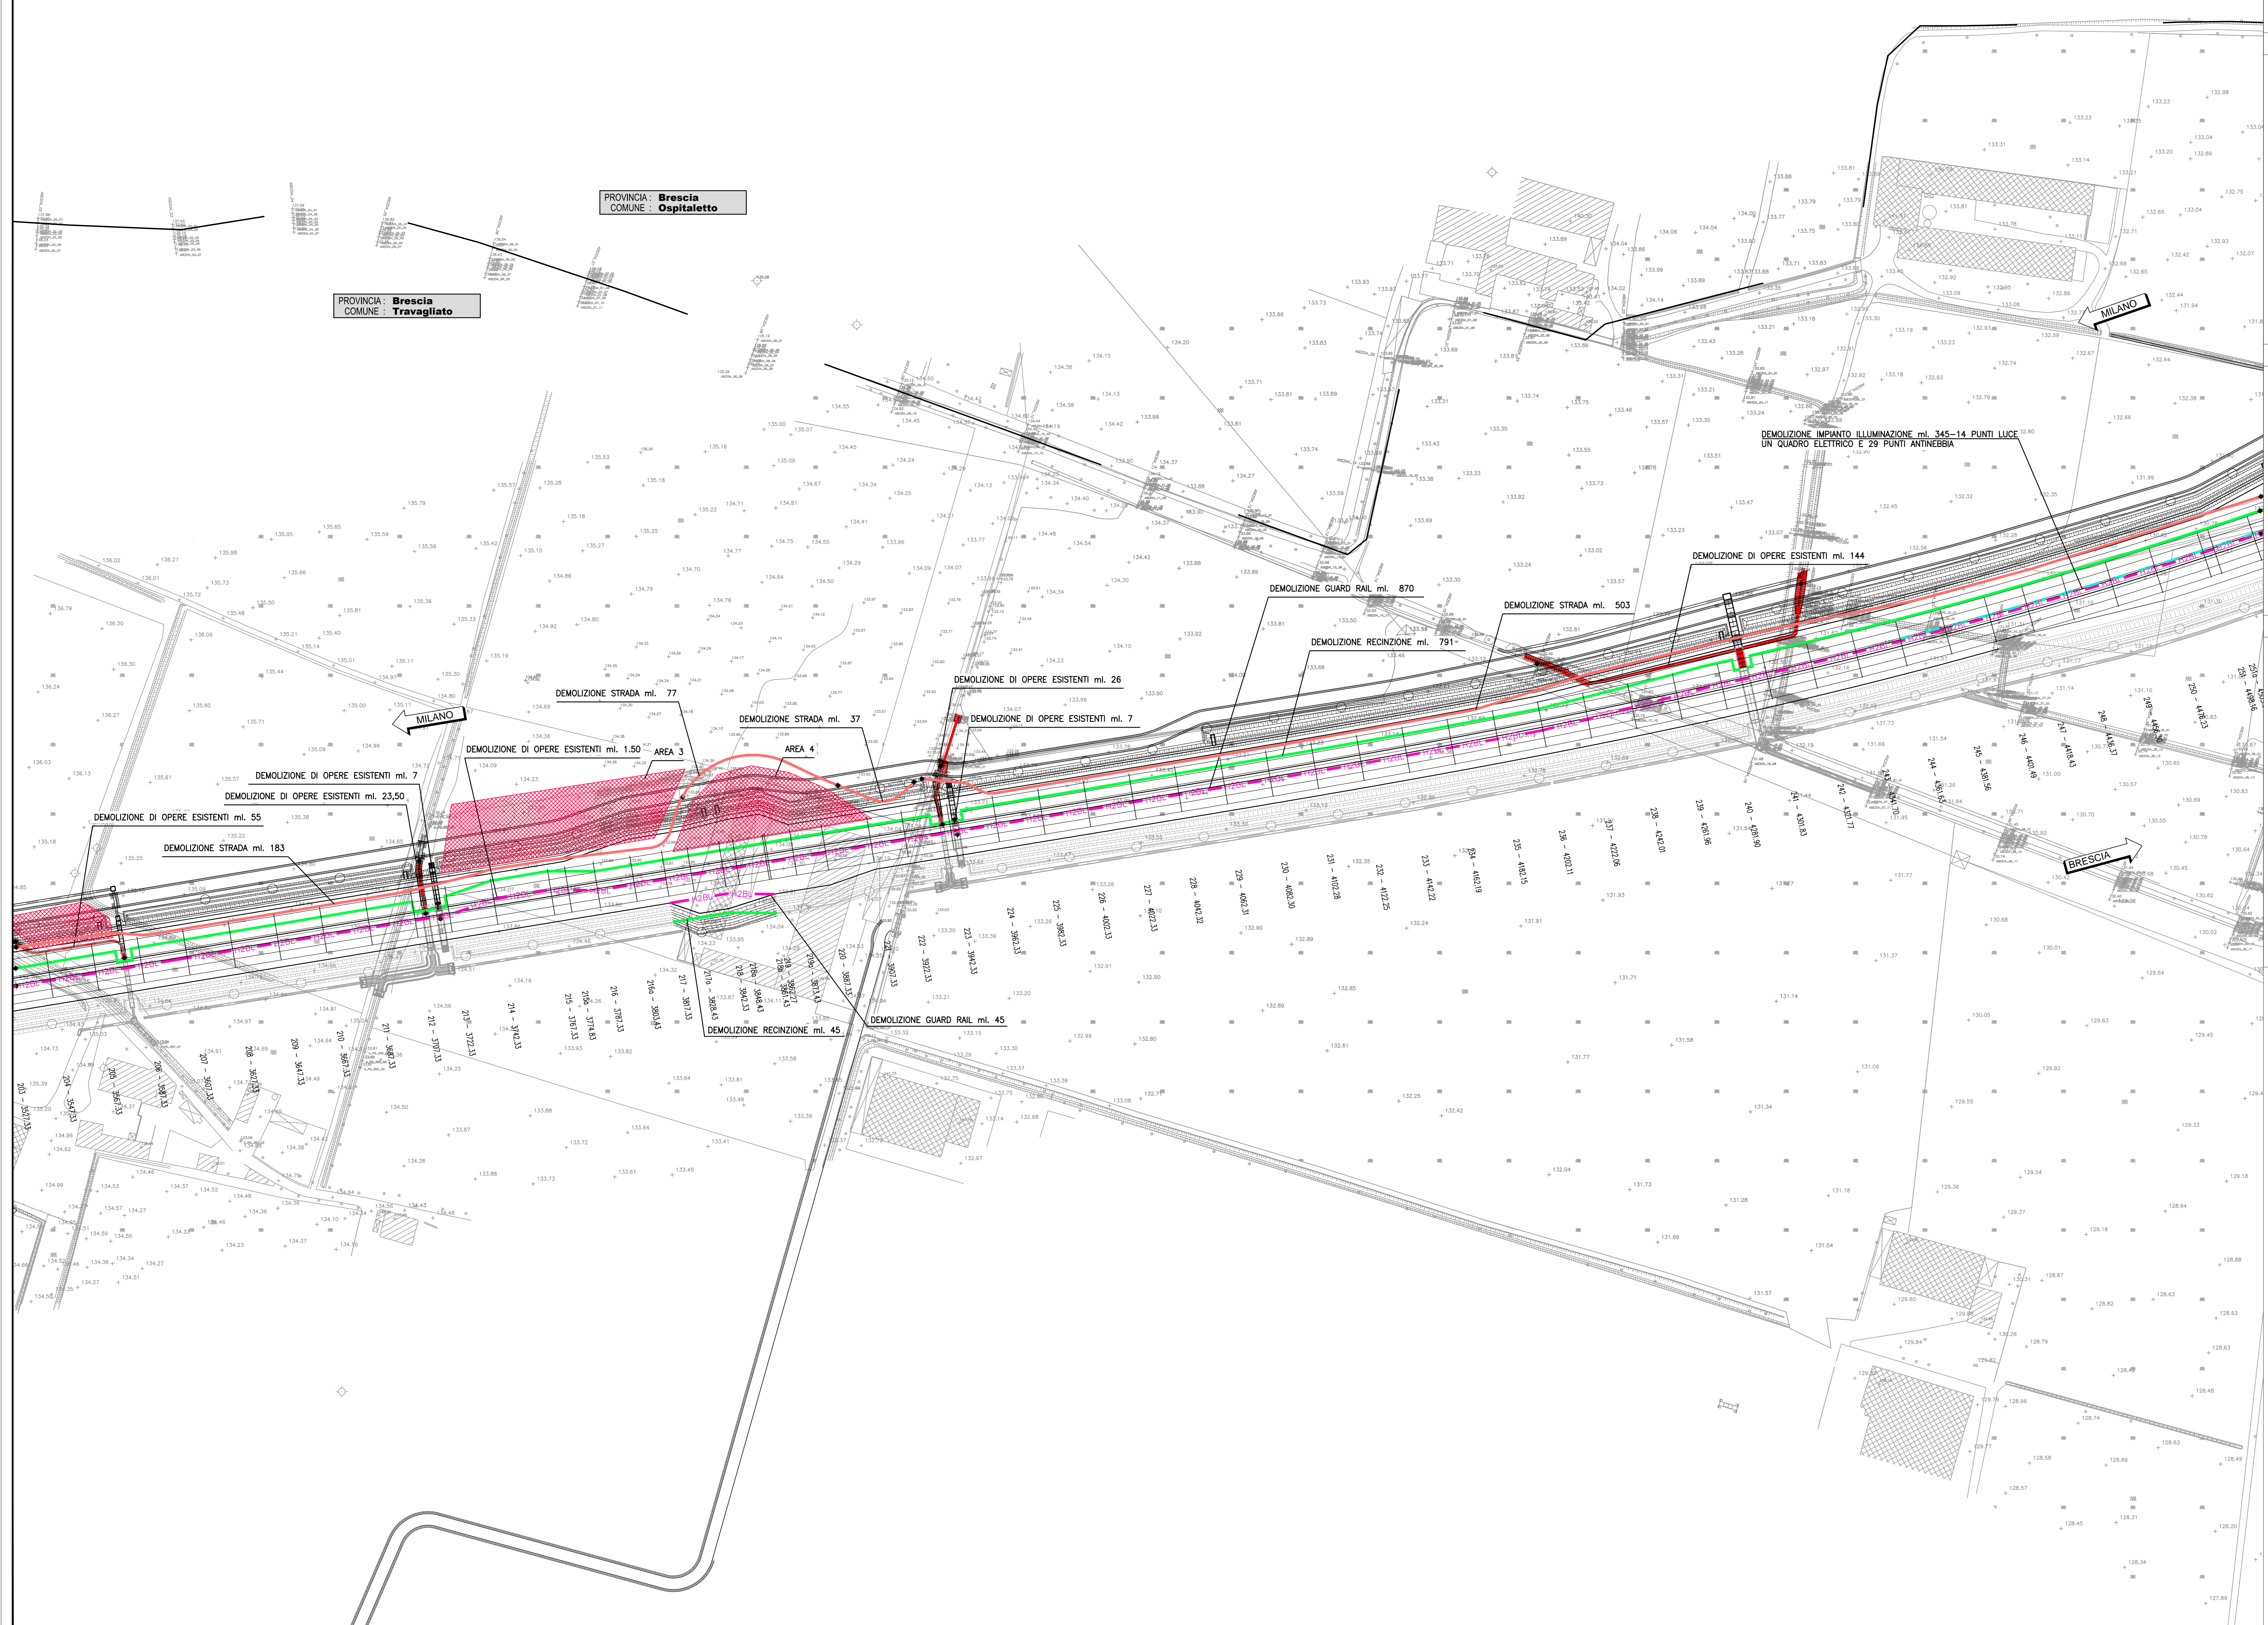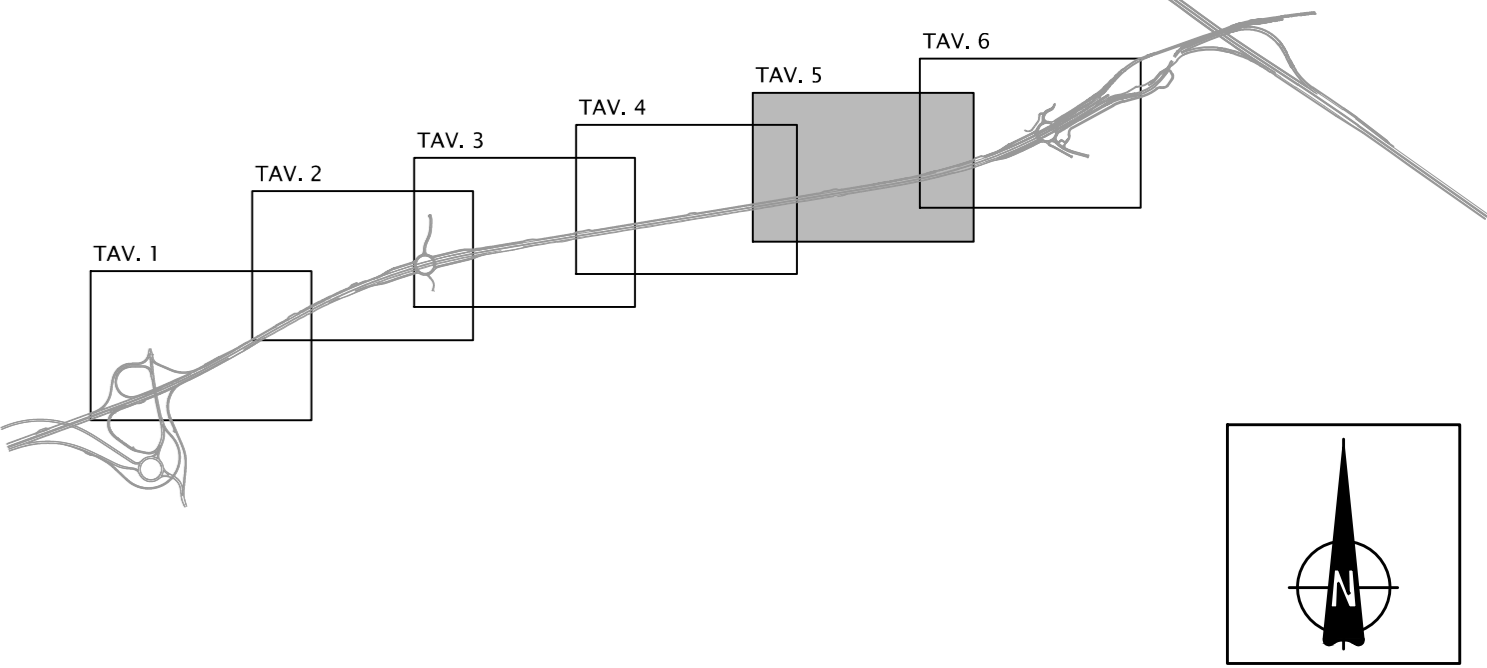

CONCEDENTE
CONCESSIONARI
CONCESSIONARIA

CUP E31805000390007

**COLLEGAMENTO AUTOSTRADALE
DI CONNESSIONE TRA LE CITTÀ DI
BRESCIA E MILANO**

PROCEDURA AUTORIZZATIVA D. LGS 163/2006
DELIBERA G.I.P.E. DI APPROVAZIONE DEL PROGETTO DEFINITIVO N° 19/2016

**INTERCONNESSIONE A35-A4
PROGETTO ESECUTIVO**

I-INTERCONNESSIONE
I1-INTERCONNESSIONE A35-A4
DMAX1 - DEMOLIZIONI - RADDOPPIO CARREGGIATA LOTTA DA PROG. 0+820 - 5+060

**PLANIMETRIA
TAVOLA 5/6**

PROGETTAZIONE: VERIFICA:

IL PROGETTISTA RESPONSABILE INTEGRAZIONE: **MIRSA PIZZANTI & C. S.p.A.**
PRESSIONI SPECIALI: **MIRSA PIZZANTI & C. S.p.A.**
ORDINE DEGLI INGEGNERI DI PAVIA N. 821

IN DIRETTORE TECNICO: **MIRSA PIZZANTI & C. S.p.A.**
ORDINE DEGLI INGEGNERI DI PAVIA N. 821

I.D.		IDENTIFICAZIONE ELABORATO										
NUMERO	DATA	PROGETTO	REVISIONE	DATA	REVISIONE	DATA	REVISIONE	DATA	REVISIONE	DATA	REVISIONE	
65736	04	PL	E	I1	DM	AX1	00	00	005	00	A	00

ELABORAZIONE PROGETTUALE

IL PROGETTISTA: **PAVENTI INGEGNERI s.r.l.**
ORDINE DEGLI INGEGNERI DI MILANO N. 4152

IL CONCEDENTE:

IL CONCESSIONARIO: **BREBEMI SPA**