


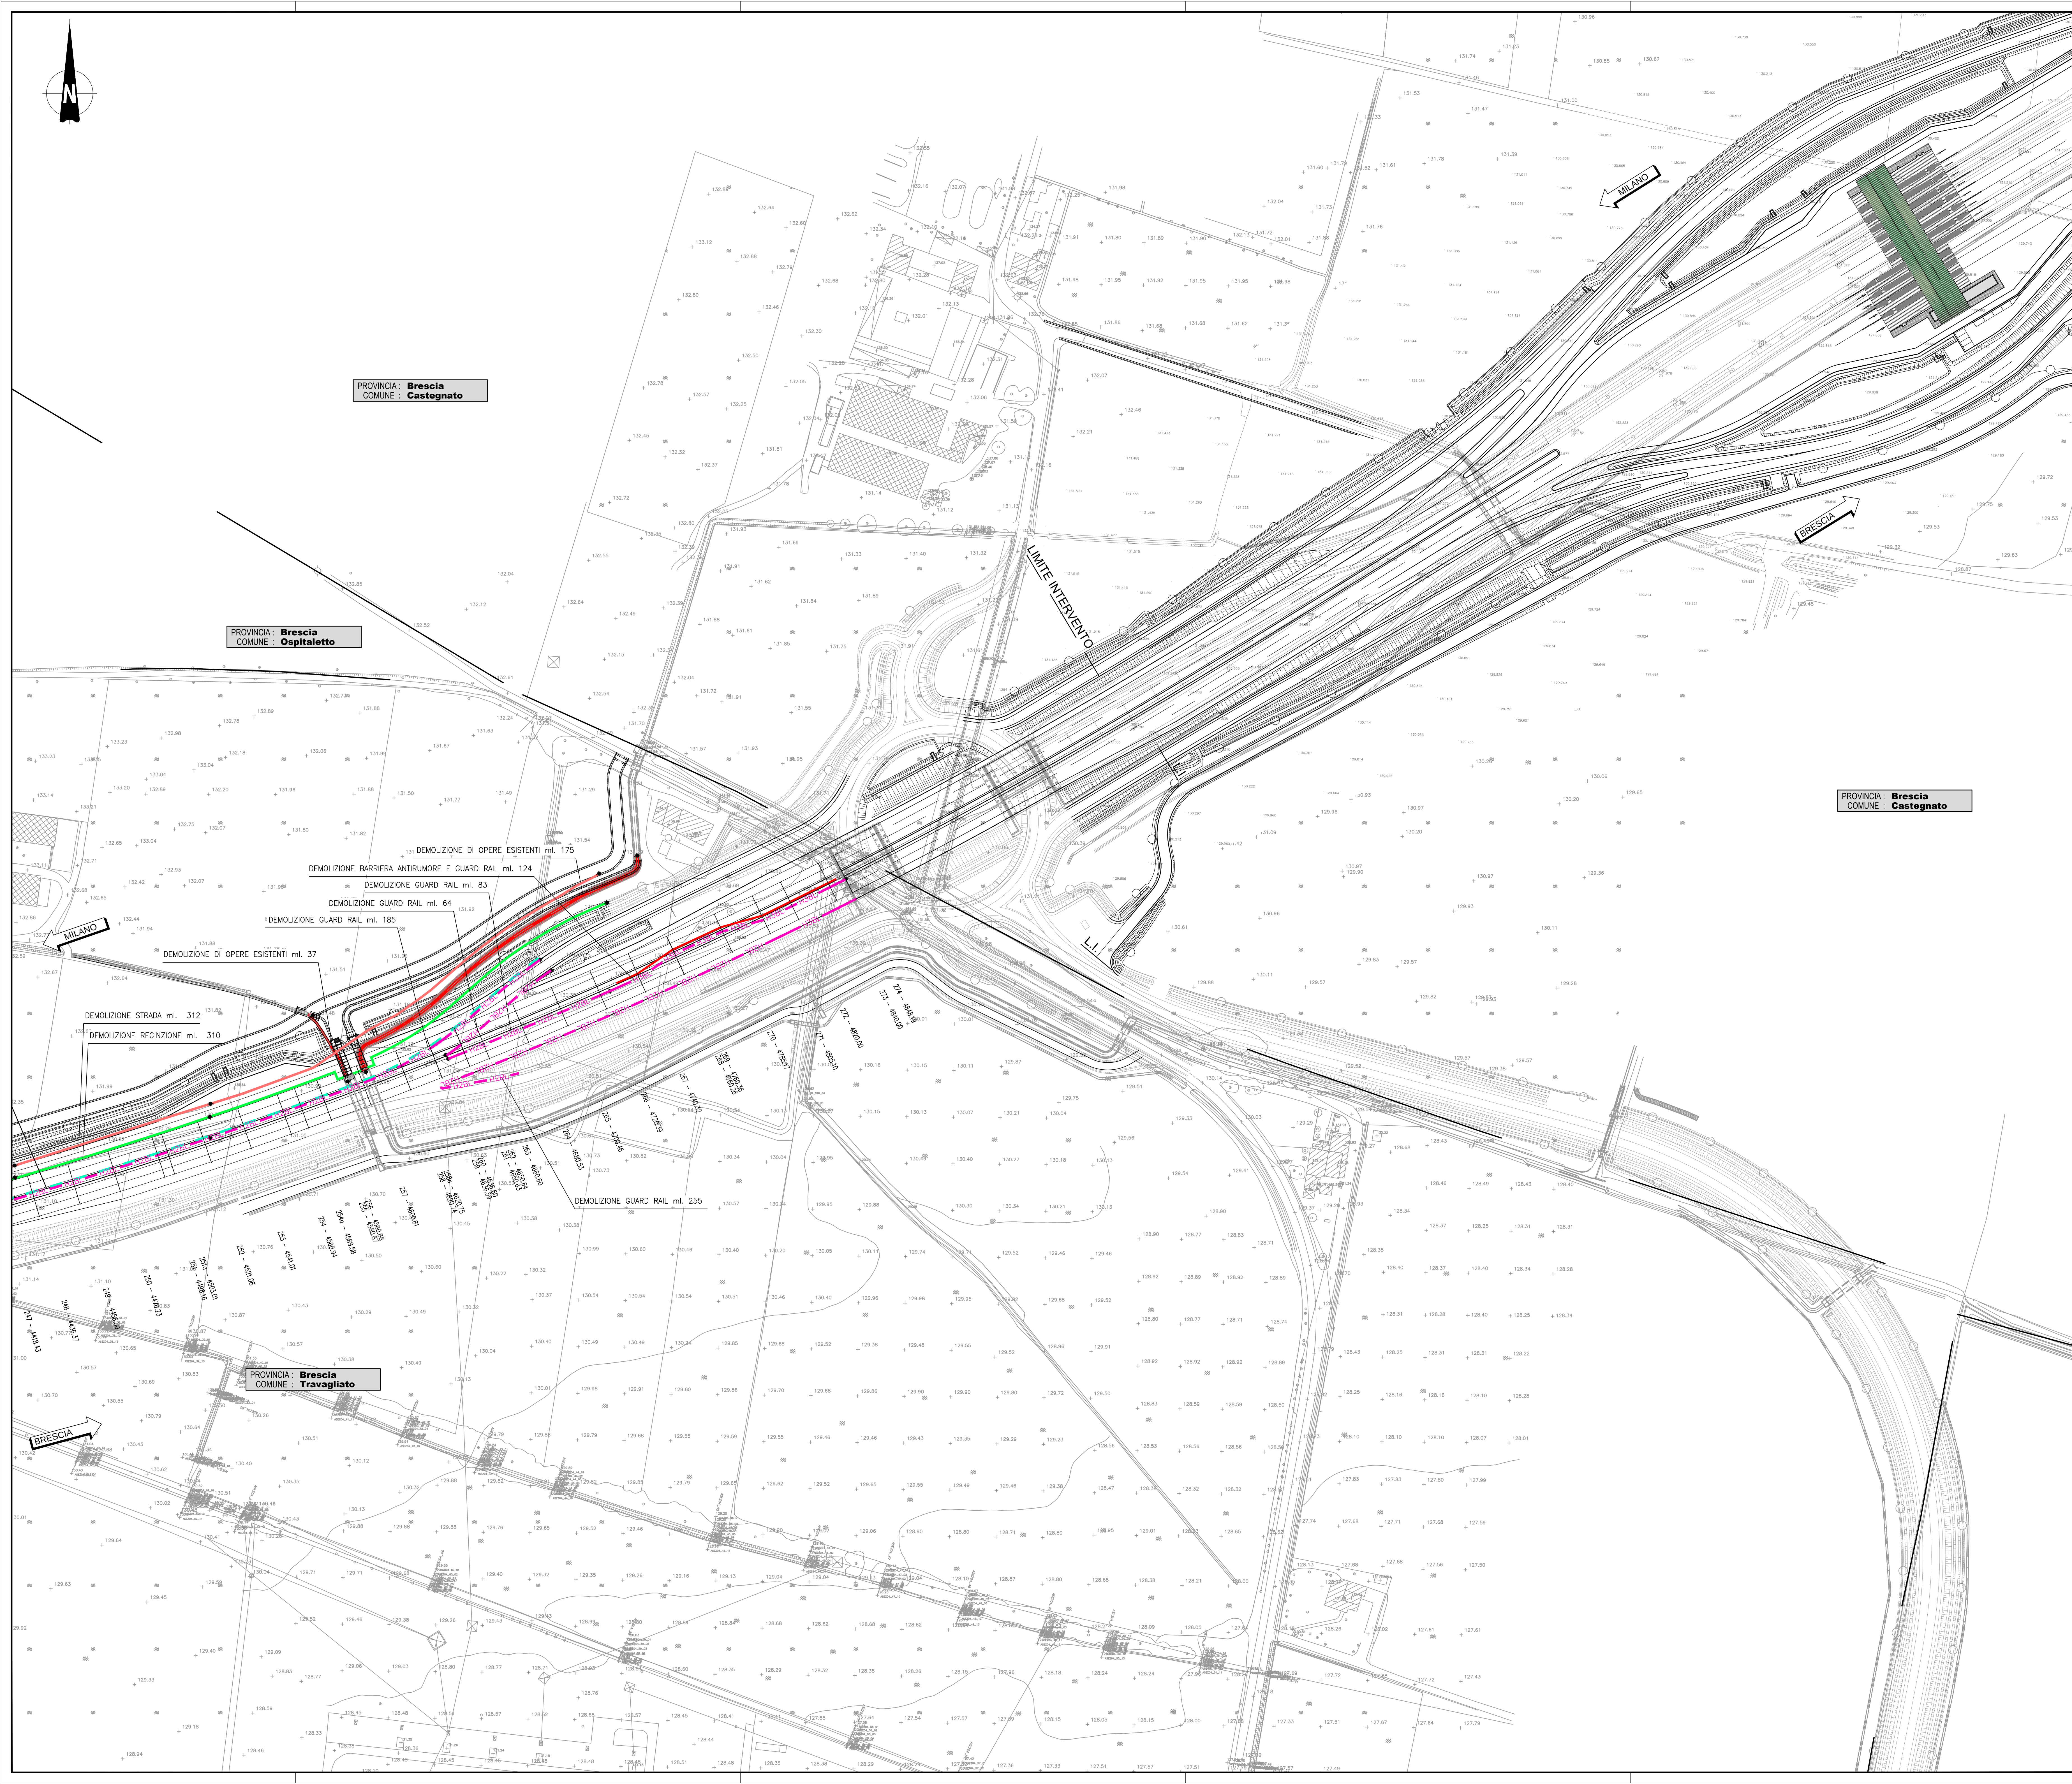

DESCRIZIONE	CODICE
-------------	--------

DESCRIZIONE


CODICE

NOTE

PREVEDERE BONIFICA DEI FOSSI DI GUARDIA E IL LORO RIEMPIMENTO CON MATERIALE IDONEO PER LA FORMAZIONE DEL NUOVO RILEVATO STRADALE

LEGENDA

CONFINI COMUNALI

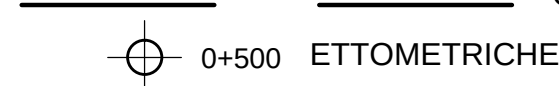 I LIMITI DI QUOTA

DEMOLIZIONE STRADA

DEMOLIZIONE RECINZIONE

DEMOLIZIONE PARZIALE O INTERA DI OPERE ESISTENTI

AGREEMENTMENTAL RIGHTS



DEMOLIZIONE GUARD RAIL

DEMOLIZIONE CANALETTA ALLA FRANCESE

DEMOLIZIONE CONDOTTE DI SCARICO

DEMOLIZIONE IMPIANTO ILLUMINAZIONE E

QUADRO DI UNIONE

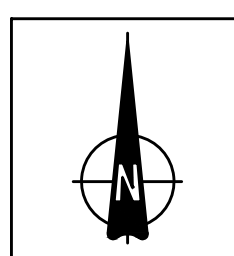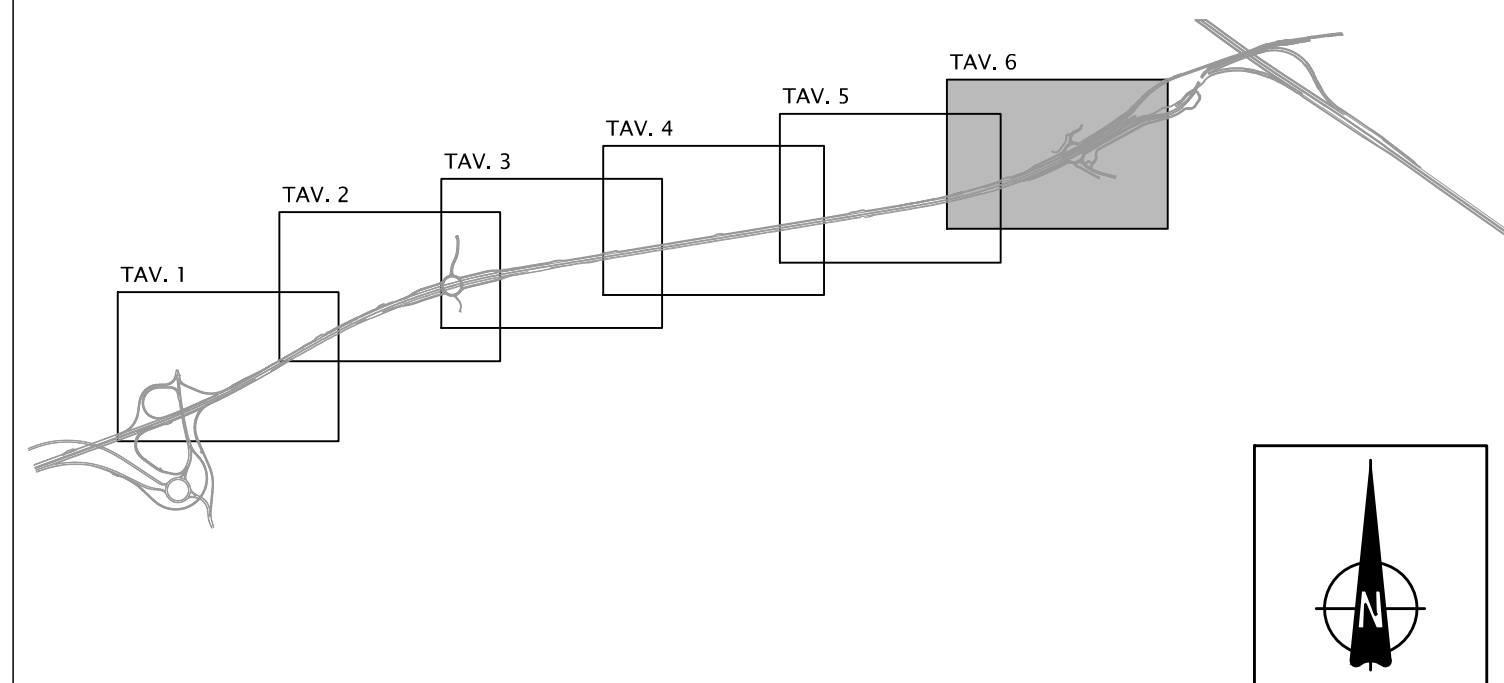

CUP E31805000390007

**COLLEGAMENTO AUTOSTRADALE
DI CONNESSIONE TRA LE CITTA' D
BRESCIA E MILANO**

PROCEDURA AUTORIZZATIVA D. LGS 163/2006
DELIBERA C.I.P.E. DI APPROVAZIONE DEL PROGETTO DEFINITIVO N° 19/2016

INTERCONNESSIONE A35-A4
PROGETTO ESECUTIVO

I-INTERCONNESSIONE
I1-INTERCONNESSIONE A35-A4

DMAX1 - DEMOLIZIONI - RADDOPPIO CARREGGIATA LOTTO DA PROG. 0+820 - 5+060

PLANIMETRIA

PROGETTAZIONE

VERIFICA




IL PROGETTISTA RESPONSABILE INTEGRAZIONI
PRESTAZIONI SPECIALISTICHE
IMPRESA PIZZAGOTTI & C. S.p.A.
Dott. Ing. Pietro Pizzagotti
Ordine degli Ingegneri di Pavia N. 821

IN DIREZIONE TECNICA
IMPRESA PIZZAROTTI e C. S.
Dott. Ing. Sabino Del Bello
direttore degli Ingegneri di Potenza

I.D.	IDENTIFICAZIONE ELABORATO											PRODM.		DATA:
	ENIT.	TIP.	PAR.	N.L.	LOTTO	OPERA	PROG. OPERA	TRATTO	PURTE	PRODM.	PART. COG.	STATO	REL.	LUGLIO 2014
65737	04	PL	E	I	I1	DM	AX1	00	00	006	00	A	00	SCALA: 1:1000

ELABORAZIONE PROGETTUALE	REVISIONE							
	N. REV.	DESCRIZIONE	DATA	REDATTO	DATA	CONTROLLATO	DATA	APPROVATO
	A. 01	BASELINE	26/03/2018	PIACENTIN	26/03/2018	MANZONI	26/03/2018	MANZONI

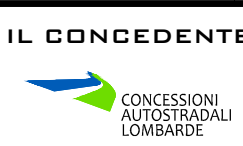

IL PRESENTE DOCUMENTO NON PUO' ESSERE COPIATO, RIPRODOTTO O ALTAMENTE PUBBLICATO, IN TUTTO O IN PARTE, SENZA IL CONSENSO SCRITTO DELLA SAP BIOGEN S.P.A. CON TUTTE LE MODALITA' PERSEGUITE A NORMA DI LEGGE.