


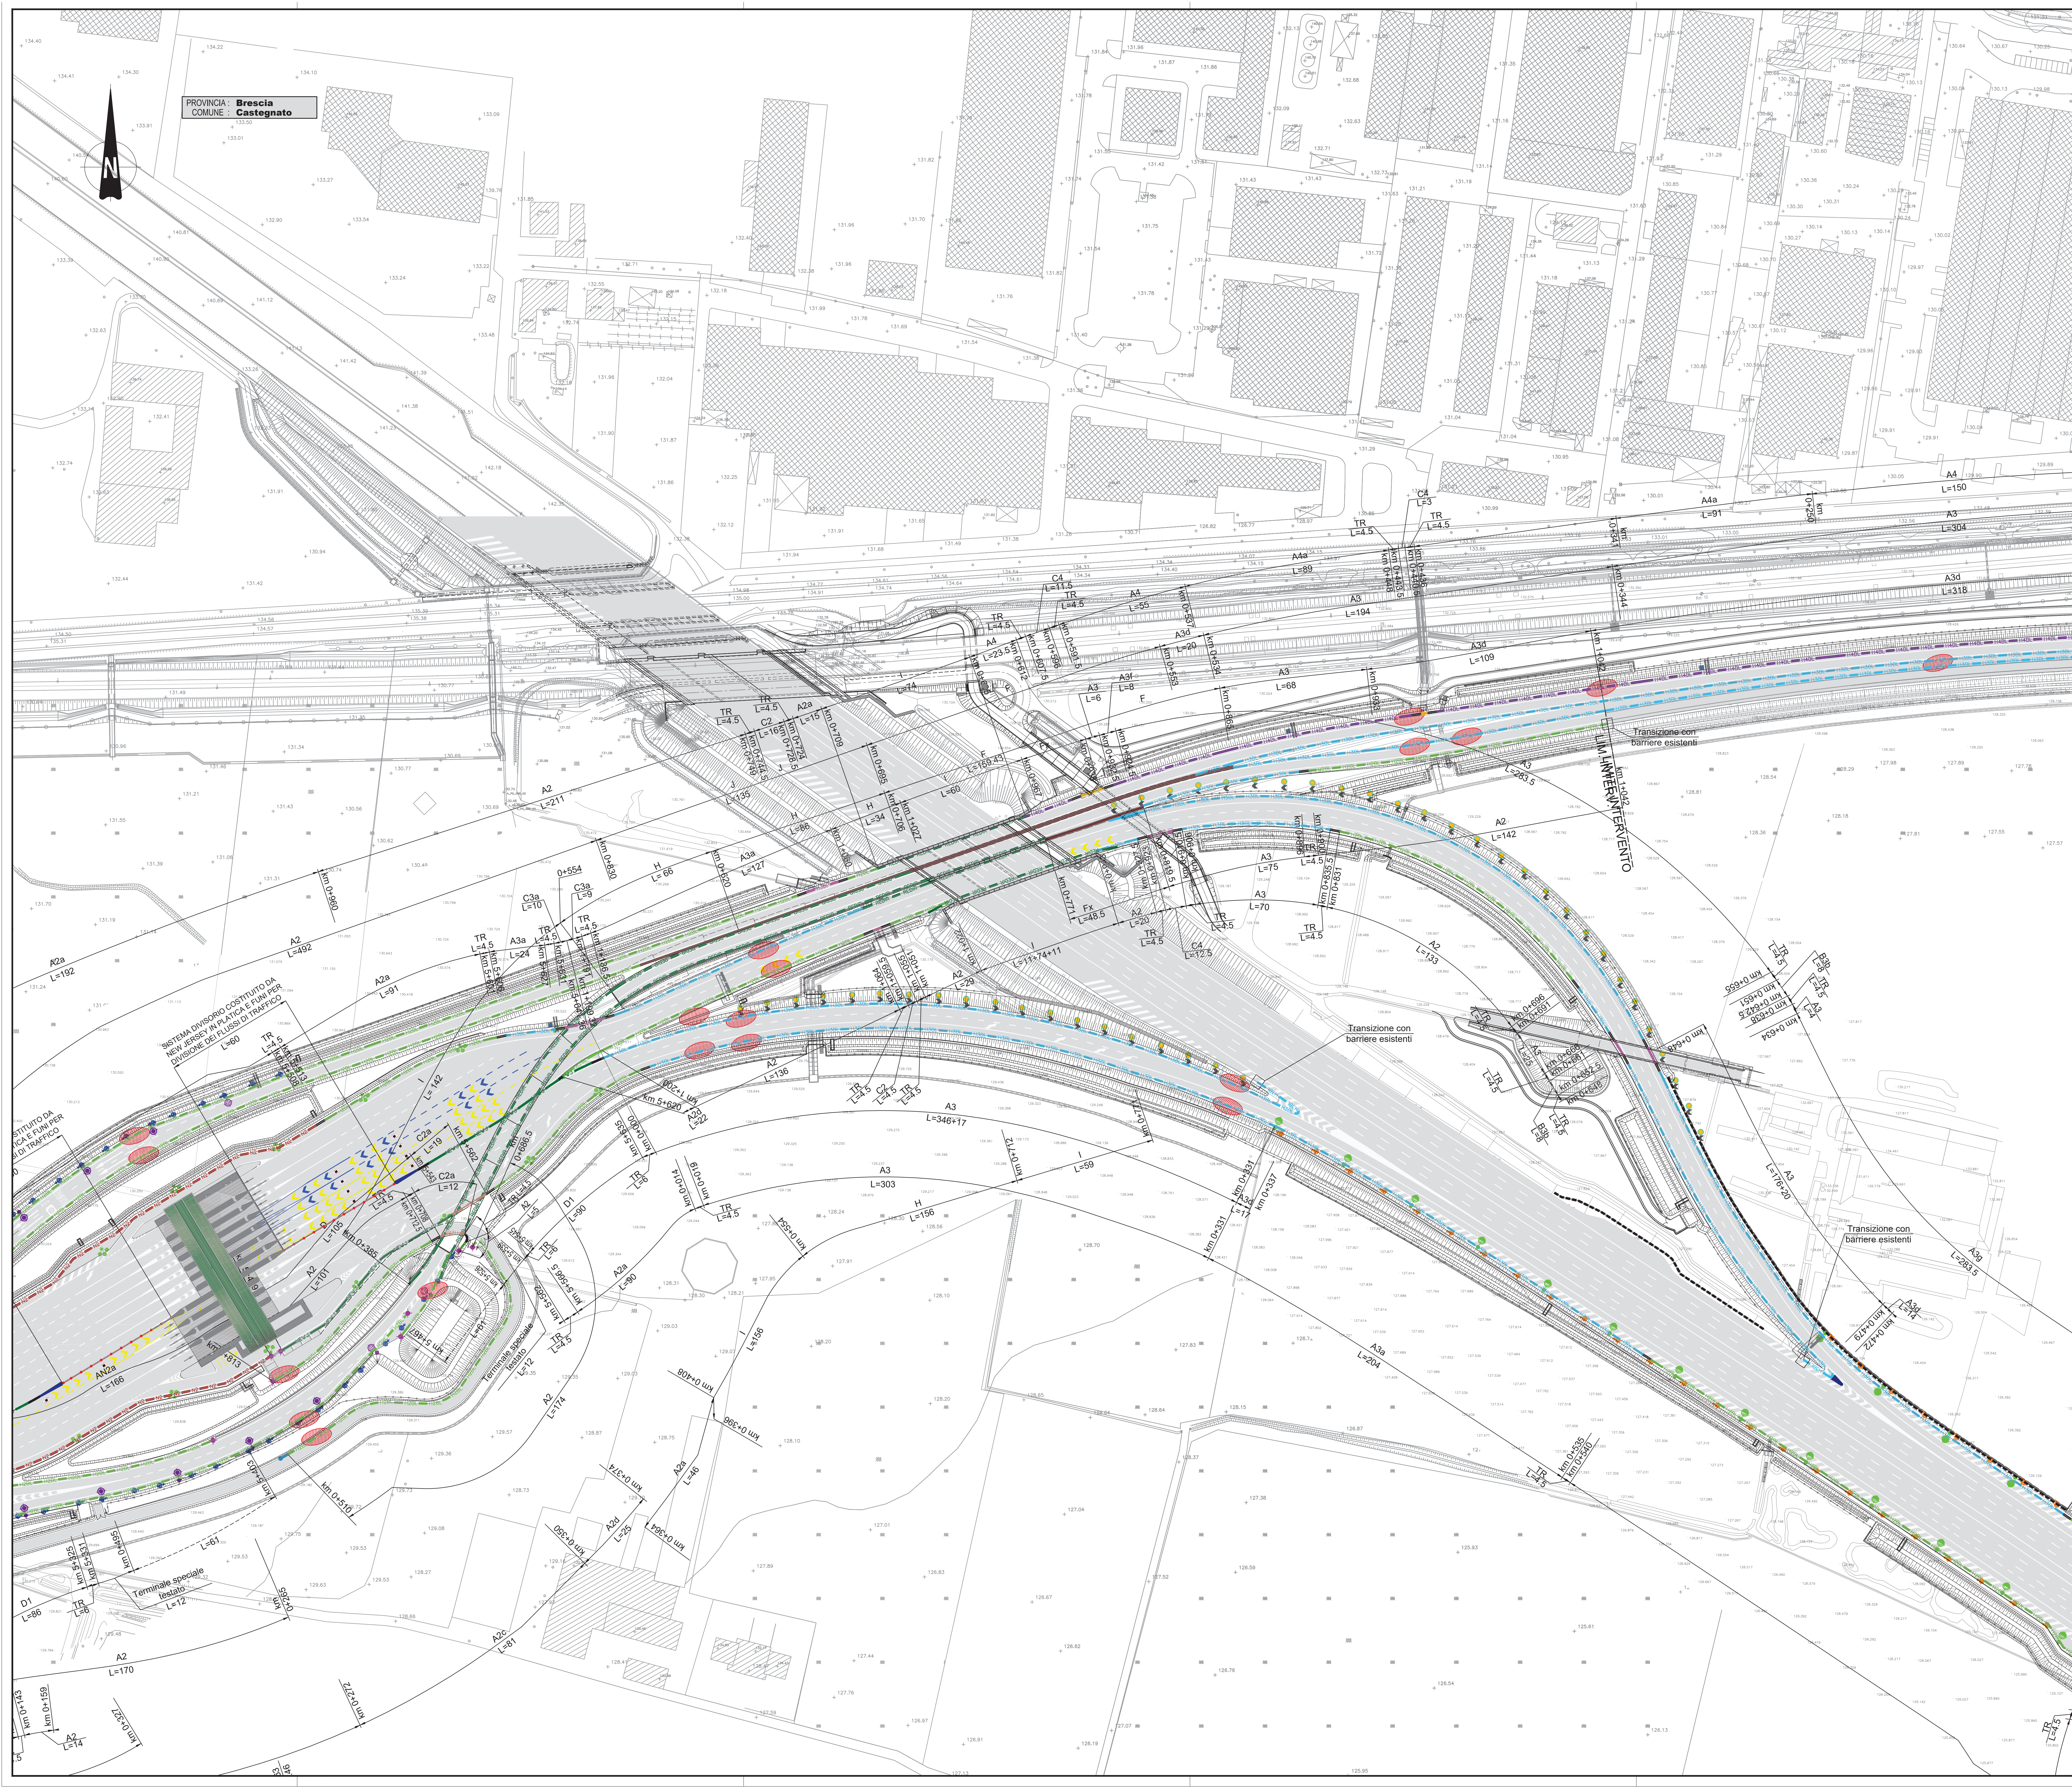

ELABORATI DI RIFERIMENTO

DESCRIZIONE	CODICE
LEGENDA	
BARRIERA METALLICA CLASSE "H4" DA BORDO PONTE	H4B7
BARRIERA METALLICA CLASSE "H4" DA BORDO LATERALE	H4B8
BARRIERA METALLICA CLASSE "H4" DA BORDO PONTE	H4B9
BARRIERA METALLICA CLASSE "H4" DA BORDO LATERALE	H4B10
LE SOLE ALFANUMERICHE PRESENTI IN QUESTI ALLEGATI SONO INFORMATI SULLA MODALITA' DI INSTALLAZIONE DELLE BARRIERE E SULLA MODALITA' DI INSTALLAZIONE DELLE STESSO OBIETTO NELLELABORATO RELATIVO.

NOTE

ATTENZIONE: D'URTO CLASSE 100 REDUTTO

ATTENZIONE: D'URTO CLASSE 50 REDUTTO

TERMINALE SPECIALE TESTATO BIFACCIALE

TERMINALE DI AVVO IMPATTO IN RILEVATO

TERMINALE DI AVVO IMPATTO IN TRINCEA

TERMINALI DI FINE IMPATTO

ZONE DI INTERFERENZA CON CAVIDOTTI

EVENTUALI LAVORAZIONI RIPRISTINO CUNETTA ESISTENTE (VEDERE DESCRIZIONE NELLE NOTE SOTTOSTANTI)

NOTE

LE SOLE ALFANUMERICHE PRESENTI IN QUESTI ALLEGATI SONO INFORMATI SULLA MODALITA' DI INSTALLAZIONE DELLE BARRIERE E SULLA MODALITA' DI INSTALLAZIONE DELLE STESSO OBIETTO NELLELABORATO RELATIVO.

QUADRO DI UNIONE

RADDOPPIO CARREGGIATA LOTTO 0A, PROG. 0+820 - 5+060

TAV. 1

TAV. 2

TAV. 3

CONCEDENTE

CONCESSIONARIA

CUP E31805000390007

COLLEGAMENTO AUTOSTRADALE DI CONNESSIONE TRA LE CITTA' DI BRESCIA E MILANO

PROCEURA AUTORIZZATIVA D. LGS 163/2006

DELIBERA C.I.P.C. DI APPROVAZIONE DEL PROGETTO DEFINITIVO N° 19/2016

INTERCONNESSIONE A35-A4

PROGETTO ESECUTIVO

I - INTERCONNESSIONE

II - INTERCONNESSIONE A35-A4

FSAX2-BARRIERE DI SICUREZZA-INTERCONNESSIONE A35-A4 DA PROG. 5+060

PLANIMETRIA

TAVOLA 2/3

PROGETTAZIONE:

VERIFICA:

IL PROGETTO RESPONSABILE INTERCONNESSIONE

IN DIRETTORE TECNICO

IL CONCESSIONARIO

IL CONCESSIONARIO

65743

04

PL

E

I

11

FS

AX2

00

BS

002

00

A

00

LABORAZIONE PROGETTUALE

REVISIONE

IL CONCESSIONARIO



