

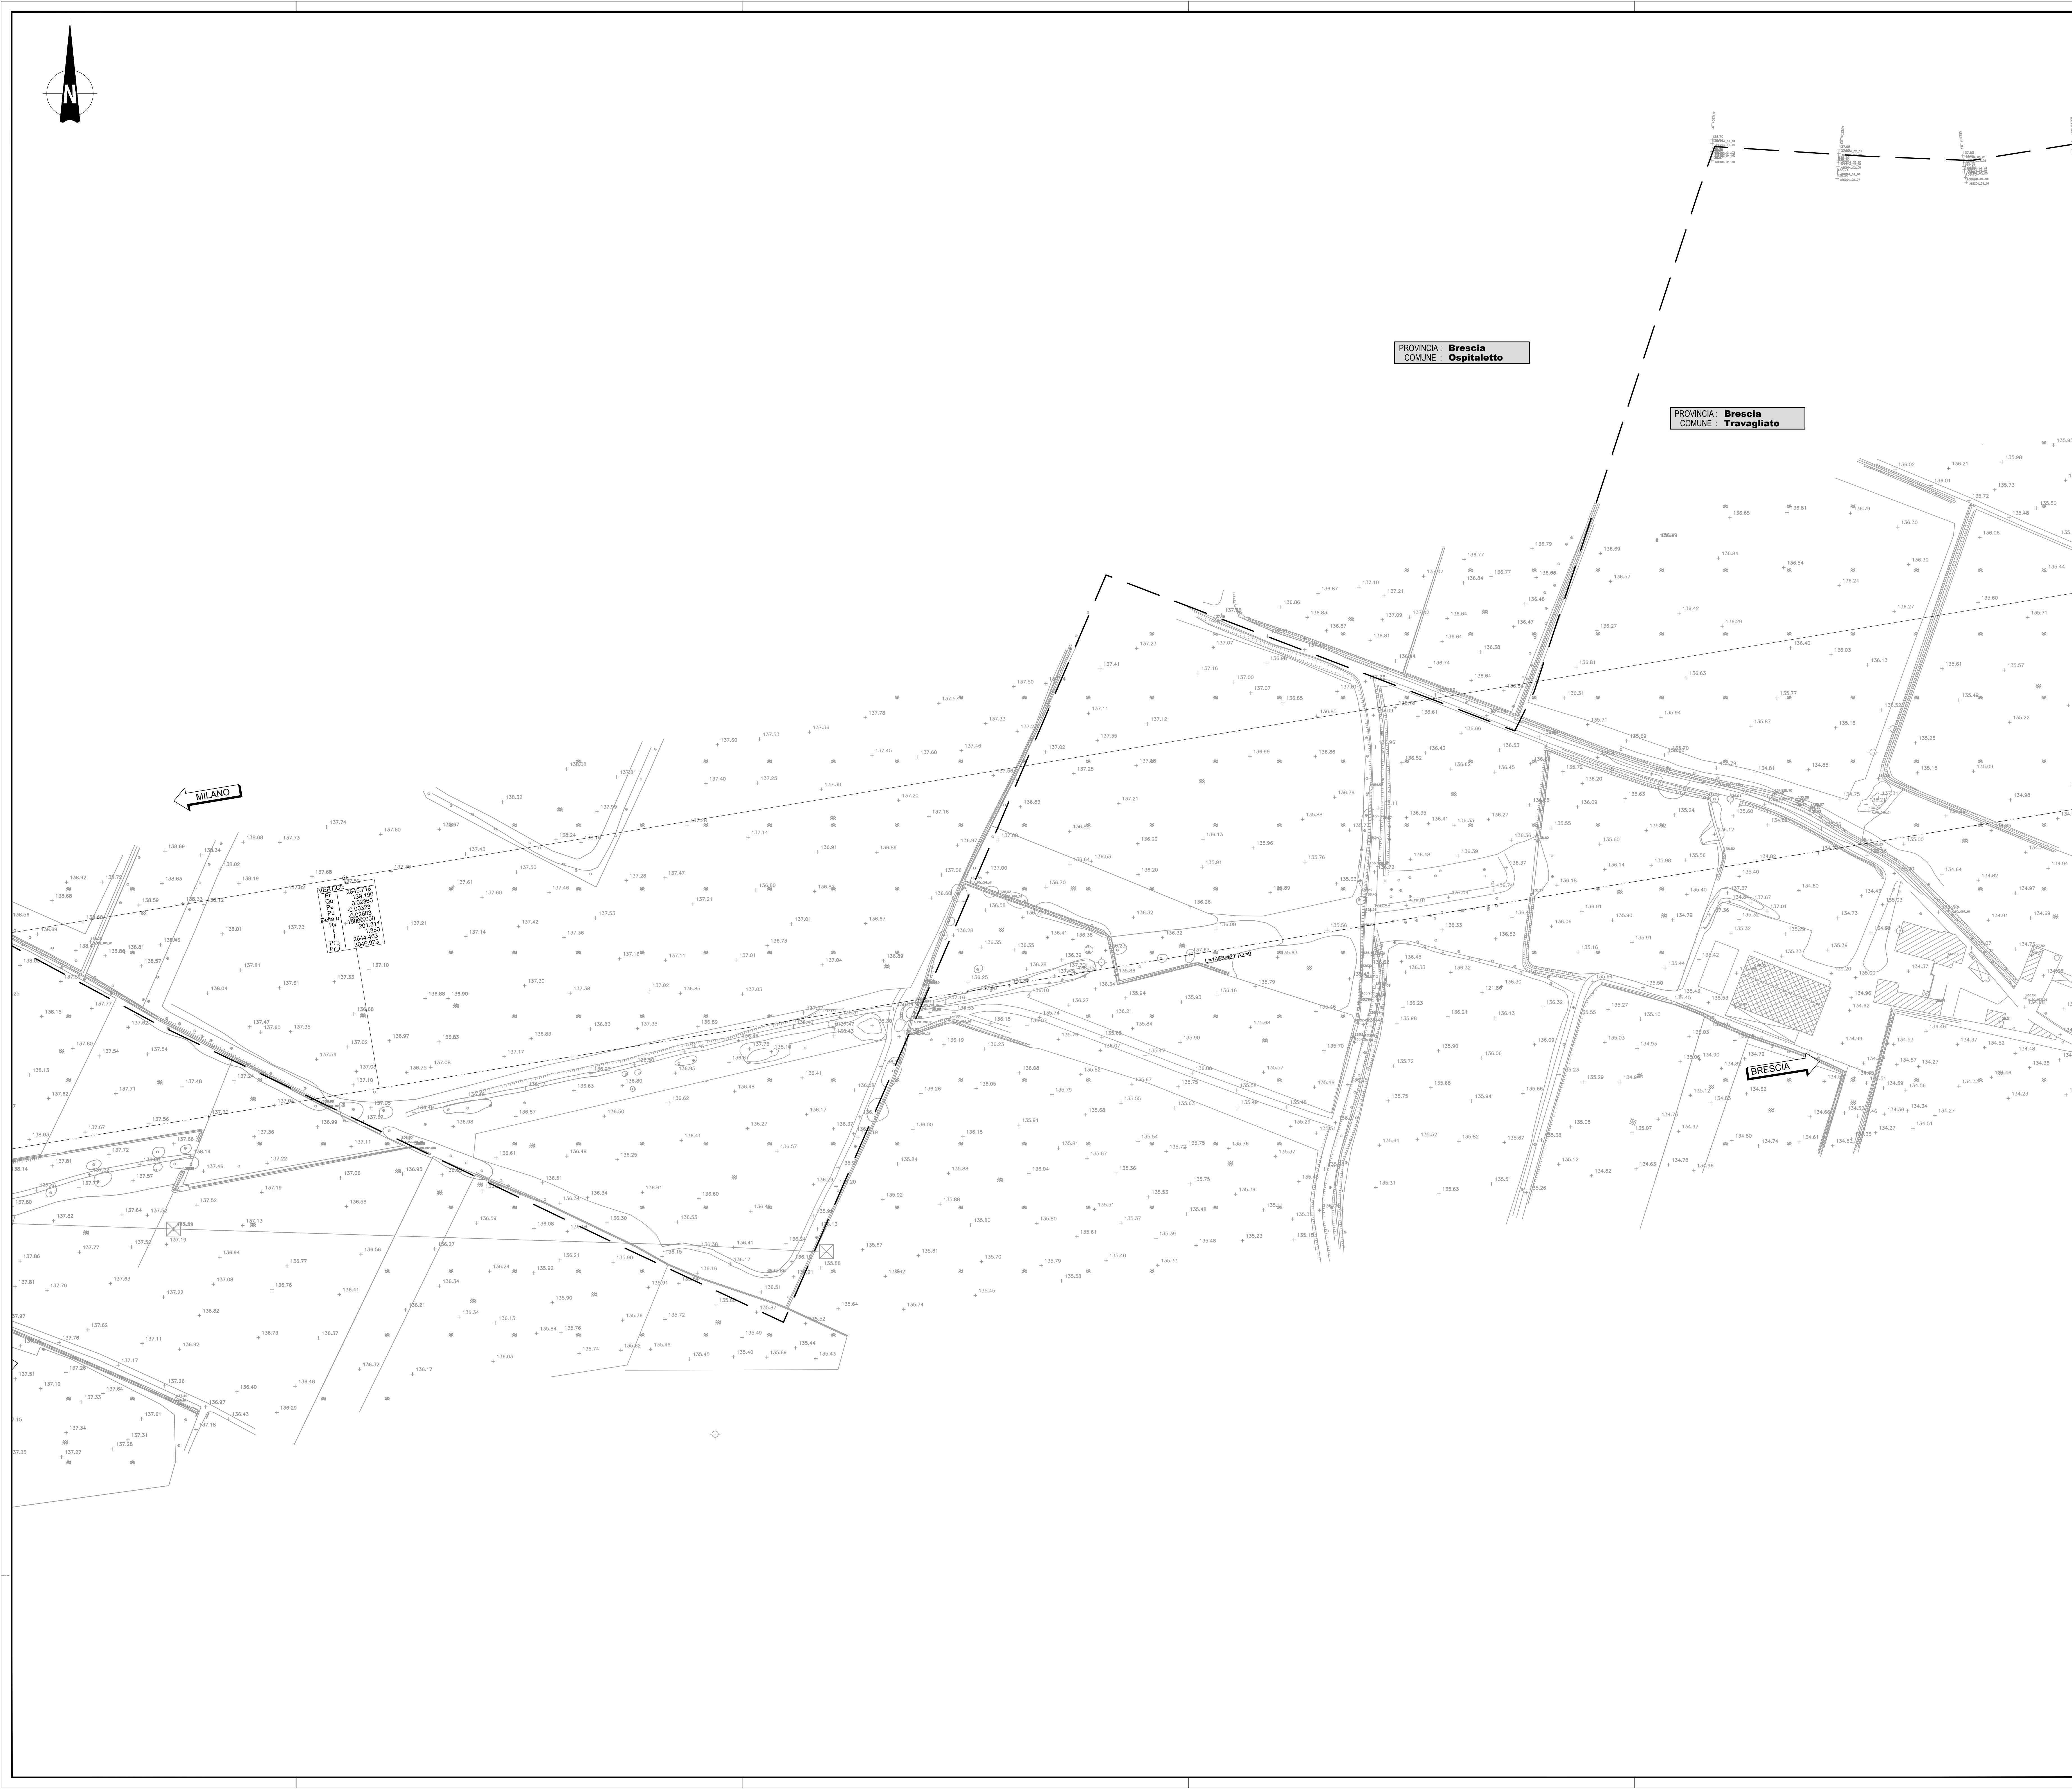
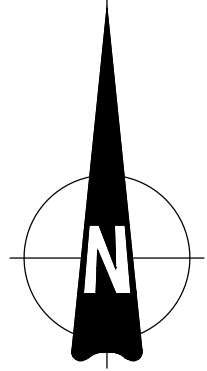


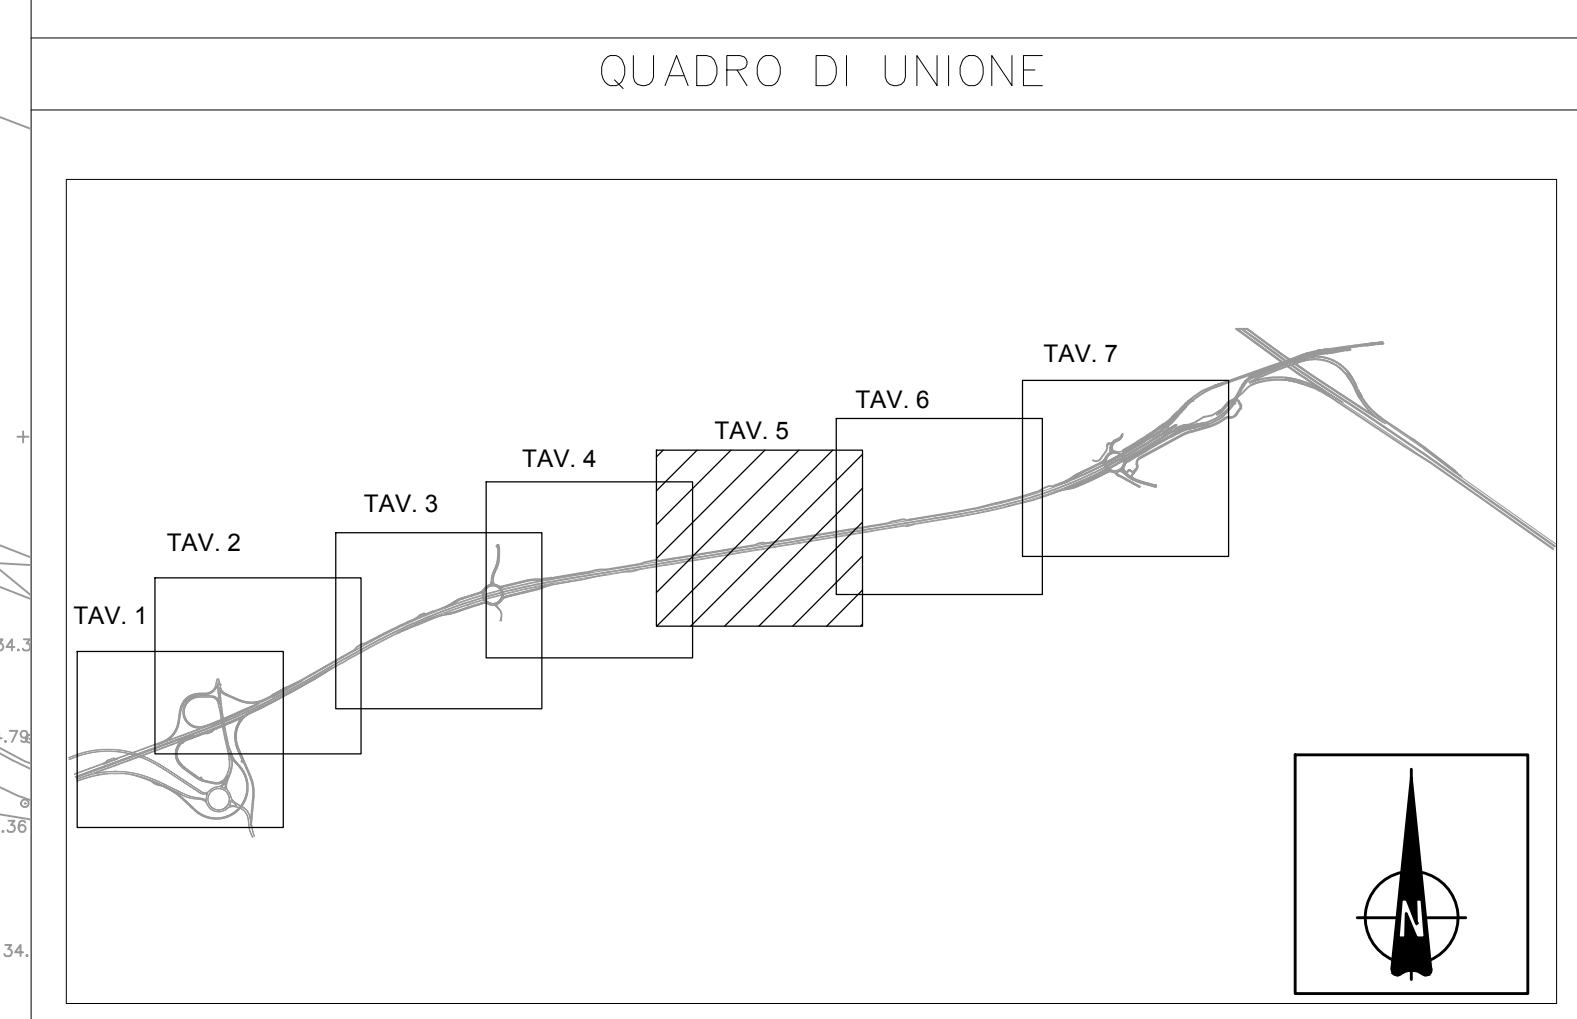

ELABORATI DI RIFERIMENTO	
DESCRIZIONE	CODICE

NOTE

- TUTTE LE MISURE E LE COORDINATE ASSOLUTE SONO ESPRESSE IN METRI, SALVO DOVE DIVERSAMENTE INDICATO
- TUTTE LE PROGRESSIVE SONO ESPRESSE IN CHILOMETRI, SALVO DOVE DIVERSAMENTE INDICATO
- TUTTI GLI ANGOLI SONO ESPRESI IN GRADI CENTESIMALI, SALVO DOVE DIVERSAMENTE INDICATO

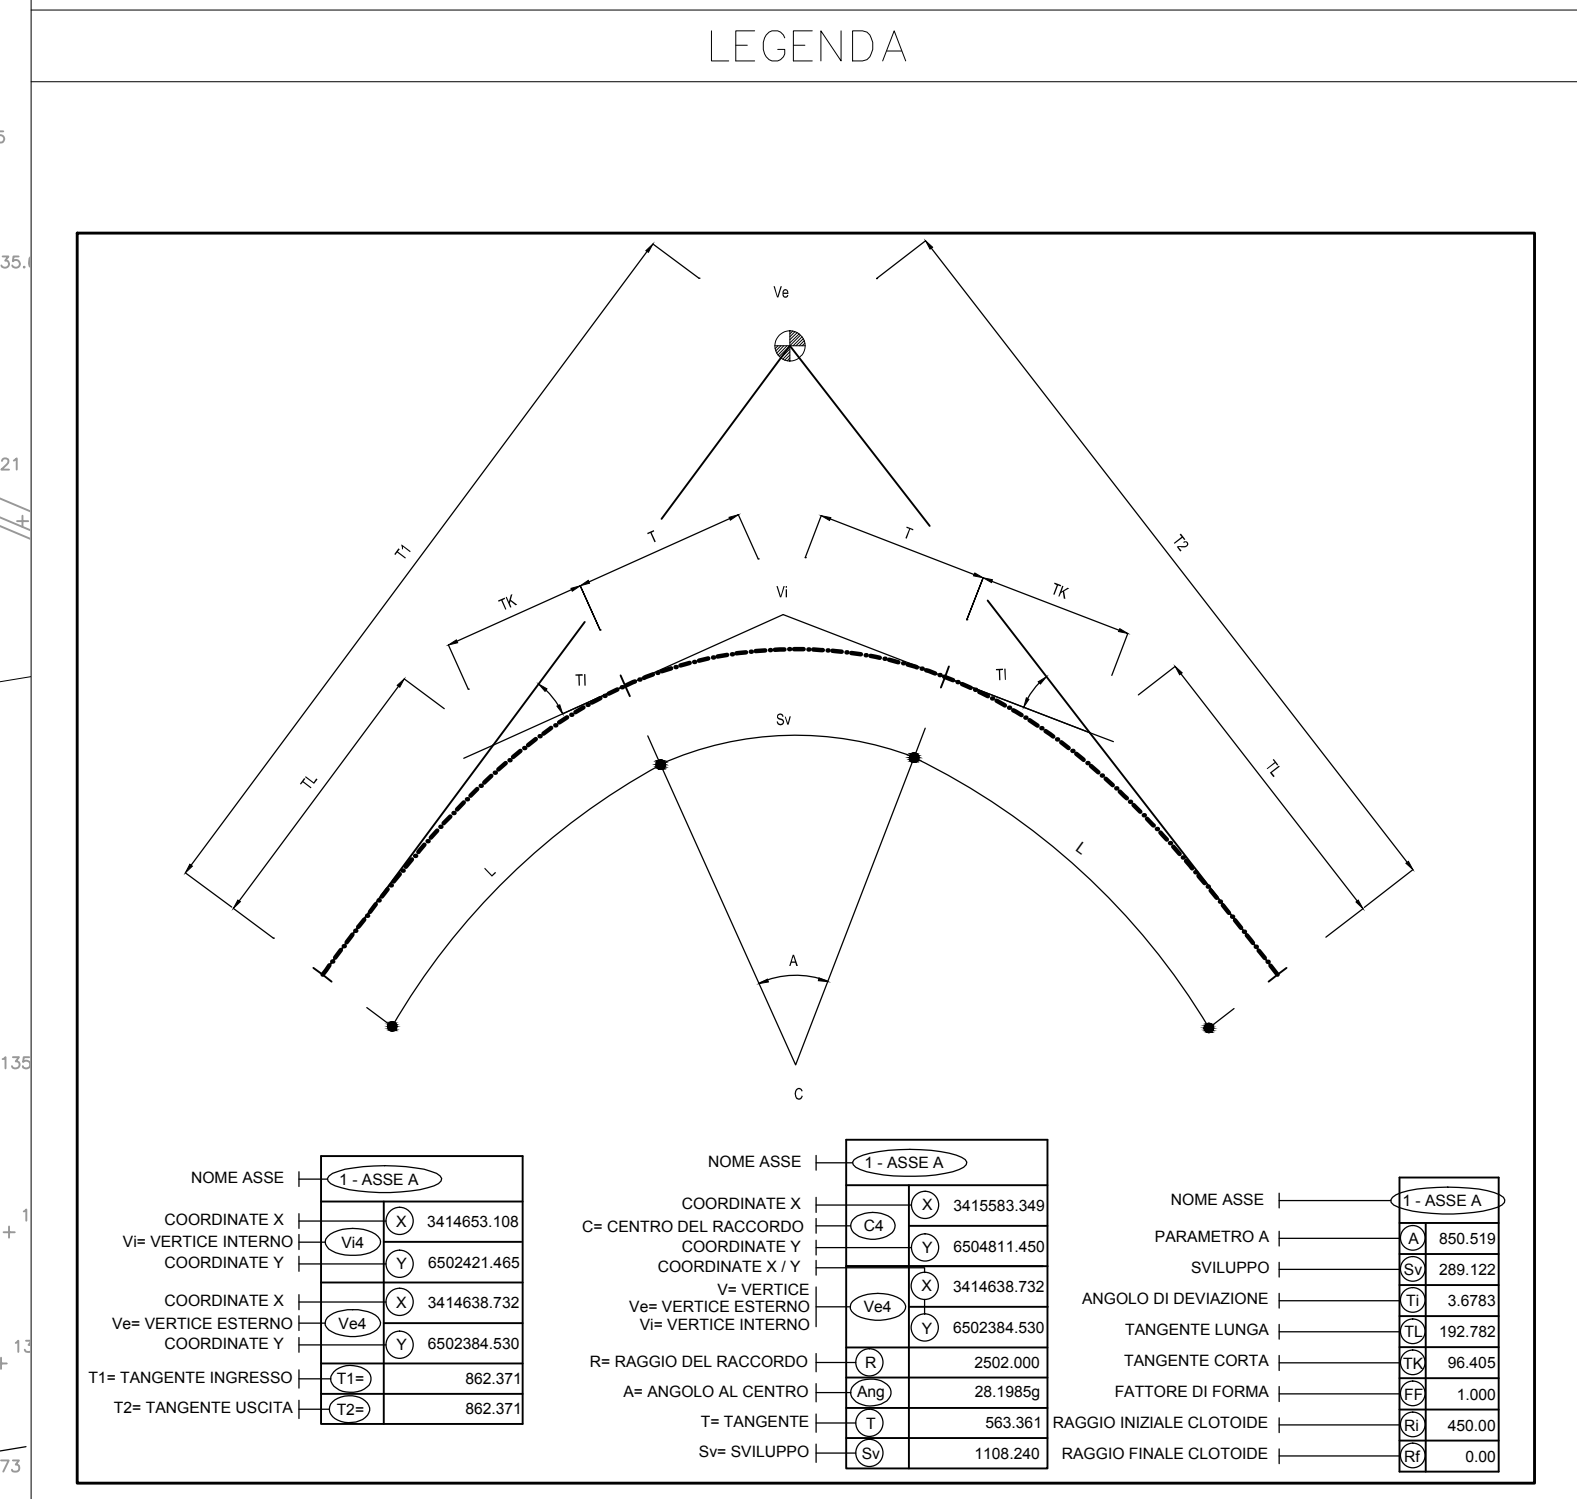

CONCEDENTE CONCESSIONI AUTOSTRADALI LOMBARDE		CONCESSIONARIA SOCIETA' DI PROGETTO BREBEMI SPA	
CUP E31B05000390007			
COLLEGAMENTO AUTOSTRADALE DI CONNESSIONE TRA LE CITTA' DI BRESCIA E MILANO			
PROCEDURA AUTORIZZATIVA D. LGS 163/2006 DELIBERA C.I.P.E. DI APPROVAZIONE DEL PROGETTO DEFINITIVO N° 19/2016			
INTERCONNESSIONE A35-A4 PROGETTO ESECUTIVO			
I-INTERCONNESSIONE I1-INTERCONNESSIONE A35-A4 00000 - GENERALE ADEGUAMENTO RADDOPPIO CARREGGIATA PLANIMETRIA DI TRACCIAMENTO - TAVOLA 5/7			
PROGETTISTA: IL PROGETTISTA RESPONSABILE INTERAZIONE PROIEZIONE SPECIALISTICA ING. PAZZAROTTI & C. S.p.A. Via P. Rossi, 10 - 25121 Brescia Ordine degli Ingegneri di Pavia N. 821		VERIFICA: IN DIRETTORE TECNICO ING. PAZZAROTTI & C. S.p.A. Via P. Rossi, 10 - 25121 Brescia Ordine degli Ingegneri di Pavia N. 821	
IL PROGETTISTA PAZZAROTTI & C. S.p.A. Via P. Rossi, 10 - 25121 Brescia Ordine degli Ingegneri di Pavia N. 4157		IL CONCESSIONARIO Societa' di Progetto BREBEMI SPA	