

ELABORATI DI RIFERIMENTO


DESCRIZIONE

CODICE


NOTE

- TUTTE LE MISURE E LE COORDINATE ASSOLUTE SONO ESPRESSE IN METRI, SALVO DOVE DIVERSAMENTE INDICATO
- TUTTE LE PROGRESSIVE SONO ESPRESSE IN CHILOMETRI, SALVO DOVE DIVERSAMENTE INDICATO
- TUTTI GLI ANGOLI SONO ESPRESI IN GRADI CENTESIMALI, SALVO DOVE DIVERSAMENTE INDICATO

LEGENDA

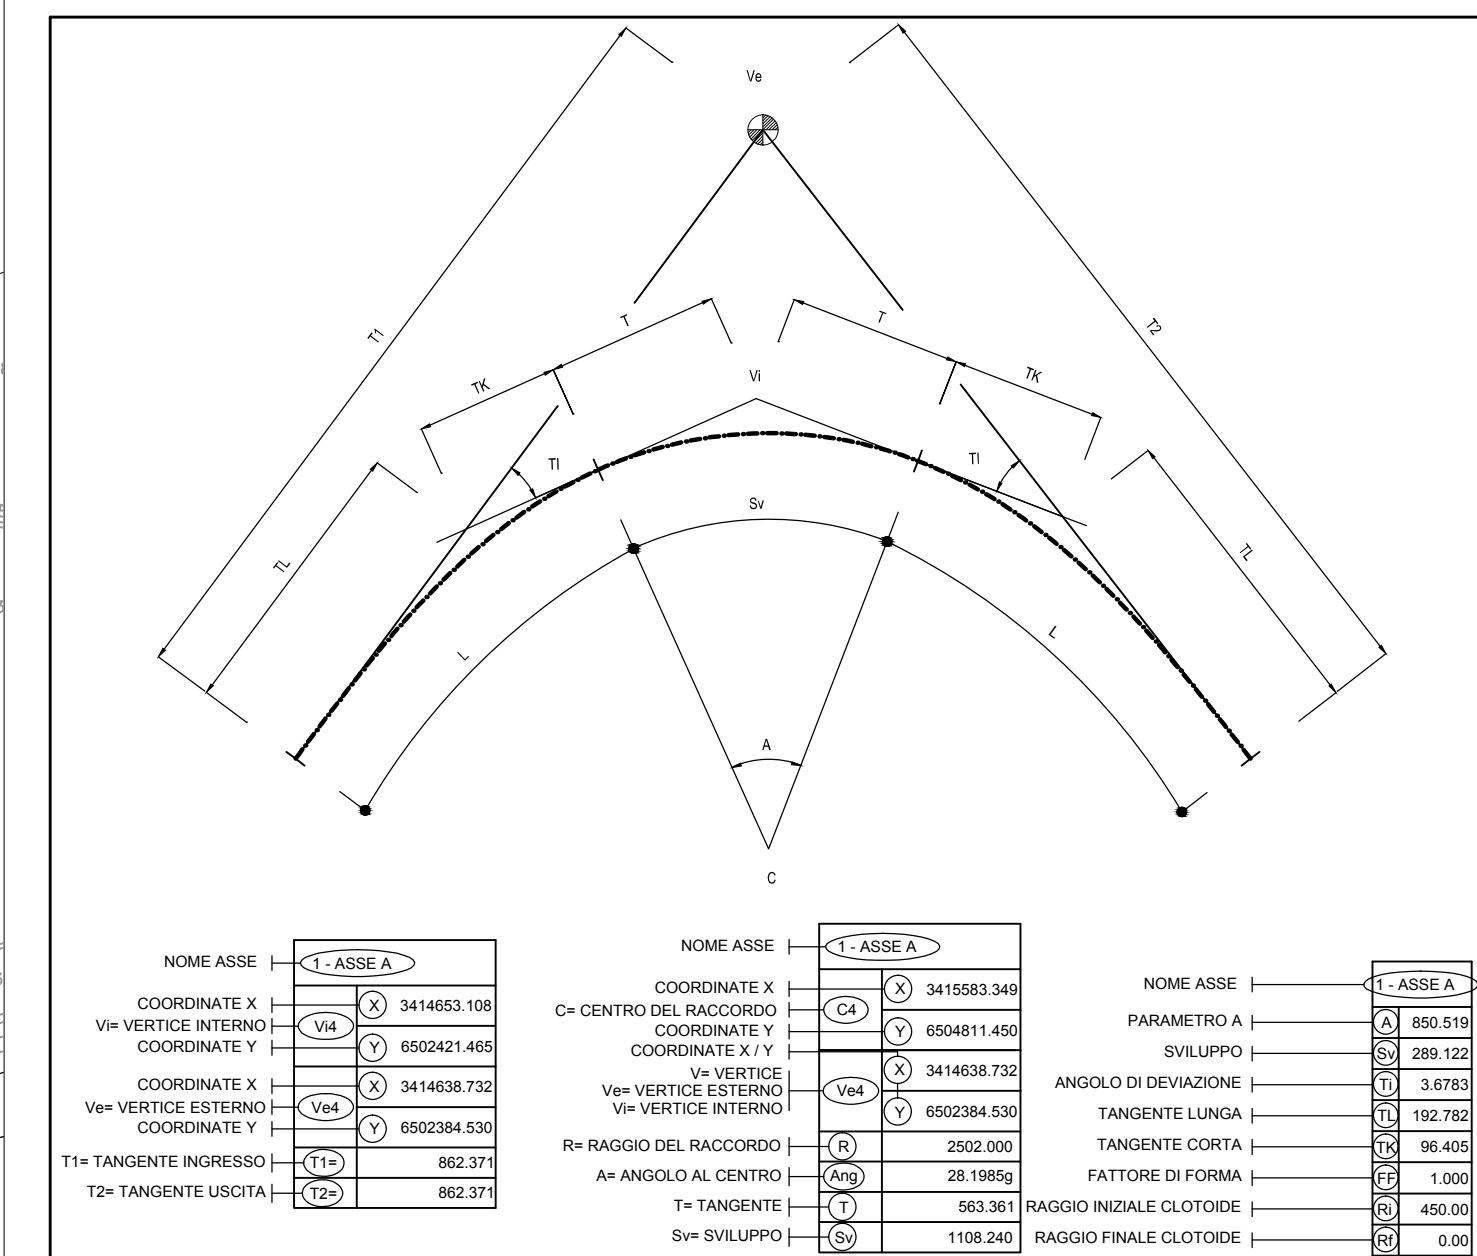

QUADRO DI UNIONE

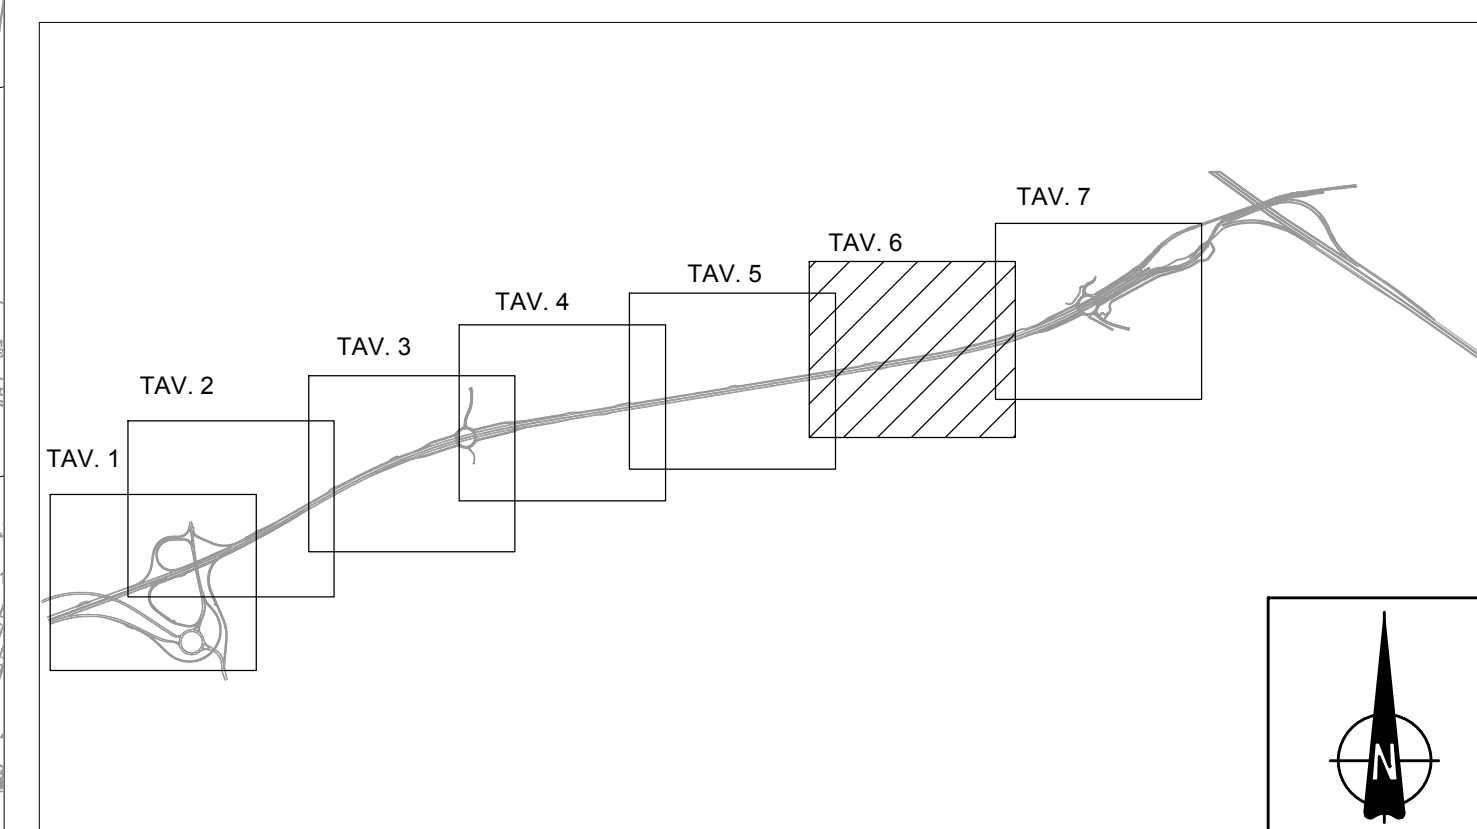

TRACCIAMENTO ALLARGAMENTO PER VISIBILITA'

CONCEDENTE CONCESSIONI AUTOSTRADALI LOMBARDE		CONCESSIONARIA Società di Progetto BREBIA SPA	
CUP E31B0500390007			
COLLEGAMENTO AUTOSTRADALE DI CONNESSIONE TRA LE CITTÀ DI BRESCIA E MILANO			
PROCEDURA AUTORIZZATIVA D. LGS 163/2006 DELIBERA C.I.P.E. DI APPROVAZIONE DEL PROGETTO DEFINITIVO N° 19/2016			
INTERCONNESSIONE A35-A4 PROGETTO ESECUTIVO			
I-INTERCONNESSIONE I1-INTERCONNESSIONE A35-A4 00000 - GENERALE ADEGUAMENTO RADDOPPIO CARREGGIATA PLANIMETRIA DI TRACCIAMENTO - TAVOLA 6/7			
PROGETTAZIONE: IL PROGETTISTA RESPONSABILE INTERAZIONE PROIEZIONE SPECIALISTICA MARIA PIZZAROTTI & C. S.p.A. C.A.P. 25100 BRESCIA Ordine degli Ingegneri di Parma N. 821		VERIFICA: IN DIRETTORE TECNICO MARIA PIZZAROTTI & C. S.p.A. C.A.P. 25100 BRESCIA Ordine degli Ingegneri di Parma N. 821	
PROGETTO 65754		IDENTIFICAZIONE ELABORATO 04 PL E I1 00 000 00 00 007 00 A 00	
ELABORAZIONE PROGETTUALE IL PROGETTISTA PAZZINOTTO INZINGER s.r.l. Dott. Ing. P. Inzinger Ordine degli Ingegneri di Bergamo N. 4152		REVISIONE N. DATA DESCRIZIONE DATA REVISIONE DATA APPROVATO DATA APPROVATO A. 
IL CONCEDENTE CONCESSIONI AUTOSTRADALI LOMBARDE		IL CONCESSIONARIO Società di Progetto BREBIA SPA	