


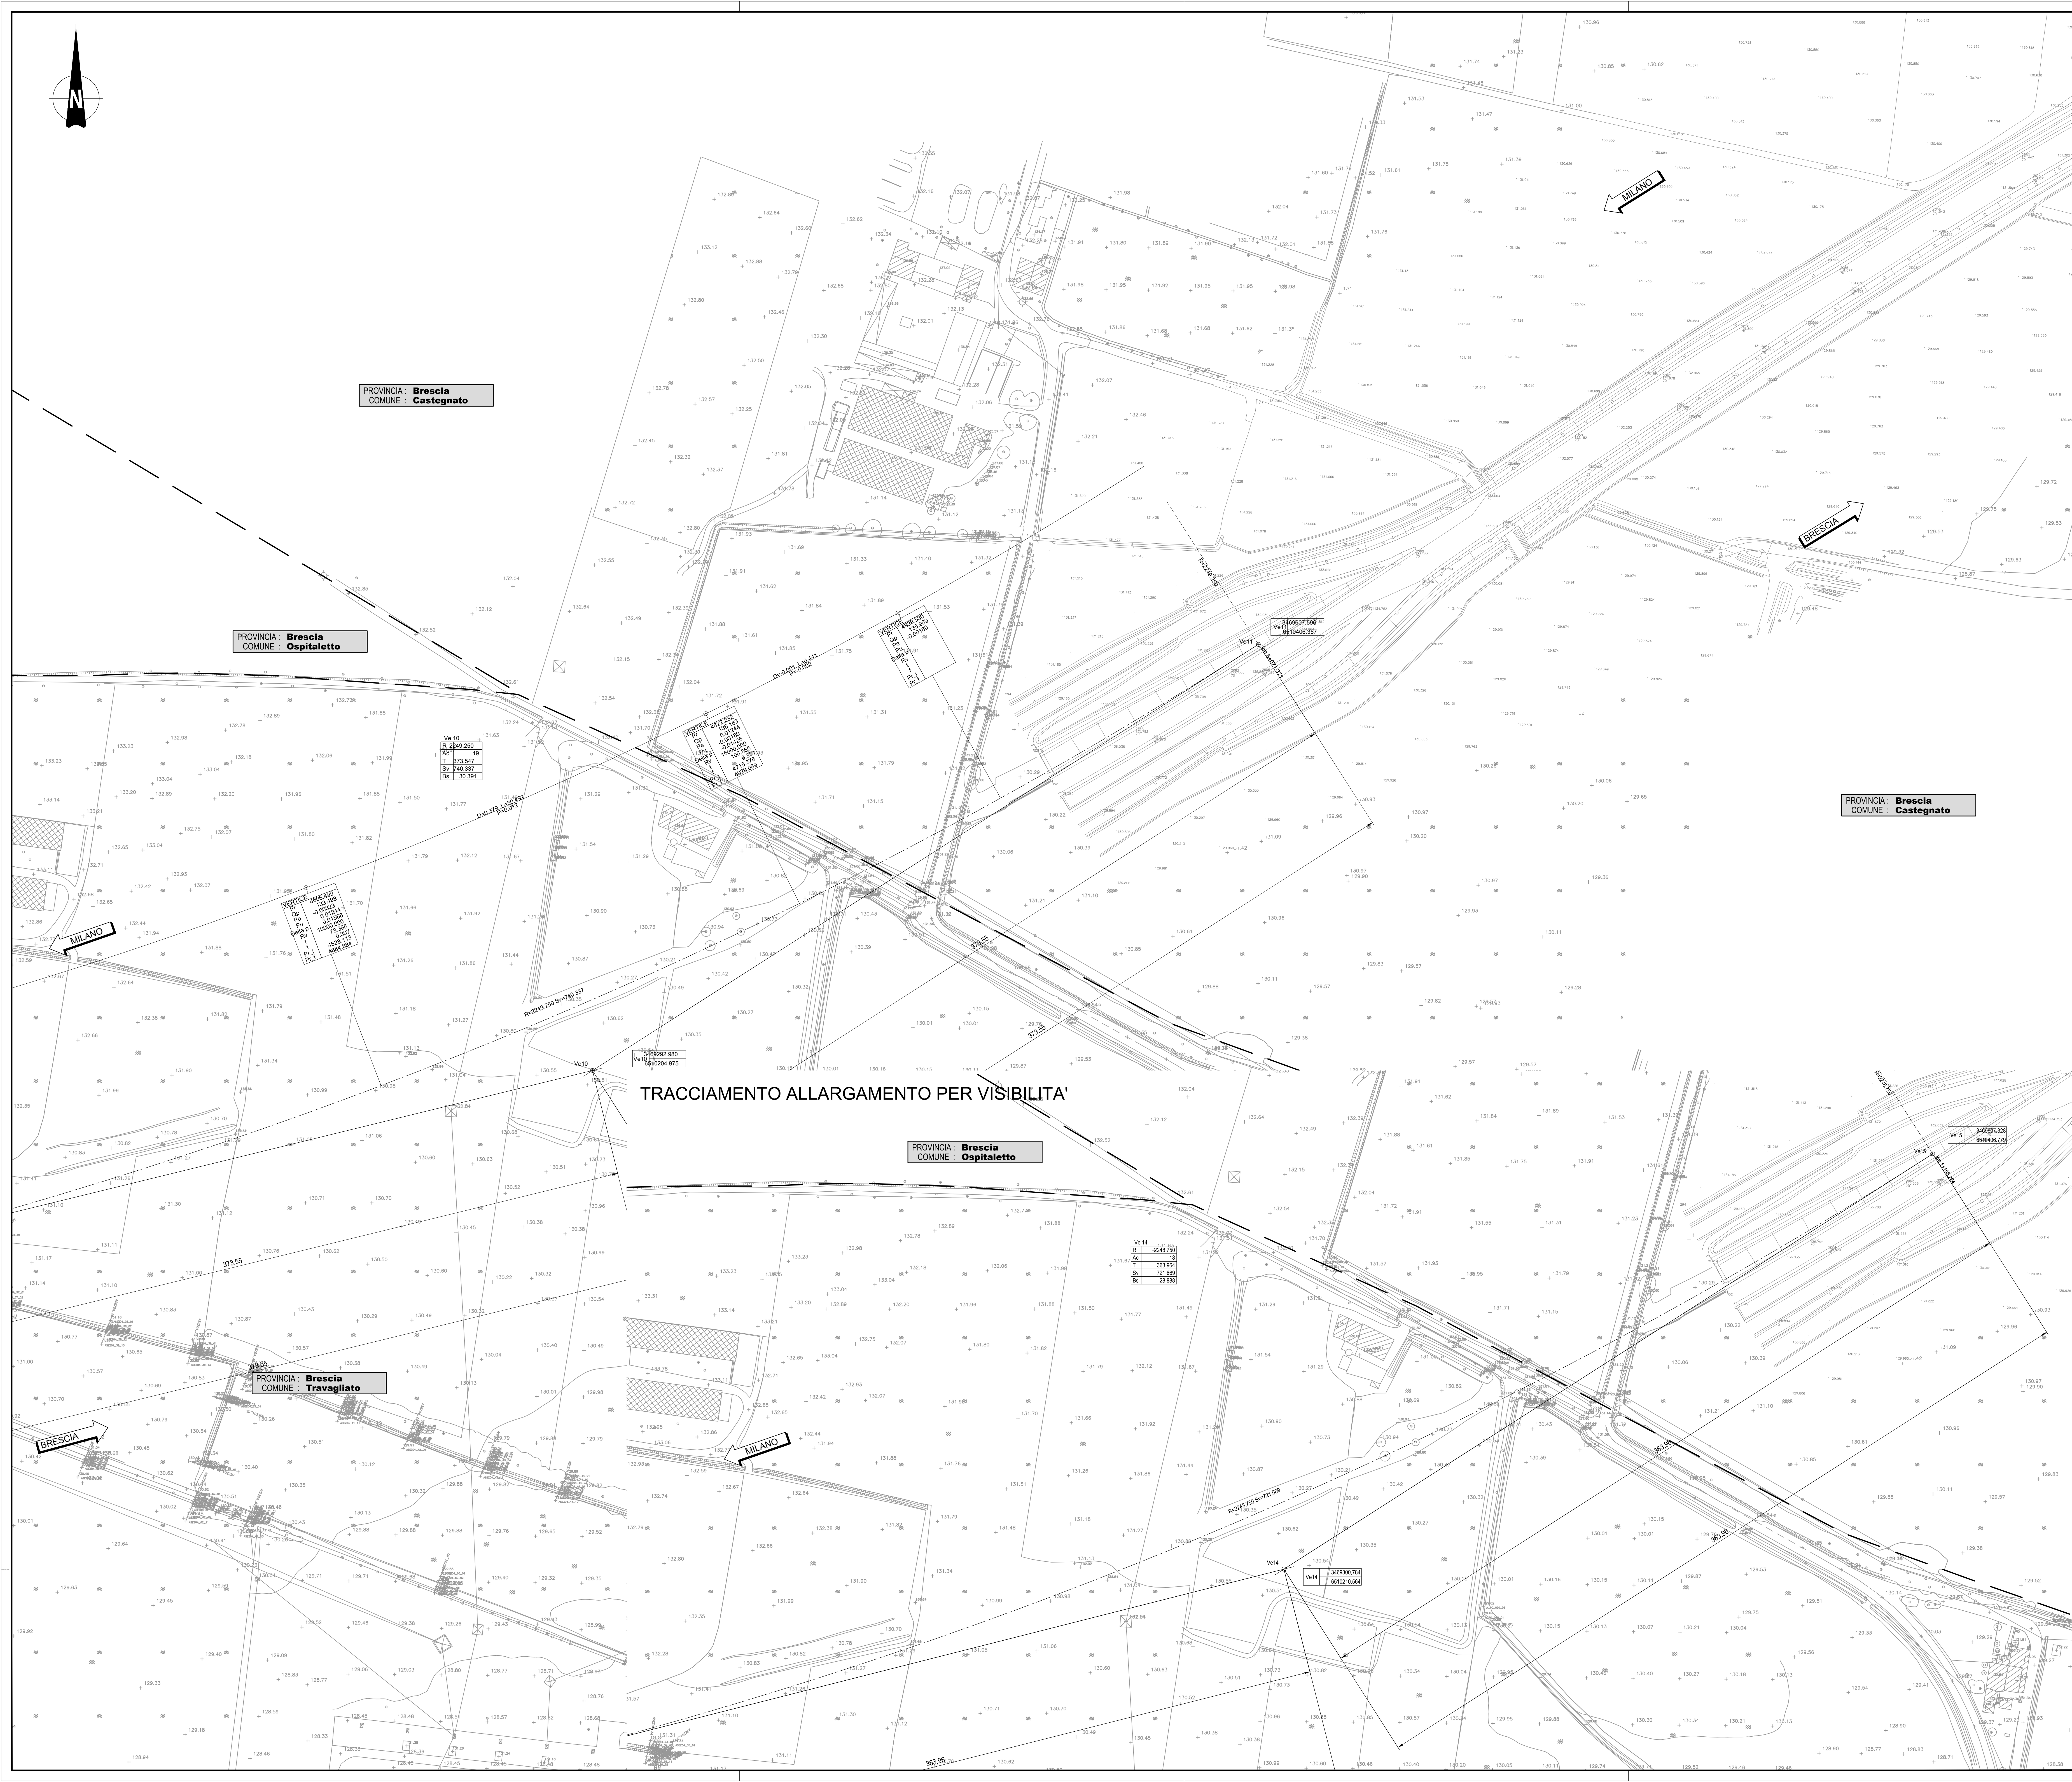

NOTE
- TUTTE LE MISURE E LE COORDINATE ASSOLUTE SONO ESPRESSE IN METRI, SALVO DOVE DIVERSAMENTE INDICATO
- TUTTE LE PROGRESSIVE SONO ESPRESSE IN CHILOMETRI, SALVO DOVE DIVERSAMENTE INDICATO
- TUTTI GLI ANGOLI SONO ESPRESSI IN GRADI CENTESIMALI, SALVO DOVE DIVERSAMENTE INDICATO

QUADRO DI UNIONE
