



PLANIMETRIA D'INQUADRAMENTO
SCALA 1:1000

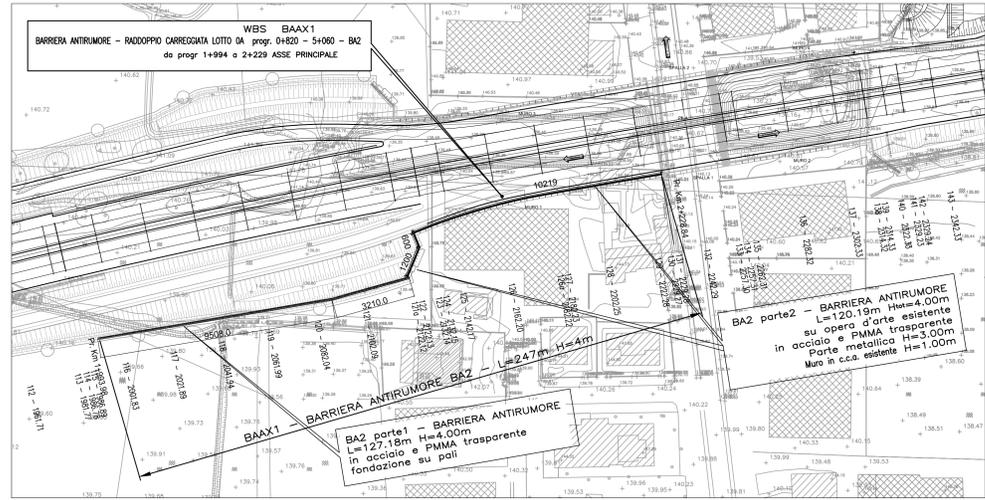


BARRIERE ANTIRUMORE: UBICAZIONE TIPO IN TRINCEA SU OPERA ESISTENTE
SCALA 1:100




STRALCIO PROSPETTO CORDOLO CAMPO TIPO E BARRIERA ANTIRUMORE
SCALA 1:50

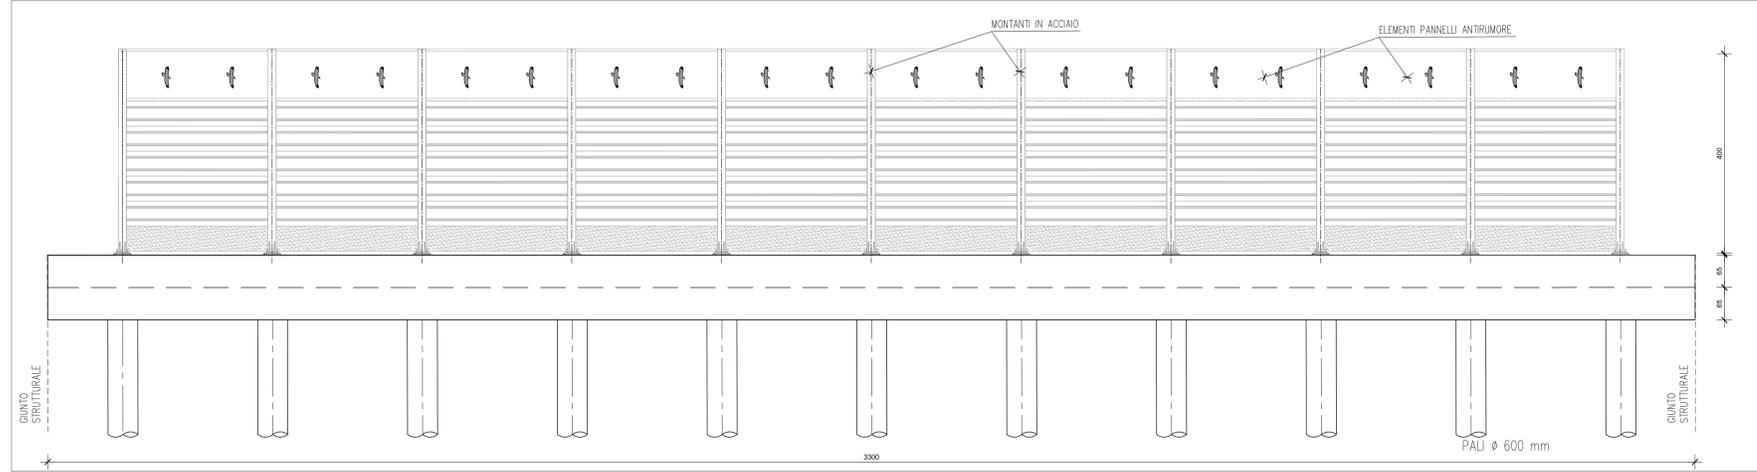


PROSPETTO PRIMO MODULO BARRIERE ACUSTICHE
SCALA 1:50

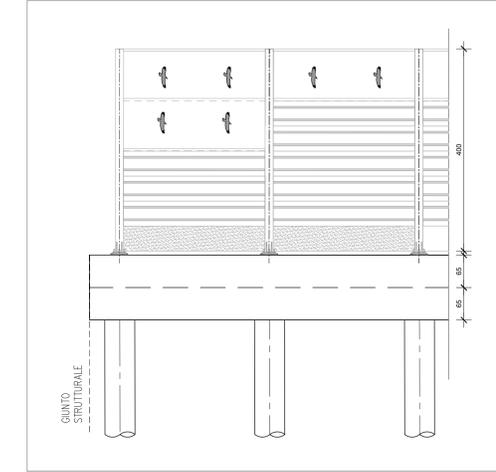


STRALCIO PIANTA CORDOLO CAMPO TIPO E BARRIERE ANTIRUMORE
SCALA 1:50

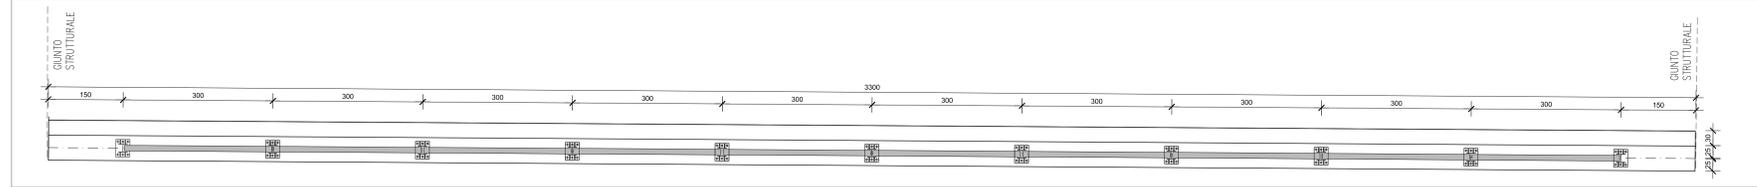

STRALCIO BARRIERE ANTIRUMORE SU CORDOLO
SCALA 1:50

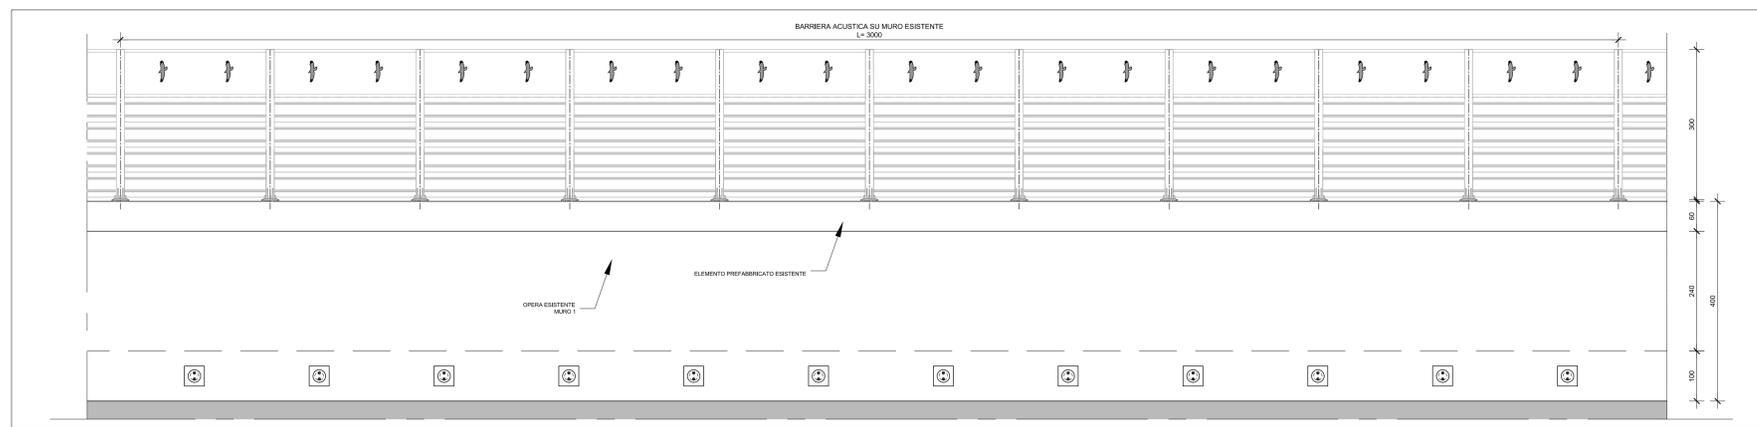

STRALCIO PIANTA BARRIERE ANTIRUMORE SU MURO ESISTENTE
SCALA 1:50

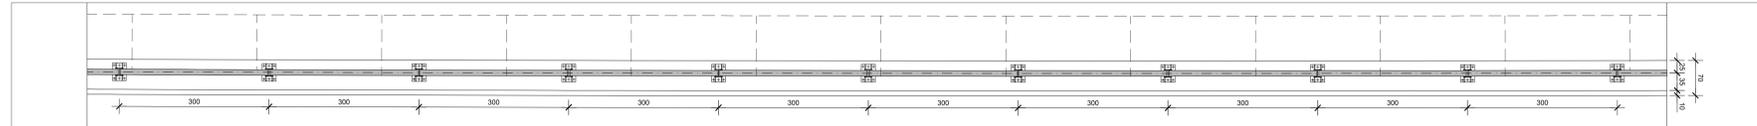

LABORATORI DI RIFERIMENTO

DESCRIZIONE CODICE

NOTE

LEGENDA

QUADRO DI UNIONE

CONCEDENTE: CONCESSIONI AUTOSTRADALI LOMBARDE

CONCESSIONARIA: SOCIETÀ DI PROGETTO BREBEM SPA

CUP E31B0500039007

COLLEGAMENTO AUTOSTRADALE DI CONNESSIONE TRA LE CITTÀ DI BRESCIA E MILANO

PROCEDURA AUTORIZZATIVA D. LGS 163/2006
DELIBERA C.I.P.E. DI APPROVAZIONE DEL PROGETTO DEFINITIVO N° 19/2016

INTERCONNESSIONE A35-A4 PROGETTO ESECUTIVO

I - INTERCONNESSIONE
II - INTERCONNESSIONE A35-A4

BAAX1 - BARRIERE ANTIRUMORE - RADDOPPIO CARREGGIATA LOTTO DA PRG. 0+820 - 5+060
BA2 DA PRG. 1+994 A 2+229

INQUADRAMENTO PROSPETTO E CARPENTERIA




IL CONCESSIONARIO: **BREBEM SPA**

I.D.		IDENTIFICAZIONE ELABORATO										DATA				
NUMERO	DATA	PT	ET	PA	AL	TI	BA	AX	01	00	002	00	A	00	LABORIO	2016
65759	04	PT	ET	PA	AL	TI	BA	AX	01	00	002	00	A	00		

ELABORAZIONE PROGETTUALE		REVISIONE						
NUMERO	DATA	DESCRIZIONE	DATA	REDAZIONE	DATA	CONTROLLATO	DATA	APPROVATO
1		IL PROGETTISTA						
2		PAZZANTI INGEGNERIA s.r.l.						

IL CONCESSIONARIO: **BREBEM SPA**