



PLANIMETRIA STATO DI FATTO
SCALA 1:300

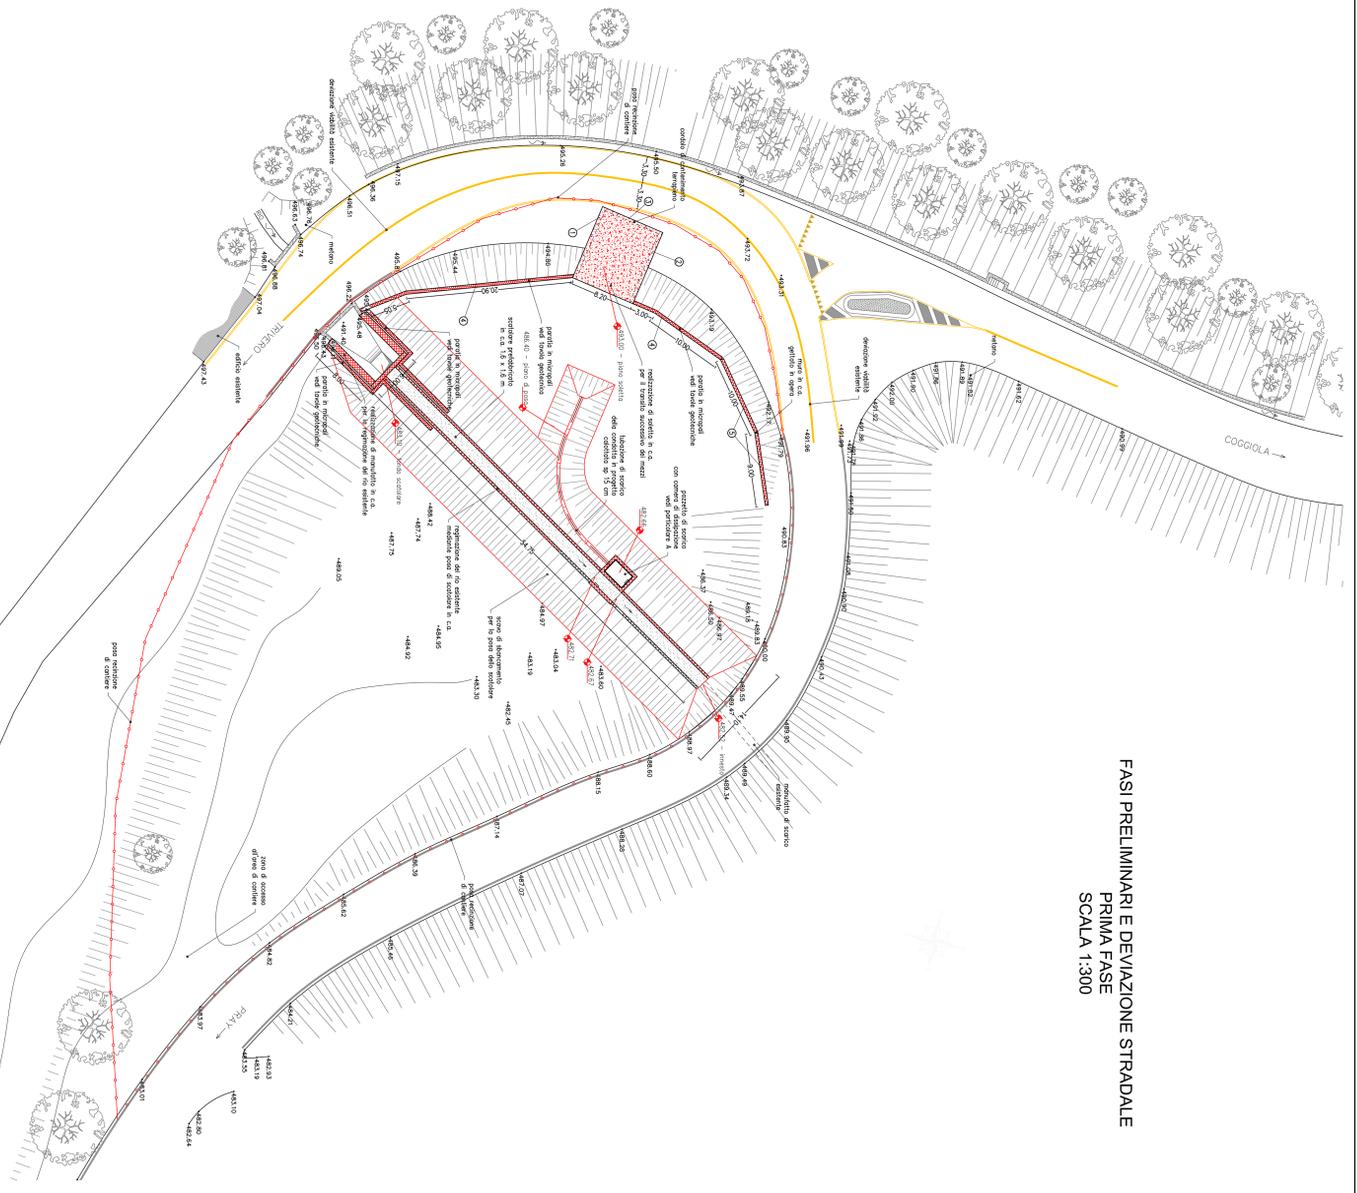

FASI PRELIMINARI E DEVIAZIONE STRADALE
PRIMA FASE
SCALA 1:300

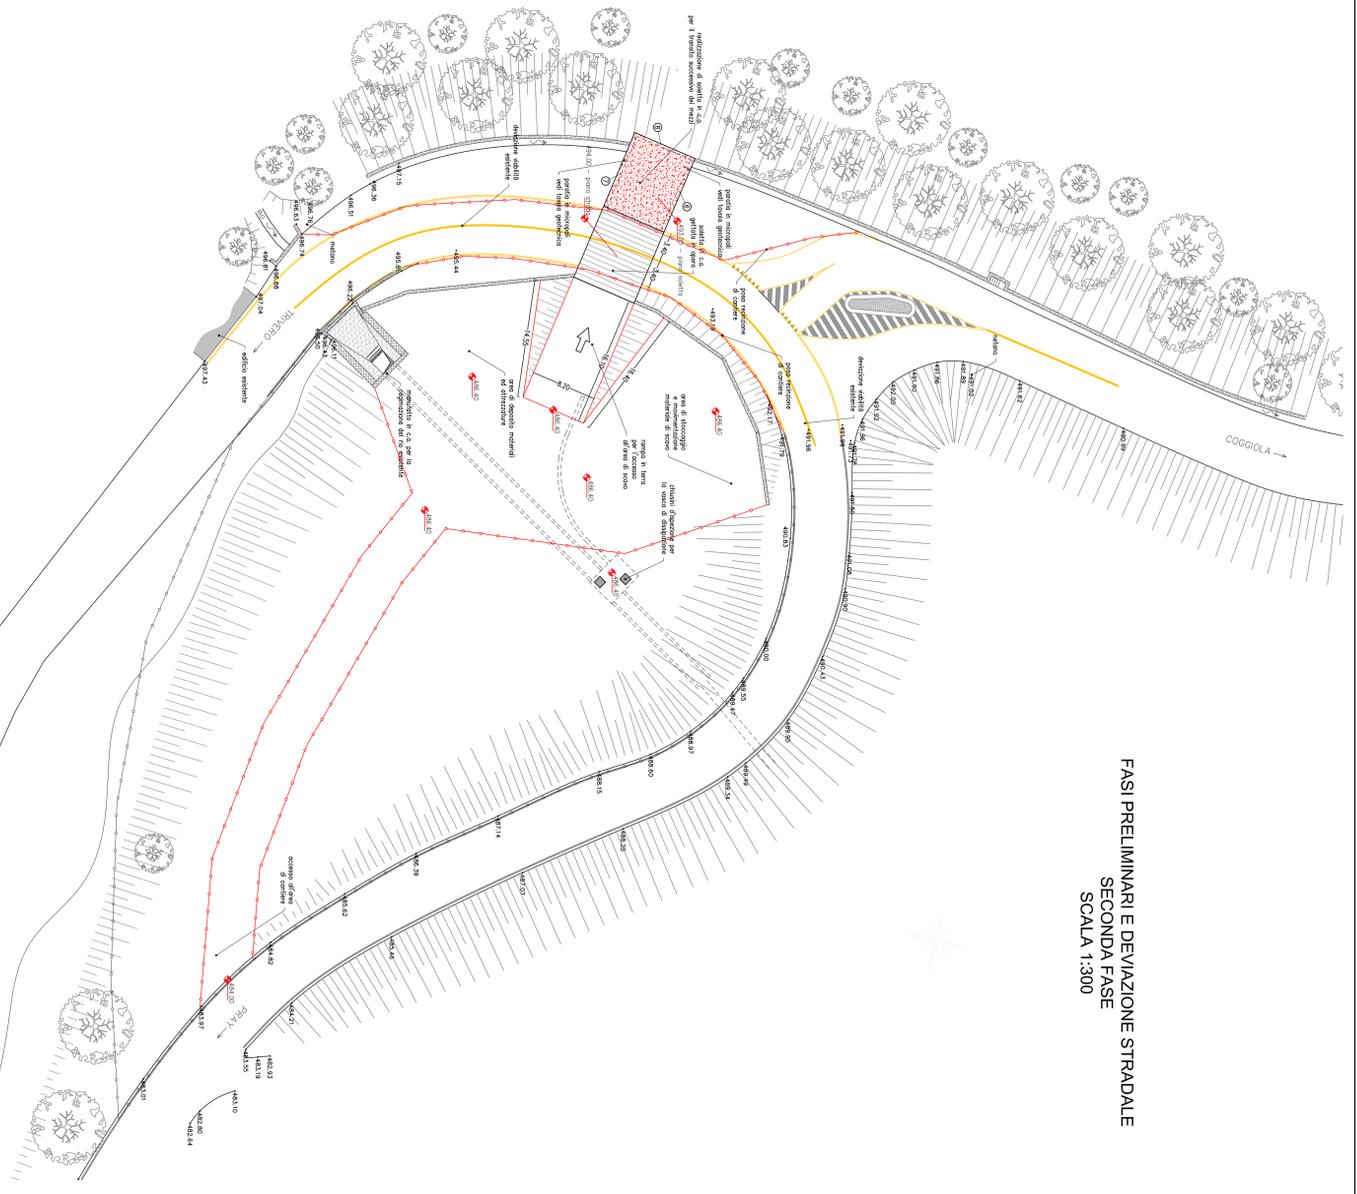

FASI PRELIMINARI E DEVIAZIONE STRADALE
SECONDA FASE
SCALA 1:300

<p>CONSORZIO DI BONIFICA DELLA BARAGGIA BIELLESE E VERCELLESE</p> <p>RAFFORMAMENTO INVASO SUL TORRENTE SASSERA IN SOSTITUZIONE DELL'ESISTENTE PER IL SUPERAMENTO DELLE CRISI IDRICHE RICORRENTI, IL MIGLIORAMENTO DELL'EFFICIENZA IDRICA DEGLI INVASI ESISTENTI SUL TORRENTE RAMSAMBLA ED OSTOLA LA VALORIZZAZIONE AMBIENTALE DEL COMPRESORIO</p>		<p>DATA PROGETTO 04/02/2010</p> <p>APPENDICE AL PROGETTO</p>
<p>AREA DI MOVIMENTAZIONE MATERIALE PLANIMETRIA FASI COSTRUTTIVE</p>	<p>PROGETTO DEFINITIVO</p>	<p>DATA IN CARICO 04/02/2010</p> <p>DATA APPROVAZIONE 04/02/2010</p>

**AREA DI MOVIMENTAZIONE MATERIALE
PLANIMETRIA FASI COSTRUTTIVE**

PROGETTO DEFINITIVO