


SCALE 1:50



	LUNGHEZZA CONCI	NUMERO PALI
-L3-	3300	11

PER TUTTE LE MISURE PARAMETRICHE RIPORTATE NELLA SEZIONE LONGITUDINALE (COMPRESO IL NUMERO DEI PALI) VEDERE I VALORI TABELLATI NELL'ABACO ARMATURE

SCALE 1:10

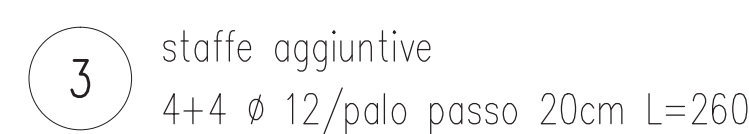

DESCRIZIONE

NOTE

-
- A technical drawing of a U-shaped profile. The horizontal base is labeled 'dimensione' with a dimension line. The vertical side wall is labeled 'dimensione indicata' with a dimension line.

CARATTERISTICHE DEI MATERIALI

- PRESCRIZIONI COPRIFERRI:**
- Copriferro nominale: $C_{nom} = C_{min} + h = 40\text{mm} + 5\text{mm}$
 - Copriferro minimo: $C_{min} = 40\text{ mm}$
 - Tolleranza: $h = 5\text{ mm}$

[illegible]