




PLANIMETRIA D'INQUADRAMENTO
SCALA 1:1000

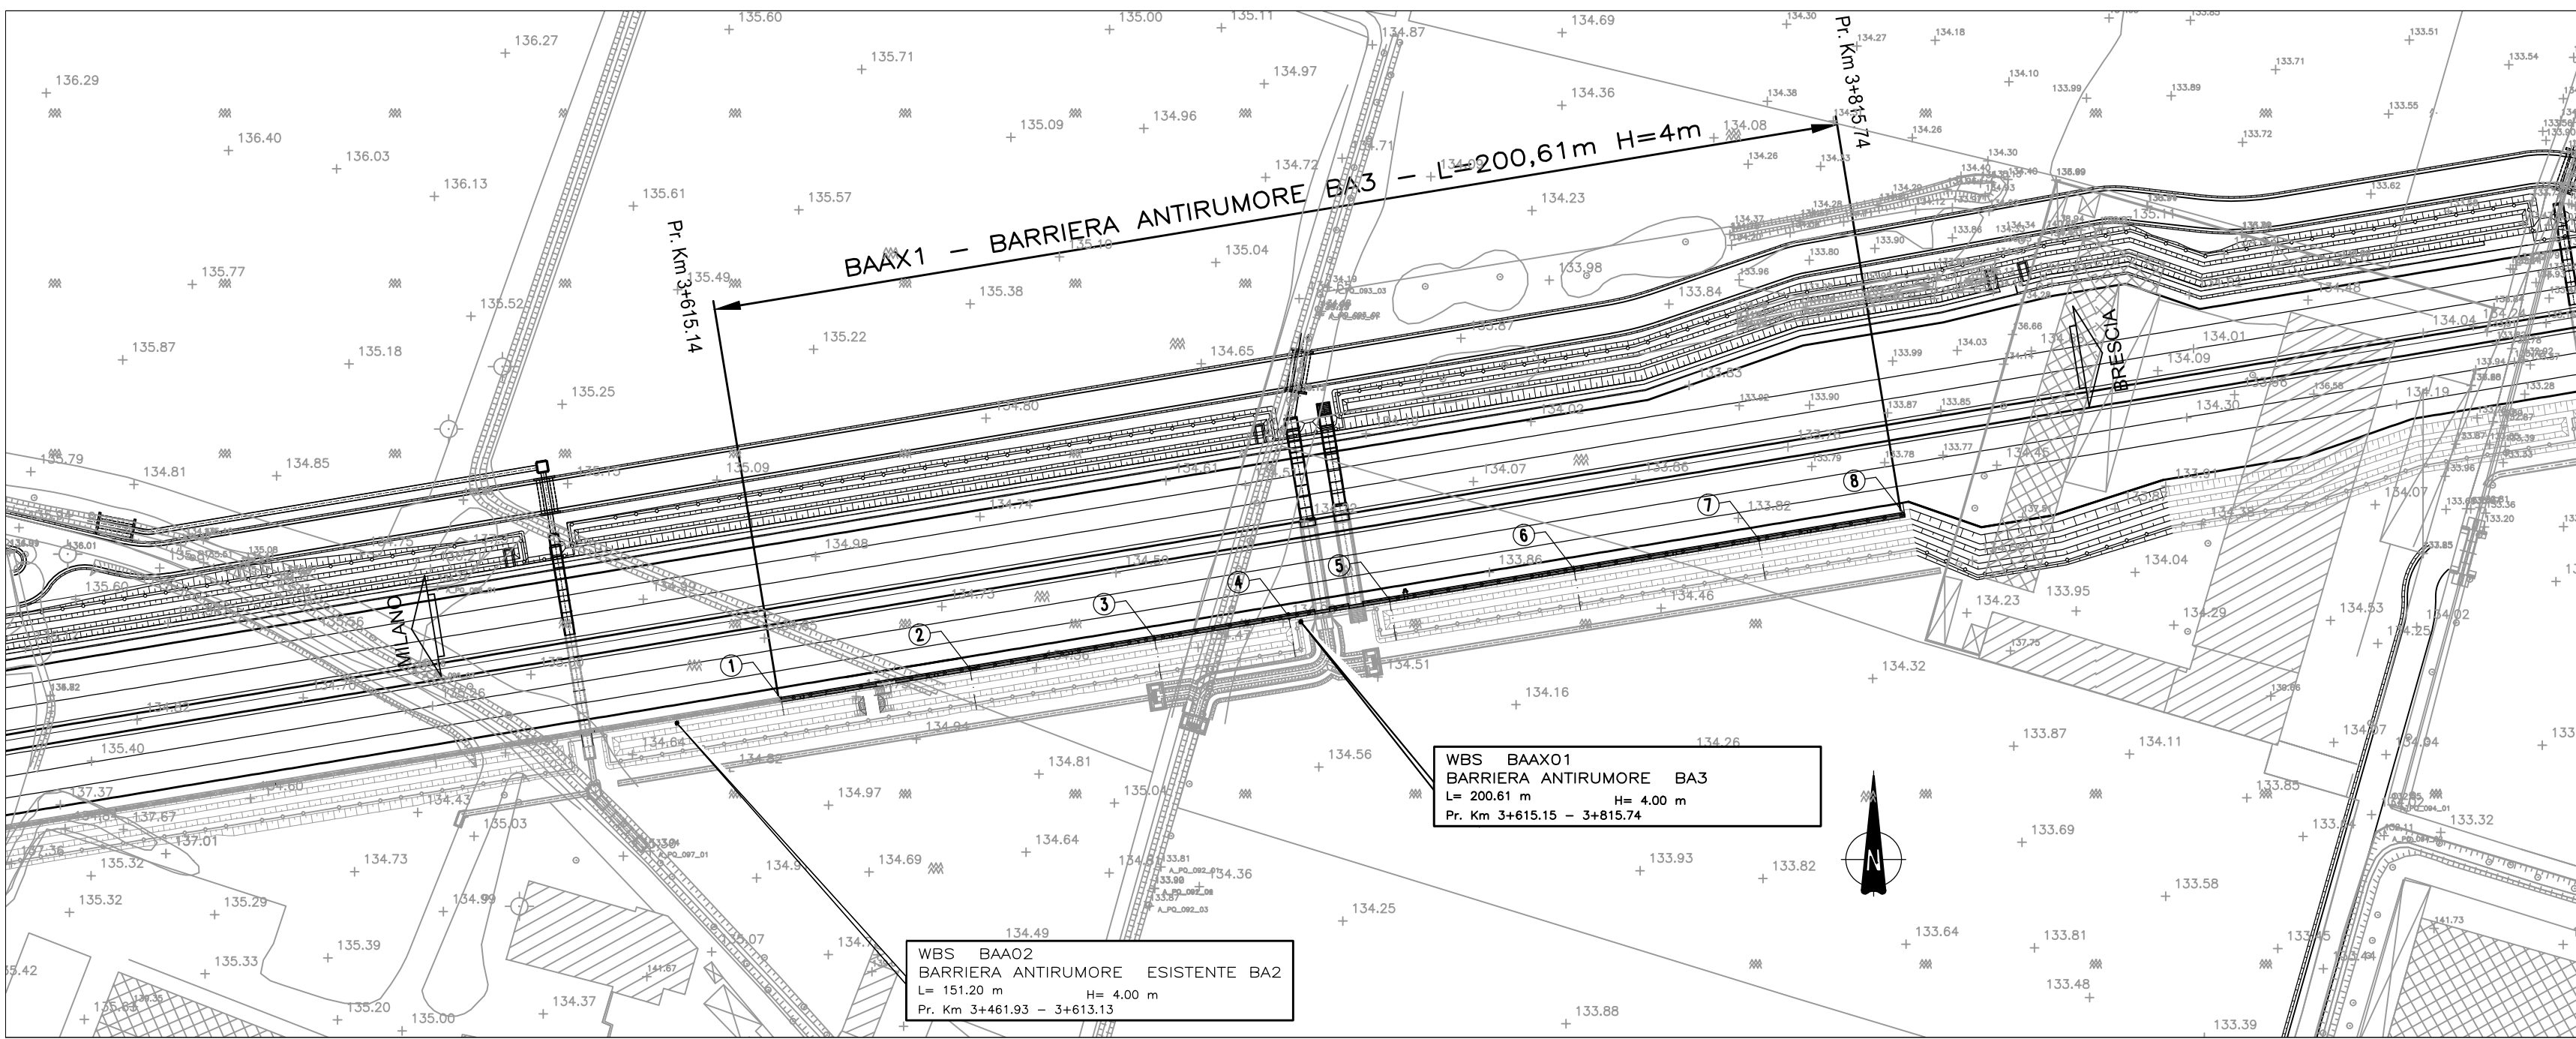


UBICAZIONE BARRIERA ANTIRUMORE E RELATIVO CORDOLO DI FONDAZIONE – SEZIONE TRASVERSALE
SCALA 1:100

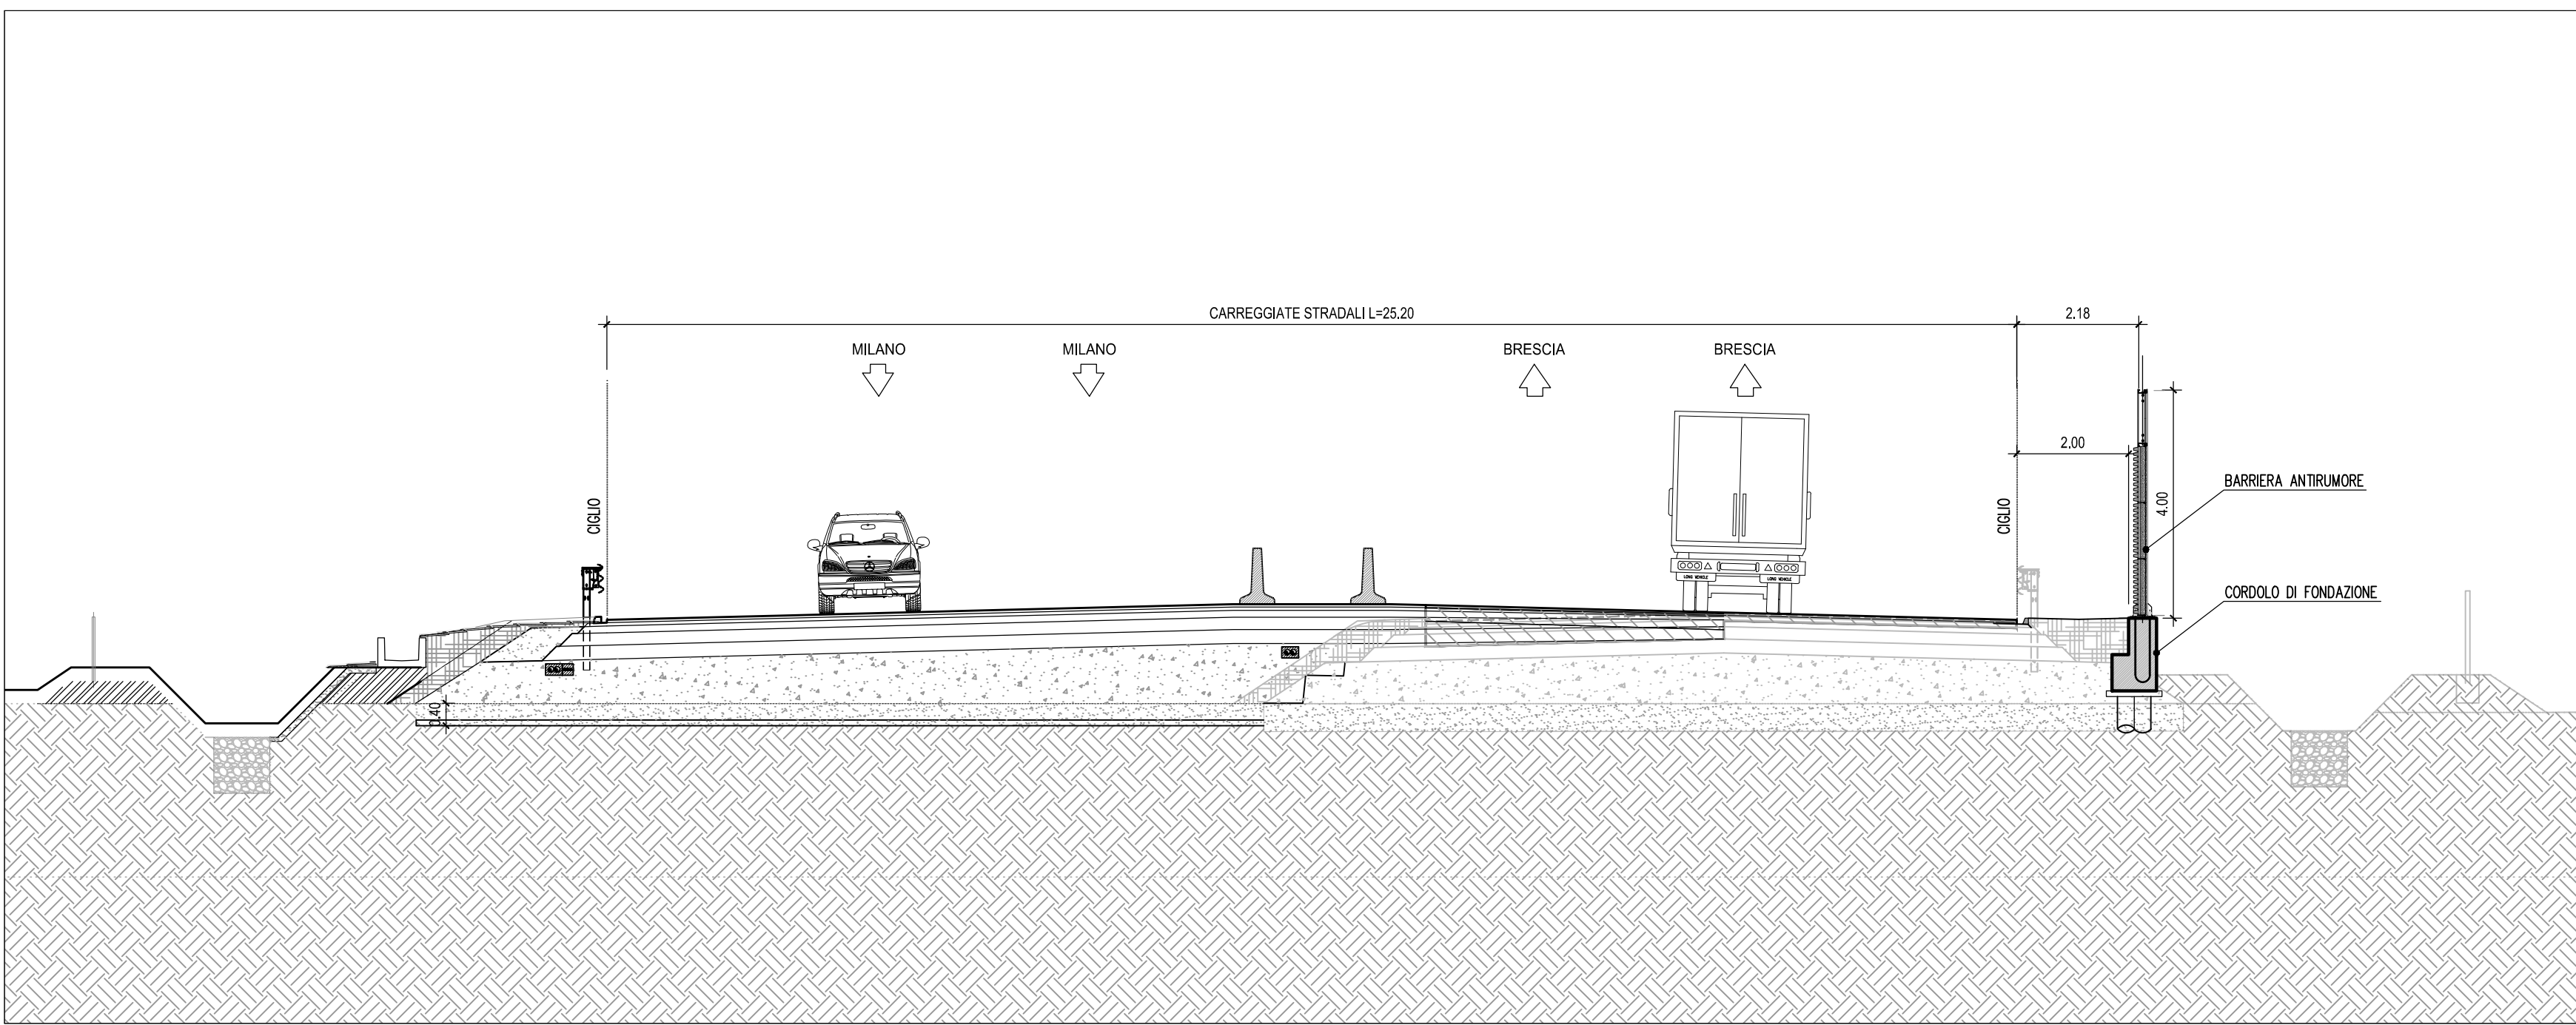


PROSPETTO CORDOLO BARRIERE ANTIRUMORE – parte 1
SCALA 1:200

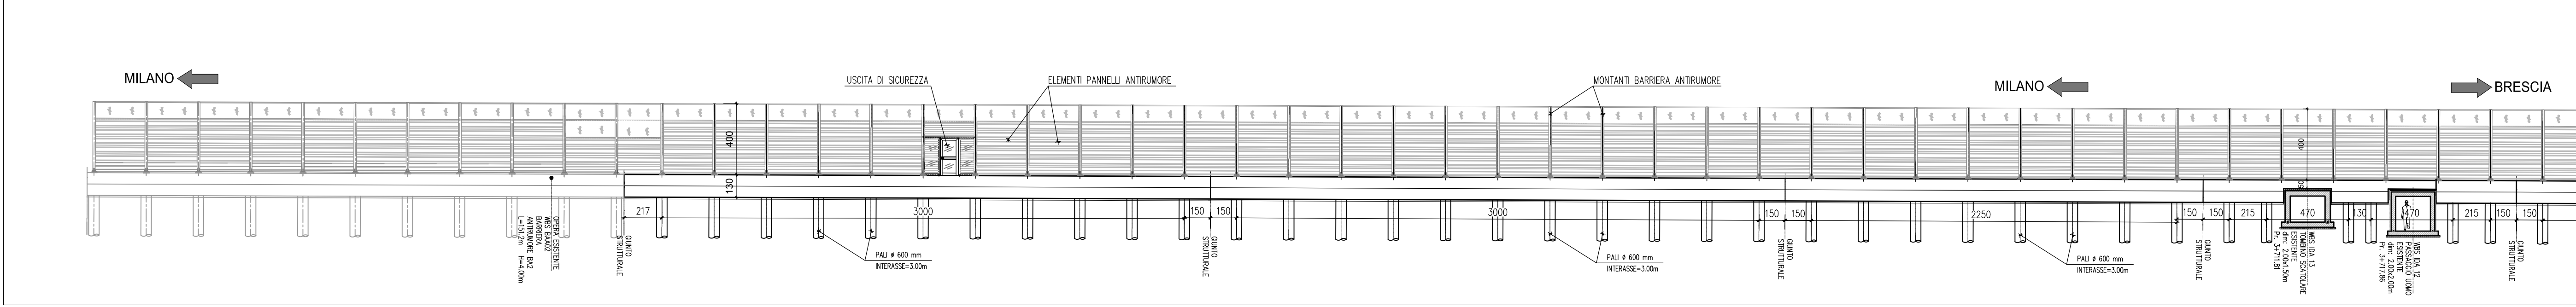


PIANTA CORDOLO BARRIERE ANTIRUMORE – parte 1
SCALA 1:200

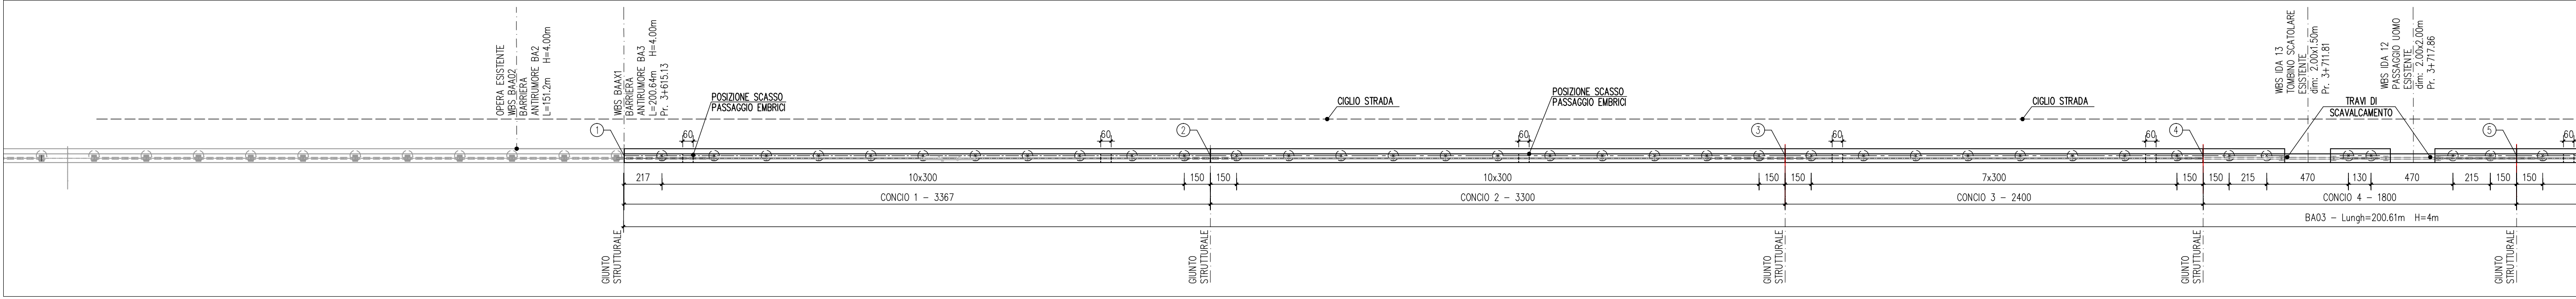

PROSPETTO CORDOLO BARRIERE ANTIRUMORE – parte 2
SCALA 1:200

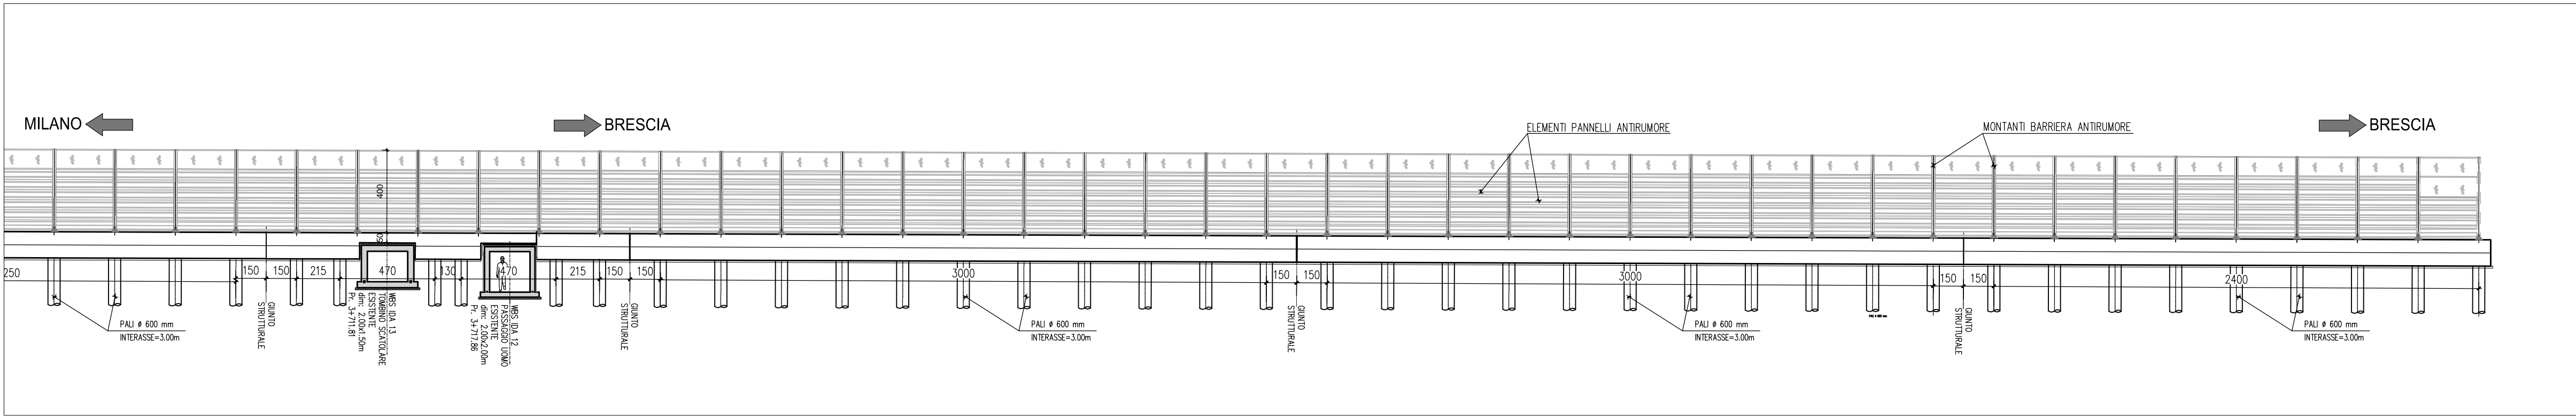

PIANTA CORDOLO BARRIERE ANTIRUMORE – parte 2
SCALA 1:200

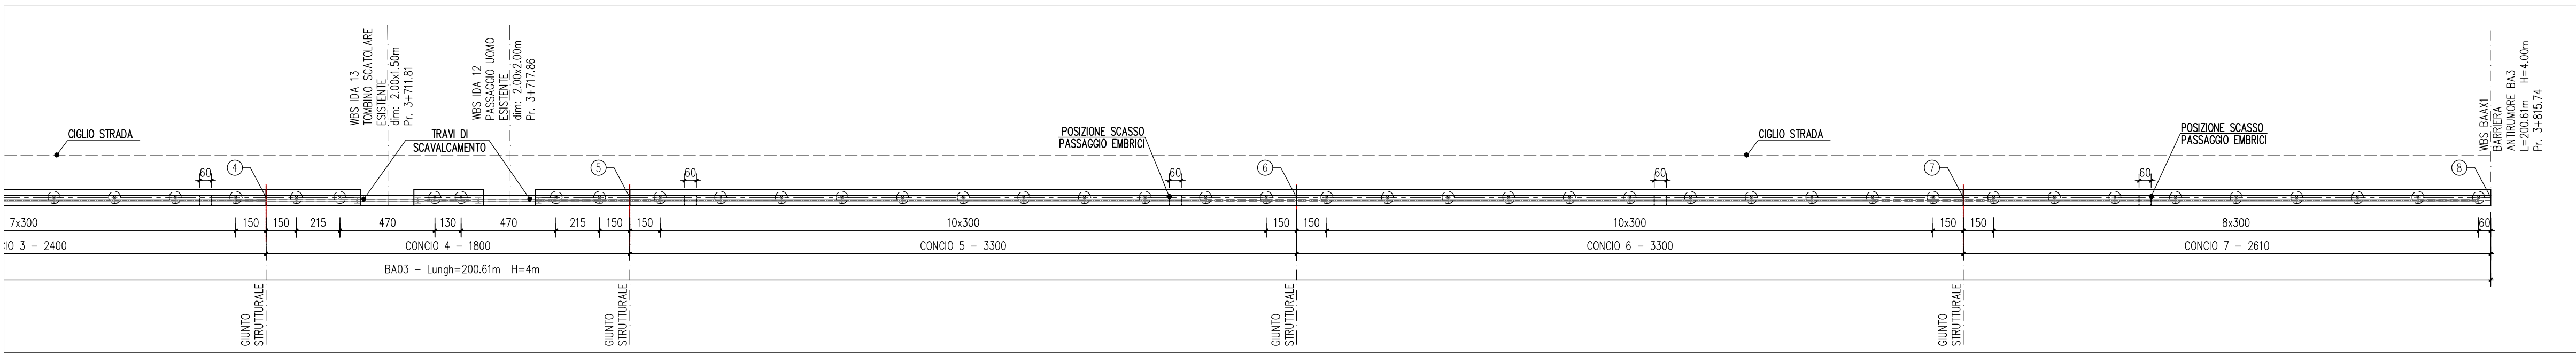

Coordinate limiti dei conci dei cordoli				
	X	Y		
			Q1	
			Q2	
1	3468228.142	6509976.607	136.45	135.15
2	3468261.365	6509982.077	136.34	135.04
3	3468293.927	6509987.438	136.24	134.94
4	3468317.608	6509991.337	136.16	134.86
5	3468335.969	6509994.261	136.11	134.81
6	3468367.930	6509999.621	136.00	134.70
7	3468400.492	6510004.952	135.89	134.59
8	3468426.245	6510009.222	135.81	134.51

ELABORATI DI RIFERIMENTO	
DESCRIZIONE	CODICE

NOTE

CONCEDENTE

CONCESSIONARIA

CONCESSIONI AUTOSTRADALI LOMBARDE

SOCIETÀ DI PROGETTO BREBEMI SPA

CUP E31B05000390007

COLLEGAMENTO AUTOSTRADALE DI CONNESSIONE TRA LE CITTA' DI BRESCIA E MILANO

PROCEDURA AUTORIZZATIVA D. LGS 163/2006 DELIBERA C.I.P.E. DI APPROVAZIONE DEL PROGETTO DEFINITIVO N° 19/2016

INTERCONNESSIONE A35-A4 PROGETTO ESECUTIVO

I - INTERCONNESSIONE I1 - INTERCONNESSIONE A35-A4

BAAX1 - BARRIERE ANTIRUMORE - RADDOPPIO CARREGGIATA LOTTA DA PROG. 0+820 - 5+060 BA3 DA PROG. 3+615 A 3+816

INQUADRAMENTO PROSPETTO E TRACCIAMENTO

PROGETTAZIONE: VERIFICA:



PROGETTO	REVISIONE
65764	04
04	PT
E	I
BA	AX1
00	00

IL CONCESSIONARIO

Società di Progetto BREBEMI SPA




