


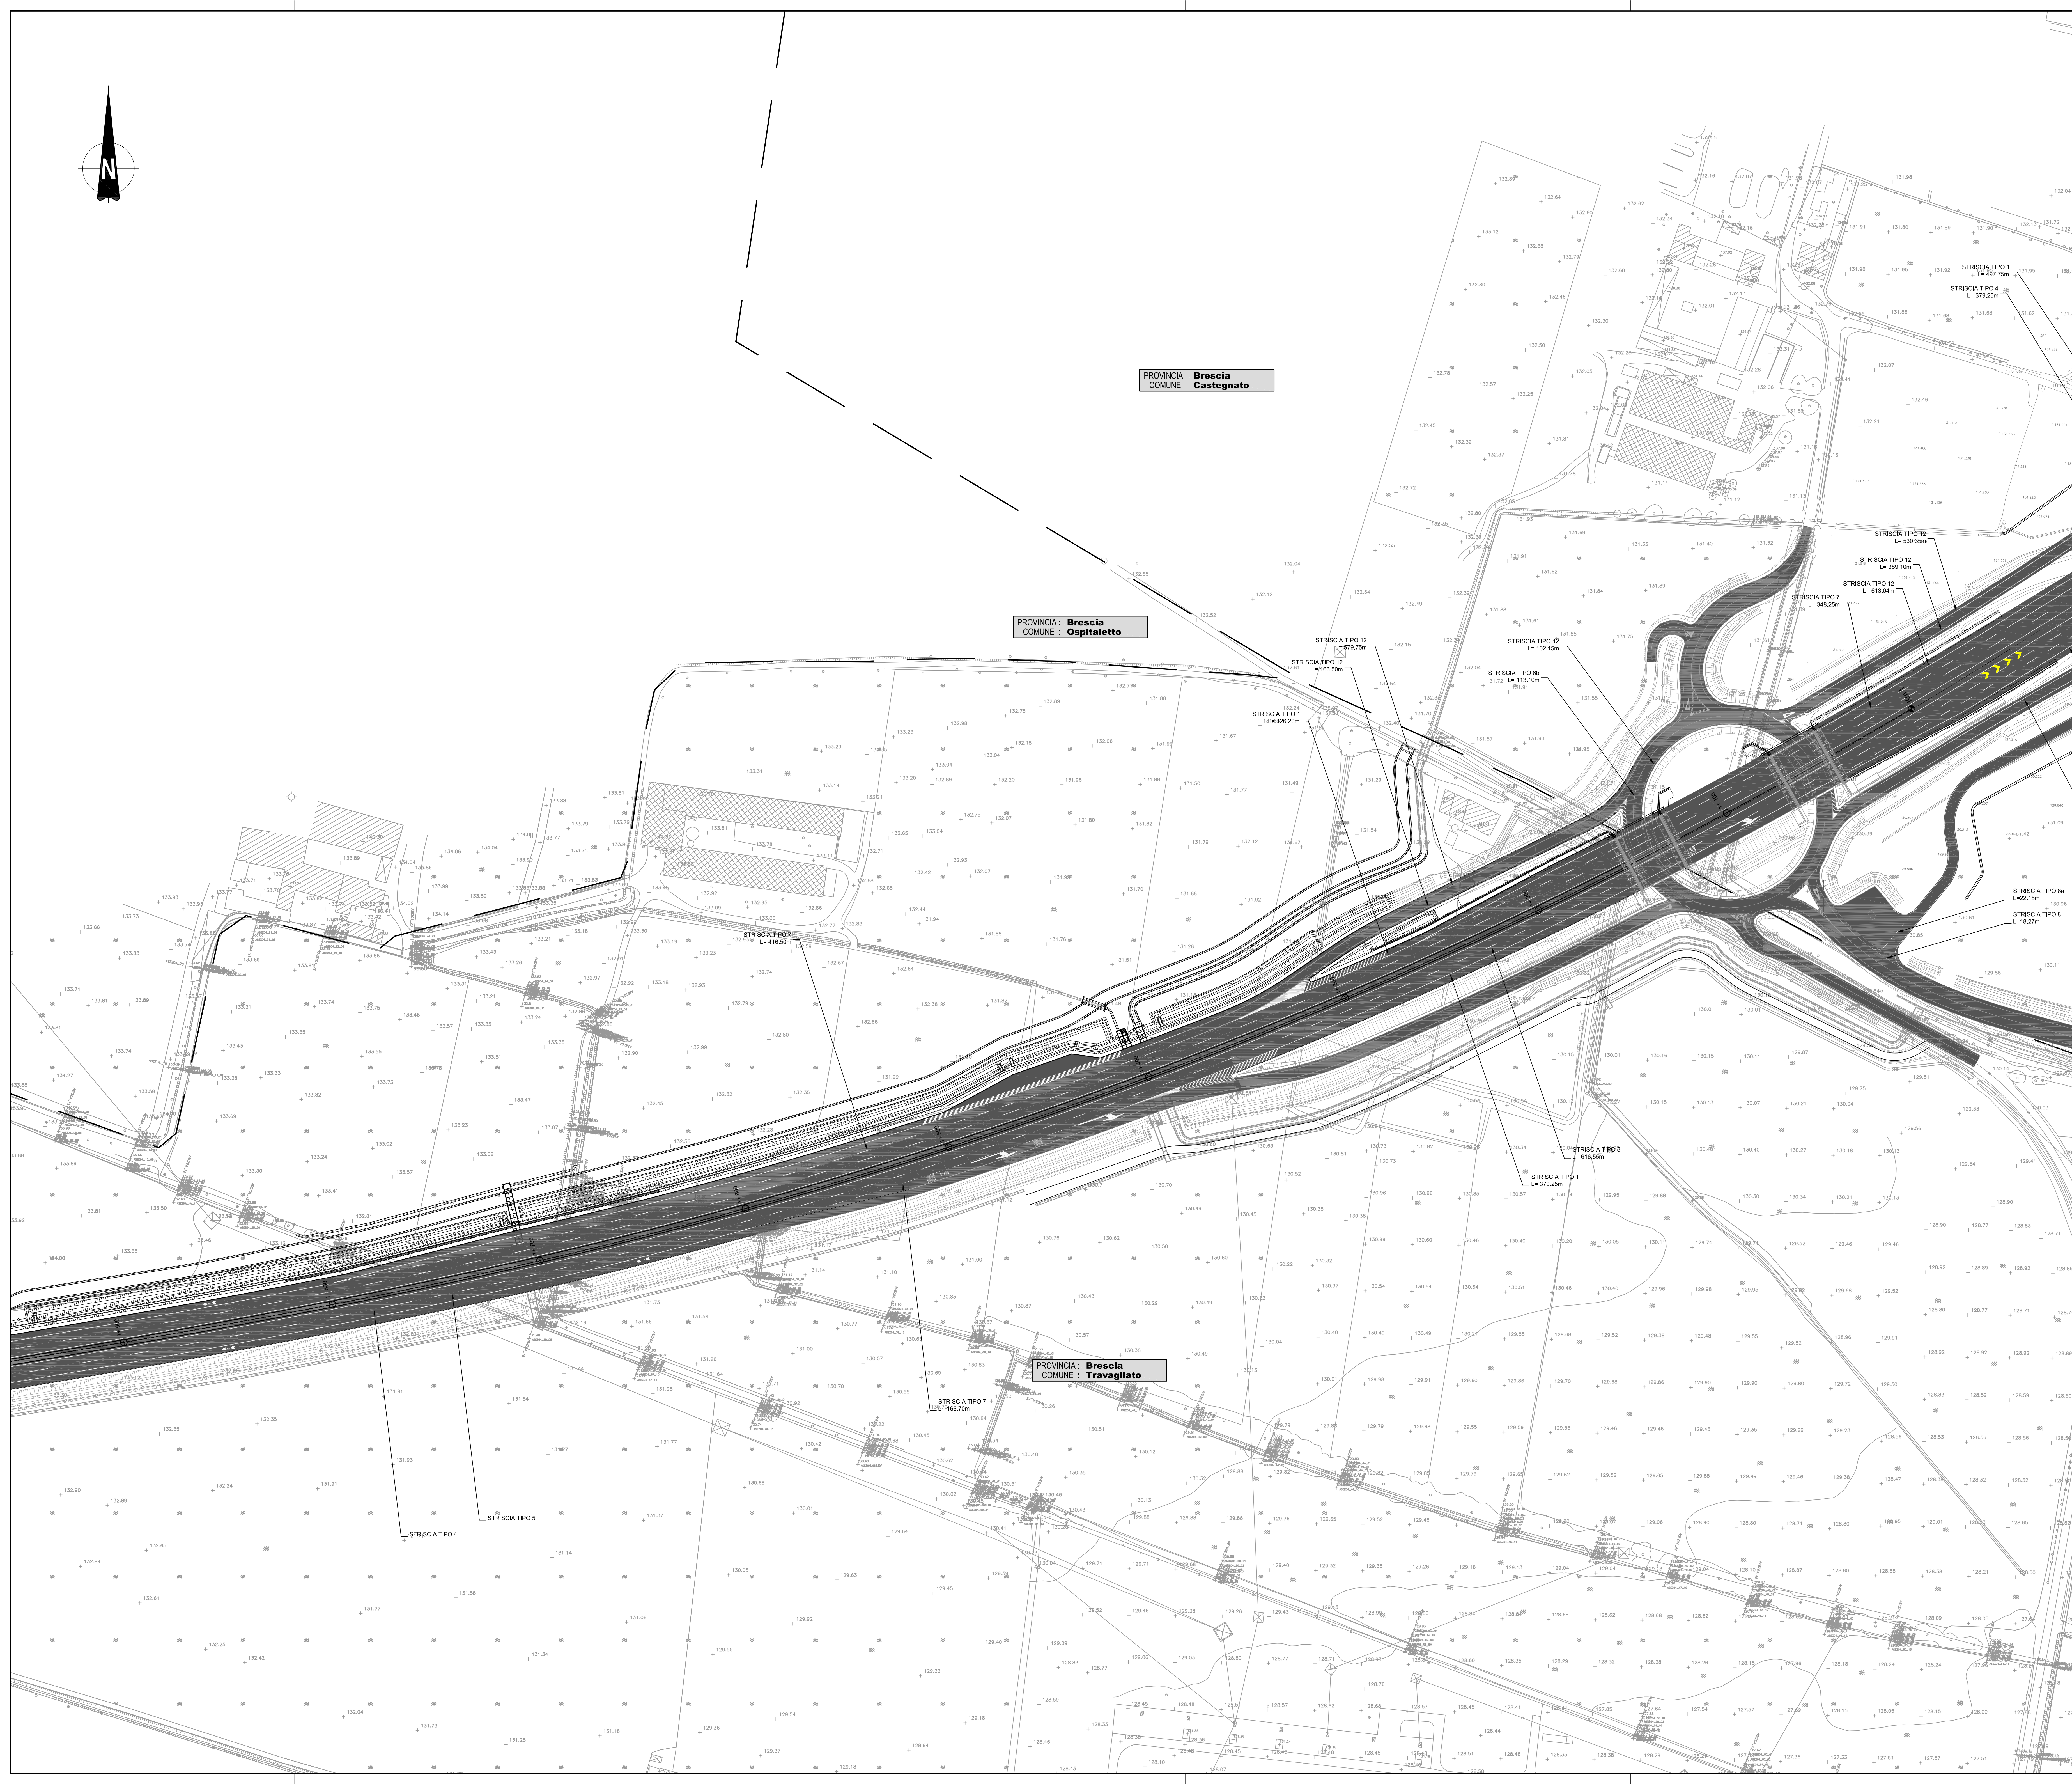


PROVINCIA: **Brescia**
COMUNE: **Ospitaletto**

PROVINCIA: **Brescia**
COMUNE: **Travagliato**

CODICE

_PER LA DESCRIZIONE DELLE TIPOLOGIE DI STRISCE VEDERE L'ELABORATO:
00002 - ELABORATI TIPOLOGICI - SEGNALETICA ORIZZONTALE - DETTAGLI
Codice: 66116

QUADRO DI UNIONE

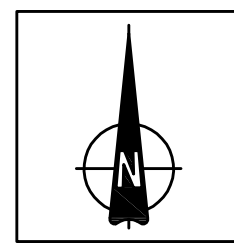[illegible]