




Scala 1:200

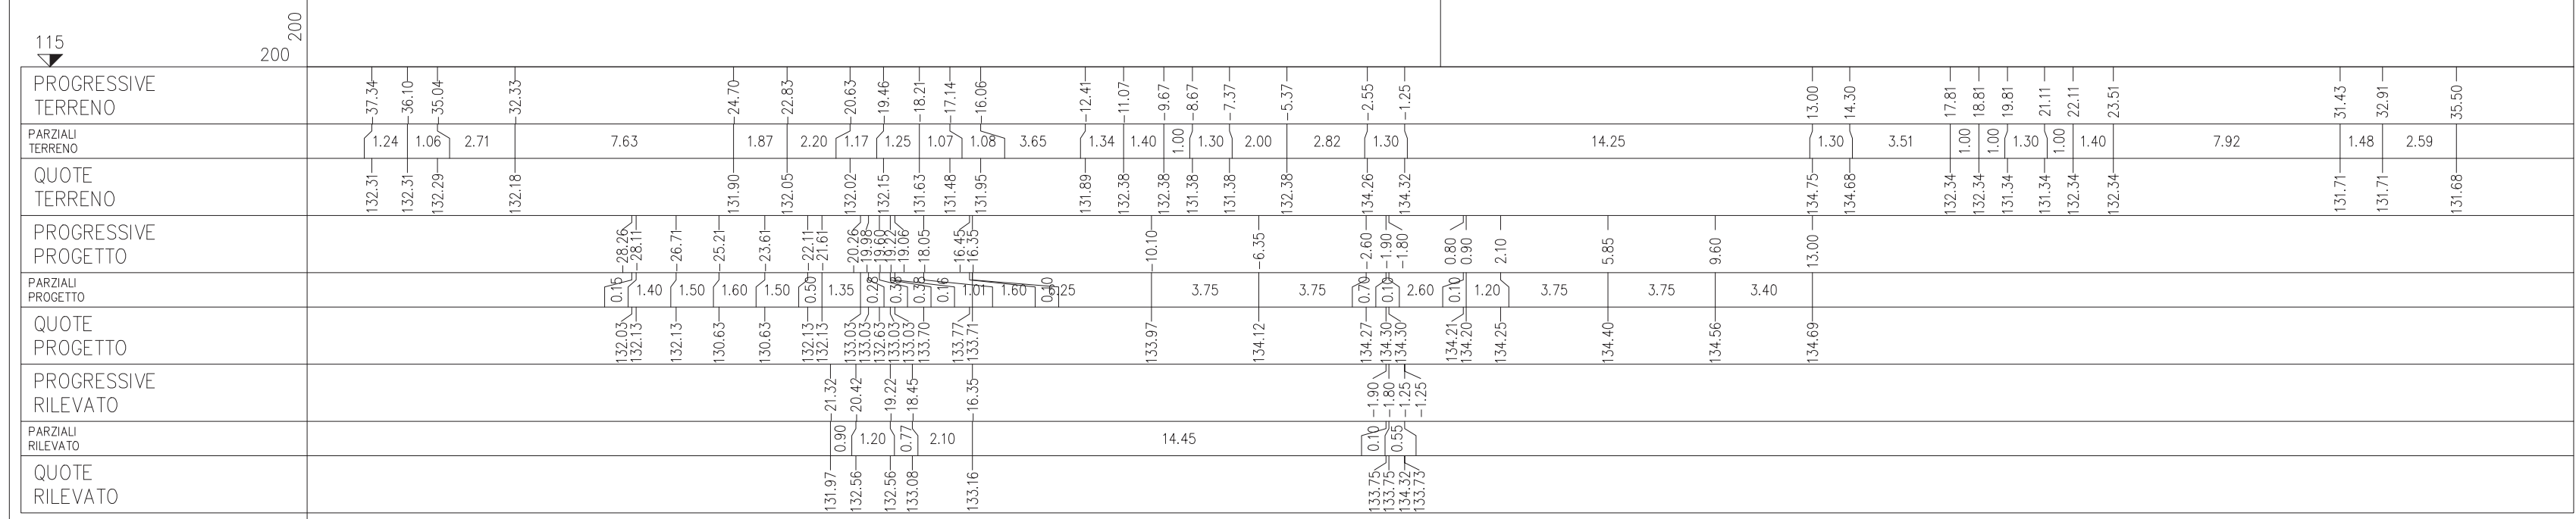


Scala 1:50

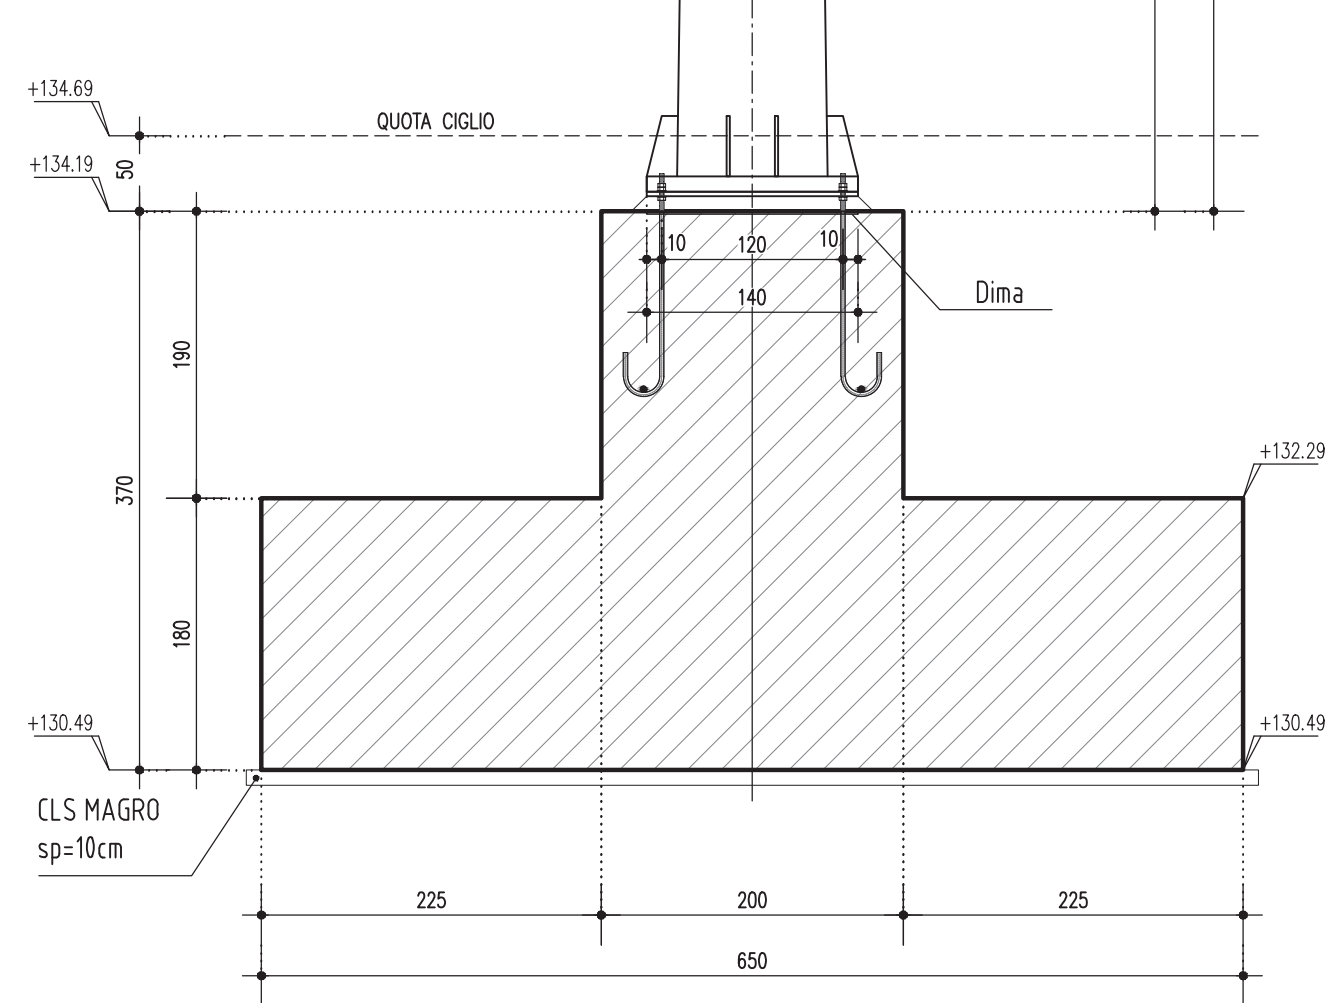

Scala 1:50

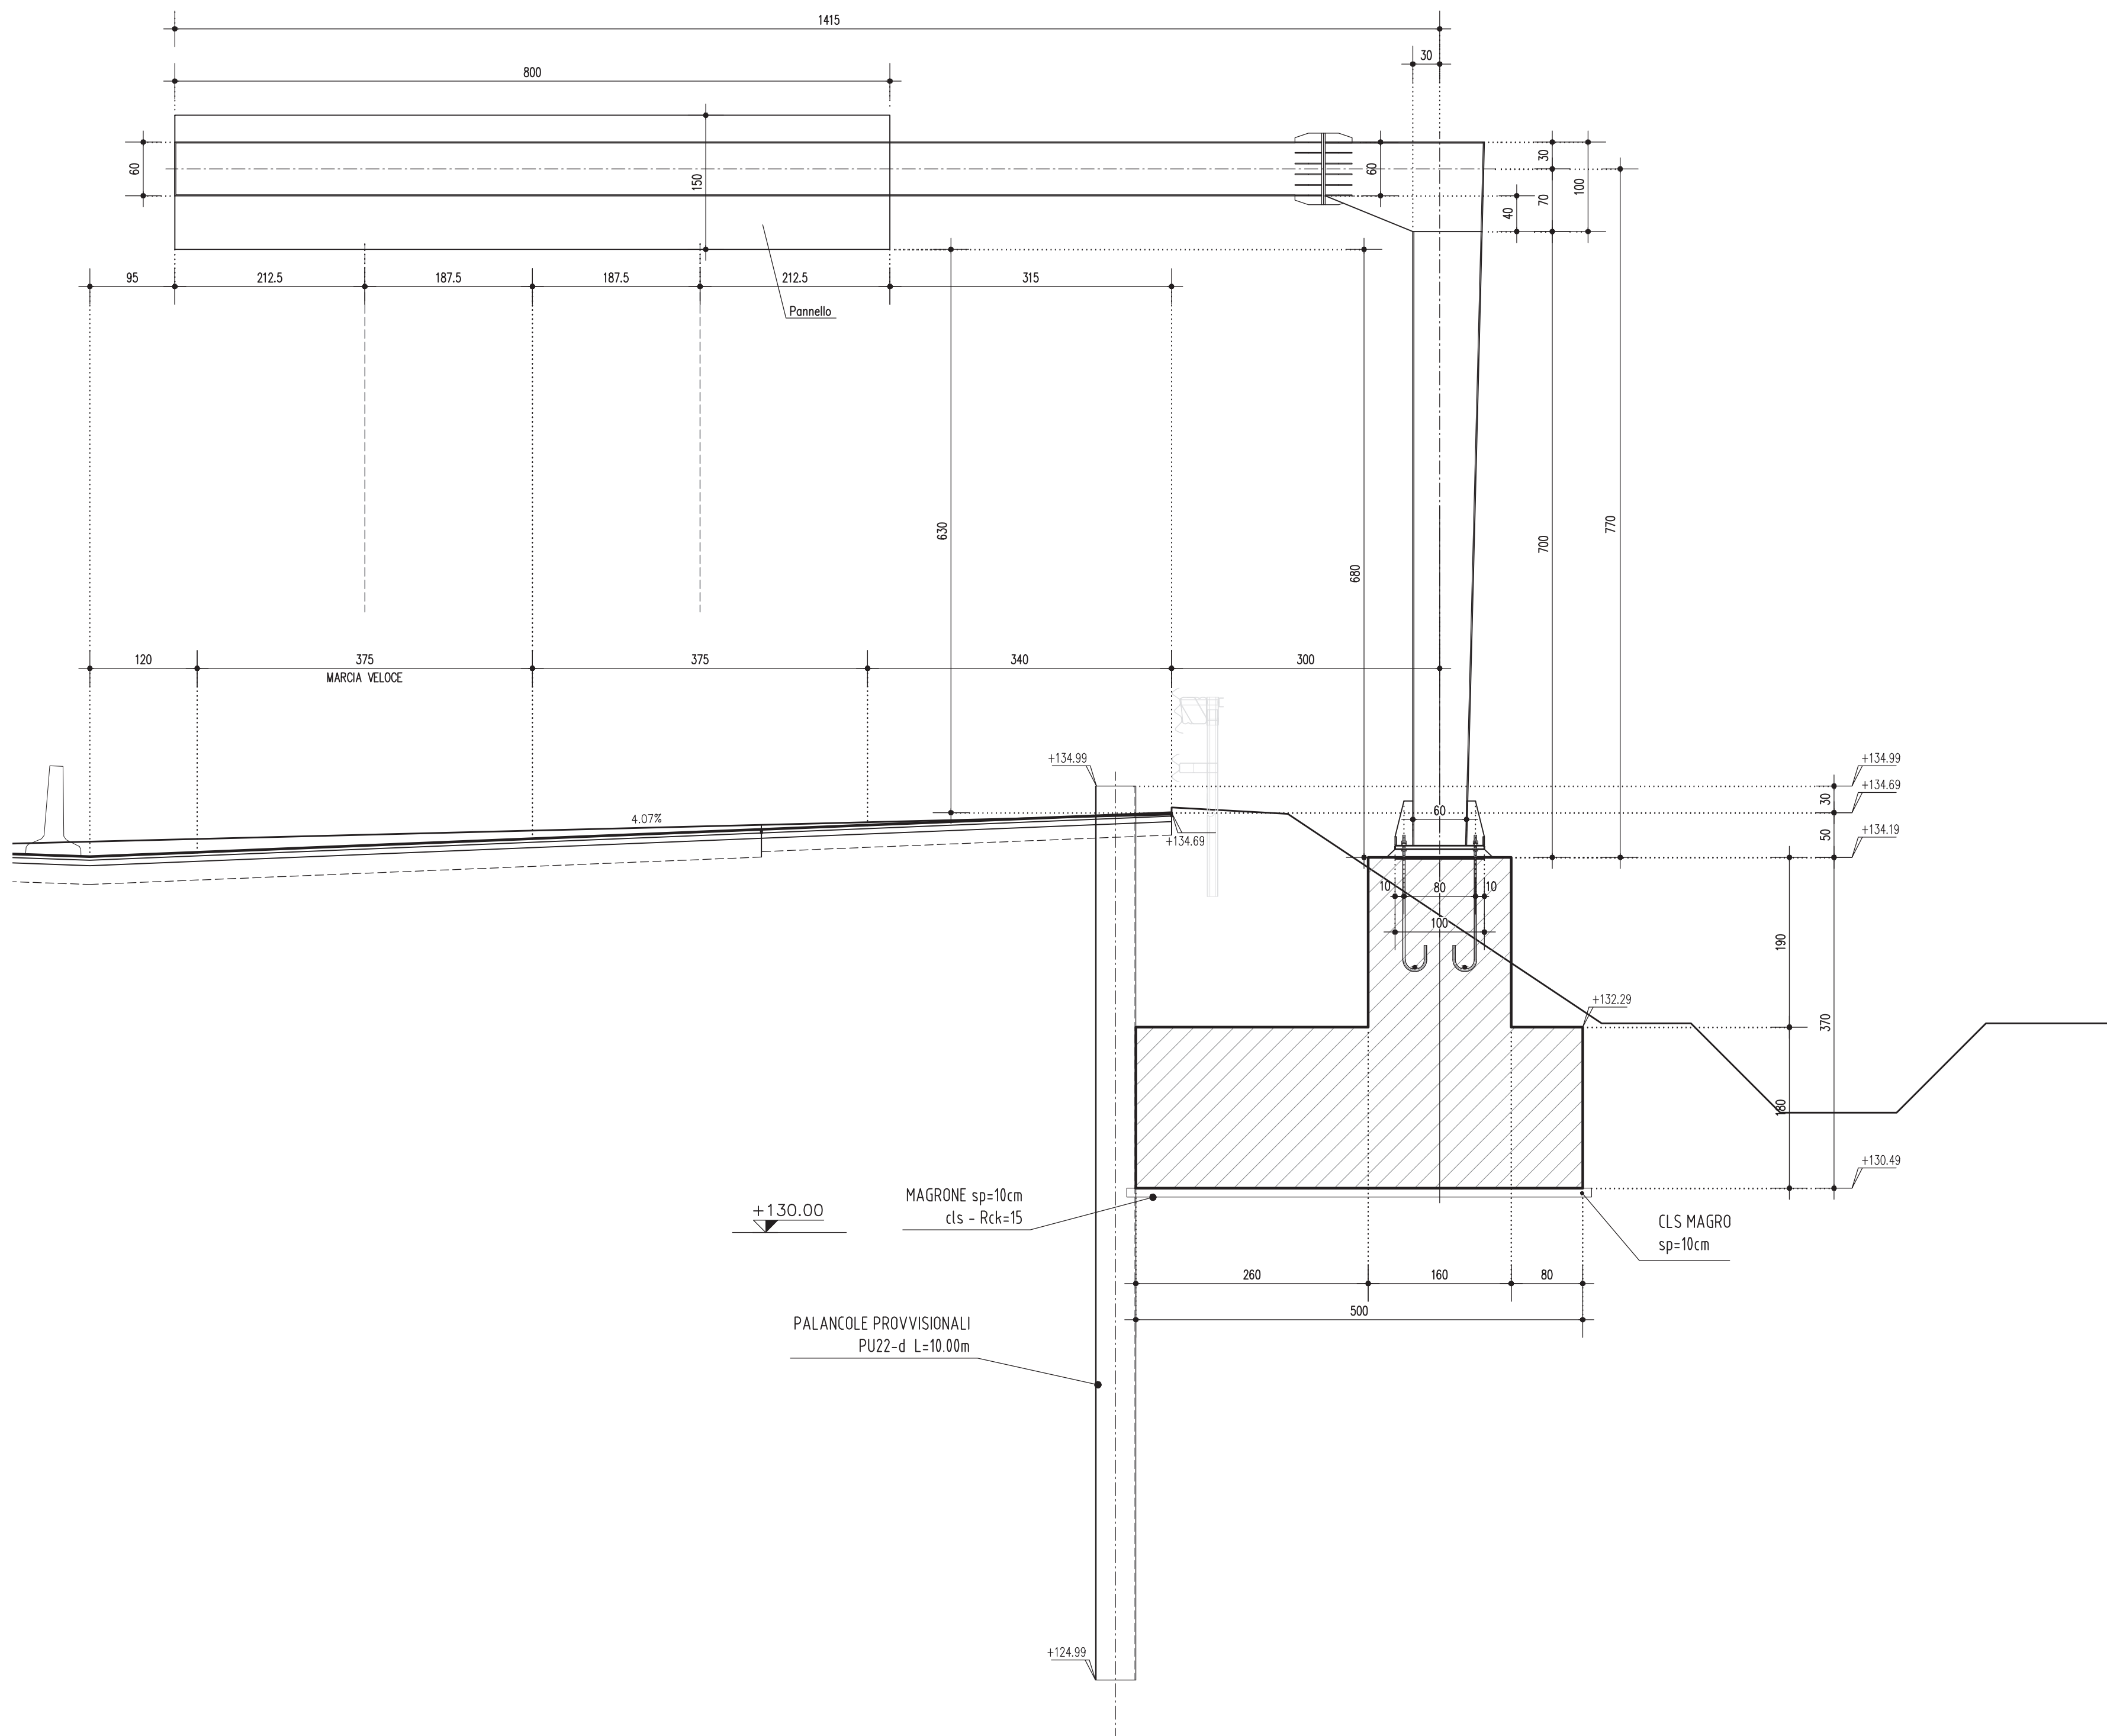

Scala 1:50

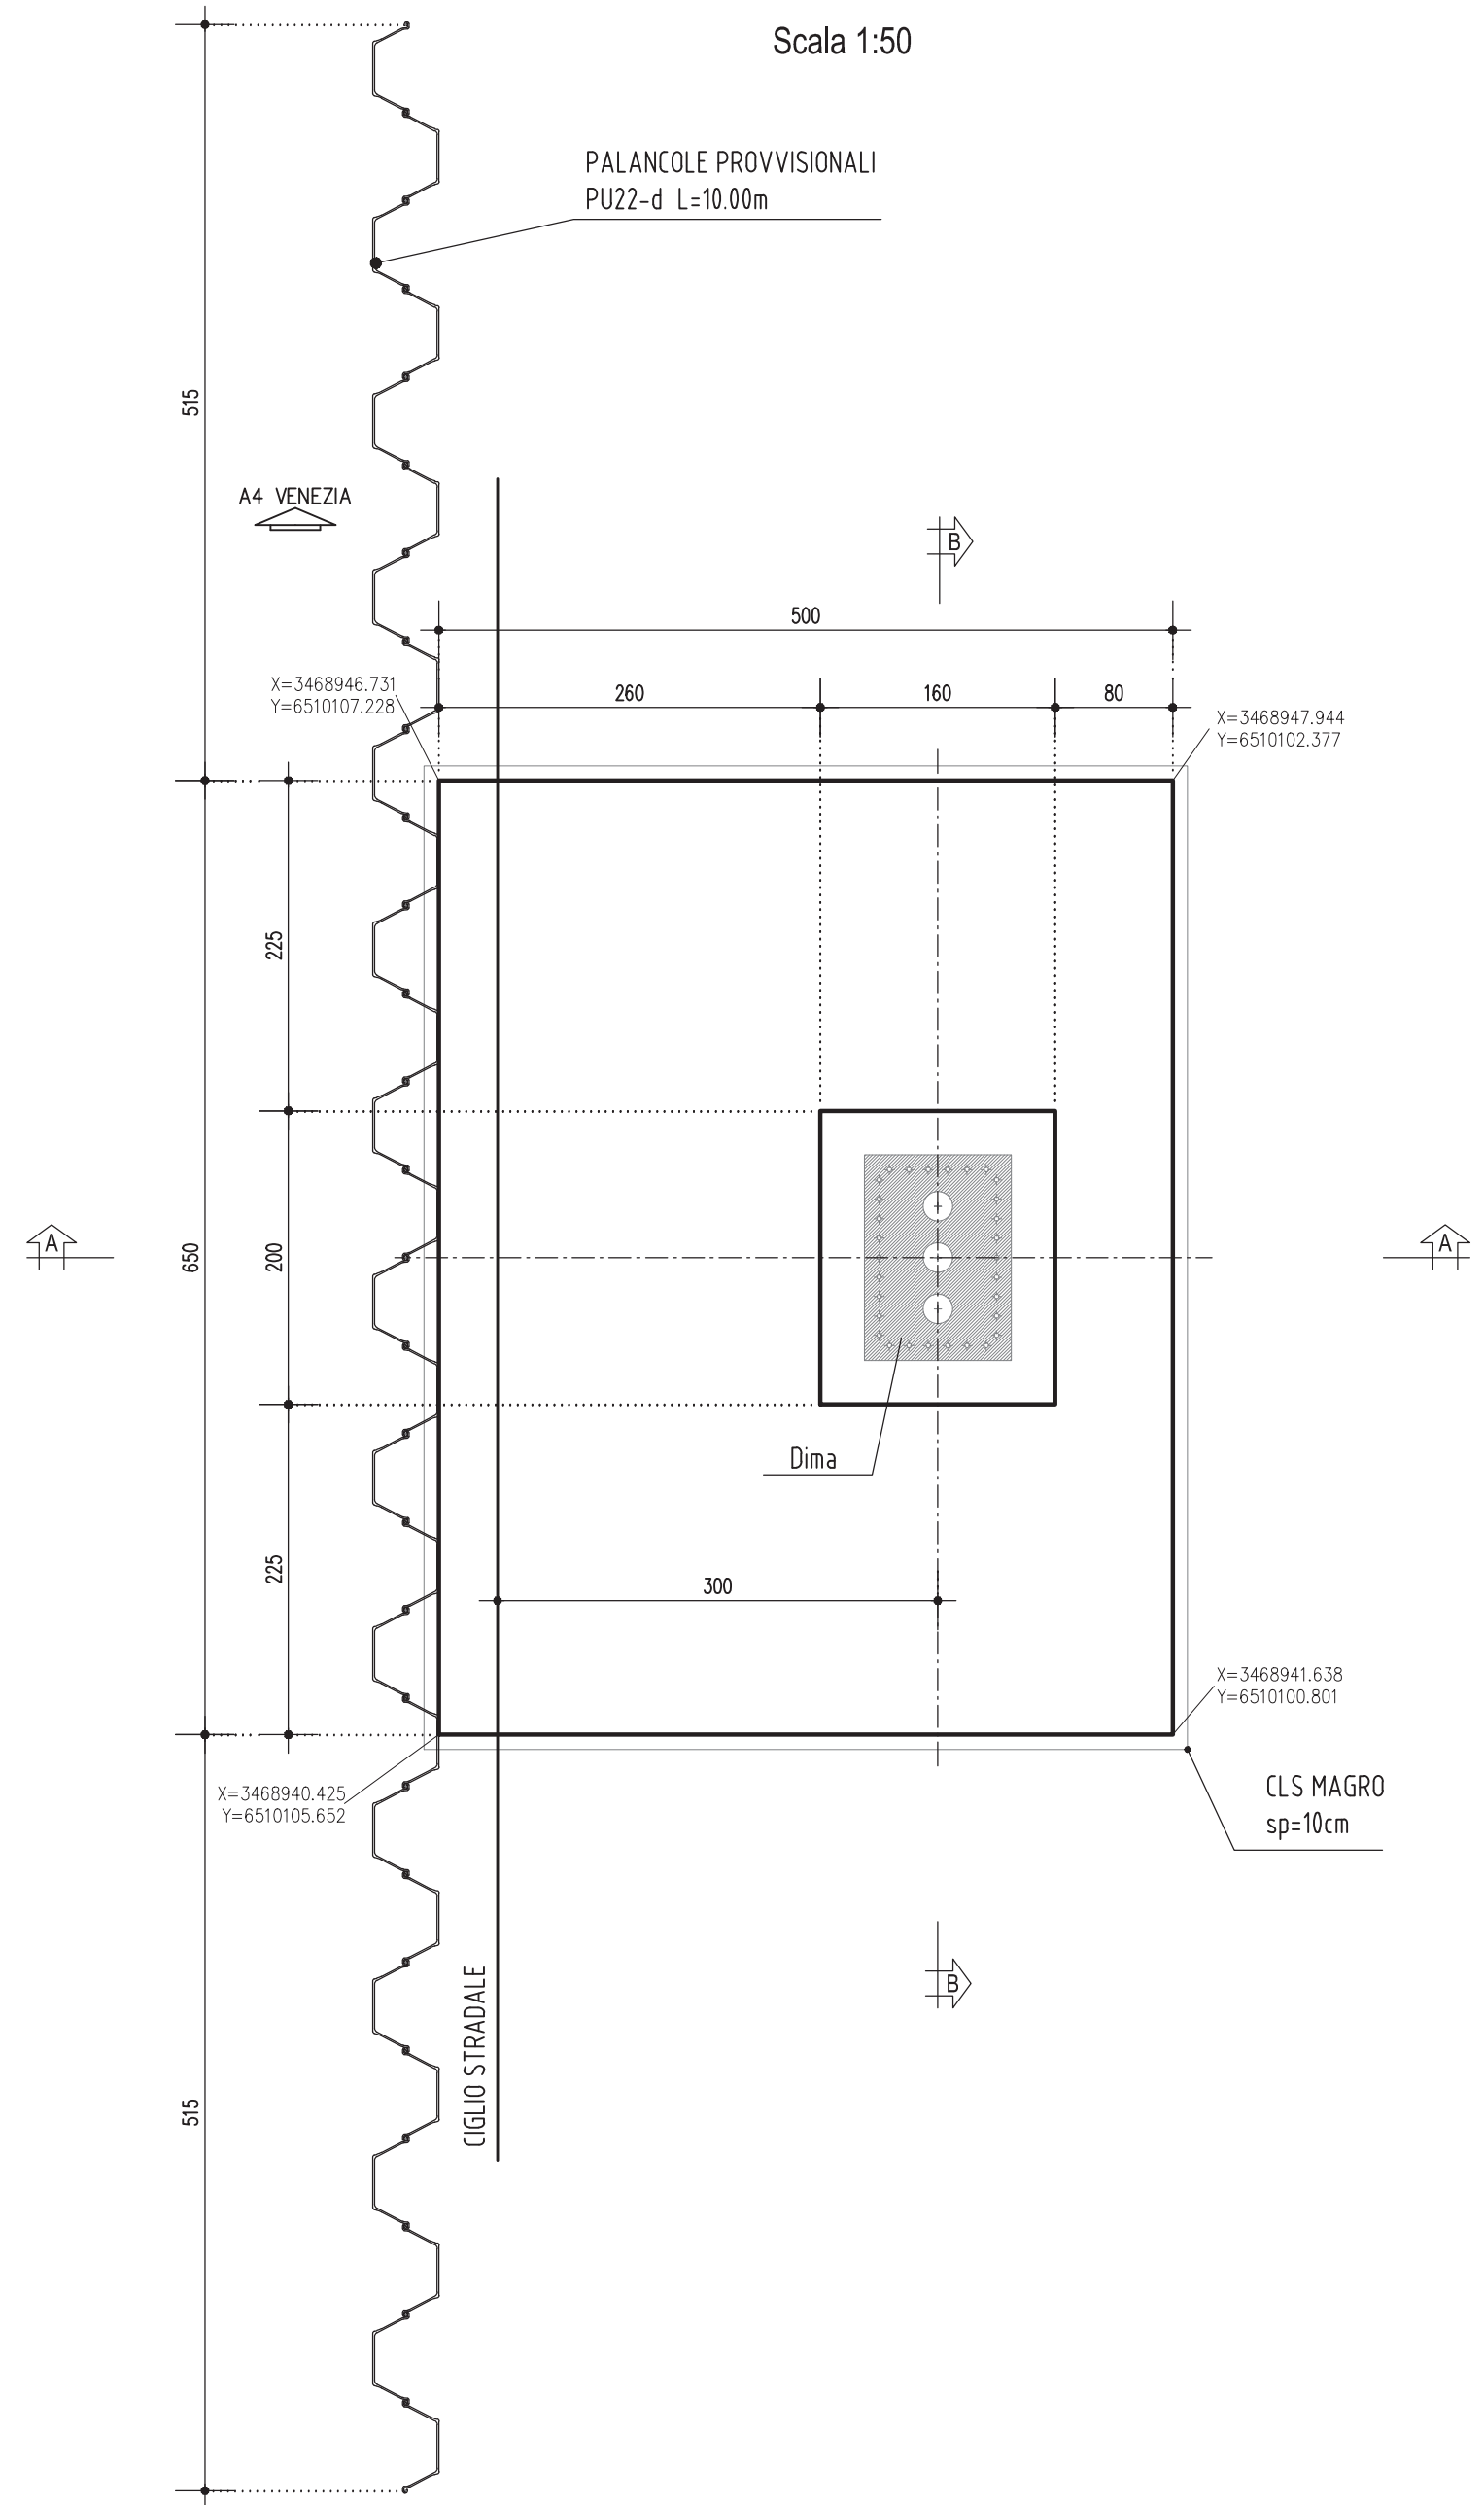

ELABORATI DI RIFERIMENTO	
DESCRIZIONE	CODICE

NOTE

- TUTTE LE MISURE SONO ESPRESSE IN CENTIMETRI, SALVO DOVE DIVERSAMENTE INDICATO
- LE PROGRESSIVE SONO ESPRESSE IN METRI, SALVO DOVE DIVERSAMENTE INDICATO
- LE QUOTE ALTIMETRICHE SONO ESPRESSE IN METRI S.L.M.M., SALVO DOVE DIVERSAMENTE INDICATO
- LE PROGRESSIVE INDICATE SU CIASCUN SEGNALE SONO RIFERITE ALLA PROGRESSIVAZIONE DEGLI ASSI DI TRACCIAMENTO

- LA SEGNALETICA DI INDICAZIONE DEVE ESSERE APPROVATA DA COMITATO PERMANENTE PER LA SEGNALETICA - SOTTOCOMITATO PER LA TOPONOMASTICA

PER LA CARPENTERIA ED ARMATURA DEL PORTALE SI VEDANO I SEGUENTI ELABORATI:

00002 - ELABORATI TIPOLOGICI - SEGNALETICA VERTICALE - FONDAZIONE PER PORTALI FINO A 18m - CARPENTERIA

Codice: 66066

00002 - ELABORATI TIPOLOGICI - SEGNALETICA VERTICALE - FONDAZIONE PER PORTALI FINO A 18m - ARMATURA

Codice: 66068


LEGENDA

CARATTERISTICHE DEI MATERIALI

CONCEDENTE



CONCESSIONARIA

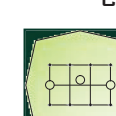

SOCIETÀ DI PROGETTO
BREBEMI SPA

CUP E31805000390007

COLLEGAMENTO AUTOSTRADALE
DI CONNESSIONE TRA LE CITTÀ DI
BRESCIA E MILANO

PROCEDURA AUTORIZZATIVA D. LGS 163/2006
DELIBERA C.I.P.E. DI APPROVAZIONE DEL PROGETTO DEFINITIVO N° 19/2016

INTERCONNESSIONE A35-A4
PROGETTO ESECUTIVO

I - INTERCONNESSIONE
11 - INTERCONNESSIONE A35-A4

FSAX3 - SEGNALETICA - RADDOPPIO CARREGGIATA LOTTO DA PRGG. 0+820 - 5+06
SEGNALETICA VERTICALE

PORTALE 14.15M - PRGG.4+341.70 - SEZIONE TRASVERSALE E CARPENTERIA

PROGETTAZIONE:



interconnessione S.p.A.

IL PROGETTISTA RESPONSABILE INTERNO
PRESSIONI SPECIALISTE
INGEG. FERRARI & C. S.p.A.
P.L. 001 114 00000000
Ordine degli Ingegneri di Pavia n. 3027

IN DIRETTORE TECNICO
INGEG. FERRARI & C. S.p.A.
P.L. 001 114 00000000
Ordine degli Ingegneri di Pavia n. 3027

APPROVATO E
VERIFICATO

IDENTIFICAZIONE ELABORATO										REVISIONE		DATA	
I.D.	DATA	TYPE	FILE	DATA	REVISIONE	FILE	DATA	REVISIONE	FILE	DATA	REVISIONE	FILE	
65796	04	SZ	E	11	FS	AX3	00	001	A	00			

ELABORAZIONE PROGETTUALE

N. REV.	DESCRIZIONE	DATA	REVISIONE
1	11	04/02/2016	

REVISIONE

N. REV.	DESCRIZIONE	DATA	REVISIONE
1	11	04/02/2016	

IL PROGETTISTA
PAULINO FERRARI S.p.A.
Sede: 11100 Pavia
Ordine degli Ingegneri di Bologna n. 4152

IL CONCEDENTE



IL CONCESSIONARIO

Società di Progetto
Brebemi SpA



Società di Progetto
BREBEMI SPA

IL PRESENTE CUPRINO HA SOLO SCOPO INFORMATIVO E NON HA VALORE LEGALE. IL CUPRINO HA VALORE LEGALE SOLO SE È INTEGRATO DAL CUPRINO DI PROGETTO. IL CUPRINO DI PROGETTO HA VALORE LEGALE SOLO SE È INTEGRATO DAL CUPRINO DI PROGETTO. IL CUPRINO DI PROGETTO HA VALORE LEGALE SOLO SE È INTEGRATO DAL CUPRINO DI PROGETTO.