

SEZIONE TRASVERSALE

Scala 1:200

Sezione N. : 21b
Progressiva Km : 0+360.70

Sezione N. : 1
Progressiva Km : 0+368.39

SCAVI E BONIFICHE	
Sieno	41,69 mq
Scotico	13,70 m

RILEVATI	
Terreno Vegetale	0,15 mq
Terreno vegetale spartitraffico	0,44 mq

SOVRASTRUTTURA STRADALE	
Lappeto di Usura	0,47 mq
Binari	0,71 mq
Sirato di Base	2,43 mq
Misto Cementato	3,12 mq
Misto Staccato	1,92 mq



LAVORAZIONI	
Compattamento sede in trincea	12,84 m

SCAVI E BONIFICHE	
Sieno	54,84 mq
Scotico	11,28 m

RILEVATI	
Superficie scarpate in trincea	2,16 m
Terreno vegetale	0,59 mq
Terreno vegetale spartitraffico	0,53 mq

SOVRASTRUTTURA STRADALE	
Lappeto di Usura	0,56 mq
Binari	0,88 mq
Sirato di Base	2,96 mq
Misto Cementato	3,81 mq
Misto Staccato	2,33 mq

LAVORAZIONI	
Compattamento sede in trincea	15,62 m

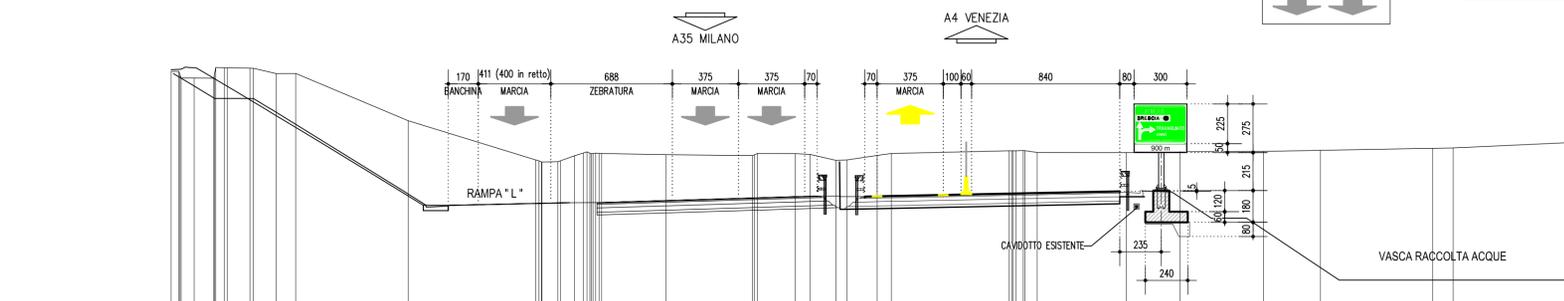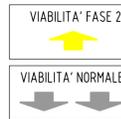

Scala 1:200

Q.Rif. 120.000

Progressive Terreno	Parziali Terreno	Quote Terreno	Progressive progetto	Parziali progetto	Quote progetto	Progressive Rilevato	Parziali Rilevato	Quote Rilevato
47,00		140,25						
49,00	0,14	139,87						
51,00	1,11	139,00						
53,00	2,08	137,54						
55,00	2,96	135,54						
57,00	3,81	140,42						
59,00	4,65	140,13						
61,00	5,48	140,13						
63,00	6,29	137,46						
65,00	7,08	137,46						
67,00	7,85	135,24						
69,00	8,60	135,12						
