




Scala 1:200

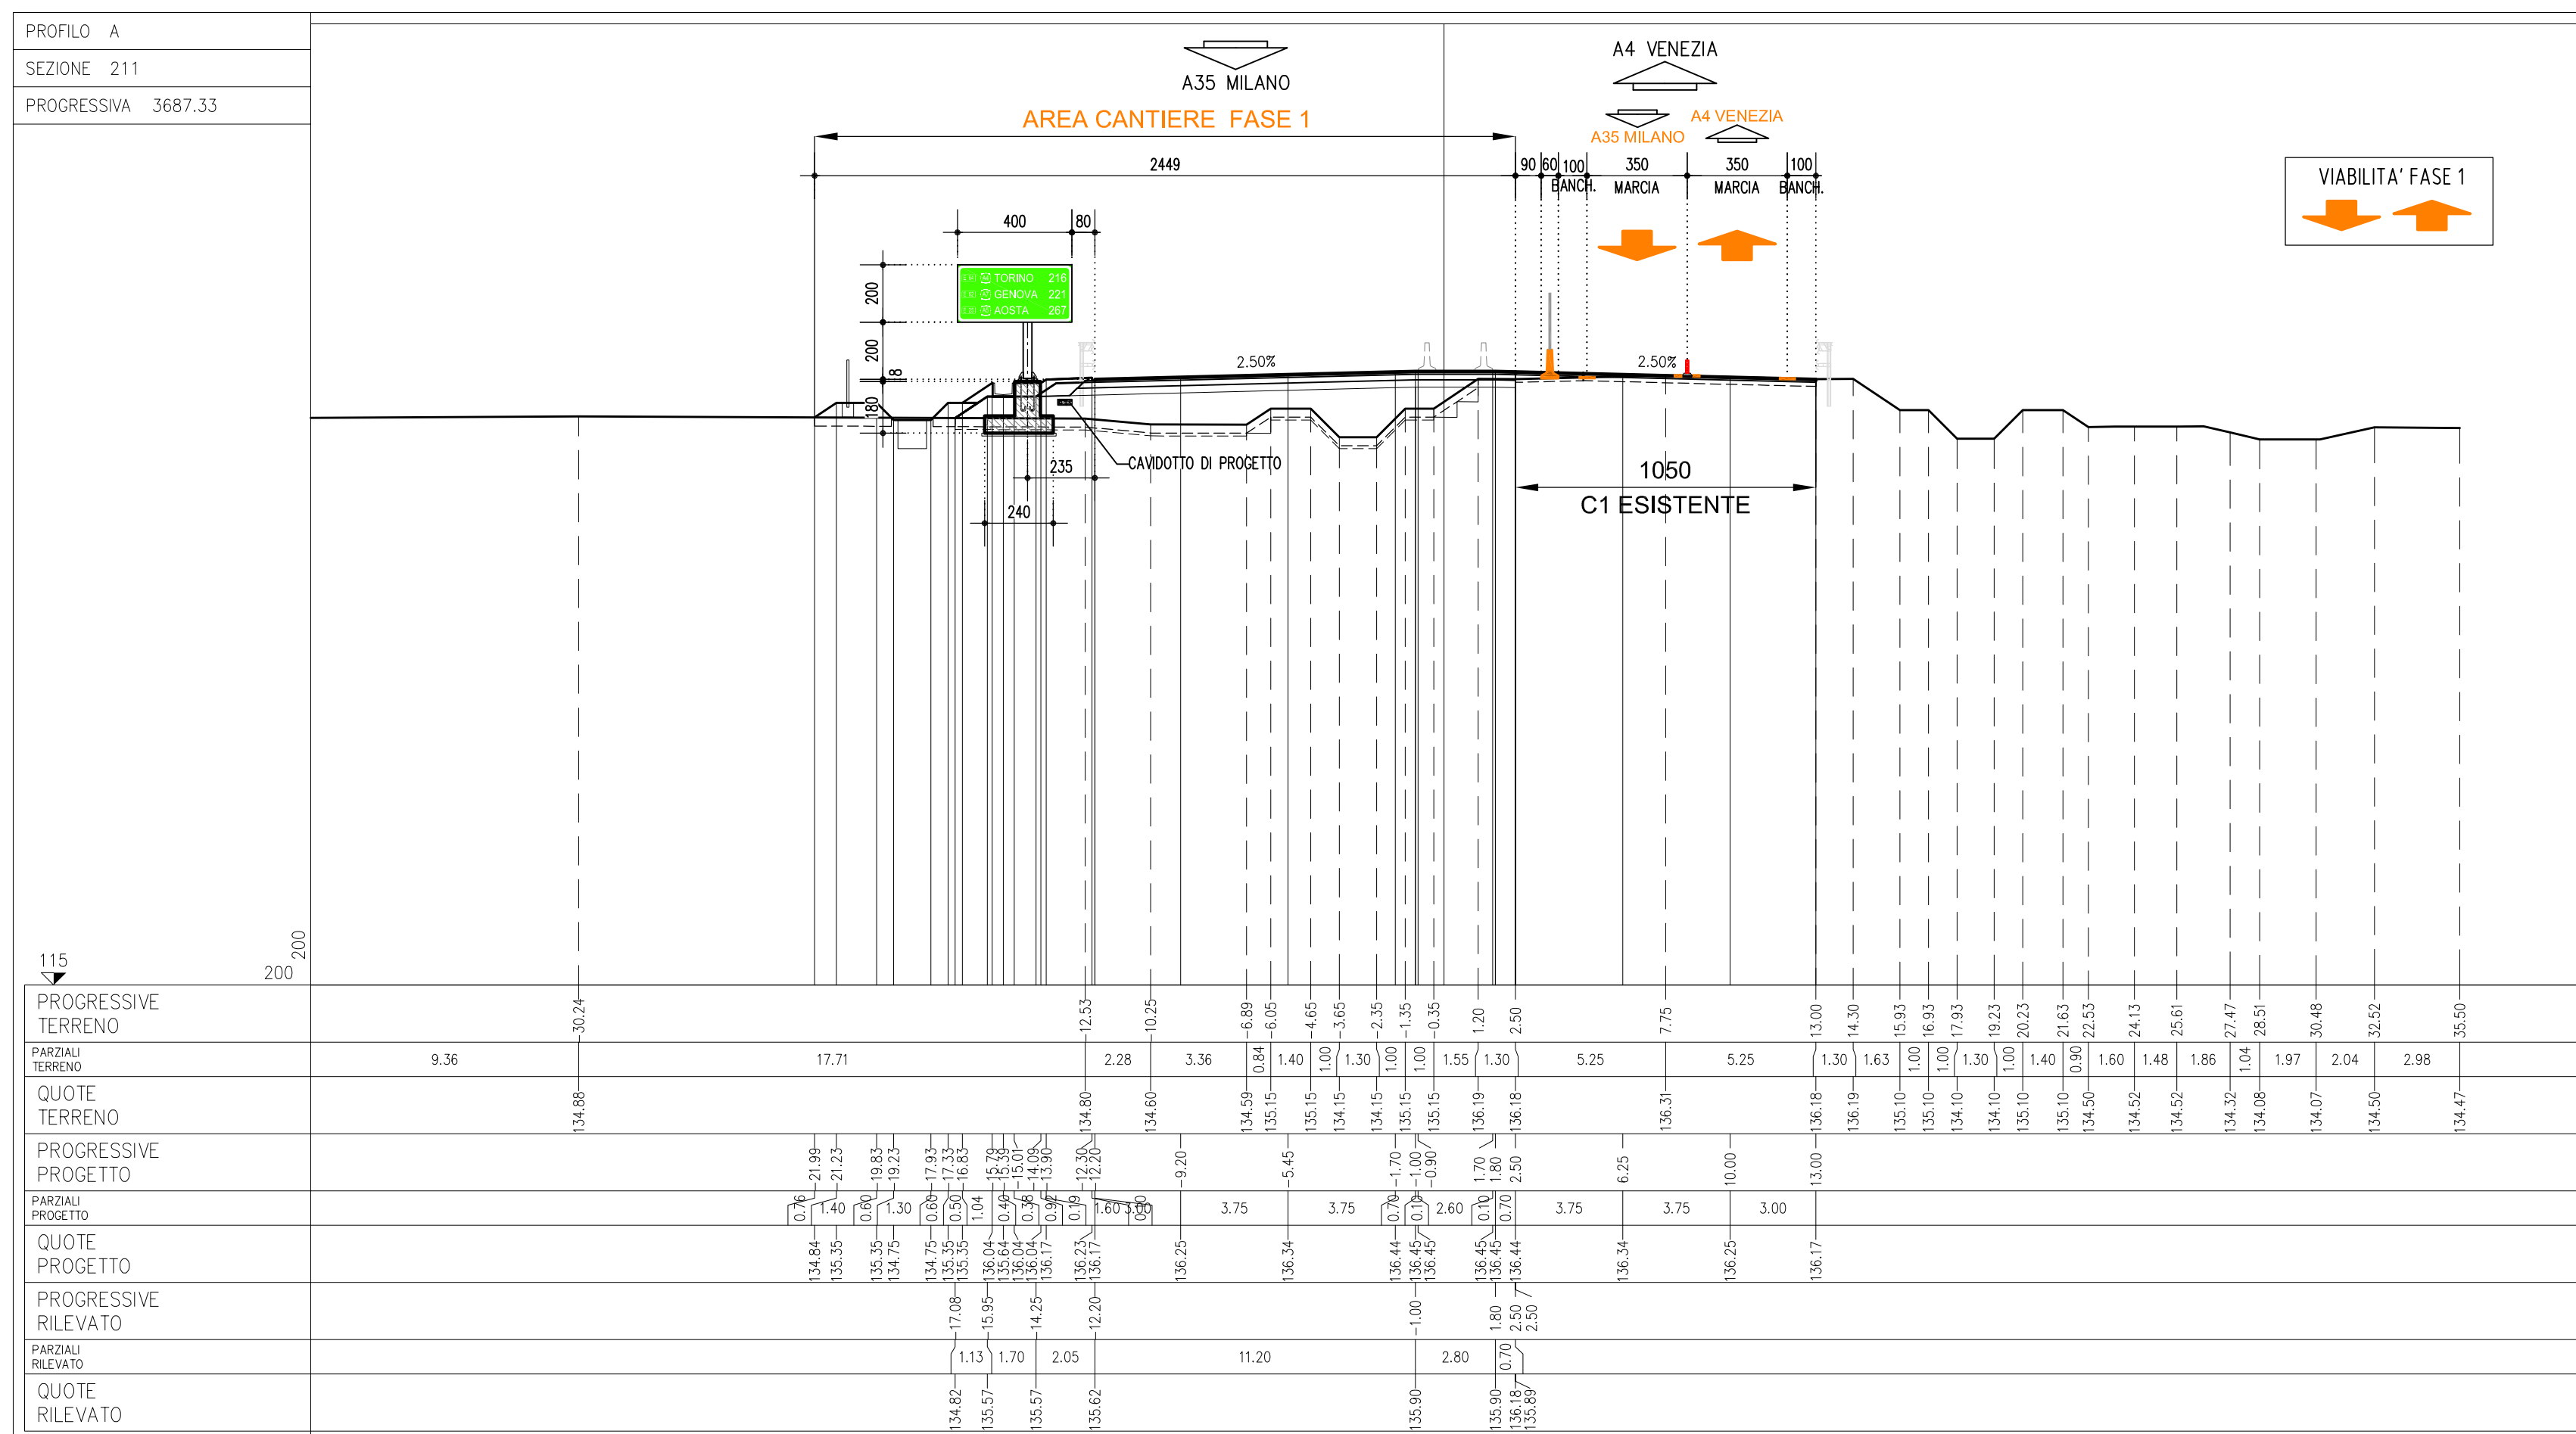


Scala 1:50

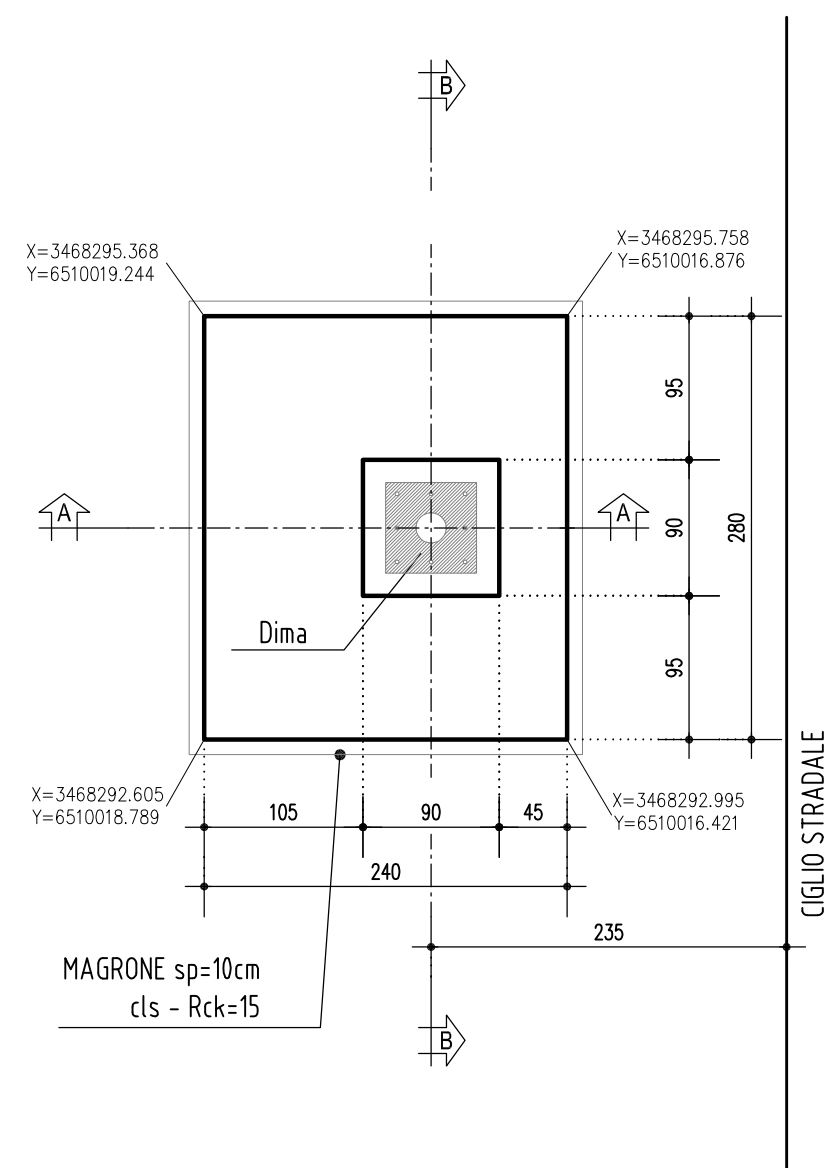

Scala 1:50

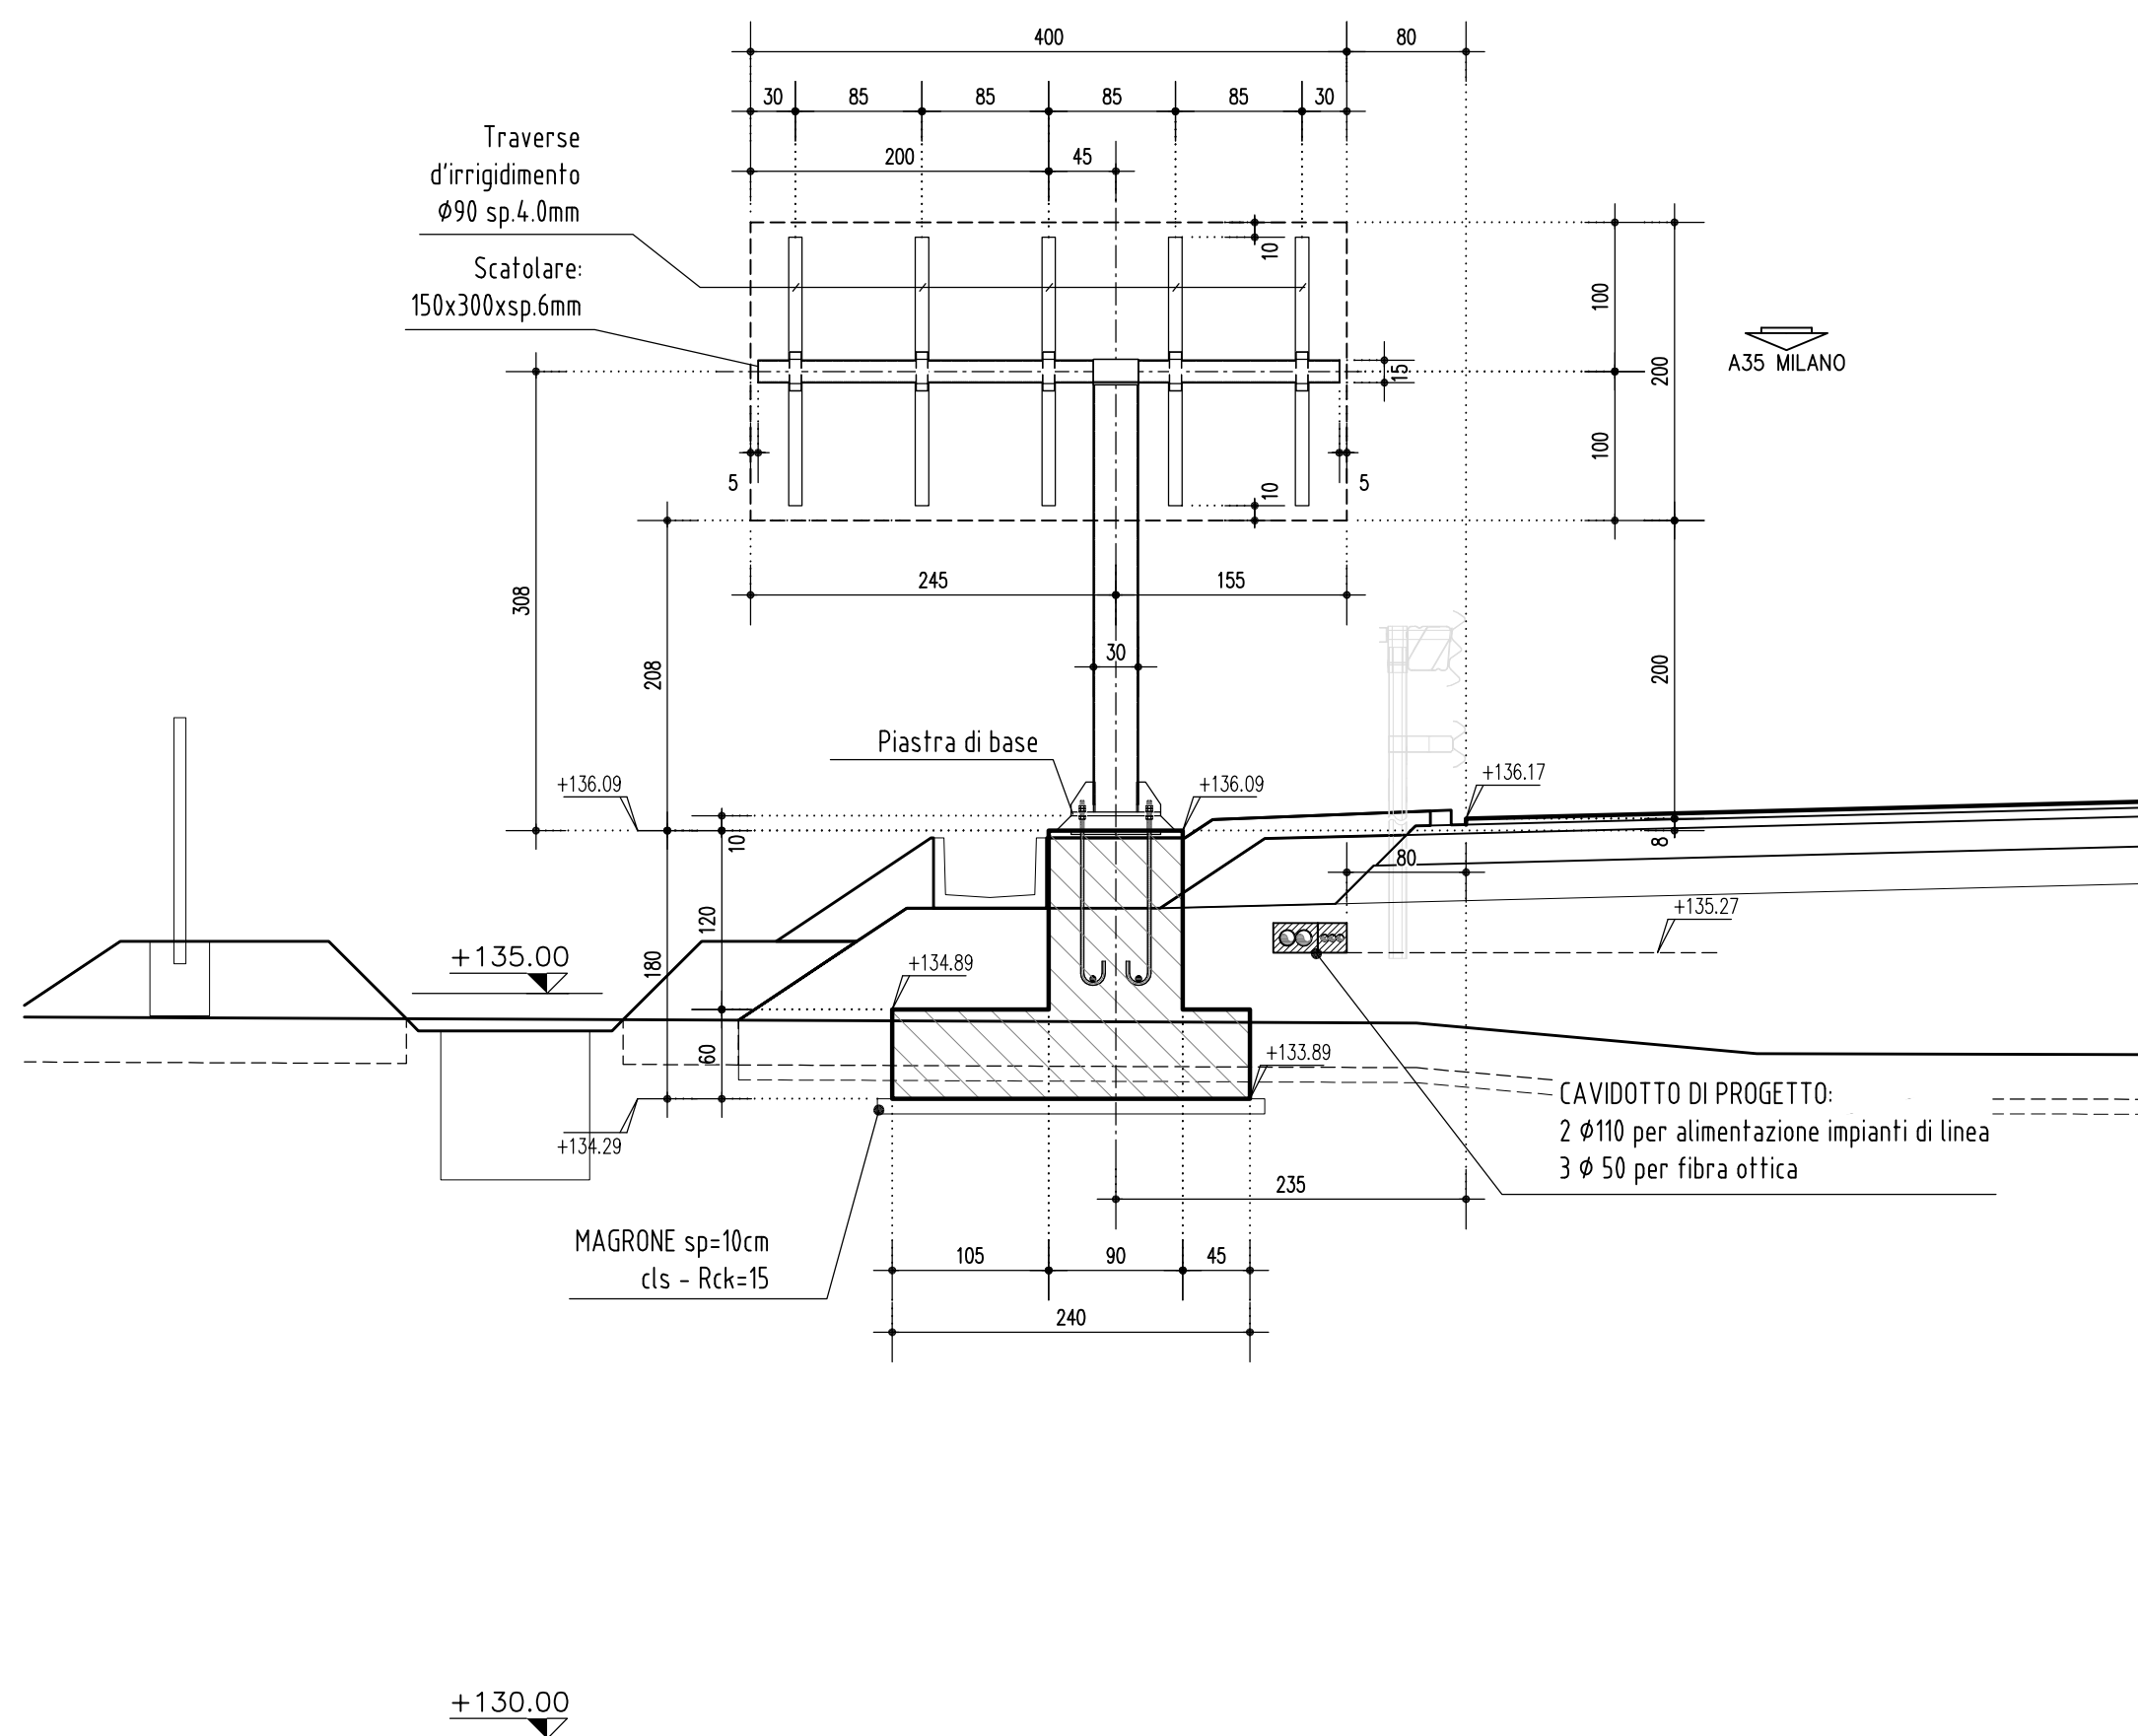

Scala 1:50

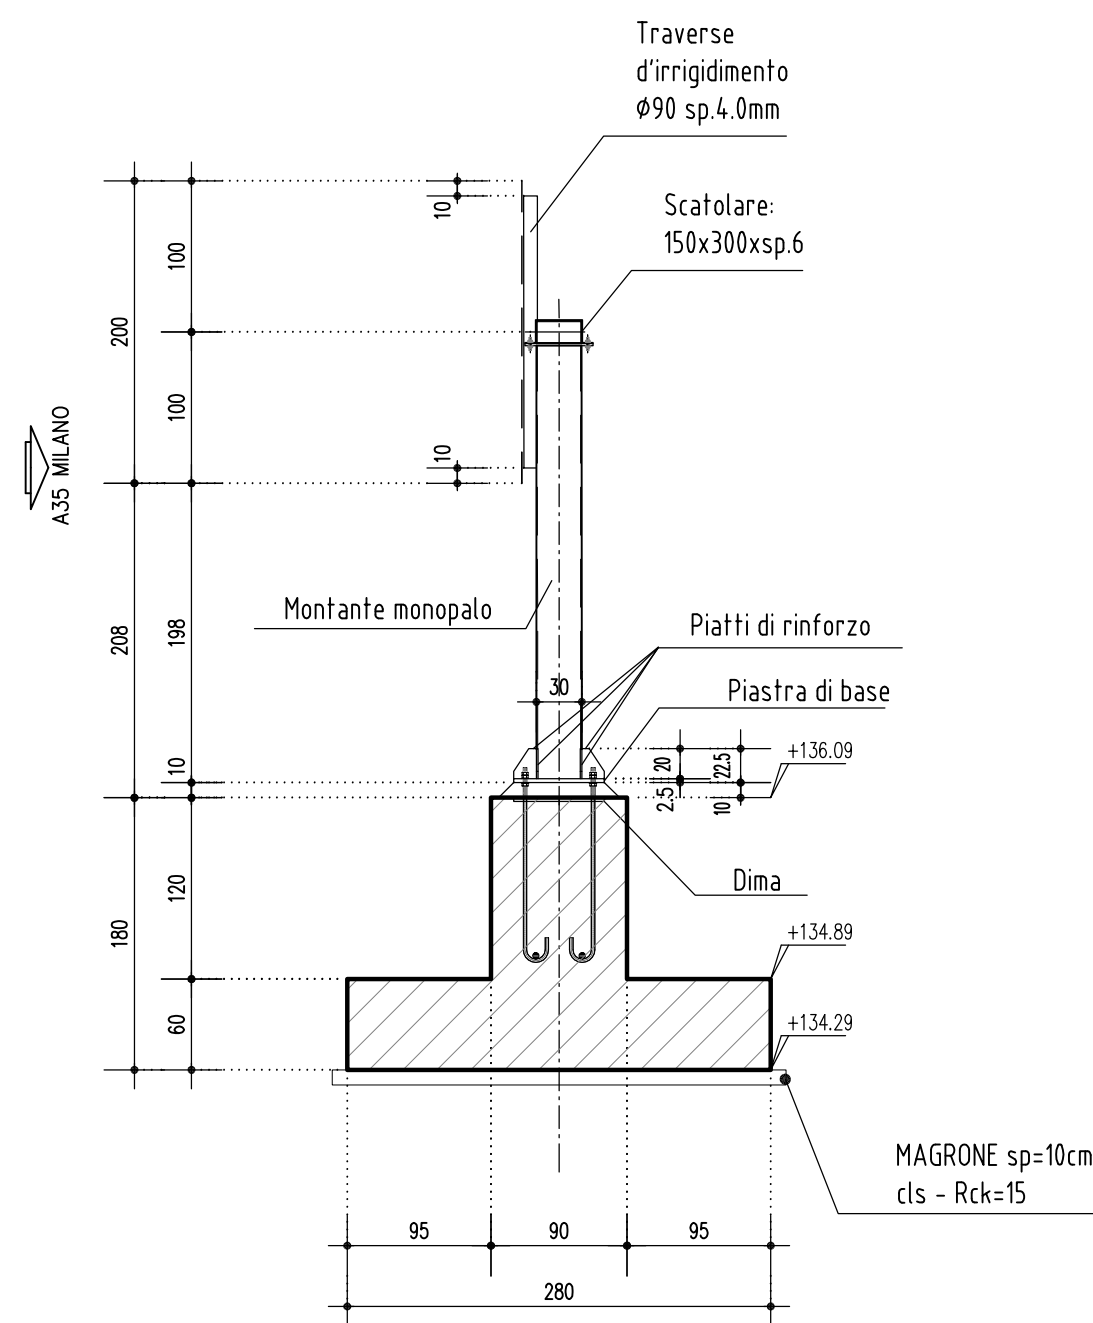

DESCRIZIONE

CODICE

NOTE

- TUTTE LE MISURE SONO ESPRESSE IN CENTIMETRI, SALVO DOVE DIVERSAMENTE INDICATO
- LE PROGRESSIVE SONO ESPRESSE IN METRI, SALVO DOVE DIVERSAMENTE INDICATO
- LE QUOTE ALTIMETRICHE SONO ESPRESSE IN METRI S.L.M.M., SALVO DOVE DIVERSAMENTE INDICATO
- LE PROGRESSIVE INDICATE SU CIASCUN SEGNALE SONO RIFERITE ALLE PROGRESSIVE DELL'ASSE DI TRACCIAMENTO DELL'ASSE A (PRINCIPALE) SALVO DOVE DIVERSAMENTE INDICATO

- LA SEGNALETICA DI INDICAZIONE DEVE ESSERE APPROVATA DAL COMITATO PERMANENTE
PER LA SEGNALETICA - SOTTOCOMITATO PER LA TOPONOMASTICA

PER LA CARPENTERIA ED ARMATURA DEL MONOPALO SI RIMANDA AI SEGUENTI ELABORATI:

00002 - ELABORATI TIPOLOGICI - SEGNALETICA VERTICALE - FONDAZIONE PER MONOPALO TIPO "A-B-C" - CARPENTERIA
Codice: 66110

00002 - ELABORATI TIPOLOGICI - SEGNALETICA VERTICALE - FONDAZIONE PER MONOPALO TIPO "A" - ARMATURA
Codice: 66111

LEGENDA

CARATTERISTICHE DEI MATERIALI

CONCEDENTE

CONCESSIONI
AUTOSTRADALI
LOMBARDE

CONCESSIONARIA

SOCIETÀ DI PROGETTO
BREBENI SPA

CUP E31B05000390007

COLLEGAMENTO AUTOSTRADALE DI CONCESSIONE TRA LE CITTÀ DI BRESCIA E MILANO

PROCEDURA AUTORIZZATIVA D. LGS 163/2006
DELIBERA C.I.P.E. DI APPROVAZIONE DEL PROGETTO DEFINITIVO N° 19/2016

INTERCONNESSIONE A35-A4 PROGETTO ESECUTIVO

I - INTERCONNESSIONE

II - INTERCONNESSIONE A35-A4

FSAX3 - SEGNALETICA - RADDOPPIO CARREGGIATA LOTTO DA PROG. 0+820 - 5+060

SEGNALETICA VERTICALE

MONOPALO TIPO "A" - Prog.3+687,3 - SEZIONE TRASVERSALE E CARPENTERIA

PROGETTAZIONE:

IL PROGETTISTA RESPONSABILE INTEGRAZIONE

PRESTAZIONI SPECIALISTICHE

IMPRESA PIEZZAROTTI & C. S.p.A.

VIA DALL'ING. GIOVANNI BATTISTA

Ordine degli Ingegneri di Parma N. 821

IN DIRETTORE TECNICO

IMPRESA PIEZZAROTTI & C. S.p.A.

Via Ing. Sabotini Del Balzo

Ordine degli Ingegneri di Potenza N. 631

VERIFICA:

APPROVATO BDP

I.D.

IDENTIFICAZIONE ELABORATO

PROG.

DATA:

65812

04

SZ

E

I

11

FS

AX3

00

00

018

00

A

00

00

LUGLIO 2016

SCALA:

1:1200/1:50

ELABORAZIONE PROGETTUALE

REVISIONE

IL PROGETTISTA

PIACENTINI INGEGNERI s.r.l.

Dott. Ing. Giovanni Piacentini

Ordine degli Ingegneri di Bologna N. 4152

N.	REV.	DESCRIZIONE	DATA	REDATTO	DATA	CONTROLLATO	DATA	APPROVATO
A	00	EMISSIONE	29/07/2016	PIACENTINI	29/07/2016	MAZZOLI	29/07/2016	MAZZOLI

IL CONCEDENTE

CONCESSIONI
AUTOSTRADALI
LOMBARDE

IL CONCESSIONARIO

Società di Progetto
BREBENI SPA

IL PRESENTE DOCUMENTO NON POTRÀ ESSERE COPiato, RIPRODOTTO O ALTAMENTE PUBBLICATO, IN TUTTO O IN PARTE, SENZA IL CONSENSO SCritto DELLA SGP BREBENI S.p.A. CON L'ESCLUSIVA NON AUTORIZZATO SOTTO PENALE DI SANZIONE DI 100.000 EURO. IL PRESENTE DOCUMENTO NON POTRÀ ESSERE RIPRODOTTO, PUBLISHED, CHERN O PART OR IN ITS ENTIRETY, WITHOUT THE WRITTEN PERMISSION OF SGP BREBENI S.p.A. UNAUTHORIZED USE WILL BE PROSECUTED BY LAW.