




PROFILO TRATTO GALLERIA
(SCAVO MECCANIZZATO)

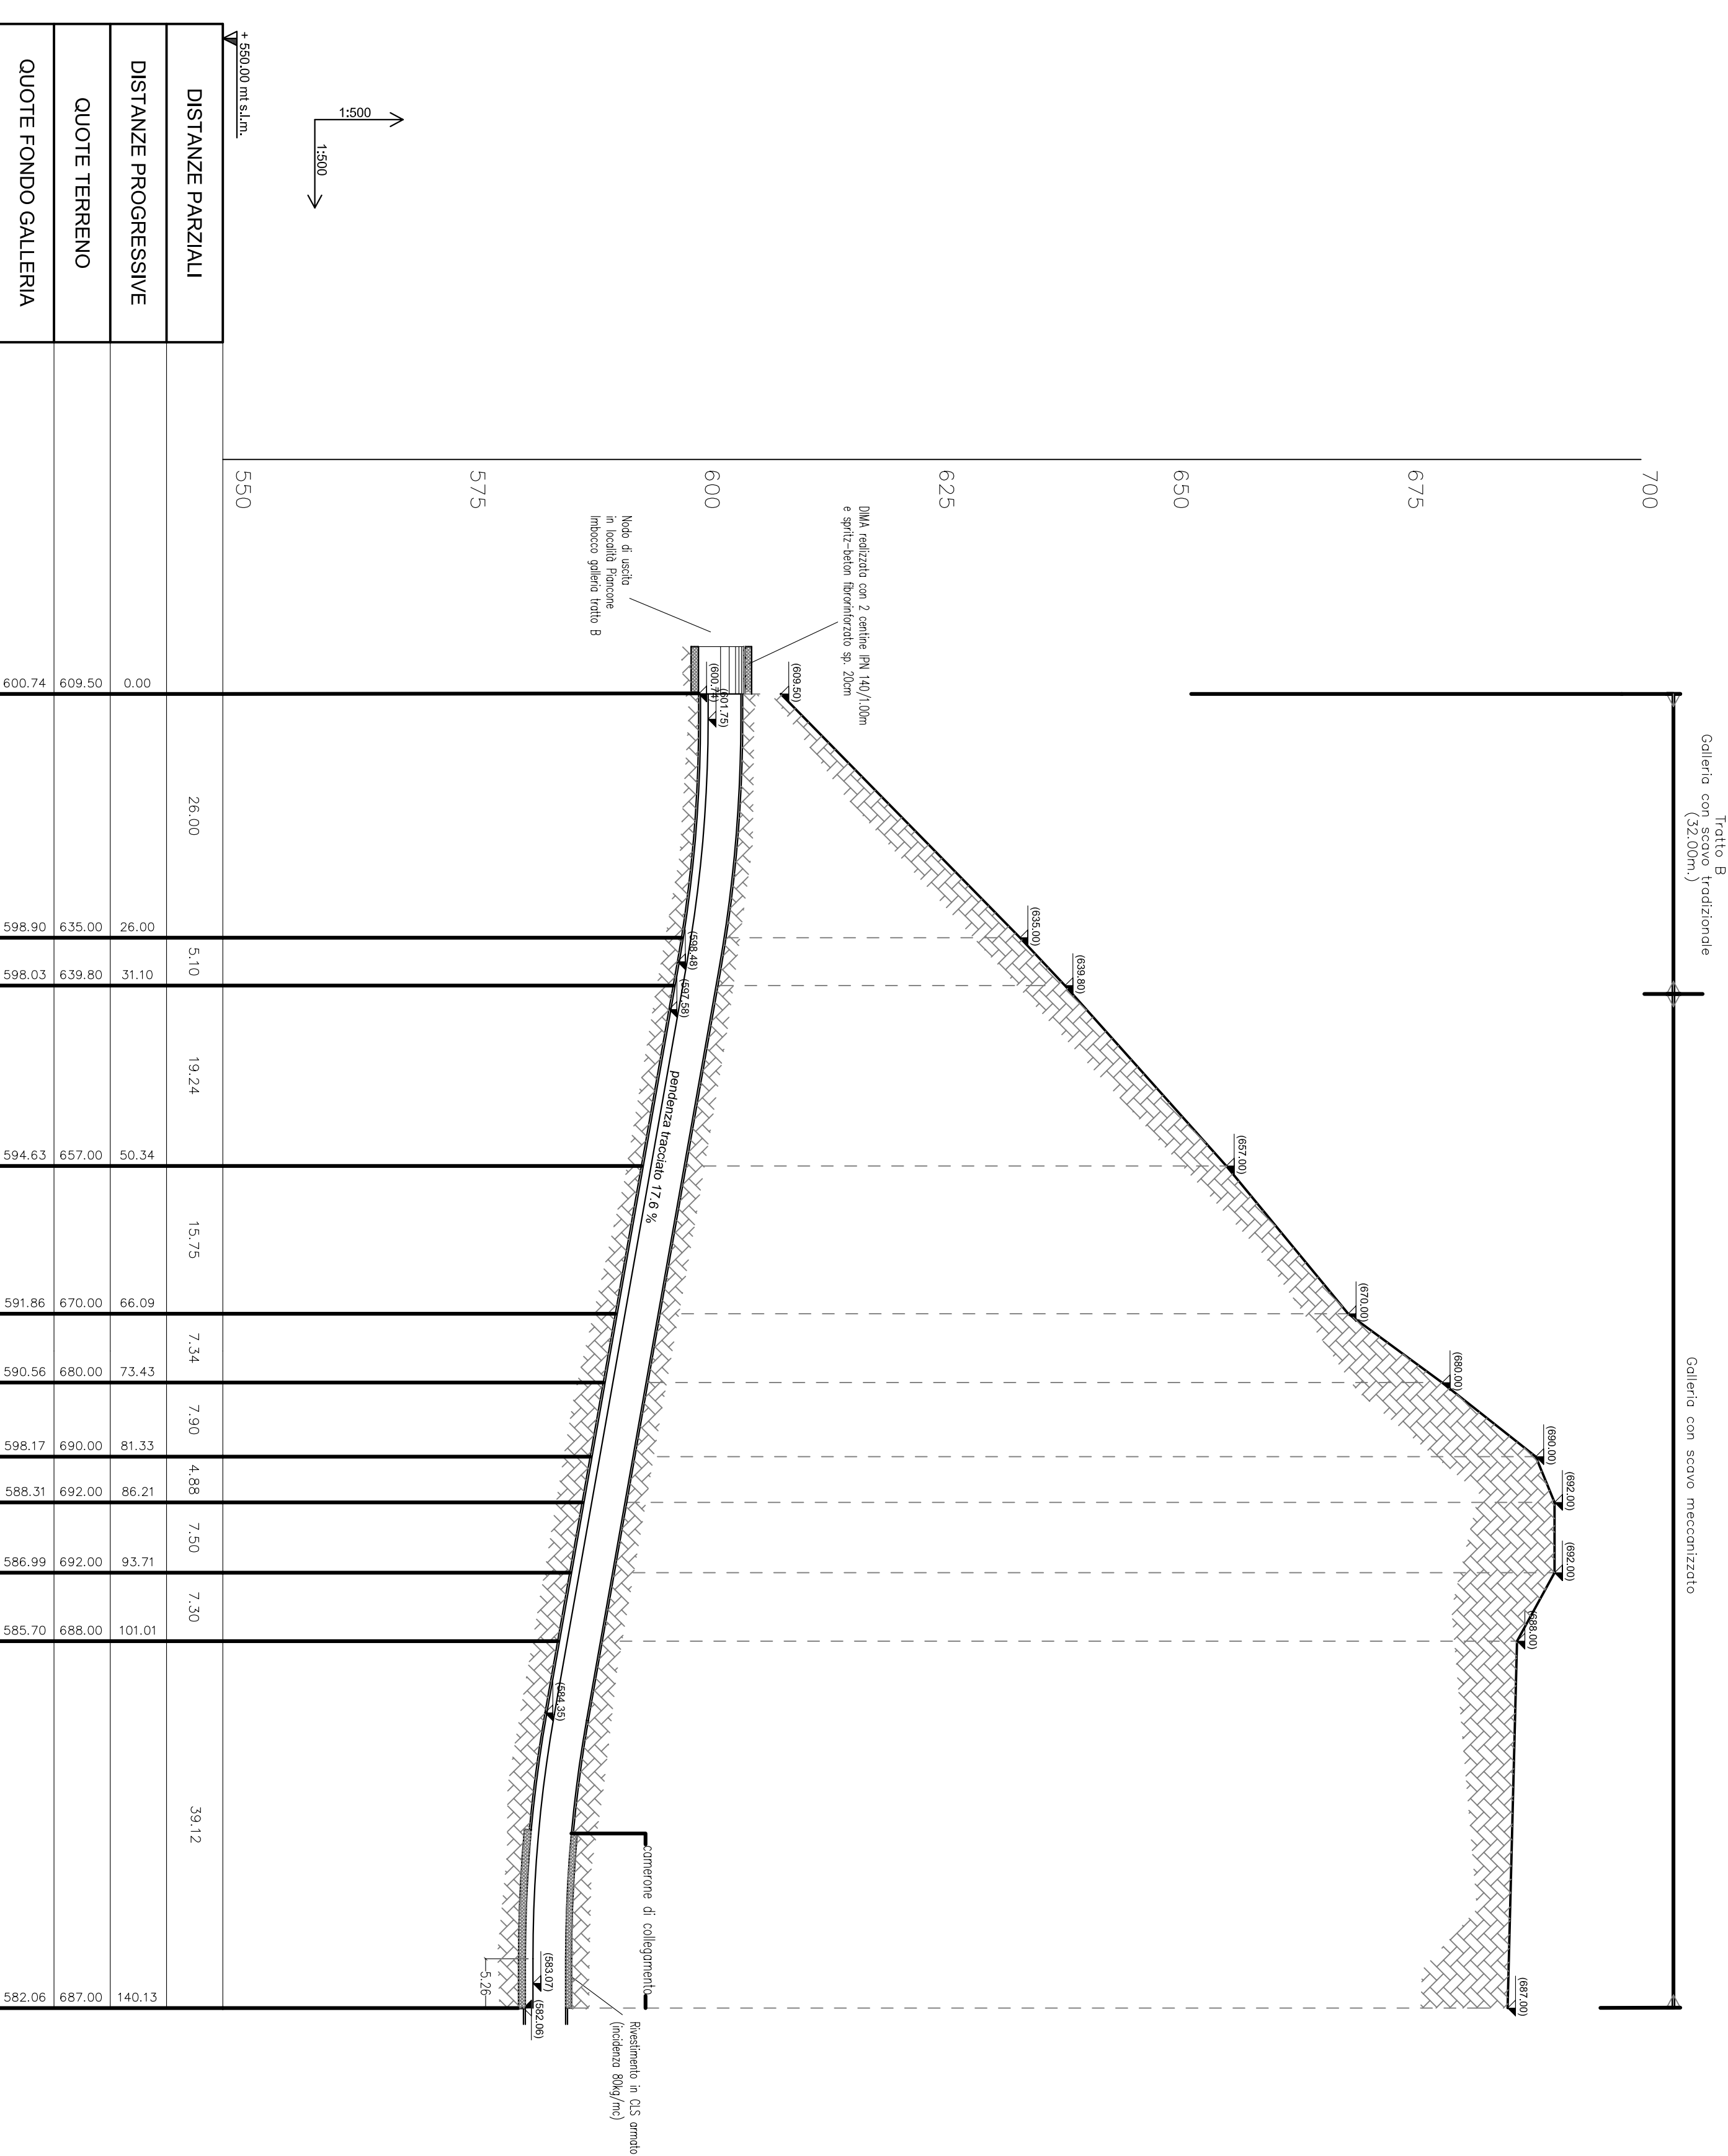


SEZIONE B-B
SCALA 1:200

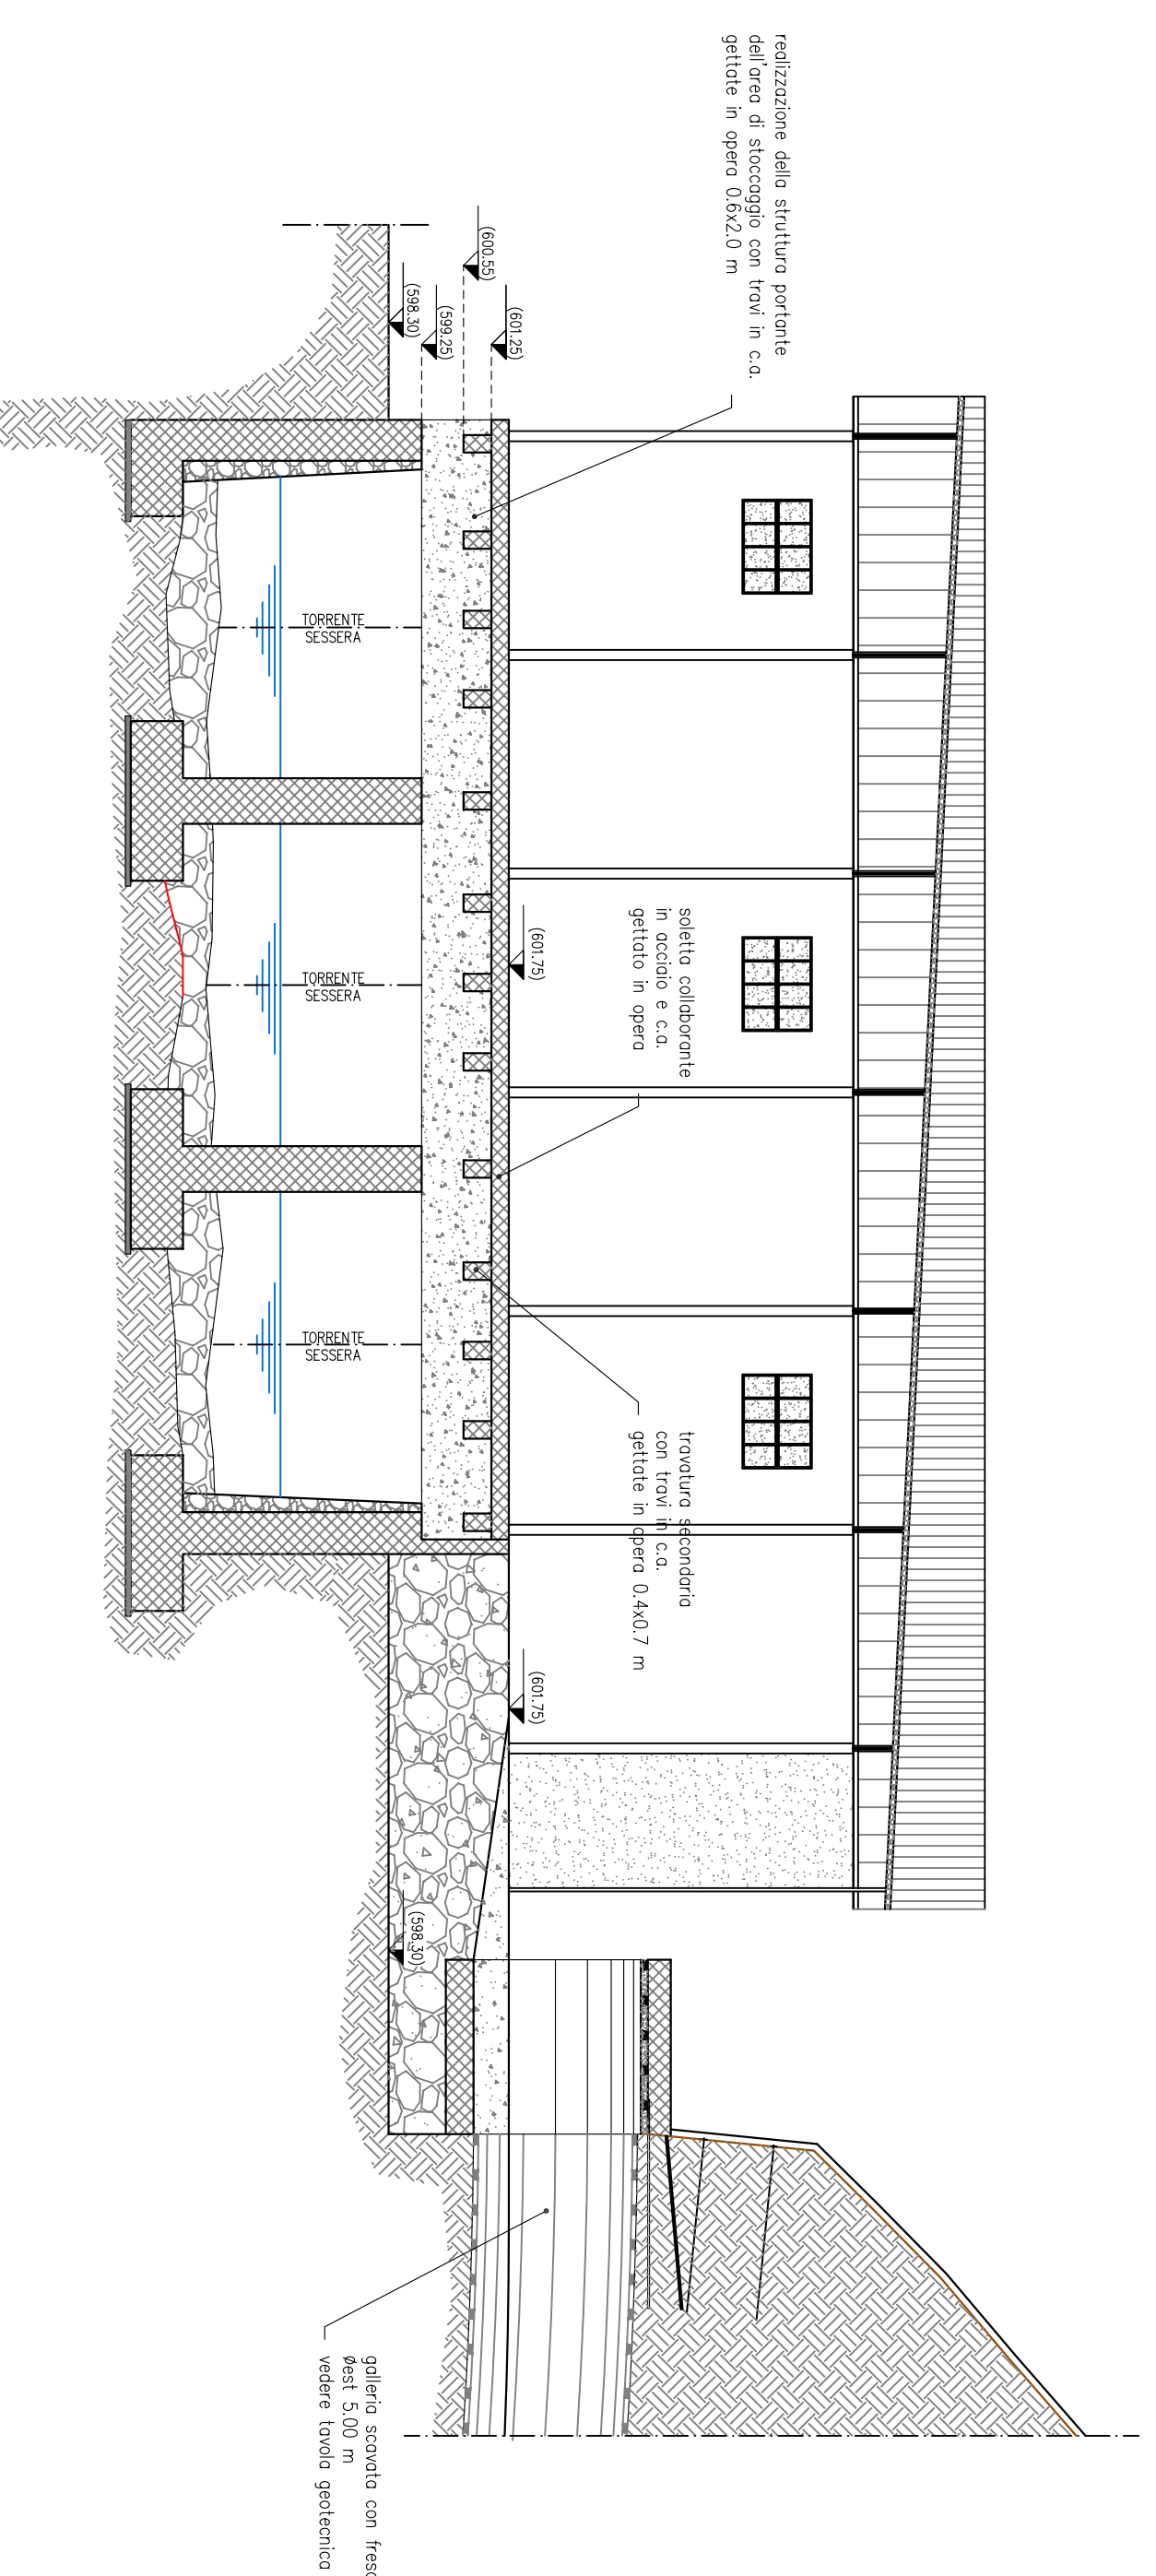

COMPLETAMENTO DELL'AREA DI STOCCAGGIO E MOVIMENTAZIONE MATERIALI
SCALA 1:300

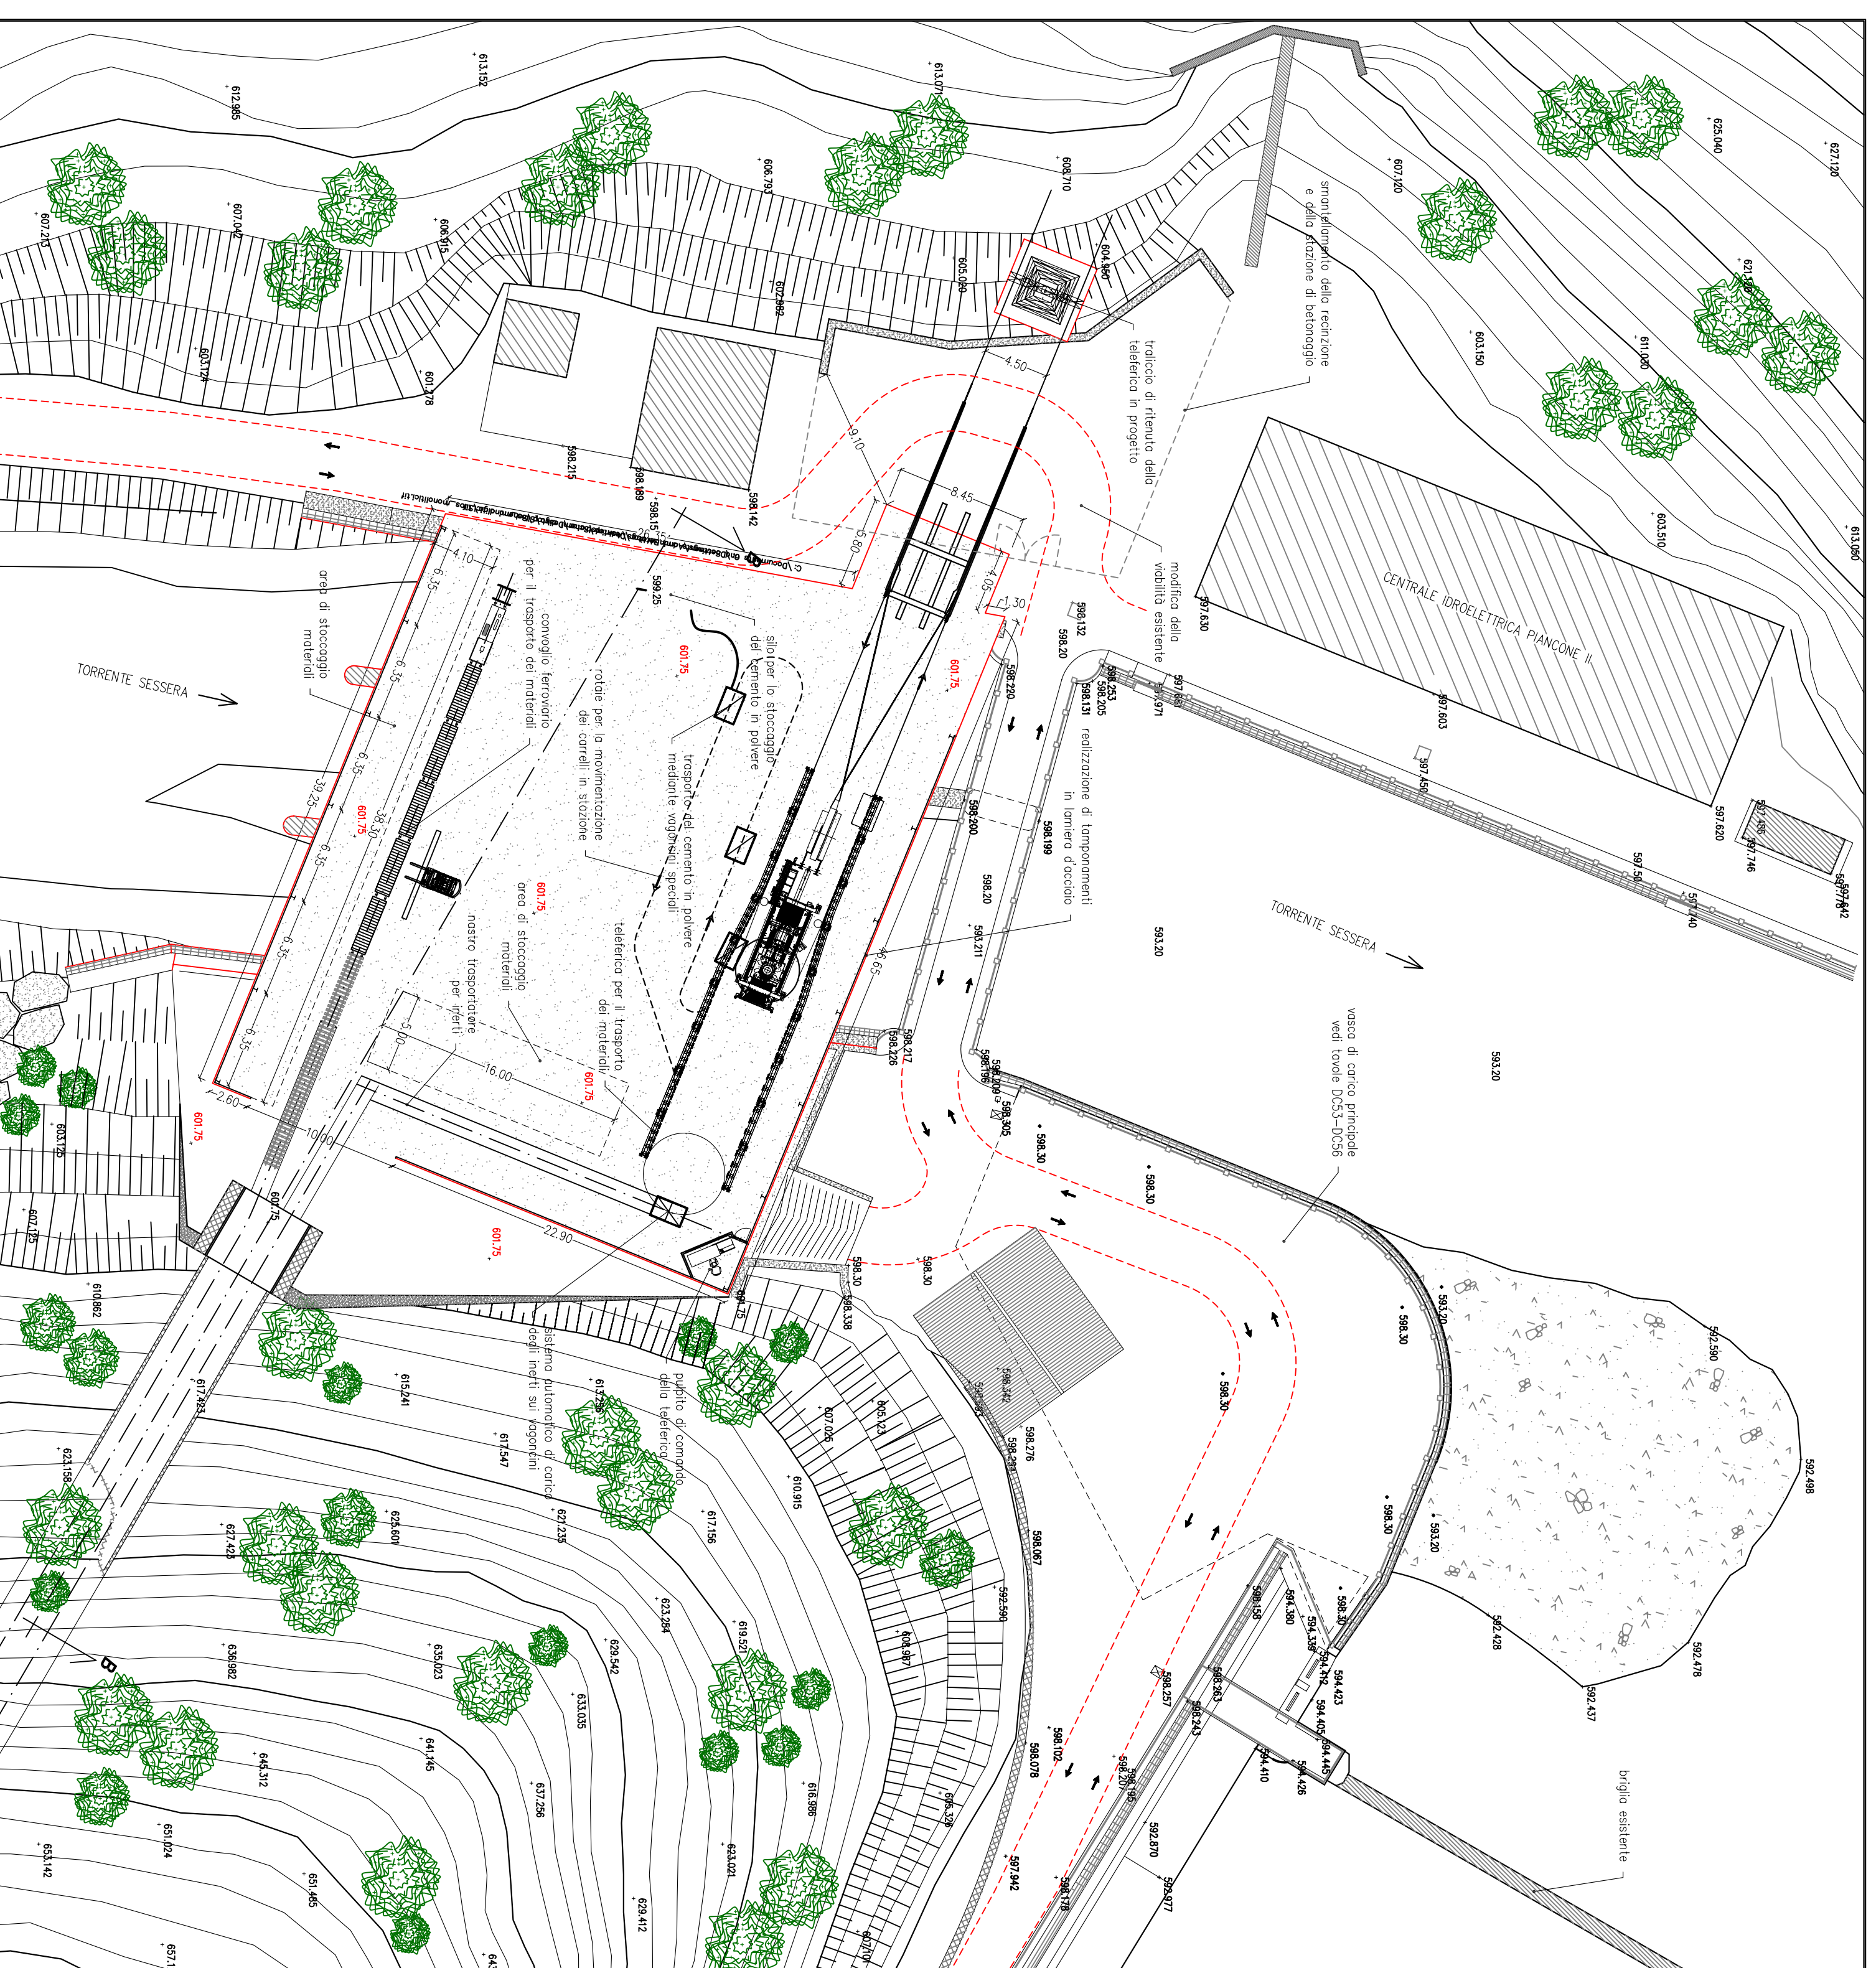

SEZIONE E-E
SCALA 1:100

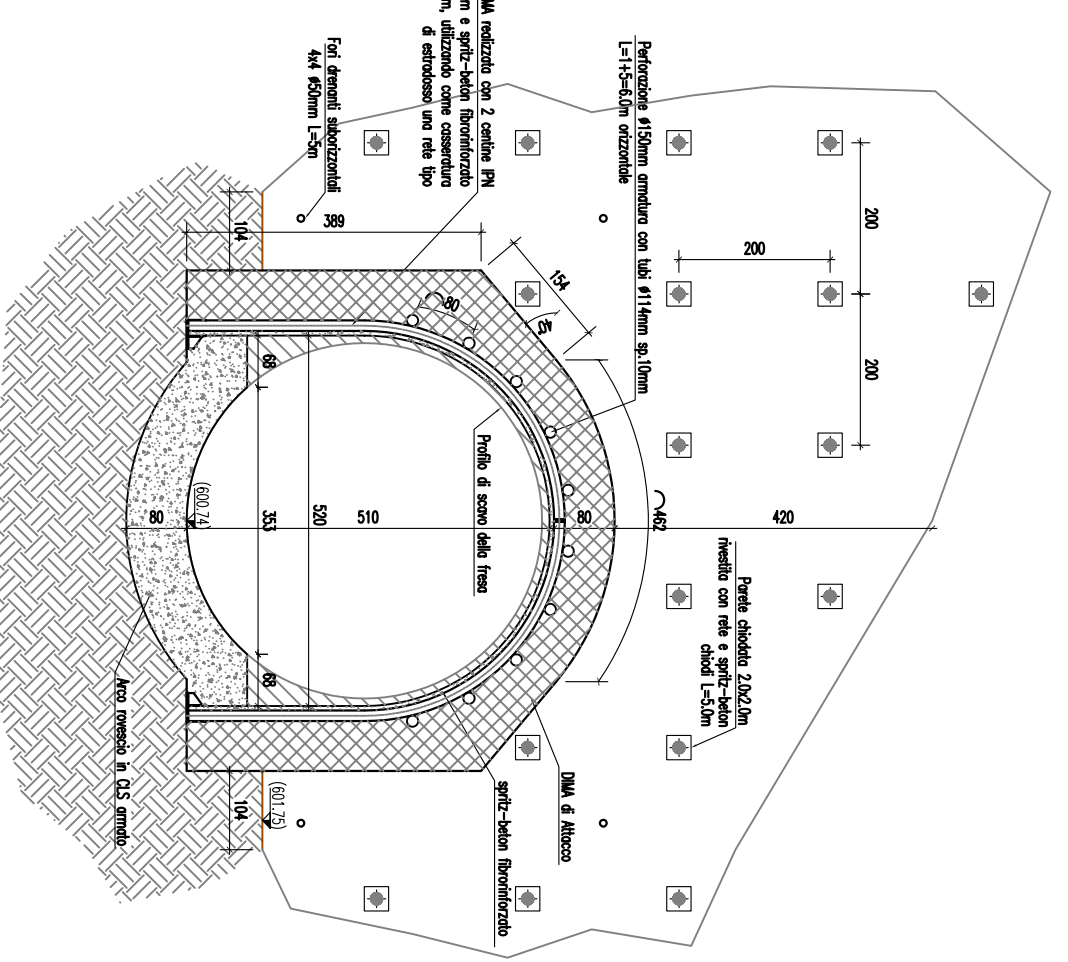

CONSORZIO DI BONIFICA DELLA
BARAGGIA BIELLESE E VERCELLESE

RAFFORMAMENTO INVASO SUL TORRENTE SASSERA IN SOSTITUZIONE
DELLE ESISTENTI PER IL SUPPLEMENTO DELLE CRISI
IDRICHE RICORRENTI, IL MIGLIORAMENTO DELL'EFFICIENZA IDRICA
DEGLI INVASI ESISTENTI SUL TORRENTE RAYASANELLA ED OSTOLA,
LA VALORIZZAZIONE AMBIENTALE DEL COMPRESORIO

DATA PROGETTO
APRILE 2003

ADDEBITAMENTO
15/02/2019

SCALE
1:200

PROGETTO DEFINITIVO

STECIL S.p.A. S.p.A.
SOCIETA' DI INGEGNERIA
E ARCHITETTURA
ONLINE DI OMBERTO CANTILLI

CANTIERISTICA DIGA
TRASFERIMENTO MATERIALI GALLERIA
FUNZIONARE IN LOCALITA' PIACONNE
PLANIMETRICA, FRONTO E PARTICOLARI
VARI

DP08
SCALA REGIONE
VARE

INDAGINE
SISTEMA DI IRRADIAZIONE
PROGETTO DEFINITIVO

REVISIONI
AUTORE
VERIFICATORE
CONFERMATO