



PIANTA FONDAZIONI 1:200

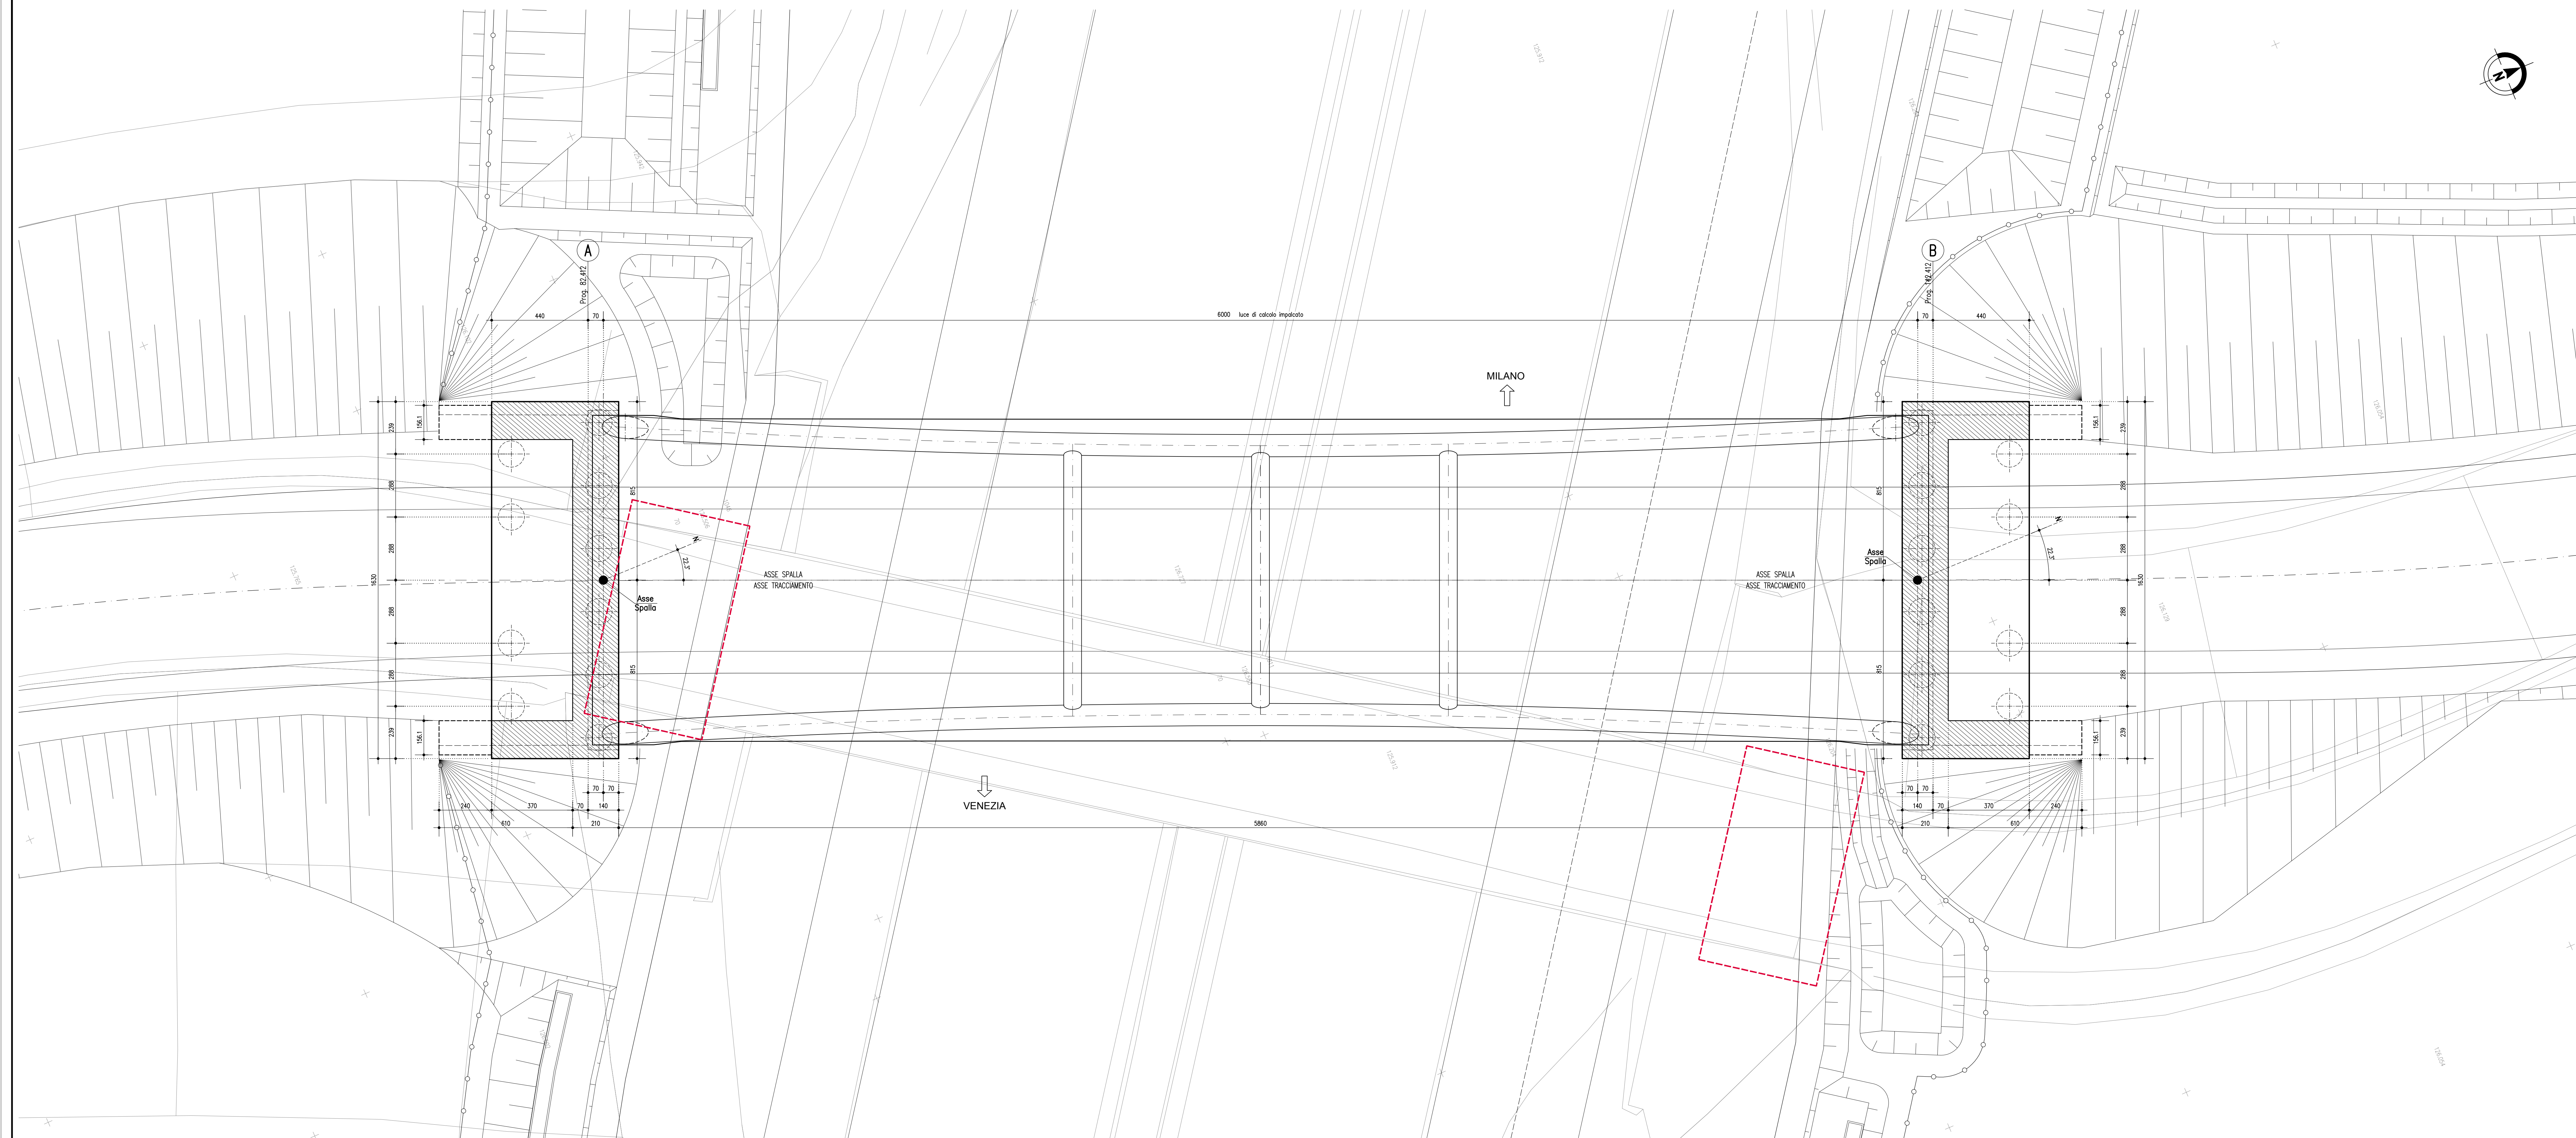

PIANTA TRACCIAMENTO PALI E PLINTI DI FONDAZIONE 1:200

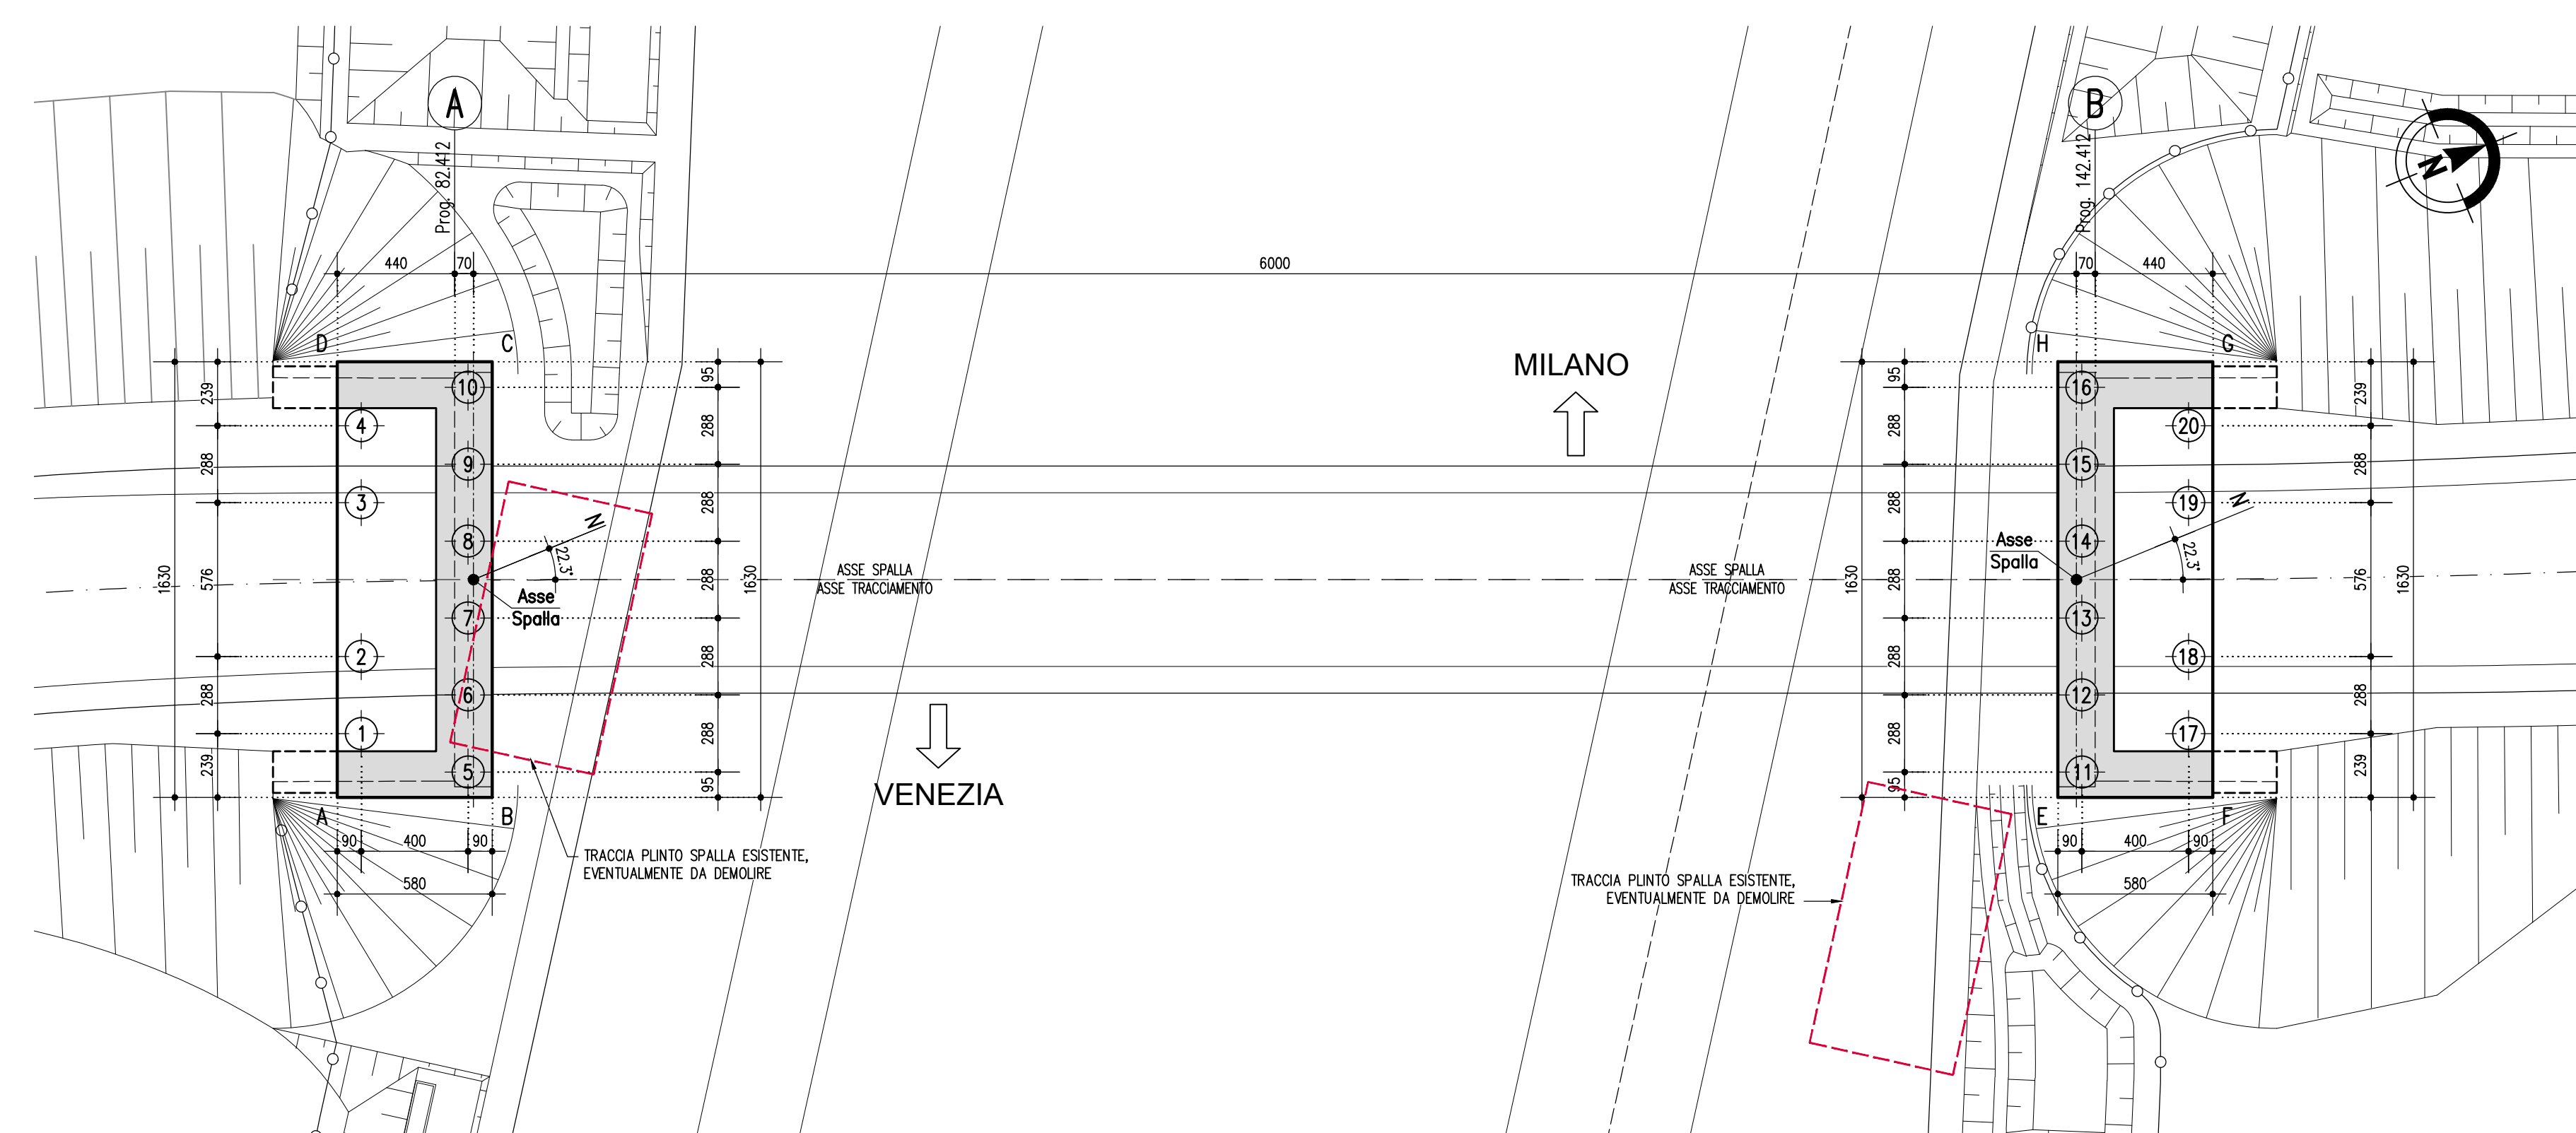

**INTERFERENZA CON PALI OPERA ESISTENTE**  
 All'atto esecutivo si prevede di verificare la posizione dei pali delle spalle esistenti al fine di verificare che non vi sia interferenza con i pali delle spalle di progetto, che eventualmente verranno spostati

COORDINATE DI TRACCIAMENTO PLINTI E PALI						
Elemento	Plinto	X	Y	Palo	X	Y
Spalla A	Asse Spalla	3470835,466	6510381,554	1	3470839,200	6510375,482
	A	3470811,089	6510372,941	2	3470836,535	6510376,575
	B	3470843,272	6510379,107	3	3470831,207	6510378,763
	C	3470828,193	6510385,297	4	3470828,543	6510379,857

ELABORATI DI RIFERIMENTO

DESCRIZIONE	COOICE

NOTE

LEGENDA

CARATTERISTICHE DEI MATERIALI

- PER CARATTERISTICHE DEI MATERIALI VEDERE ELABORATO :  
 0 - PARTE GENERALE  
 00 - GENERALE  
 0001 - ELABORATI GENERALI  
 PRESCRIZIONI MATERIALI E NOTE GENERALI  
 CODICE 65963 DA EL. E 1 IN 00 001 00 00 006 00

CONCEDENTE: CONCESSIONARIA: **BRESCIA SPA**

CUP E3180500390007

**COLLEGAMENTO AUTOSTRADALE DI CONNESSIONE TRA LE CITTÀ DI BRESCIA E MILANO**

PROCEDURA AUTORIZZATIVA D. LGS 163/2006  
 DELIBERA C.I.P.R.E. DI APPROVAZIONE DEL PROGETTO DEFINITIVO N° 19/2016

**INTERCONNESSIONE A35-A4  
 PROGETTO ESECUTIVO**

**I-INTERCONNESSIONE  
 11-INTERCONNESSIONE A35-A4  
 CVAX1 - CAVALCAVIA VIA CAVALLERA  
 PIANTE**

PROGETTAZIONE: **interconnessione** VERIFICA: **APPROVATO BOI**




IL CONCESSIONARIO: **BRESCIA SPA**