




SEZIONE LONGITUDINALE LUNGO ASSE IMPALCATO 1:100

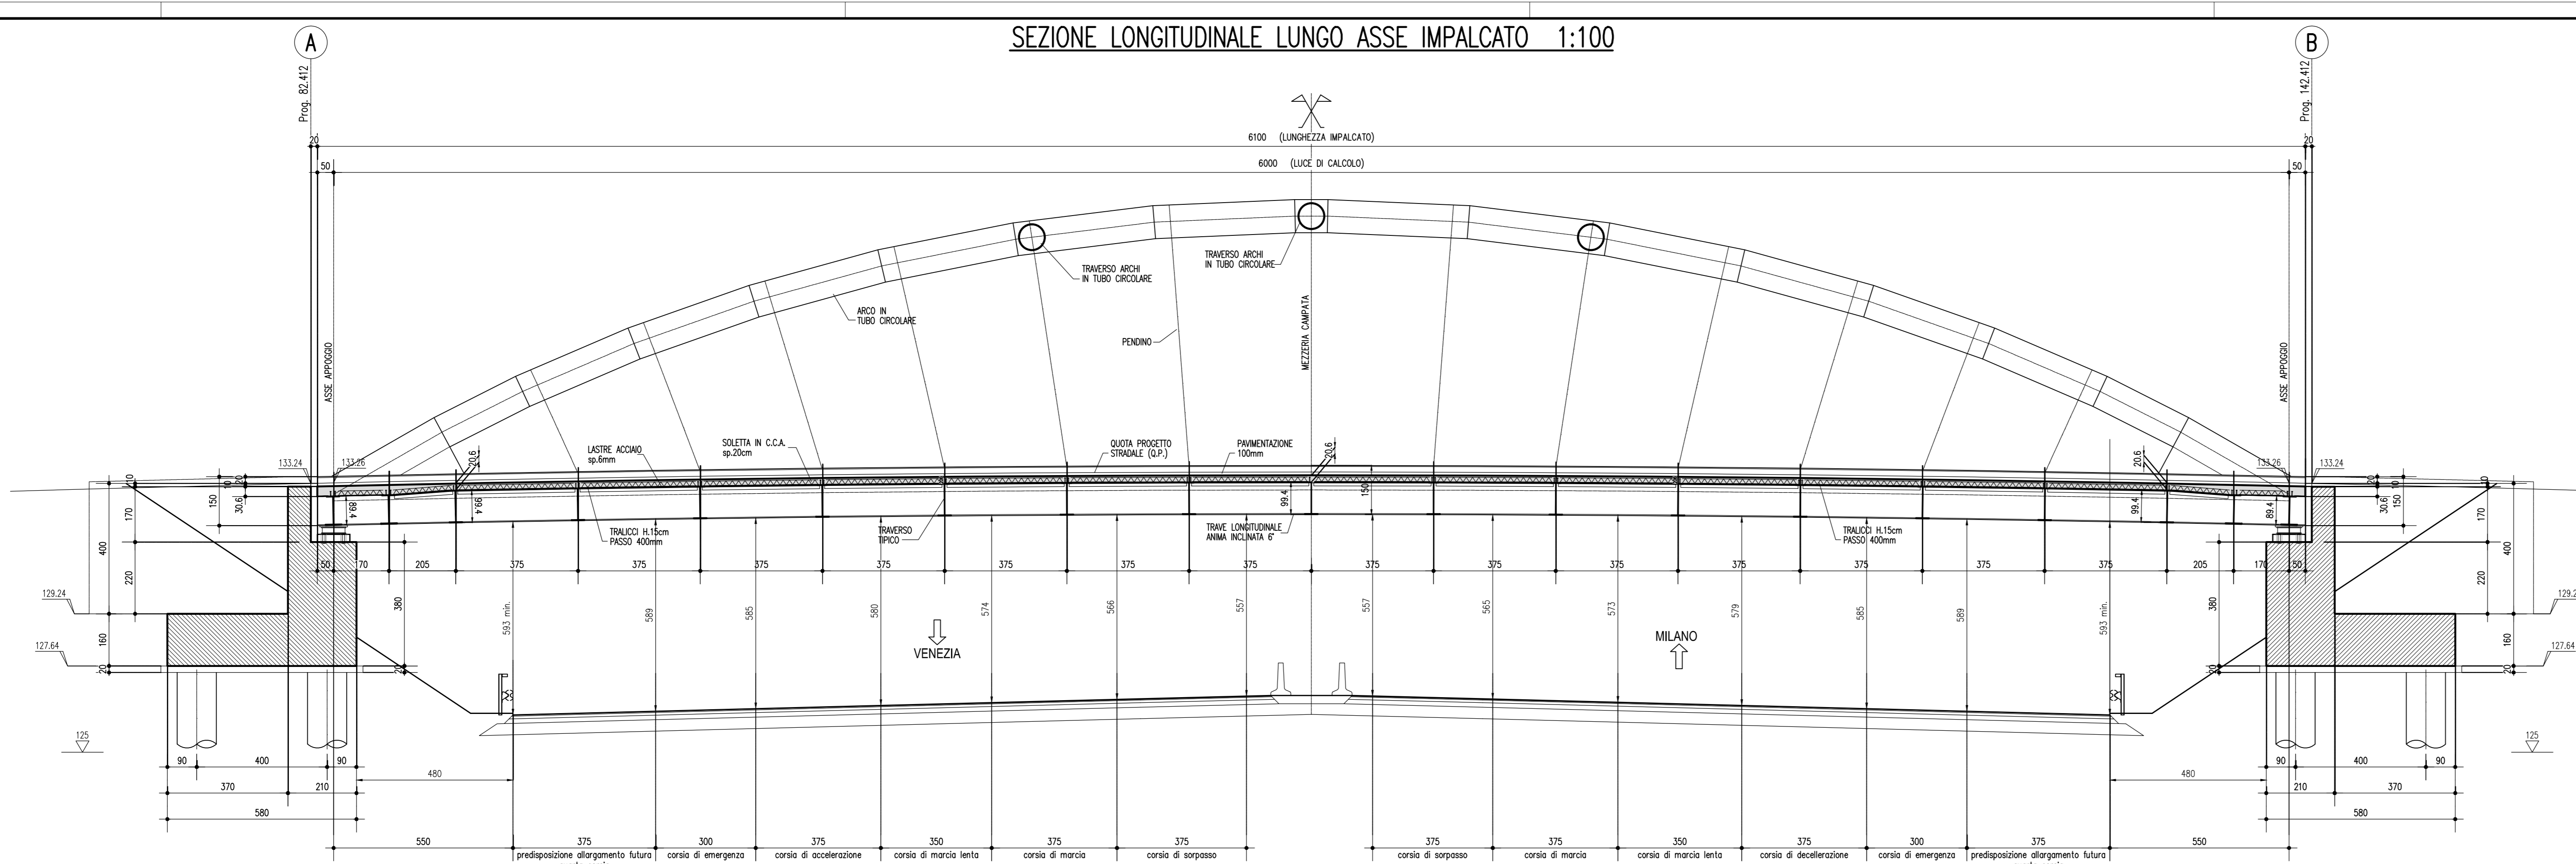


SEZIONE TRASVERSALE IN MEZZERIA CAMPATA 1:50

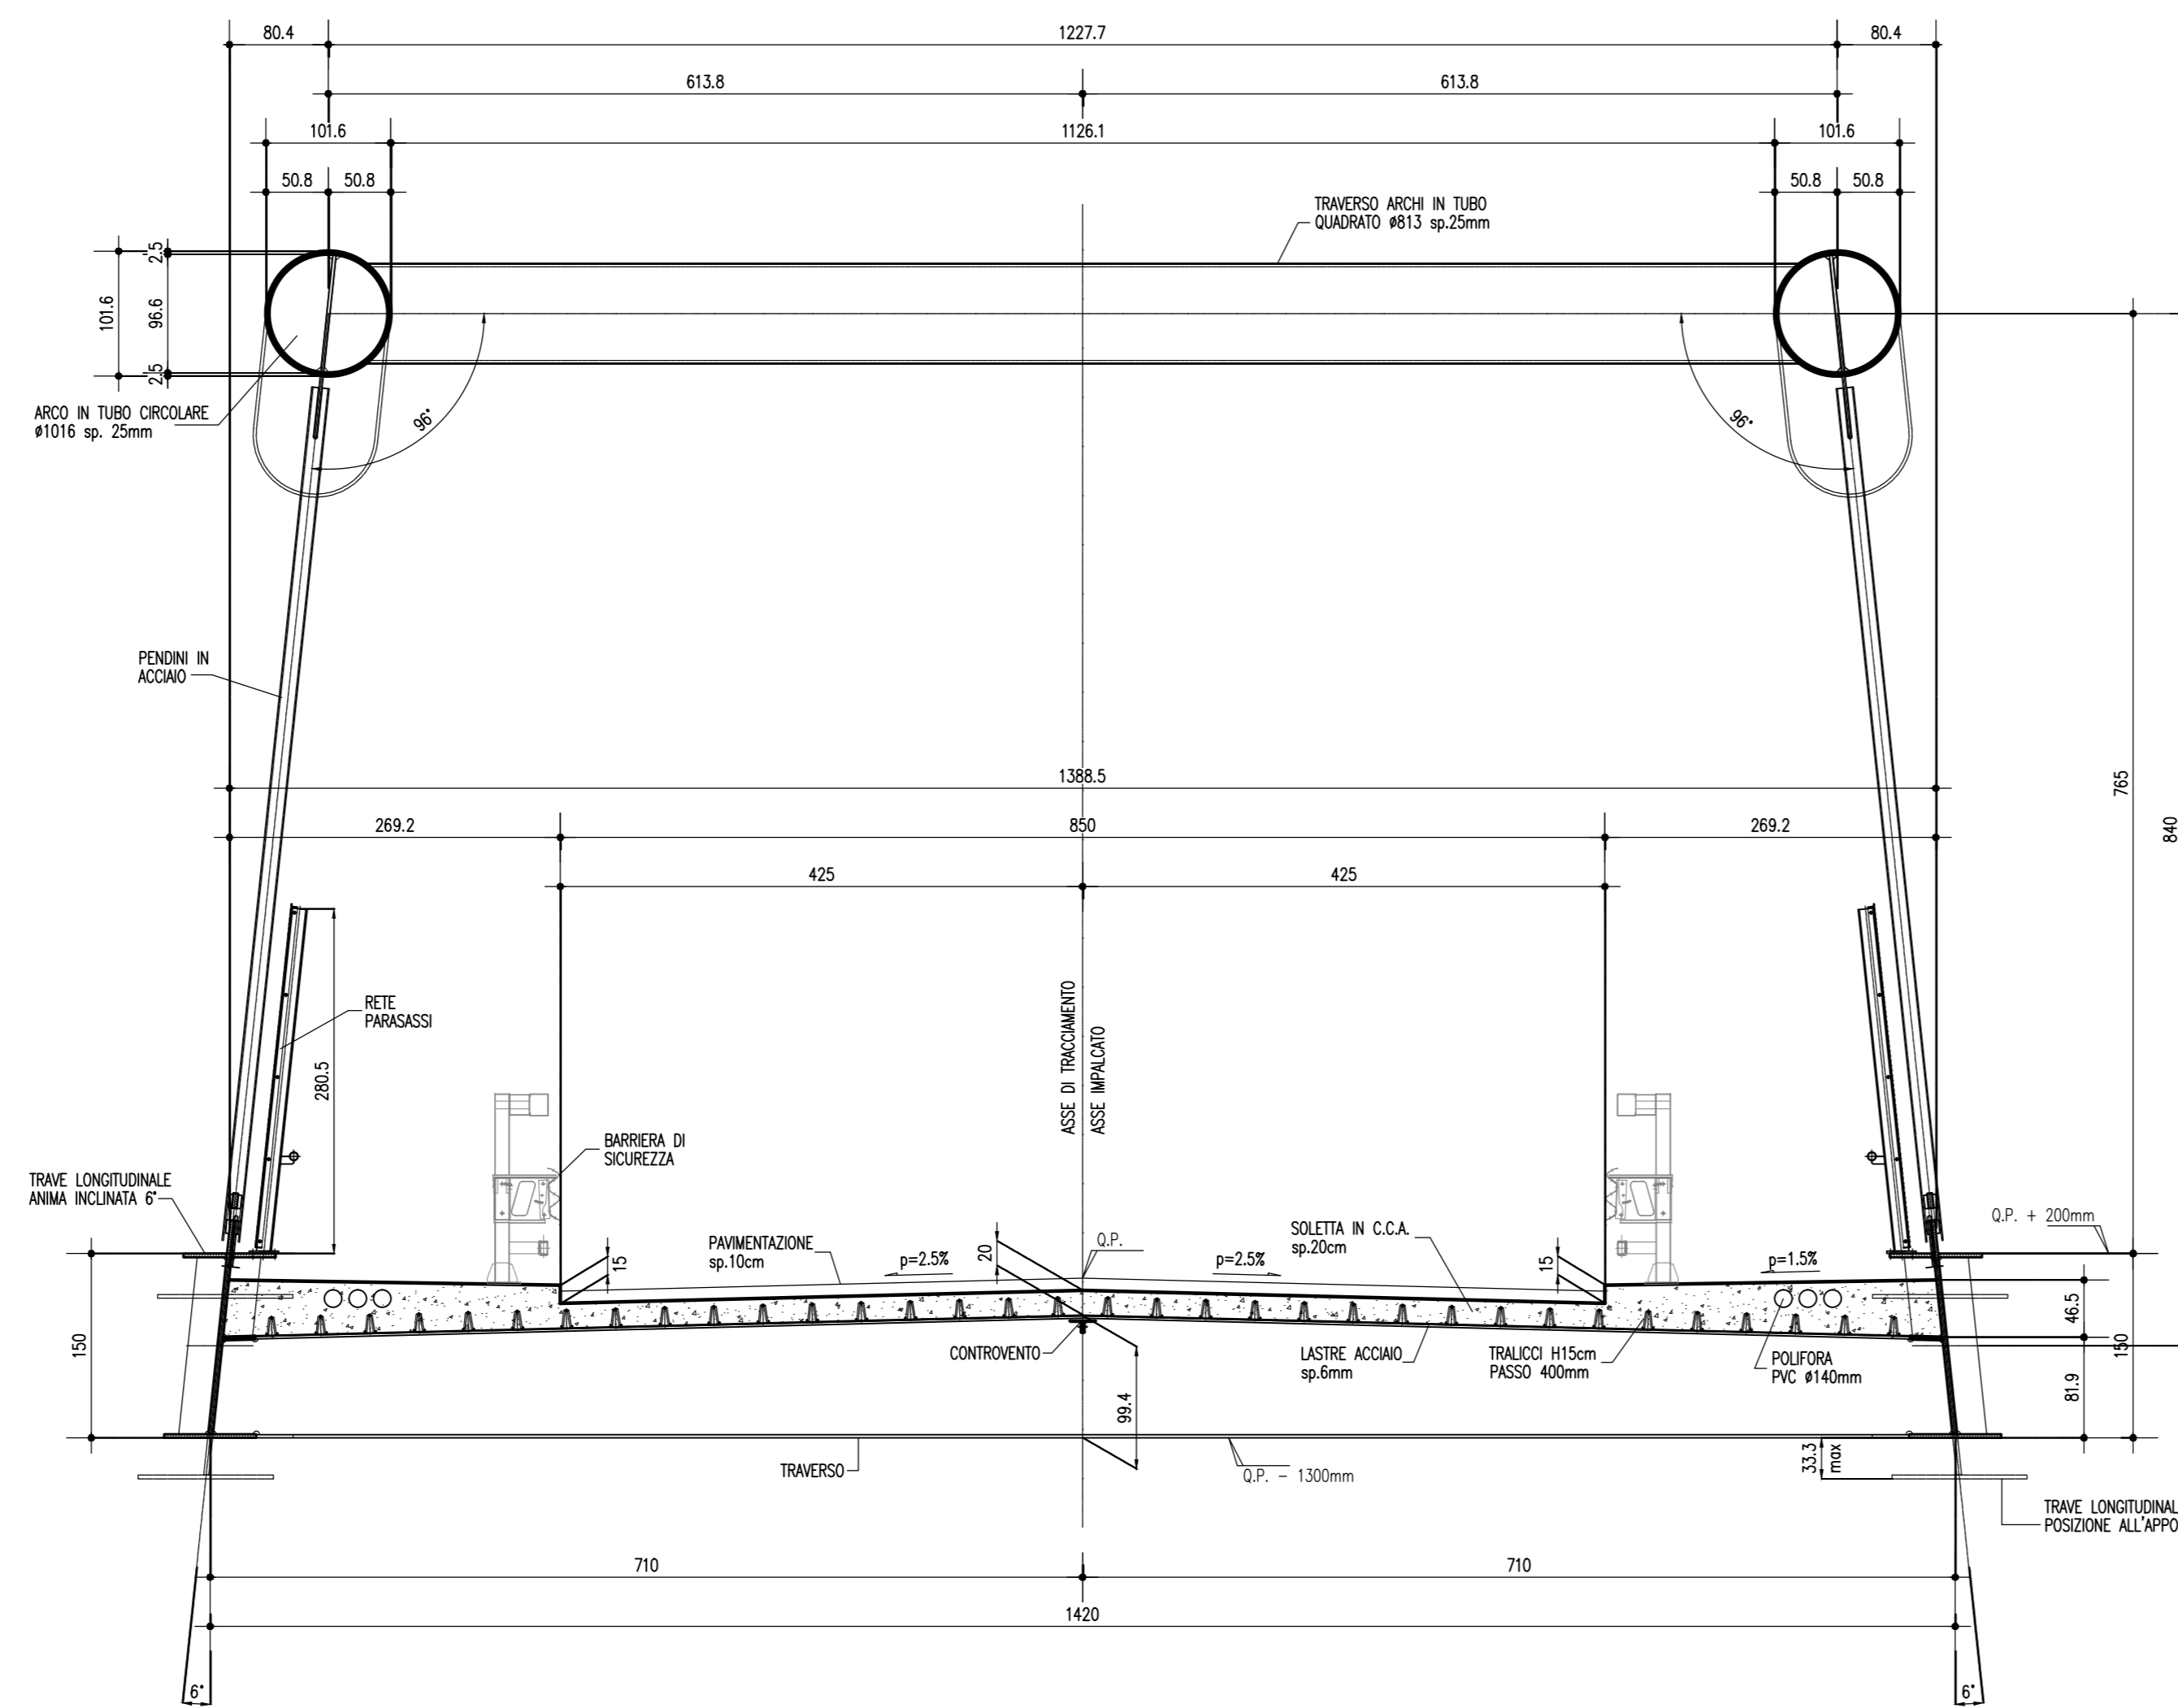

SEZIONE A-A (ORTOGONALE ALL'ASSE AUTOSTRADALE) 1:100

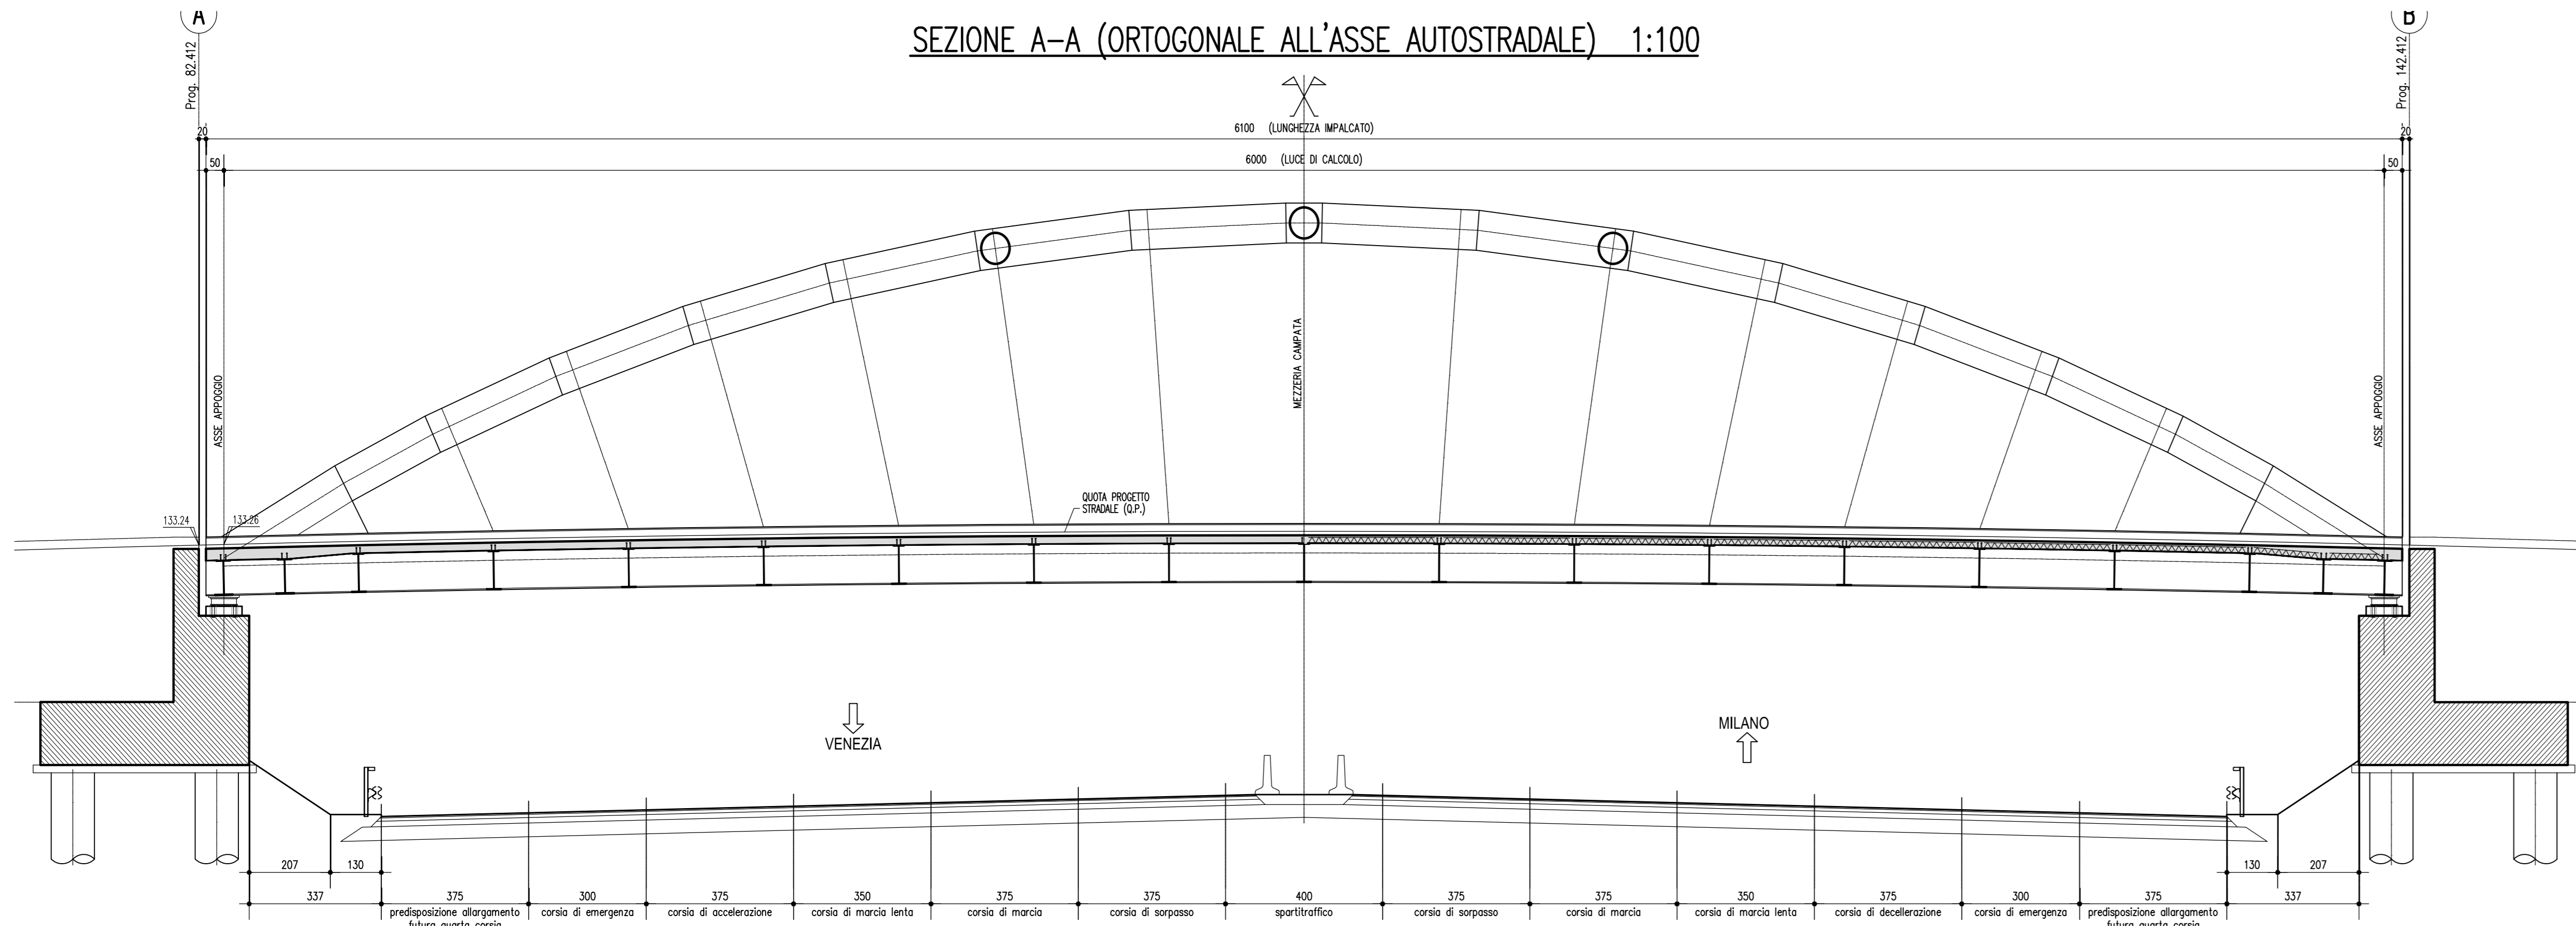

STRALCIO PLANIMETRICO 1:500

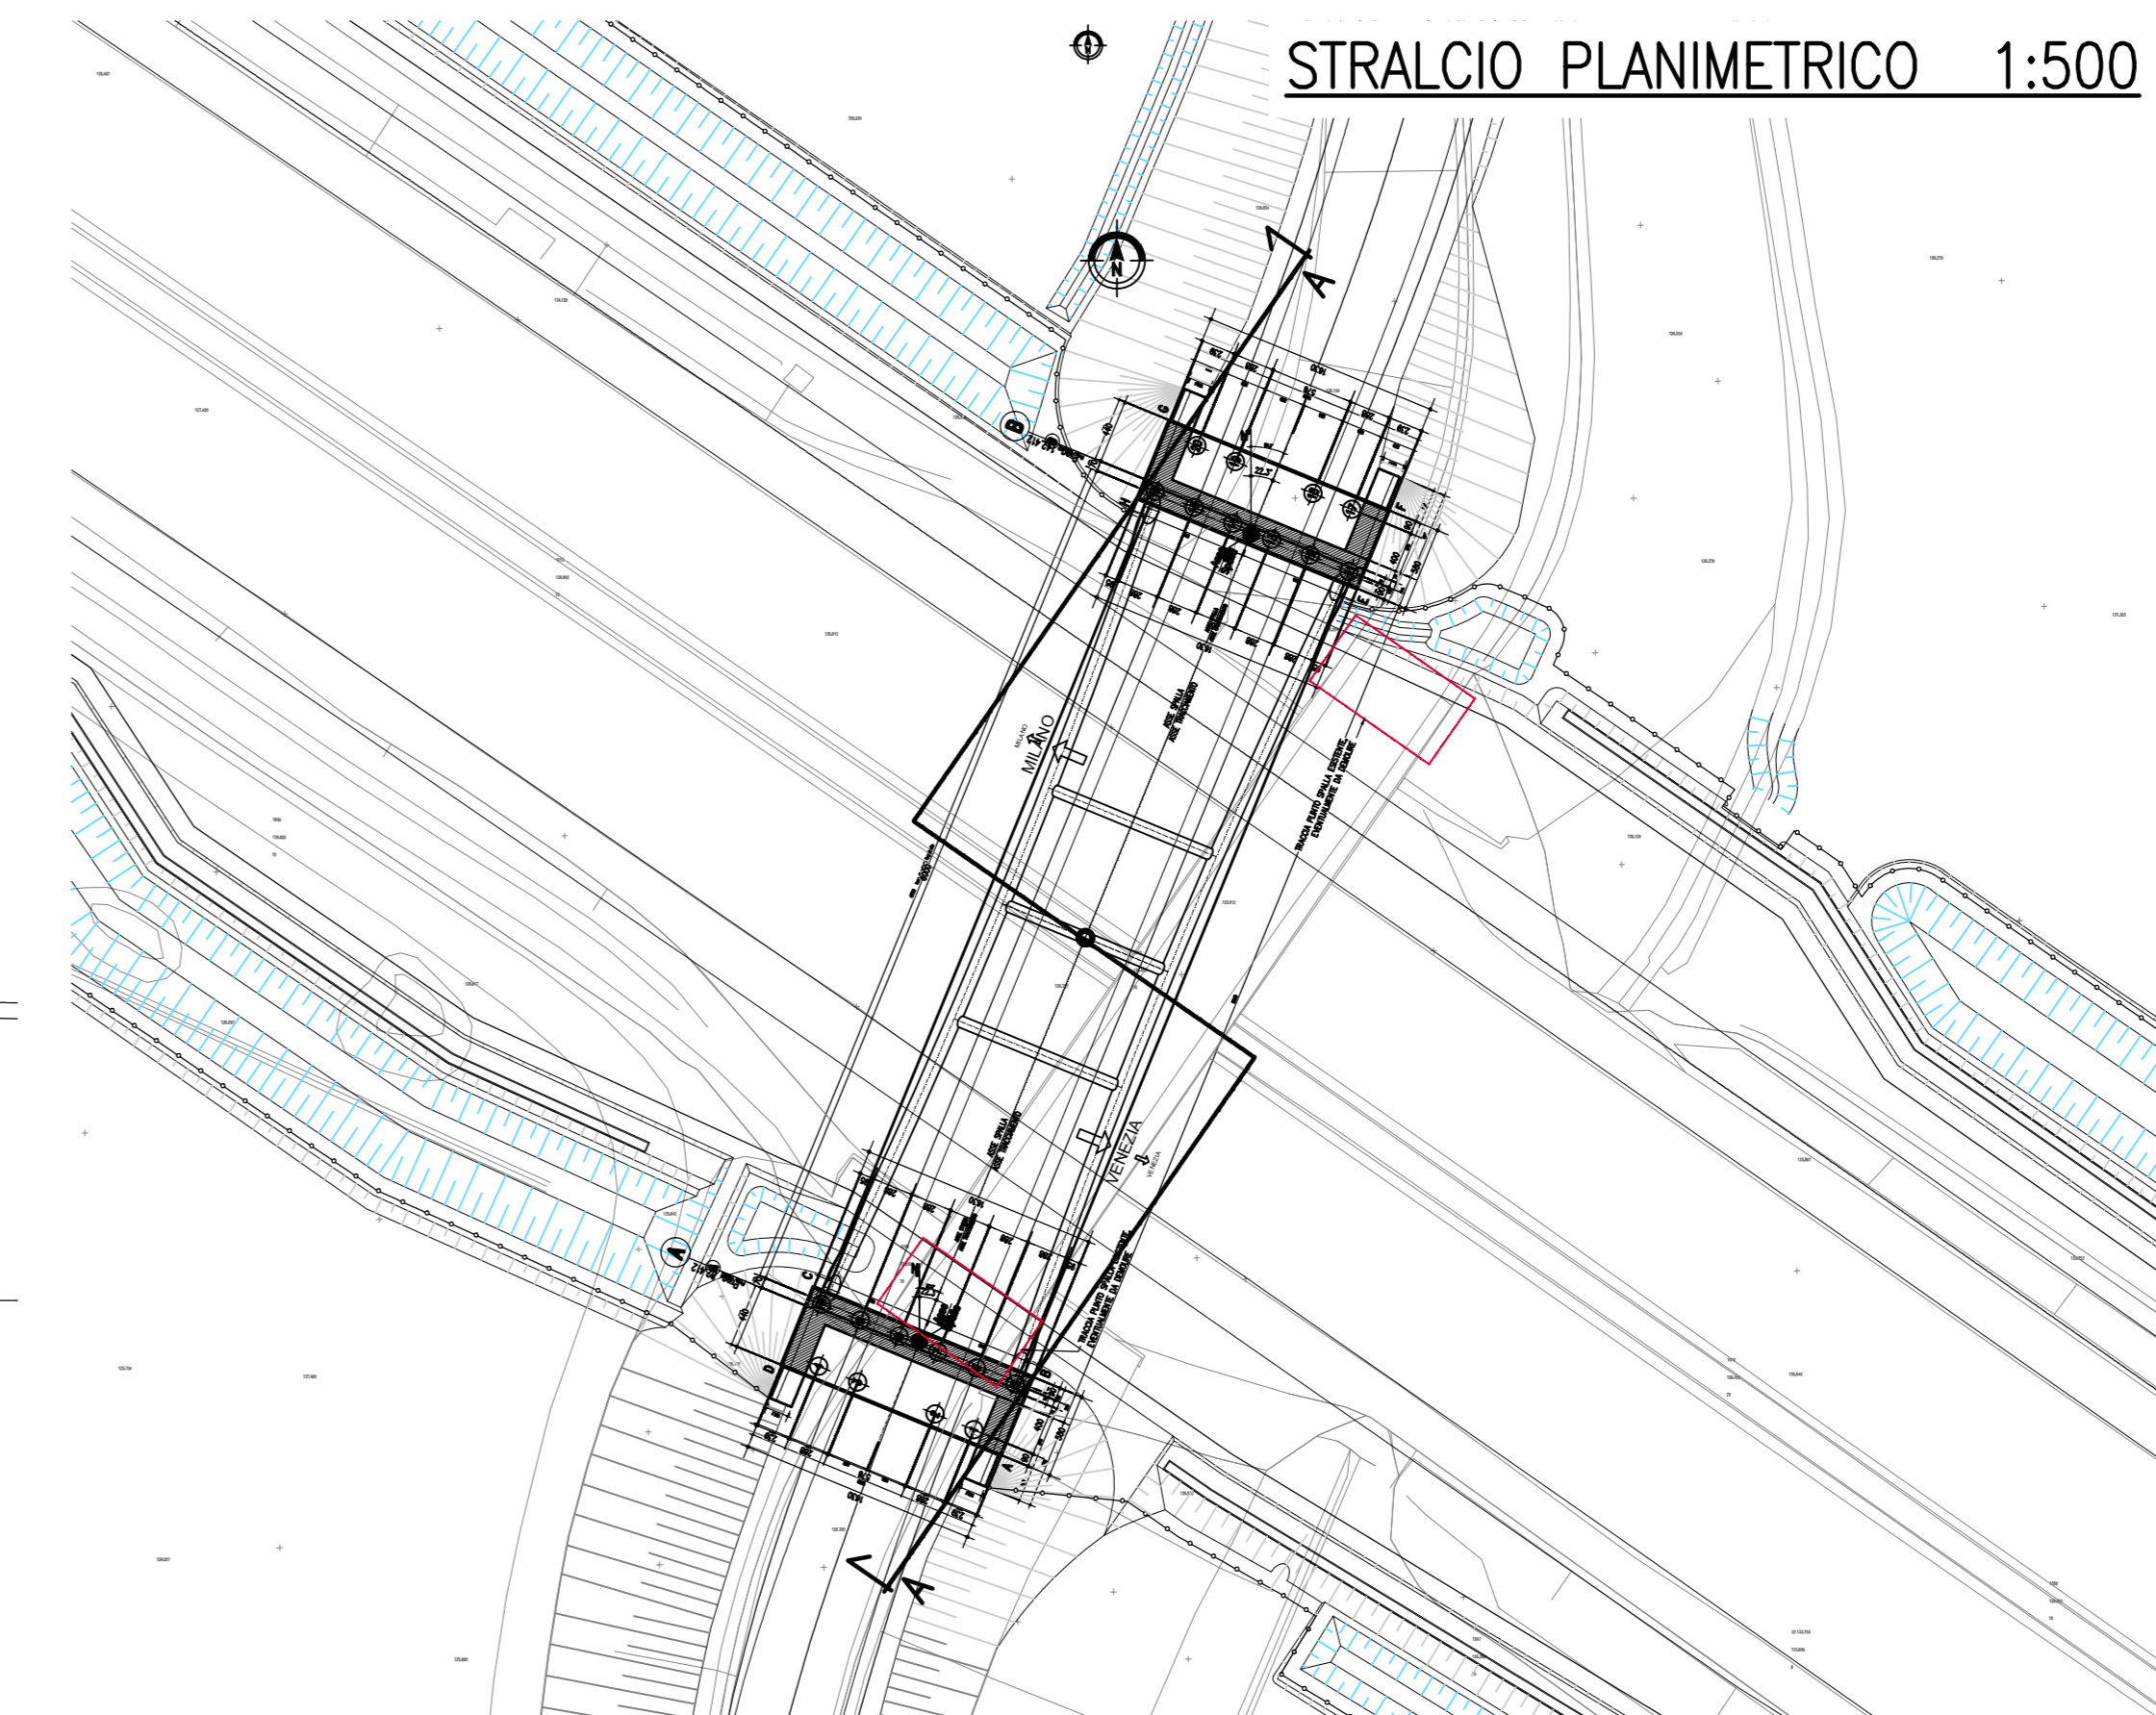

ELABORATI DI RIFERIMENTO

DESCRIZIONE CODICE

NOTE

LEGENDA

CARATTERISTICHE DEI MATERIALI

- PER CARATTERISTICHE DEI MATERIALI VEDERE ELABORATO :
 0 - PARTE GENERALE
 00 - GENERALE
 00001 - ELABORATI GENERALI
 PRESCRIZIONI MATERIALI E NOTE GENERALI
 CODICE 65953 04 EL E 1 11 00 001 00 00 006 00



CUP E31809000390007
**COLLEGAMENTO AUTOSTRADALE
 DI CONNESSIONE TRA LE CITTÀ DI
 BRESCIA E MILANO**

PROCEDURA AUTORIZZATIVA D. LGS 163/2006
 DELIBERA C.I.P.E. DI APPROVAZIONE DEL PROGETTO DEFINITIVO N° 19/2016

**INTERCONNESSIONE A35-A4
 PROGETTO ESECUTIVO**

**I-INTERCONNESSIONE
 II-INTERCONNESSIONE A35-A4
 CVAX1 - CAVALCAVIA VIA CAVALLERA
 SEZIONI**

PROGETTAZIONE:



IL PROGETTISTA RESPONSABILE INTERAGAZIONE
 PRESSIONI SPECIALI
MIRSA PIZZANTI & C. S.p.A.
 S.p.A. - Via FERRARIS, 1
 Ordine degli Ingegneri di Parma N. 421

IN DIRETTORE TECNICO
MIRSA PIZZANTI & C. S.p.A.
 S.p.A. - Via FERRARIS, 1
 Ordine degli Ingegneri di Parma N. 421

VERIFICA:
APPROVATO BDT

I.D.		IDENTIFICAZIONE ELABORATO		REVISIONE	
NUMERO	DATA	DESCRIZIONE	DATA	REVISIONE	DATA
65830	04	CP	E	I1	CV AX1 00 00 001 00 A 00

ELABORAZIONE PROGETTUALE		REVISIONE	
PROGETTISTA	DATA	REVISIONE	DATA
IL PROGETTISTA RESPONSABILE INTERAGAZIONE PRESSIONI SPECIALI MIRSA PIZZANTI & C. S.p.A. S.p.A. - Via FERRARIS, 1 Ordine degli Ingegneri di Parma N. 421			

IL CONCESSIONARIO
CONCESSIONARI AUTOSTRADALI LOMBARDE

IL CONCESSIONARIO
SOCIETA' DI PROGETTO BREBEMI SPA