


NOTE

LEGENDA

CARATTERISTICHE DEI MATERIALI

- PER CARATTERISTICHE DEI MATERIALI VEDERE ELABORATO :
 0 - PARTE GENERALE
 00 - GENERALI
 0001 - ELABORATI GENERALI
 PRESCRIZIONI MATERIALI E NOTE GENERALI
 CODICE 65953 04 EL E 1 11 00 001 00 00 006 00

1/2 PIANTA ARCHI CON ESTRADOSSO TRAVI LONGITUDINALI 1:50

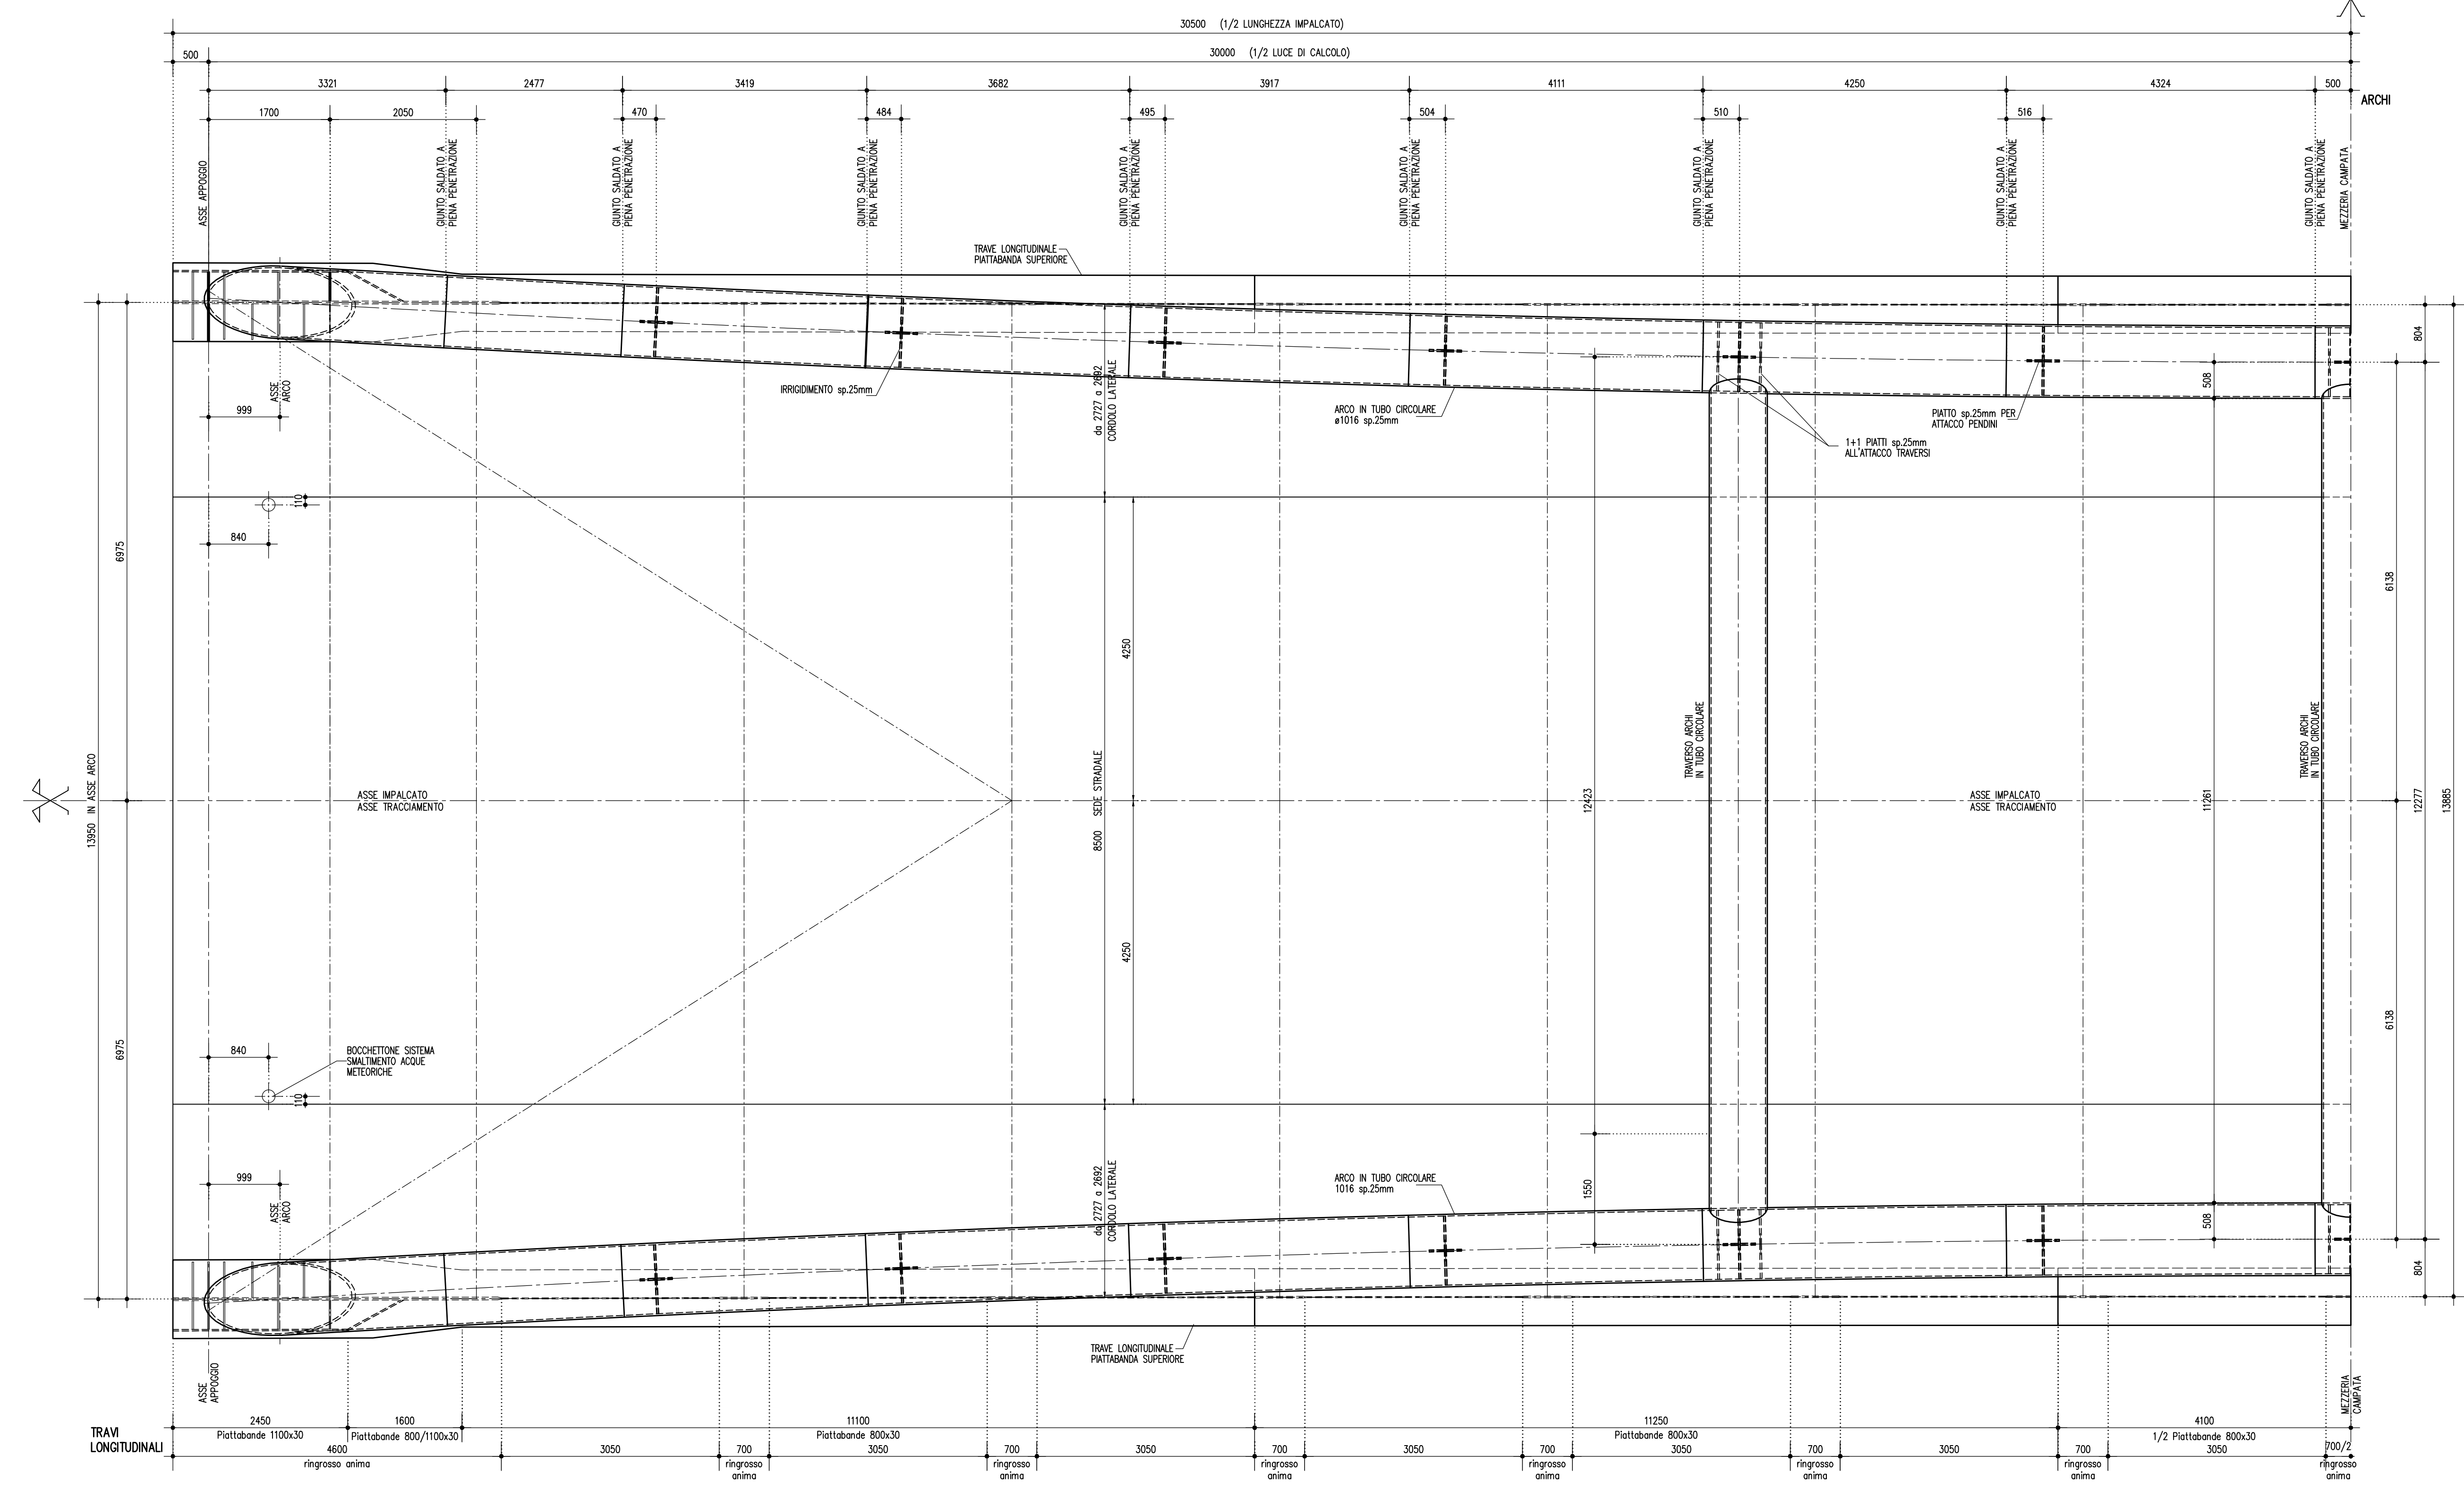

CONCEDENTE
CONCESSIONI
AUTOSTRADALI
LOMBARDE

CONCESSIONARIA
SOCIETA' DI PROGETTO
BREMI SPA

CUP E31809000390007

COLLEGAMENTO AUTOSTRADALE DI CONNESSIONE TRA LE CITTÀ DI BRESCIA E MILANO

PROCEDURA AUTORIZZATIVA D. LGS 153/2006
DELIBERA C.I.P.E. DI APPROVAZIONE DEL PROGETTO DEFINITIVO N° 19/2016

INTERCONNESSIONE A35-A4 PROGETTO ESECUTIVO

INTERCONNESSIONE A35-A4
INTERCONNESSIONE A35-A4
CVAX1 - CAVALCAVIA VIA CAVALLERA
CARPENTERIA METALLICA IMPALCATO
PIANTE TAVOLA 3/3

PROGETTAZIONE:

interconnessione SCARL

IL PROGETTISTA RESPONSABILE INGEGNERIA
PRESSIONI SPECIFICHE
MIRCA RICCARDI & C. S.p.A.
Via S. Vittore, 18 - 20122 Milano
Ordine degli Ingegneri di Parma N. 821

VERIFICA:

IN DIRETTORE TECNICO
MIRCA RICCARDI & C. S.p.A.
Via S. Vittore, 18 - 20122 Milano
Ordine degli Ingegneri di Parma N. 821

APPROVATO BDF

I.D.		IDENTIFICAZIONE ELABORATO										
ANNO	NUMERO	PROGETTO	REVISIONE	DATA	REDAZIONE	DATA	REDAZIONE	DATA	REDAZIONE	DATA	REDAZIONE	
65840	04	CP	E	11	CV	AX1	00	00	005	00	A	00

ELABORAZIONE PROGETTUALE

IL PROGETTISTA
PIRELLI GÖTTSCHE LOWE
Via S. Vittore, 18 - 20122 Milano
Ordine degli Ingegneri di Parma N. 4152

REVISIONE

NO.	REV.	DESCRIZIONE	DATA	REDAZIONE	DATA	CONTROLLATO	DATA	APPROVATO
1	1	CONDIZIONE	CONDIZIONE	CONDIZIONE	CONDIZIONE	CONDIZIONE	CONDIZIONE	CONDIZIONE

IL CONCEDENTE
CONCESSIONI
AUTOSTRADALI
LOMBARDE

IL CONCESSIONARIO
Società di Progetto
BREMI SPA