


NOTE

LEGENDA

CARATTERISTICHE DEI MATERIALI

- PER CARATTERISTICHE DEI MATERIALI VEDERE ELABORATO :
 0 - PARTE GENERALE
 00 - GENERALI
 00001 - ELABORATI GENERALI
 PRESCRIZIONI MATERIALI E NOTE GENERALI
 CODICE 65953 04 EL E 1 11 00 001 00 00 006 00

SEZIONE TRASVERSALE IN ASSE APPOGGIO 1:25

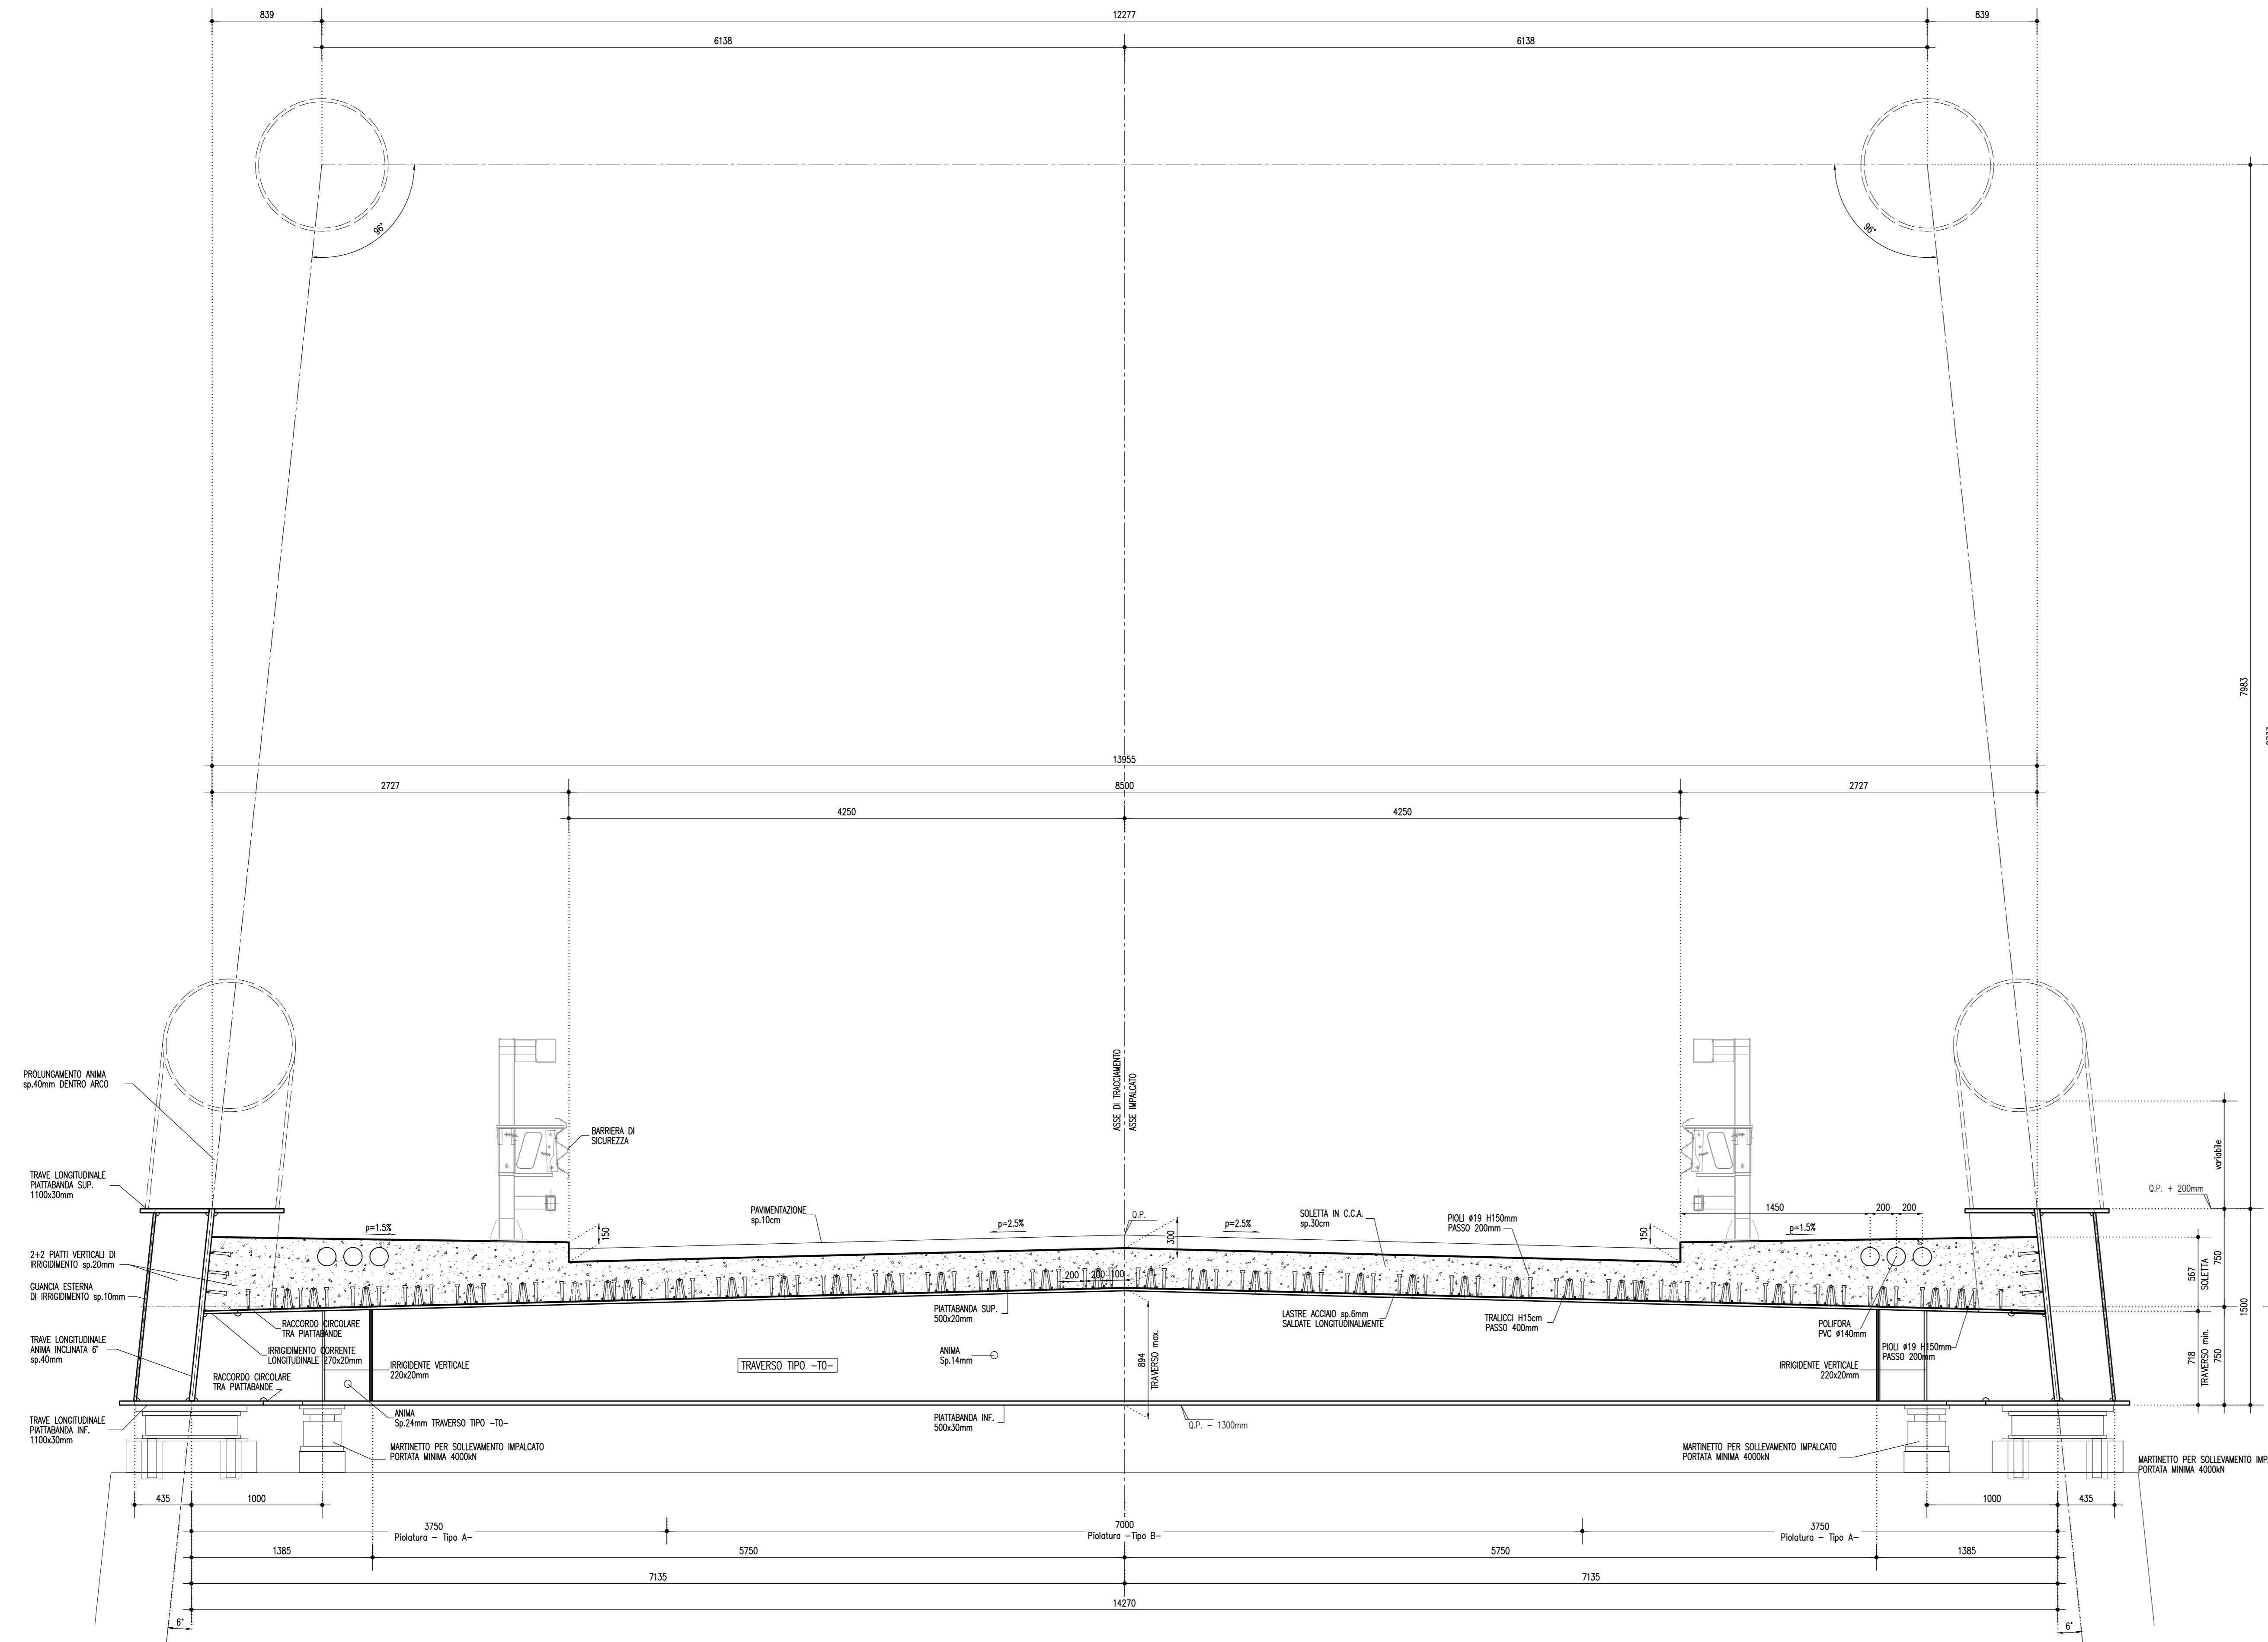

CONCEDENTE
 CONCESSIONI
 AUTOSTRADALI
 LOMBARDE

CONCESSIONARIA
 SOCIETA' DI PROGETTO
BREBEMI SPA

CUP E31809000390007

**COLLEGAMENTO AUTOSTRADALE
 DI CONNESSIONE TRA LE CITTA' DI
 BRESCIA E MILANO**

PROCEDURA AUTORIZZATIVA D. LGS 163/2006
 DELIBERA C.I.P.E. DI APPROVAZIONE DEL PROGETTO DEFINITIVO N° 19/2016

**INTERCONNESSIONE A35-A4
 PROGETTO ESECUTIVO**

**INTERCONNESSIONE A35-A4
 INTERCONNESSIONE A35-A4
 CVAX1 - CAVALCAVIA VIA CAVALLERA
 CARPENTERIA METALLICA IMPALCATO**

SEZIONE TRASVERSALE IN ASSE APPOGGI. TRAVERSO TIPO TO

PROGETTAZIONE: **interconnessione** IN DIRETTORE TECNICO
 IL PROGETTISTA RESPONSABILE INGEGNERE
 PRESSIONI SPECIFICHE
MIRSA PIZZOTTI & C. S.p.A.
 C.A.R. - Via F.lli Rossini, 1
 Ordine degli Ingegneri di Parma N. 821

VERIFICA: **MIRSA PIZZOTTI & C. S.p.A.**
 C.A.R. - Via F.lli Rossini, 1
 Ordine degli Ingegneri di Parma N. 821

IDENTIFICAZIONE ELABORATO

65842	04	CP	E	I1	CV	AX1	00	00	007	00	A	00
-------	----	----	---	----	----	-----	----	----	-----	----	---	----

ELABORAZIONE PROGETTUALE

NO.	REV.	DESCRIZIONE	DATA	REDAZIONE	DATA	ESTRINSECATO	DATA	APPROVATO
1	01	CONDIZIONE	01/01/2016	CONDIZIONE	01/01/2016	CONDIZIONE	01/01/2016	CONDIZIONE

IL PROGETTISTA
PIRELLI GÖTTSCHE LOWE
 Via...
 Ordine degli Ingegneri di... N. 4157

IL CONCEDENTE
 CONCESSIONI
 AUTOSTRADALI
 LOMBARDE

IL CONCESSIONARIO
 Società di Progetto
BREBEMI SPA

IL PROGETTO È STATO APPROVATO IN DATA 01/01/2016