


SEZIONE TRASVERSALE SUL TRAVERSO T1 1:25

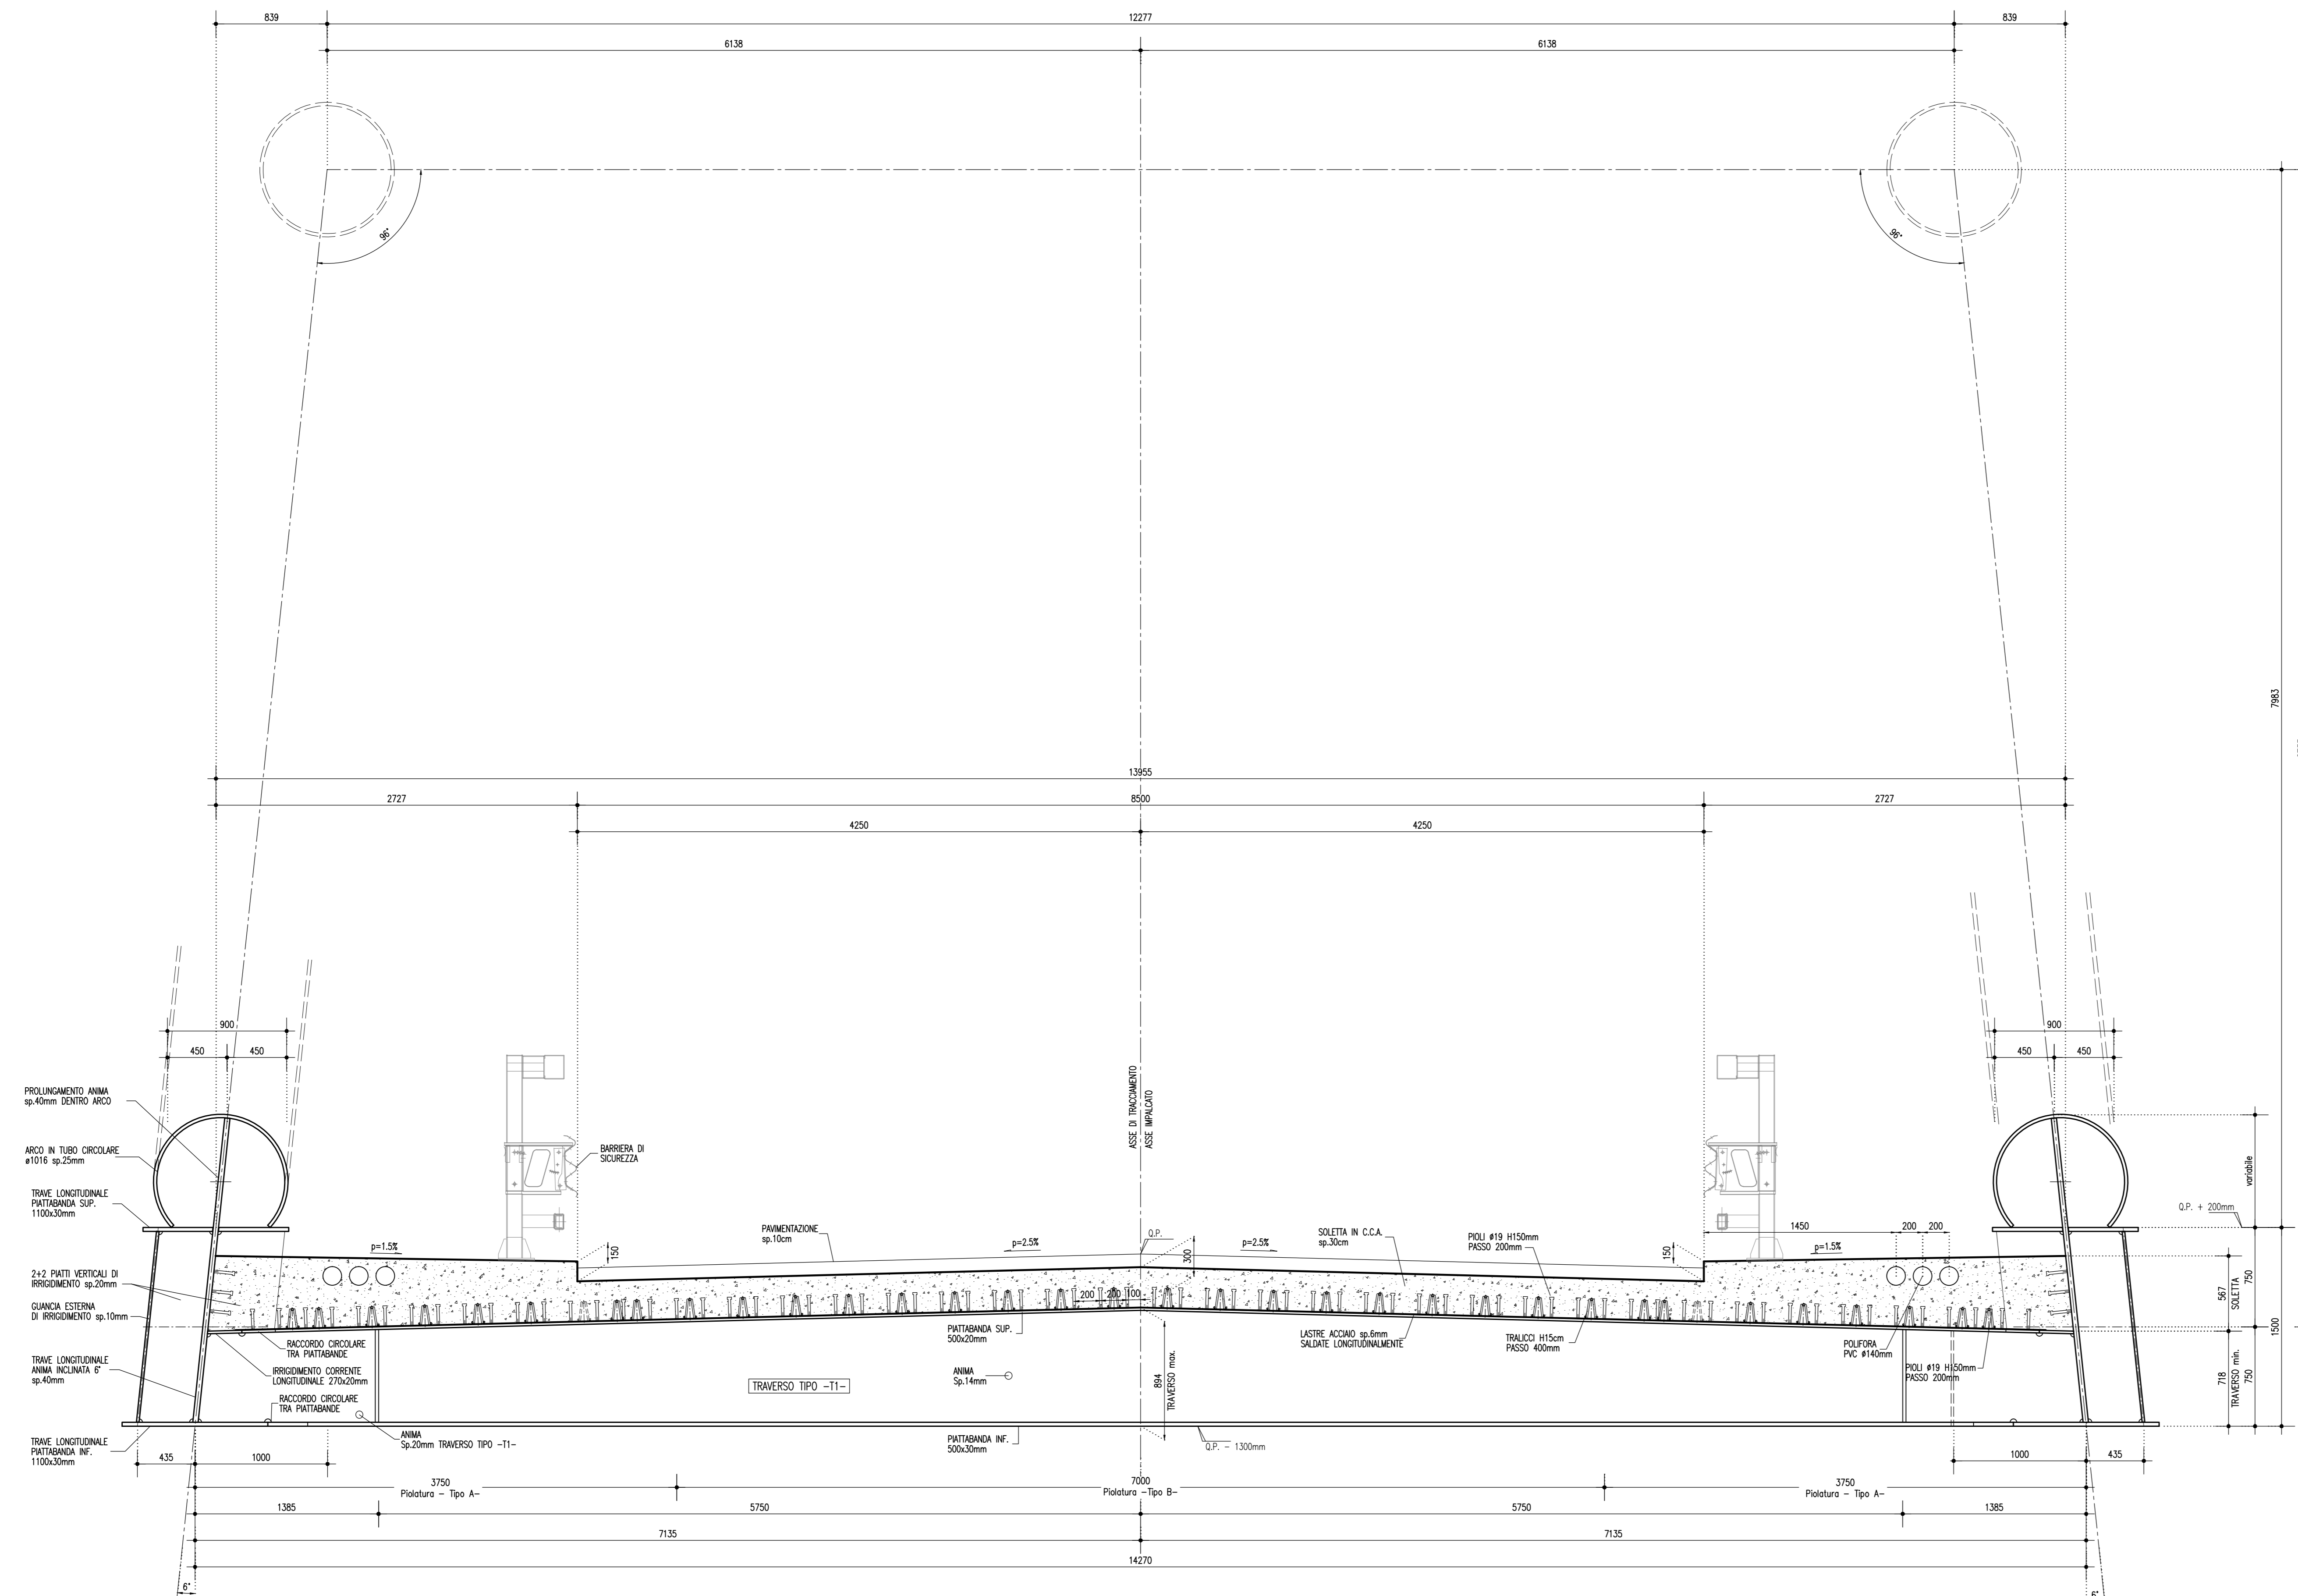

ELABORATI DI RIFERIMENTO	
DESCRIZIONE	CODICE

NOTE

LEGENDA

CARATTERISTICHE DEI MATERIALI
- PER CARATTERISTICHE DEI MATERIALI VEDERE ELABORATO : 0 - PARTE GENERALE 00 - GENERALI 0001 - ELABORATI GENERALI PRESCRIZIONI MATERIALI E NOTE GENERALI CODICE 65953 04 EL E 1 11 00 001 00 00 006 00




CUP E31809000390007

COLLEGAMENTO AUTOSTRADALE DI CONNESSIONE TRA LE CITTÀ DI BRESCIA E MILANO

PROCEDURA AUTORIZZATIVA D. LGS 163/2006
 DELIBERA C.I.P.E. DI APPROVAZIONE DEL PROGETTO DEFINITIVO N° 19/2016

INTERCONNESSIONE A35-A4 PROGETTO ESECUTIVO

INTERCONNESSIONE A35-A4
 INTERCONNESSIONE A35-A4
 CVAX1 - CAVALCAVIA VIA CAVALLERA
 CARPENTERIA METALLICA IMPALCATO
 SEZIONE TRASVERSALE SUL TRAVERSO TIPO T1

PROGETTAZIONE:  IL PROGETTISTA RESPONSABILE INGEGNERE PRESSIONE SPECIFICHE MIRCA PIZZANTI & C. S.p.A. CL. 1/A - 1/A - 40010 BRESCIA Ordine degli Ingegneri di Parma N. 821	VERIFICA: IN DIRETTORE TECNICO MIRCA PIZZANTI & C. S.p.A. CL. 1/A - 1/A - 40010 BRESCIA Ordine degli Ingegneri di Parma N. 821
--	---

APPROVATO BDT

I.D.		IDENTIFICAZIONE ELABORATO				DATA	
NUMERO	VERSIONE	PROGETTO	REVISIONE	DATA	REVISIONE	DATA	REVISIONE
65843	04	CP	E	11	CV	AX1	00 00 008 00 A 00

ELABORAZIONE PROGETTUALE	AUT.	REV.	REVISIONE			
			DESCRIZIONE	DATA	REVISORE	APPROVATORE
IL PROGETTISTA PIZZANTI INGEGNERI S.p.A. CL. 1/A - 1/A - 40010 BRESCIA Ordine degli Ingegneri di Parma N. 4157						

IL CONCESSIONARIO 	IL CONCESSIONARIO Società di Progetto 
---	--