


NOTE

LEGENDA

CARATTERISTICHE DEI MATERIALI

- PER CARATTERISTICHE DEI MATERIALI VEDERE ELABORATO :
 0 - PARTE GENERALE
 00 - GENERALE
 00001 - ELABORATI GENERALI
 PRESCRIZIONI MATERIALI E NOTE GENERALI
 CODICE 65853 04 EL E 1 11 00 001 00 00 006 00

SEZIONE TRASVERSALE TIPO TRA I TRAVERSI 1:25

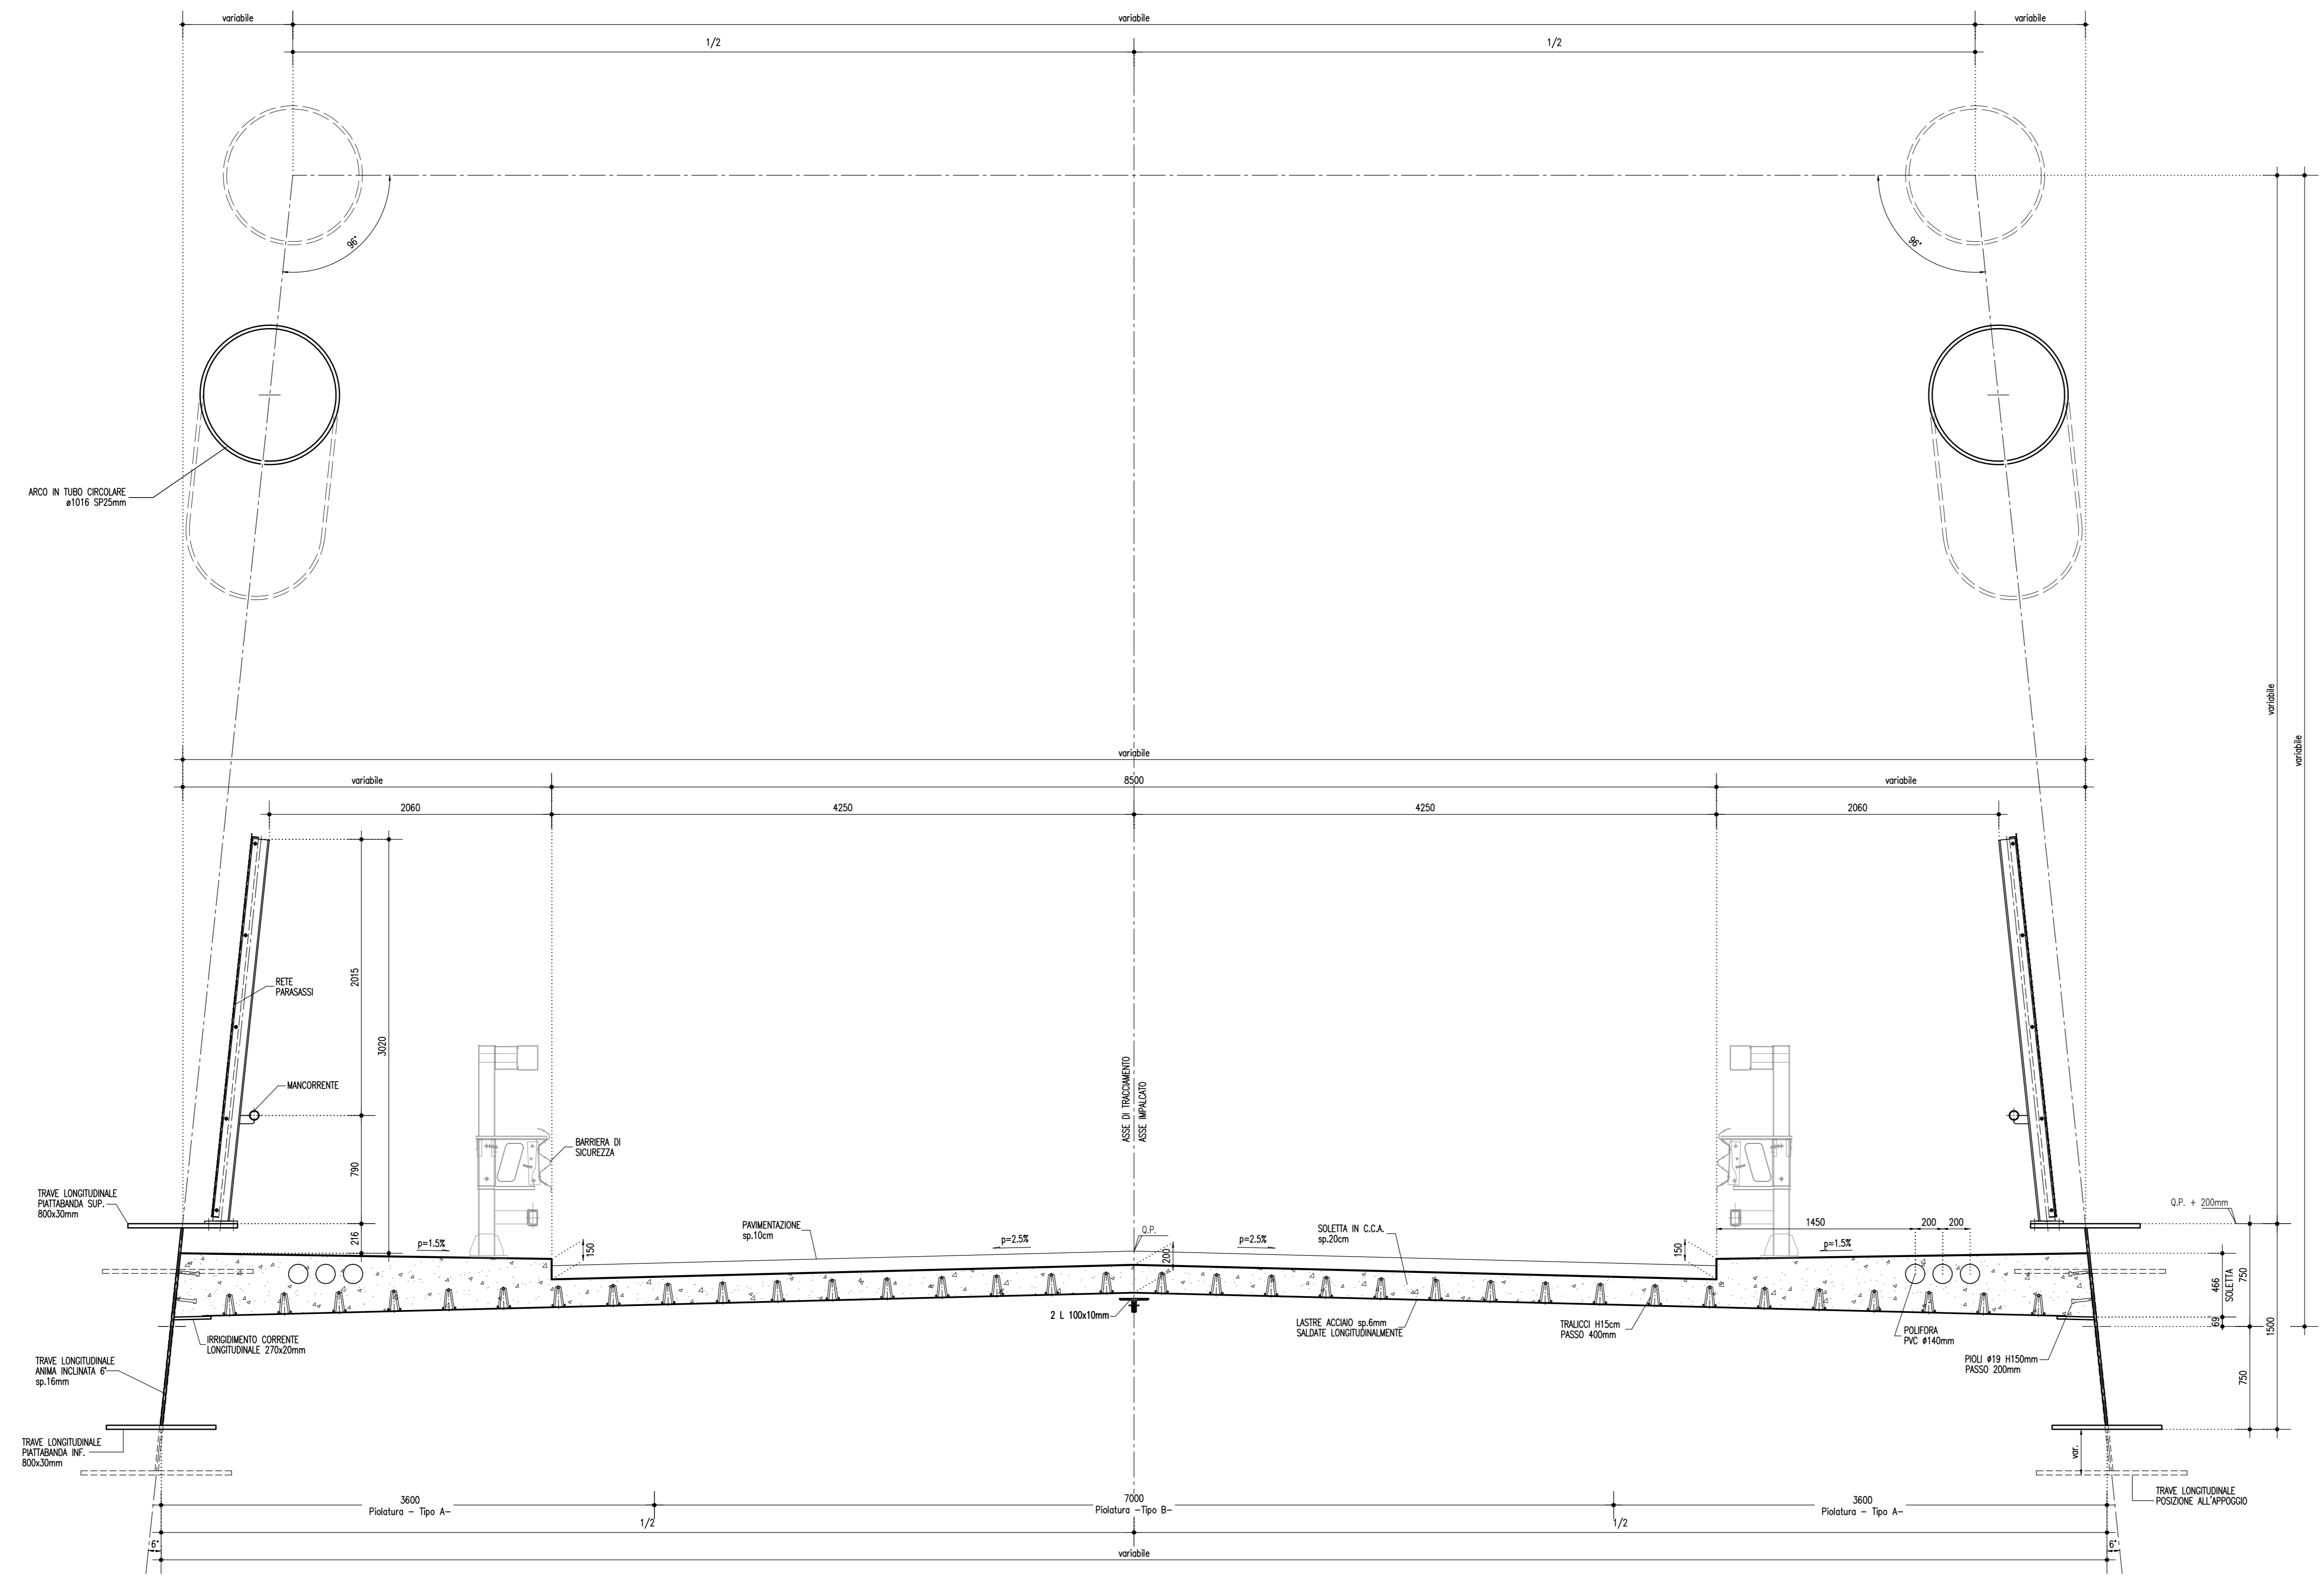

CONCEDENTE: CONCESSIONI AUTOSTRADALI LOMBARDE

CONCESSIONARIA: SOCIETÀ DI PROGETTO BREBEMI SPA

CUP E31805000390007

COLLEGAMENTO AUTOSTRADALE DI CONNESSIONE TRA LE CITTÀ DI BRESCIA E MILANO

PROCEDURA AUTORIZZATIVA D. LGS 163/2006
 DELIBERA C.I.P.E. DI APPROVAZIONE DEL PROGETTO DEFINITIVO N° 19/2016

INTERCONNESSIONE A35-A4 PROGETTO ESECUTIVO

INTERCONNESSIONE A35-A4
 INTERCONNESSIONE A35-A4
 CVAX1 - CAVALCAVIA VIA CAVALLERA
 CARPENTERIA METALLICA IMPALCATO
 SEZIONE TRASVERSALE TIPO TRA I TRAVERSI

PROGETTAZIONE: **interconnessione** S.p.A.
 IL PROGETTISTA RESPONSABILE INGEGNERE
 PRESSIONI SPECIFICHE
 MIRIAM PARENTI & C. S.p.A.
 C.A.B. - Via Fontana Rossa, 1
 Ordine degli Ingegneri di Parma N. 821

VERIFICA: **interconnessione** S.p.A.
 IN DIRETTORE TECNICO
 MIRIAM PARENTI & C. S.p.A.
 C.A.B. - Via Fontana Rossa, 1
 Ordine degli Ingegneri di Parma N. 821

APPROVATO BDT

I.D.		IDENTIFICAZIONE ELABORATO										DATA		
ANNO	NUMERO	PROVA	PROVA	PROVA	PROVA	PROVA	PROVA	PROVA	PROVA	PROVA	PROVA	PROVA	PROVA	PROVA
65844	04	CP	E	I	I1	CV	AX1	00	00	009	00	A	00	19/16

ELABORAZIONE PROGETTUALE		REVISIONE									
NO.	REV.	DESCRIZIONE	DATA	REDAZIONE	DATA	CONTROLLATO	DATA	APPROVATO	DATA	APPROVATO	DATA
1	1	ELABORAZIONE PROGETTUALE									

IL CONCEDENTE: CONCESSIONI AUTOSTRADALI LOMBARDE

IL CONCESSIONARIO: SOCIETÀ DI PROGETTO BREBEMI SPA