


NOTE

LEGENDA

CARATTERISTICHE DEI MATERIALI

- PER CARATTERISTICHE DEI MATERIALI VEDERE ELABORATO :
 0 - PARTE GENERALE
 00 - GENERALE
 00001 - ELABORATI GENERALI
 PRESCRIZIONI MATERIALI E NOTE GENERALI
 CODICE 65953 04 EL E 1 11 00 001 00 00 006 00

SEZIONE TRASVERSALE IN MEZZERIA CAMPATA 1:25

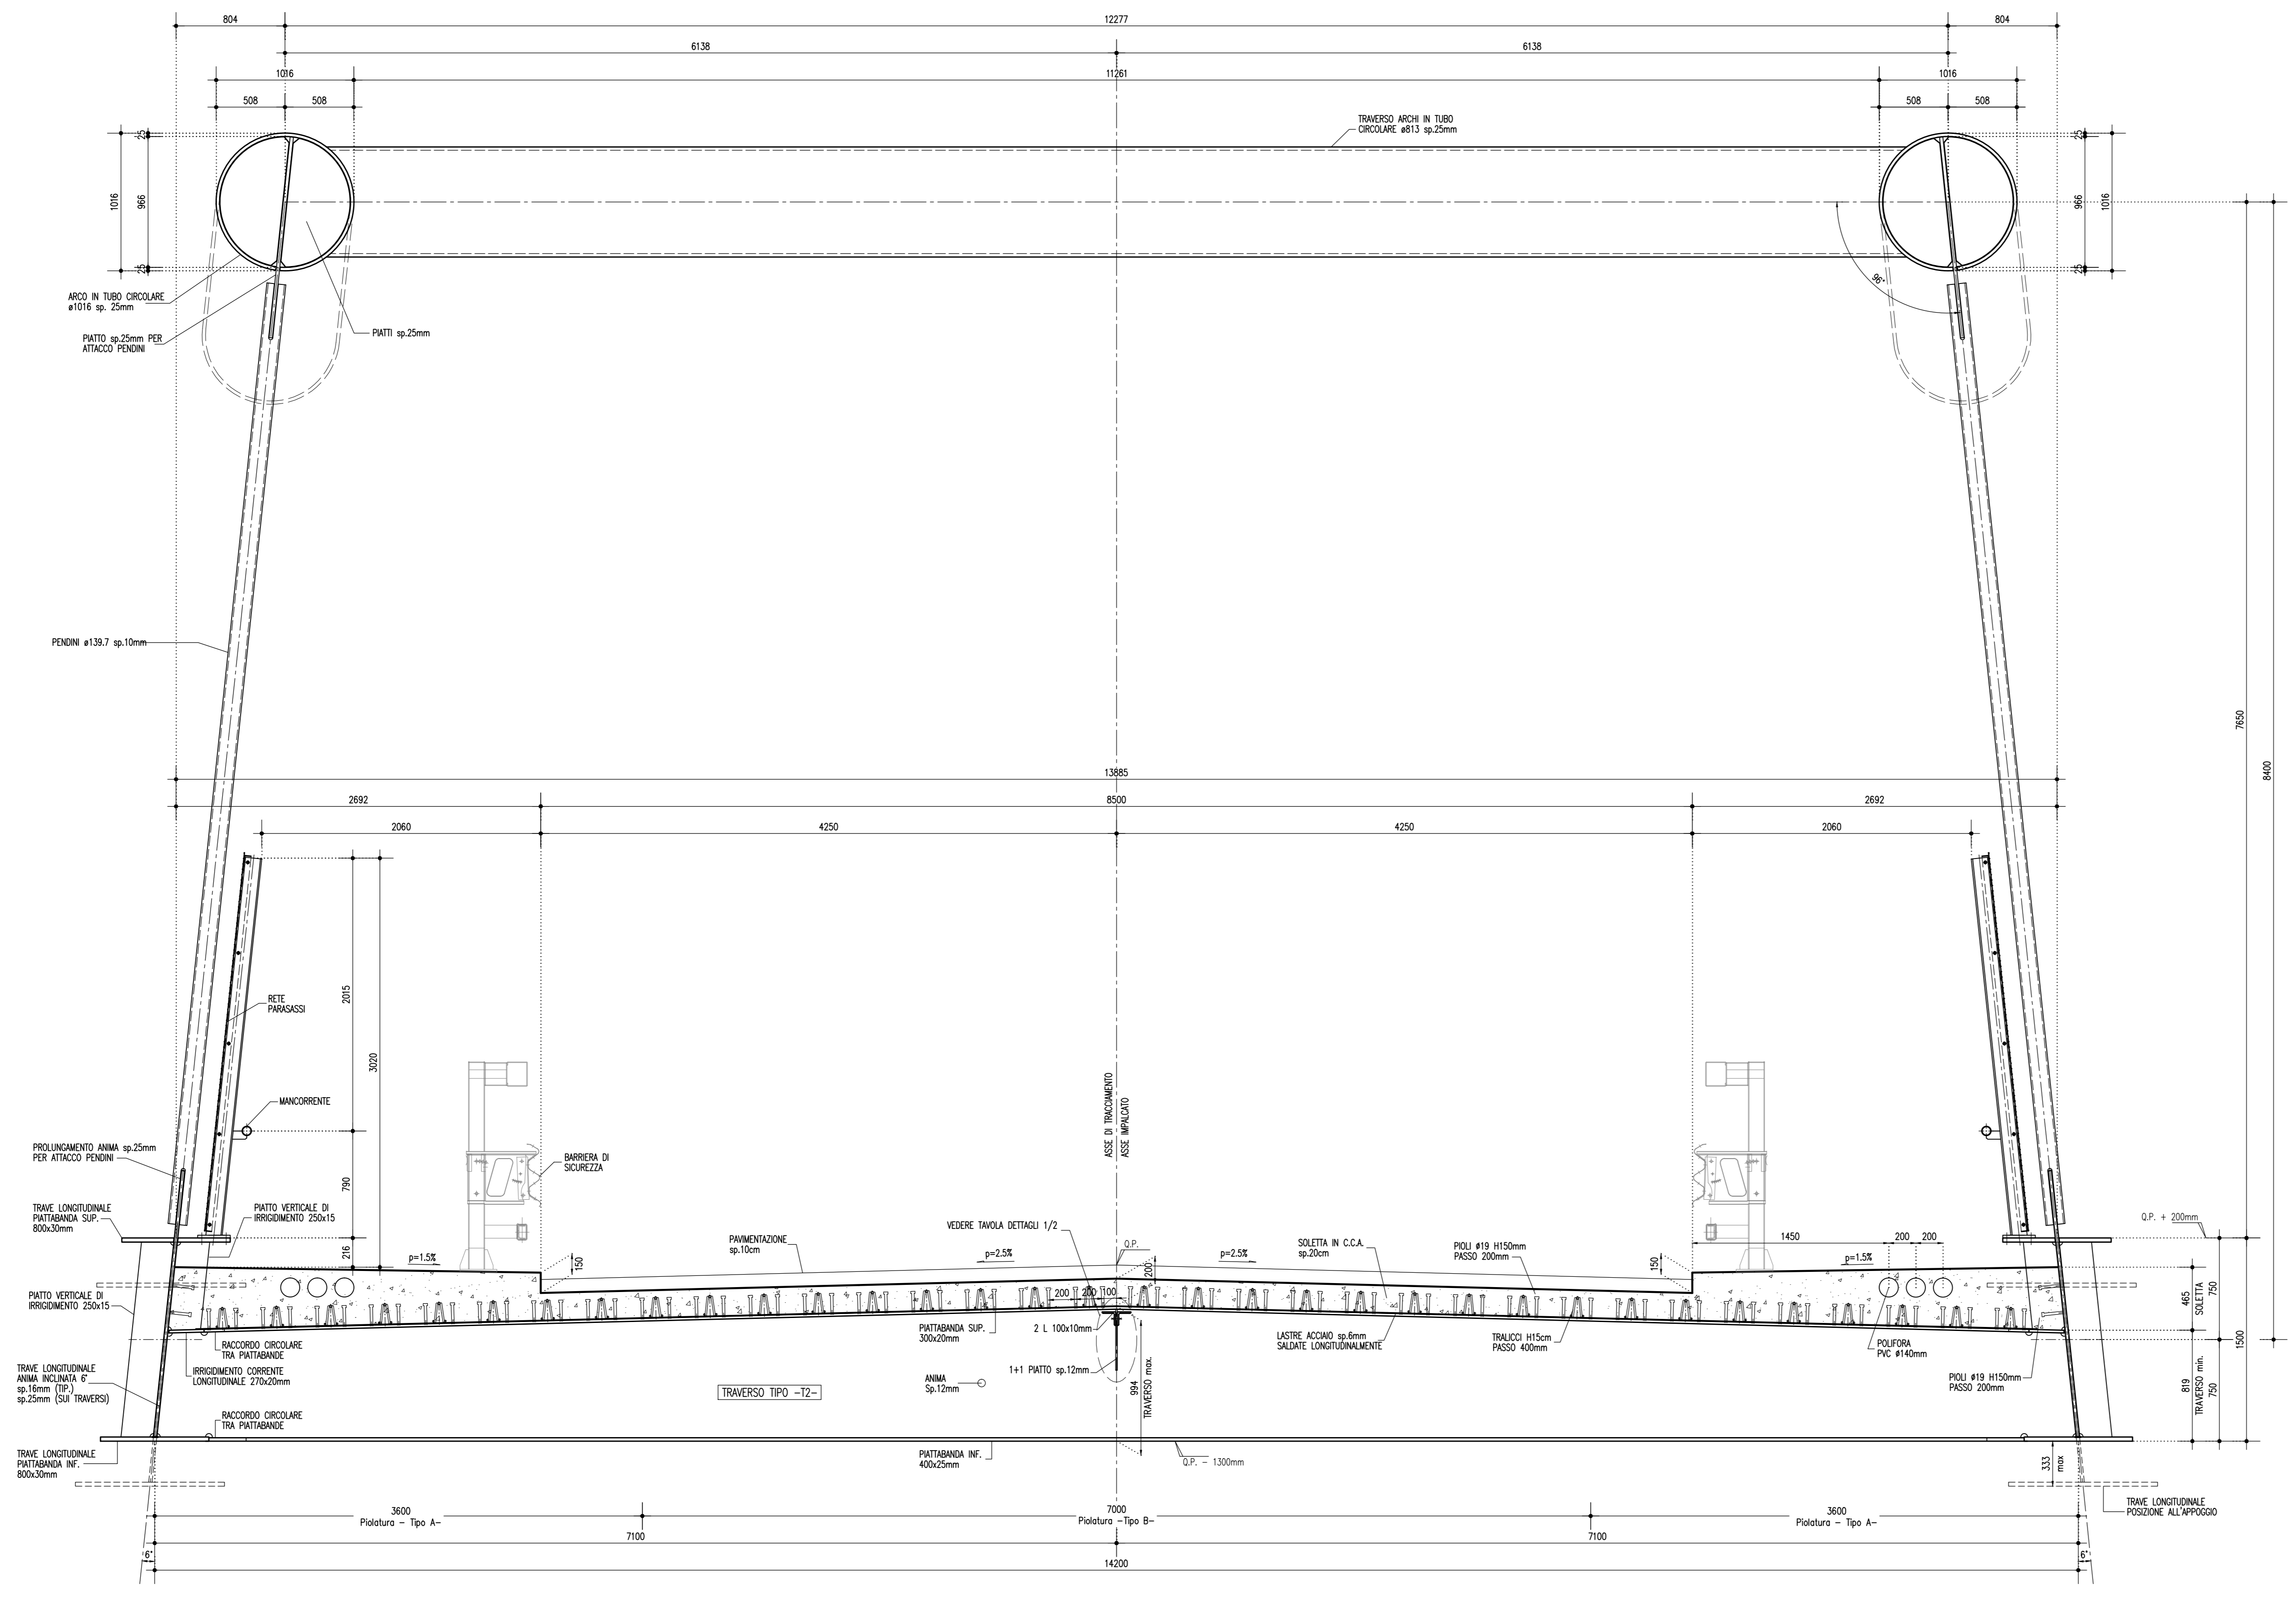

CONCEDENTE: CONCESSIONI AUTOSTRADALI LOMBARDE

CONCESSIONARIA: SOCIETA' DI PROGETTO BREBEMI SPA

CUP E31809000390007

COLLEGAMENTO AUTOSTRADALE DI CONNESSIONE TRA LE CITTÀ DI BRESCIA E MILANO

PROCEDURA AUTORIZZATIVA D. LGS 163/2006
 DELIBERA C.I.P.E. DI APPROVAZIONE DEL PROGETTO DEFINITIVO N° 19/2016

INTERCONNESSIONE A35-A4 PROGETTO ESECUTIVO

INTERCONNESSIONE A35-A4
 INTERCONNESSIONE A35-A4
 CVAX1 - CAVALCAVIA VIA CAVALLERA
 CARPENTERIA METALLICA IMPALCATO

SEZIONE TRASVERSALE IN MEZZERIA CAMPATA. TRAVERSO TIPO T2

PROGETTAZIONE: VERIFICA:

interconnessione S.p.A.

IL PROGETTISTA RESPONSABILE INGEGNERE
 PRESSIONI SPECIFICHE
 MIRSA PIZZANTI & C. S.p.A.
 C.A.B. - Via Fontana Rossa, 1
 Ordine degli Ingegneri di Parma N. 821

IL DIRETTORE TECNICO
 MIRSA PIZZANTI & C. S.p.A.
 C.A.B. - Via Fontana Rossa, 1
 Ordine degli Ingegneri di Parma N. 821

IDENTIFICAZIONE ELABORATO

65852	04	CP	E	I1	CV	AX1	00	00	014	00	A	00
-------	----	----	---	----	----	-----	----	----	-----	----	---	----

ELABORAZIONE PROGETTUALE

NO.	REV.	DESCRIZIONE	DATA	REDAZIONE	DATA	ESTRINSECATO	DATA	APPROVATO
1	01	CONDIZIONE	CONDIZIONE	CONDIZIONE	CONDIZIONE	CONDIZIONE	CONDIZIONE	CONDIZIONE

IL CONCEDENTE: CONCESSIONI AUTOSTRADALI LOMBARDE

IL CONCESSIONARIO: SOCIETA' DI PROGETTO BREBEMI SPA