



MURO DI IMBOCCO MA2


PIANTA PLATEA DI FONDAZIONE 1:50
ARMATURA SUPERIORE E INFERIORE

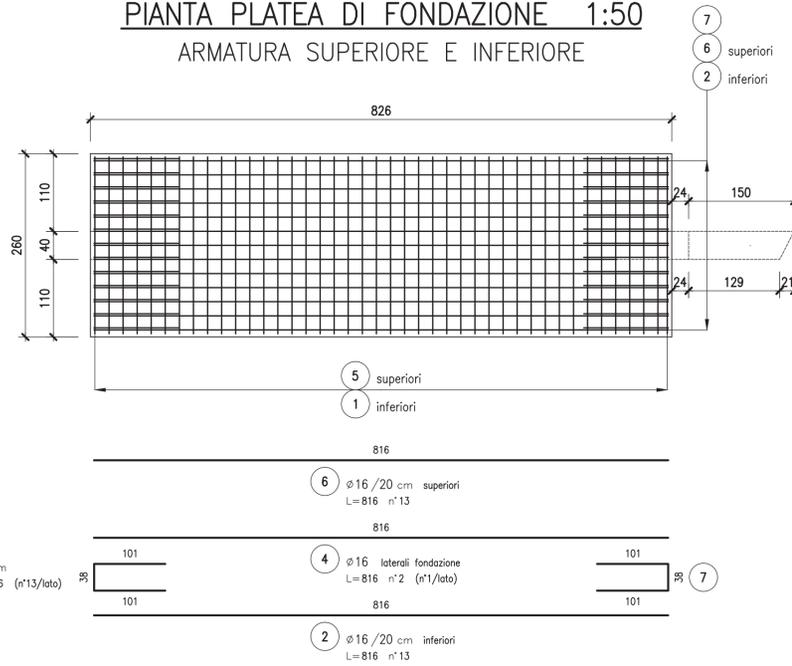


DETTAGLIO TIPICO 1:20
POSIZIONE GANCI (vista frontale)

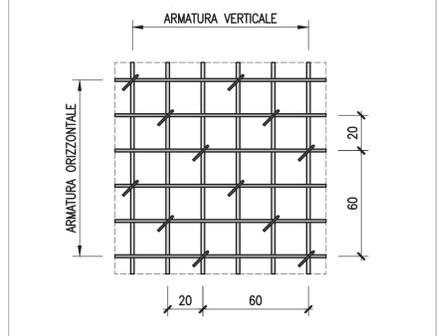


GANCIO DI COLLEGAMENTO 1:10
DIMENSIONAMENTO

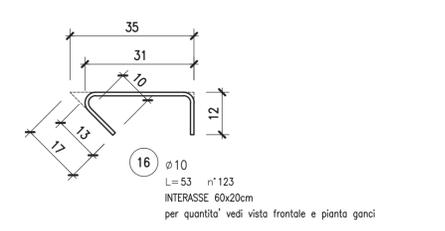

VISTA LATERALE 1:50
ARMATURA PARETE

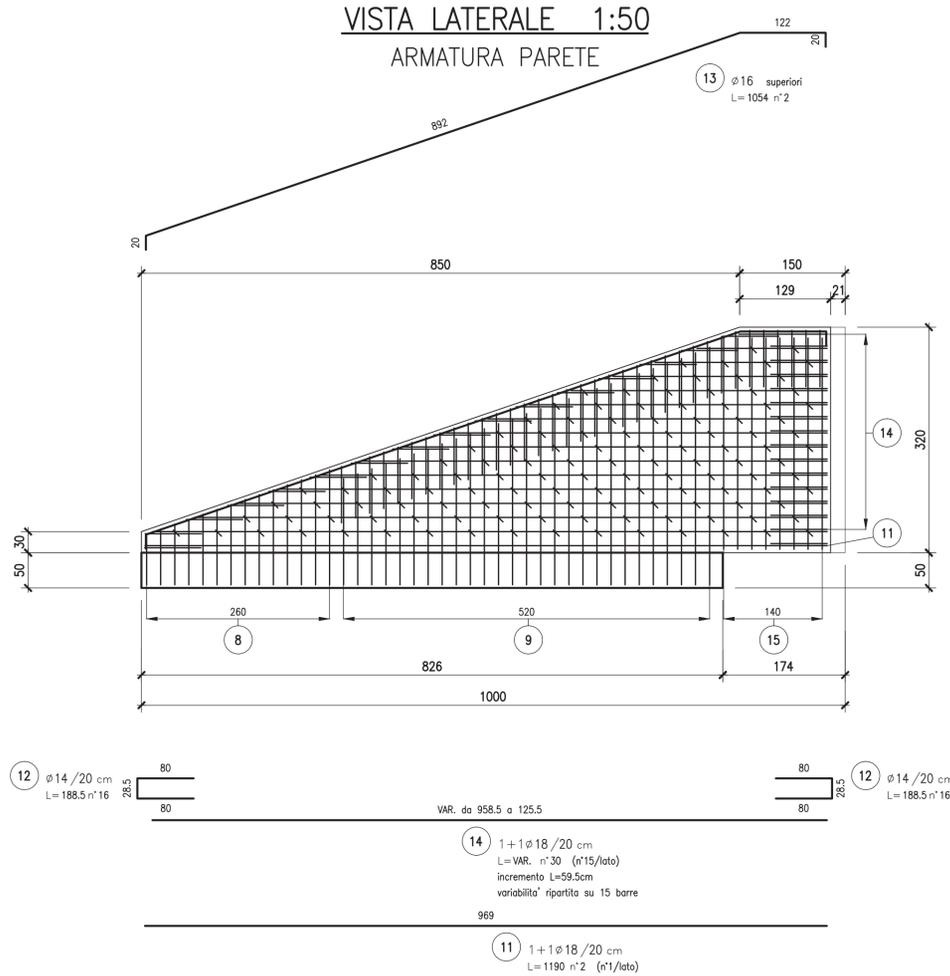

SEZIONE A-A 1:50
ARMATURA FONDAZIONE E PARETE

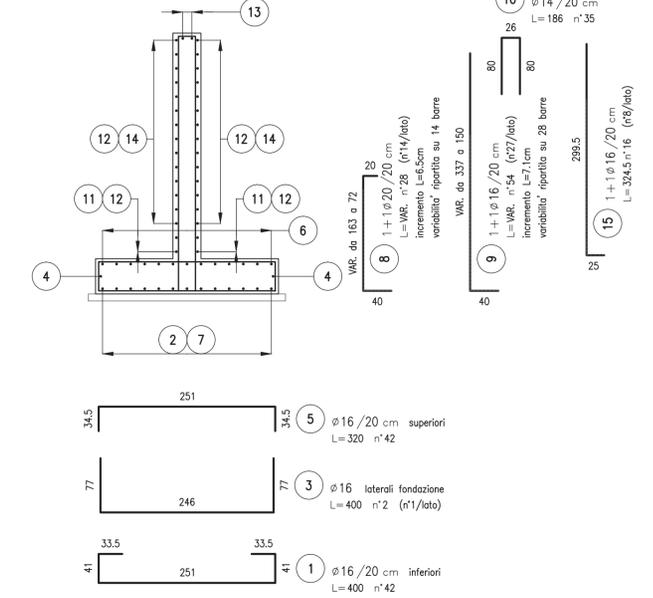

ELABORATI DI RIFERIMENTO	
DESCRIZIONE	CODICE
NOTE	
- TUTTE LE MISURE SONO ESPRESSE IN CENTIMETRI - GLI ANGOLI DI PIEGATURA E POSIZIONAMENTO DELLE BARRE SONO ESPRESSE IN GRADI SESSADECIMALI - DIAMETRO MANDRINO DI PIEGATURA BARRE : $\phi \leq 16mm = 4\phi$ $\phi > 16mm = 7\phi$ - LE DIMENSIONI INDICATE PER LA SAGOMA DELLE BARRE SONO QUELLE ESTERNE MASSIME (SALVO DIVERSA INDICAZIONE SPECIFICA)	
LEGENDA	
CARATTERISTICHE DEI MATERIALI	
- PER CARATTERISTICHE DEI MATERIALI VEDERE ELABORATO : 0 - PARTE GENERALE 00 - GENERALE 00001 - ELABORATI GENERALI PRESCRIZIONI MATERIALI E NOTE GENERALI CODICE 65953 04 EL E I 11 00 001 00 00 006 00	

CONCEDENTE: CONCESSIONI AUTOSTRADALI LOMBARDE

CONCESSIONARIA: SOCIETÀ DI PROGETTO BREBEMI SPA

CUP E31805000390007

COLLEGAMENTO AUTOSTRADALE DI CONNESSIONE TRA LE CITTA' DI BRESCIA E MILANO

PROCEDURA AUTORIZZATIVA D. LGS 163/2006
DELIBERA C.I.P.E. DI APPROVAZIONE DEL PROGETTO DEFINITIVO N° 19/2016

INTERCONNESSIONE A35-A4 PROGETTO ESECUTIVO

I - INTERCONNESSIONE
11 - INTERCONNESSIONE A35-A4
FSAX1-BARRIERE DI SICUREZZA-RADDOPPIO CARREGGIATA LOTTO DA PROG. 0+B20+5+060
MURO DI IMBOCCO
ARMATURA - TAVOLA 2/3

PROGETTAZIONE: **interconnessione** s.c.a.r.l.

VERIFICA: **APPROVATO BDP**

IL PROGETTISTA RESPONSABILE INTEGRAZIONE PRESTAZIONI SPECIALISTICHE: **IMPRESA PIZZAROTTI e C. S.p.A.**
Dott. Ing. Roberto Pizzarotti
Ordine degli Ingegneri di Parma N. 821

IN DIRETTORE TECNICO: **IMPRESA PIZZAROTTI e C. S.p.A.**
Dott. Ing. Roberto Pizzarotti
Ordine degli Ingegneri di Bologna N. 631

I.D. IDENTIFICAZIONE ELABORATO														
NUM. IDENT.	OPERAZIONE	PROG. OPERA	TRATTO	PARTI	FOG. DOCC.	STATO	REV.	DATA	REVISIONE					
65861	04	AR	E	11	FS	AX1	00	002	00	00	A	00	LUGLIO 2016	VARIE

ELABORAZIONE PROGETTUALE		REVISIONE					
N. REV.	DESCRIZIONE	DATA	REGATTO	DATA	CONTROLLATO	DATA	APPROVATO
A	EMISSIONE	2015/08	PACENTINI	2015/08	MAZZOLI	2015/08	MAZZOLI

IL CONCEDENTE: CONCESSIONI AUTOSTRADALI LOMBARDE

IL CONCESSIONARIO: Società di Progetto BREBEMI SPA

IL PRESENTE DOCUMENTO NON POTRÀ ESSERE COPIATO, RIPRODOTTO O ALTAMENTE PUBBLICATO, IN TUTTO O IN PARTE, SENZA IL CONSENSO SCritto DELLA S.P. BREBEMI S.P.A., OGNI UTILIZZO NON AUTORIZZATO SARÀ PERSUASO A NORMA DI LEGGE. THIS DOCUMENT MAY NOT BE COPIED, REPRODUCED OR PUBLISHED, EITHER IN PART OR IN ITS ENTIRETY, WITHOUT THE WRITTEN PERMISSION OF S.P. BREBEMI S.P.A., UNAUTHORIZED USE WILL BE PROSECUTED BY LAW.