
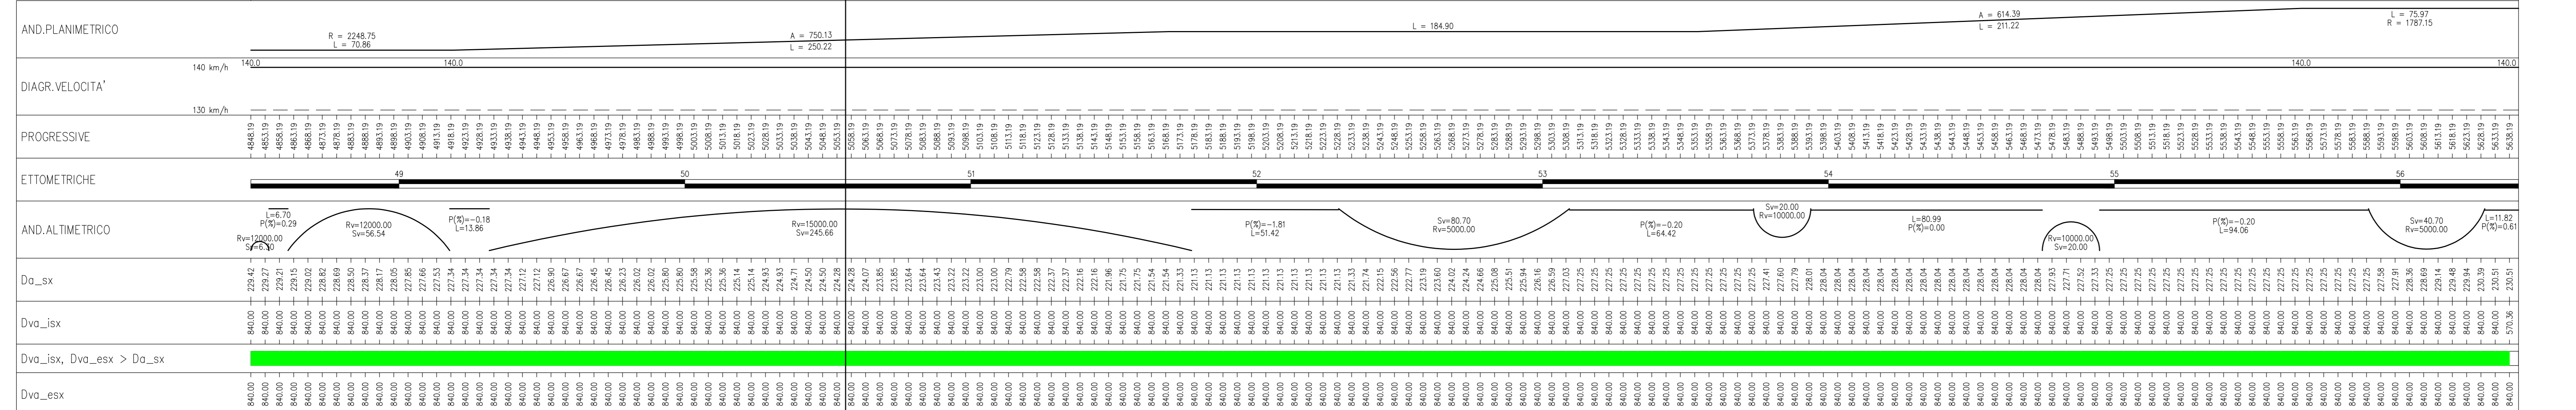
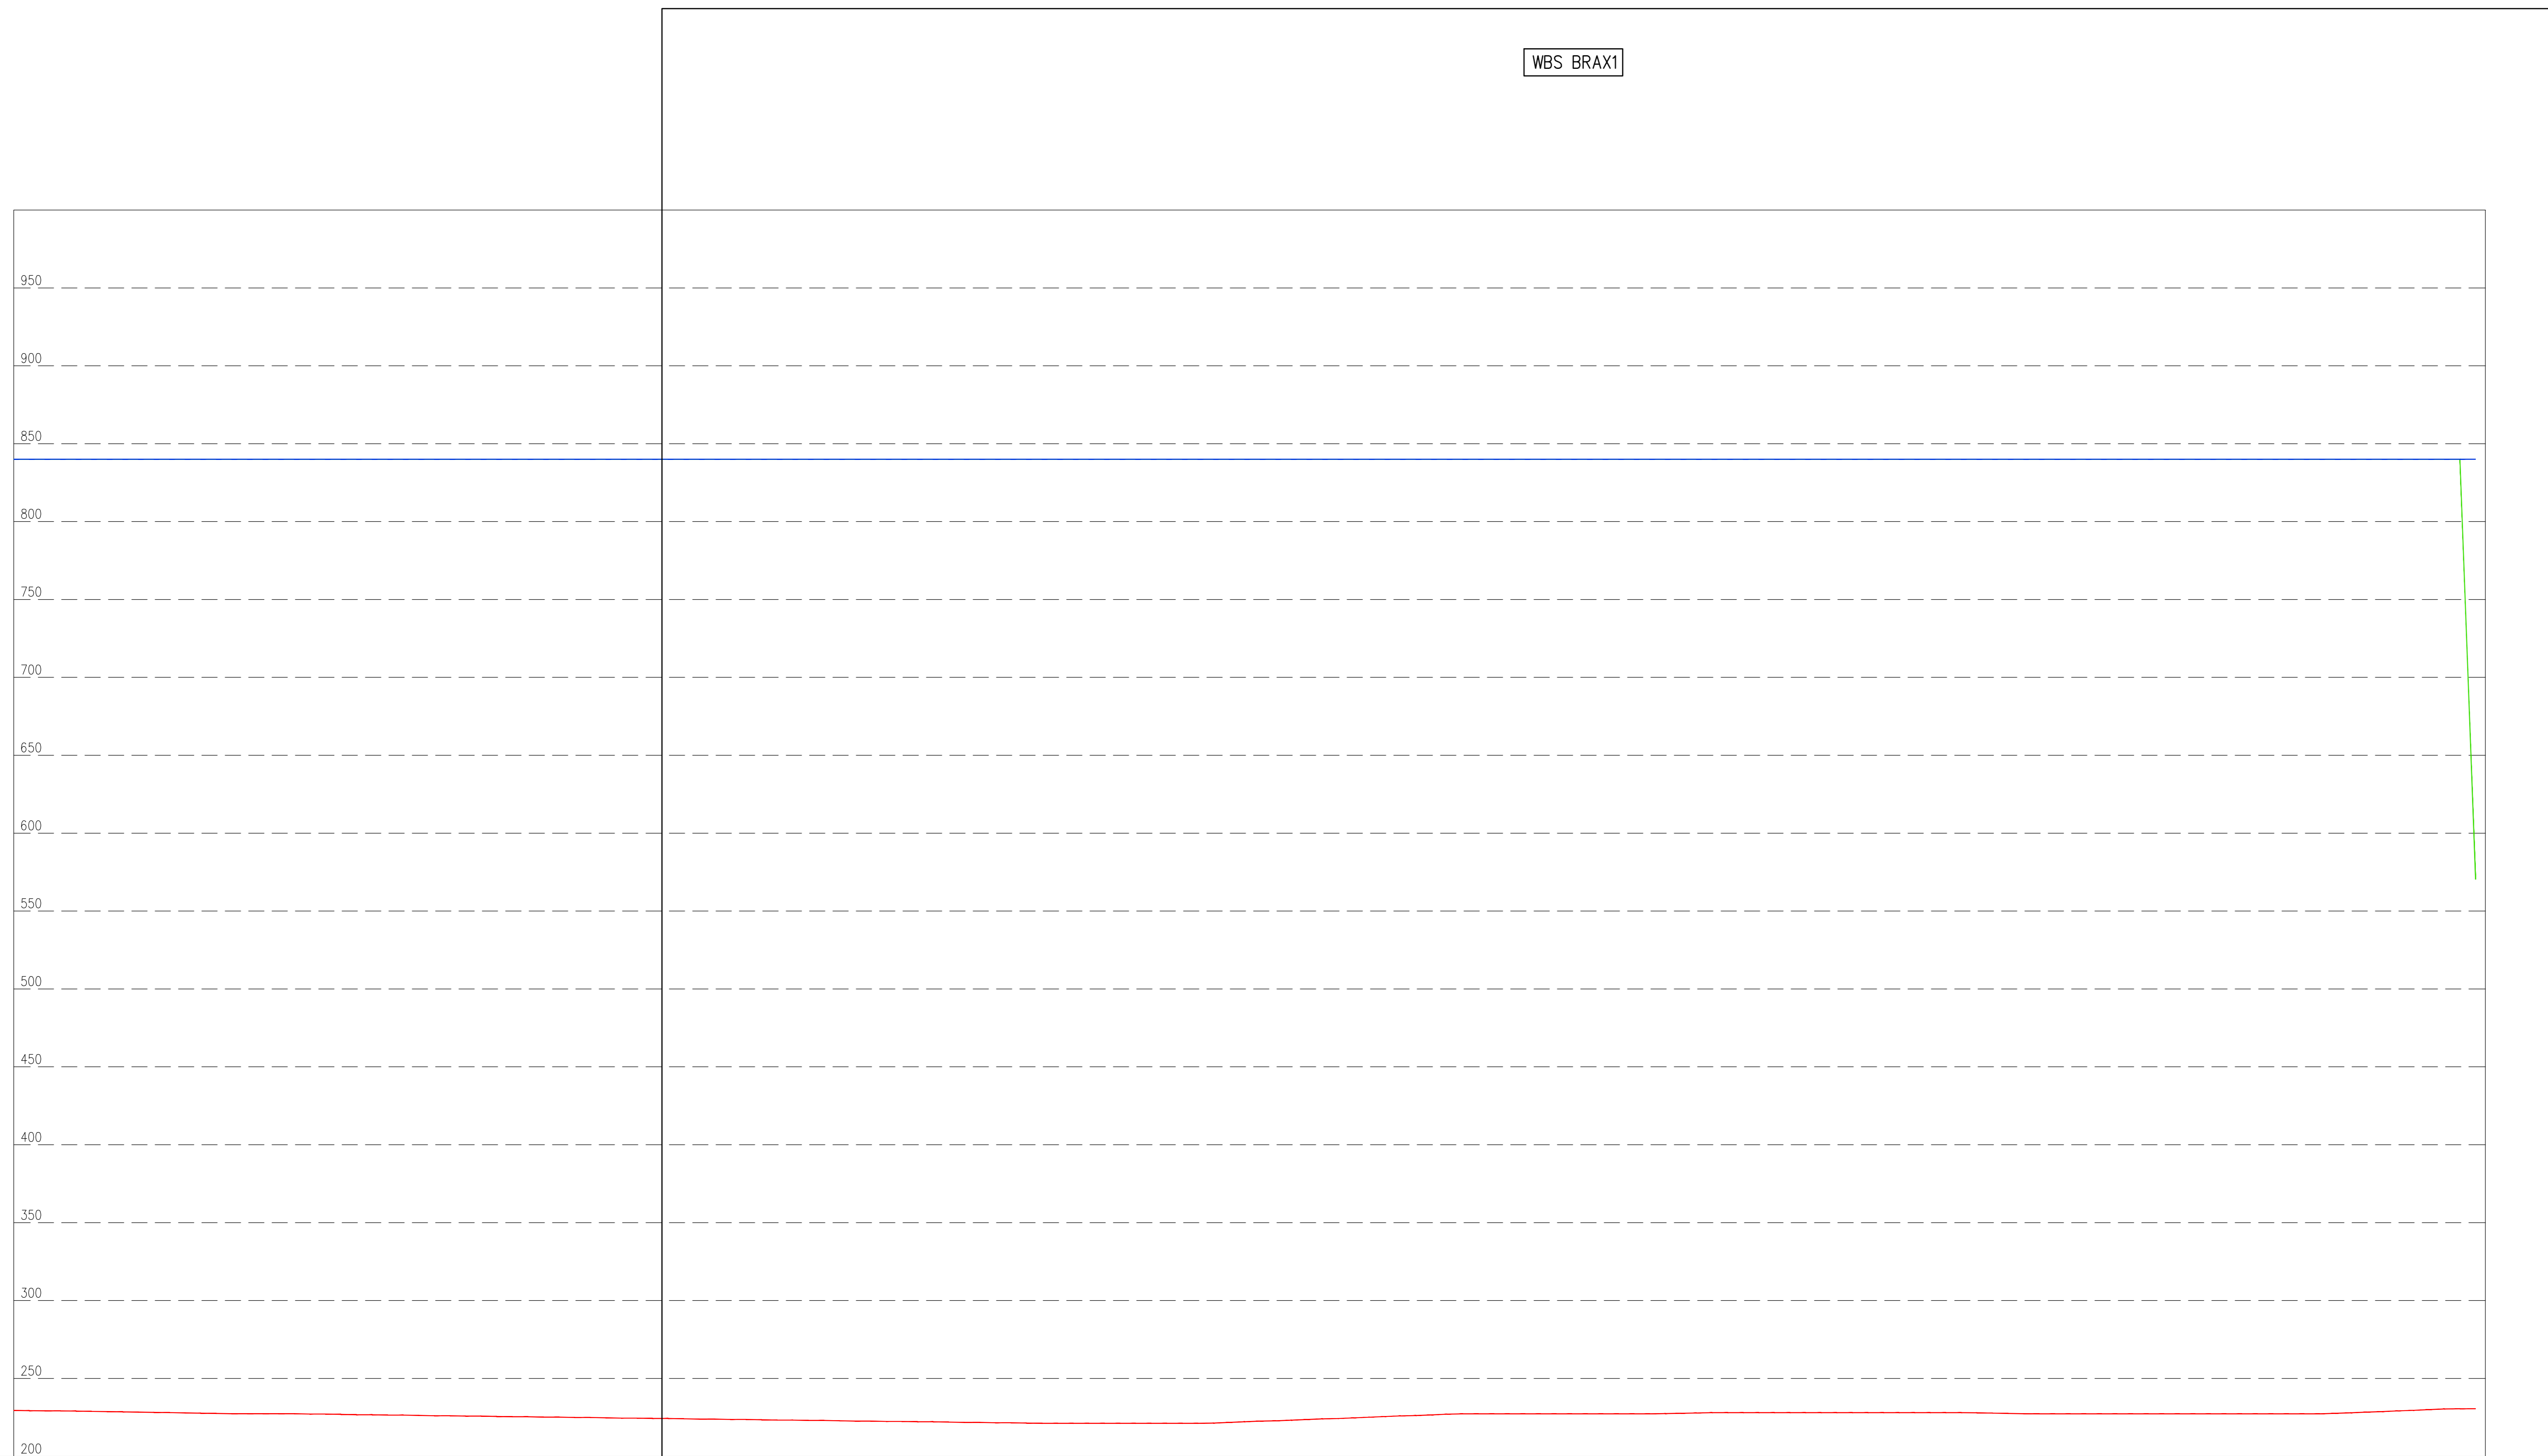


DIAGRAMMA DI VISIBILITA'  
Scala X 1: 1000.000  
Scala Y 1: 2000.000

RAMO BREBEMI  
DIREZIONE MILANO

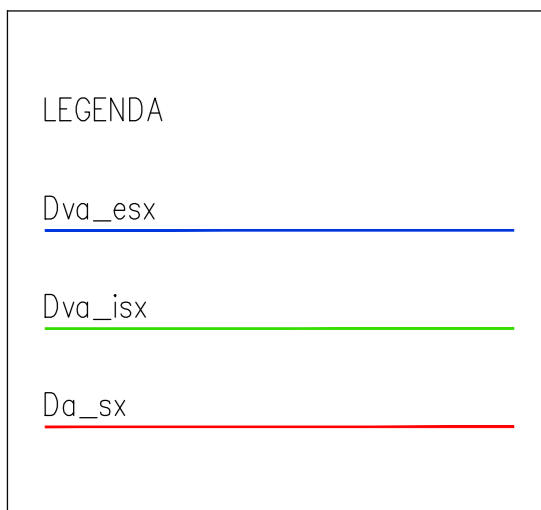

NOTE

LEGENDA

CARATTERISTICHE DEI MATERIALI

Project information block including logos for CONCESSIONARIA (BREBEMI SPA) and CONCESSIONE (CONCESSIONI AUTOSTRADALI LOMBARDE), project title 'COLLEGAMENTO AUTOSTRADALE DI CONNESSIONE TRA LE CITA' DI BRESCIA E MILANO', and various technical and administrative details.

APPROVATO BDT