


DIAGRAMMA DI VISIBILITA'  
Scala X 1: 1000.000  
Scala Y 1: 2000.000

RAMO BREBEMI  
DIREZIONE BRESCIA

LEGENDA

- Dva\_idx
- Dva\_edx
- Da\_dx

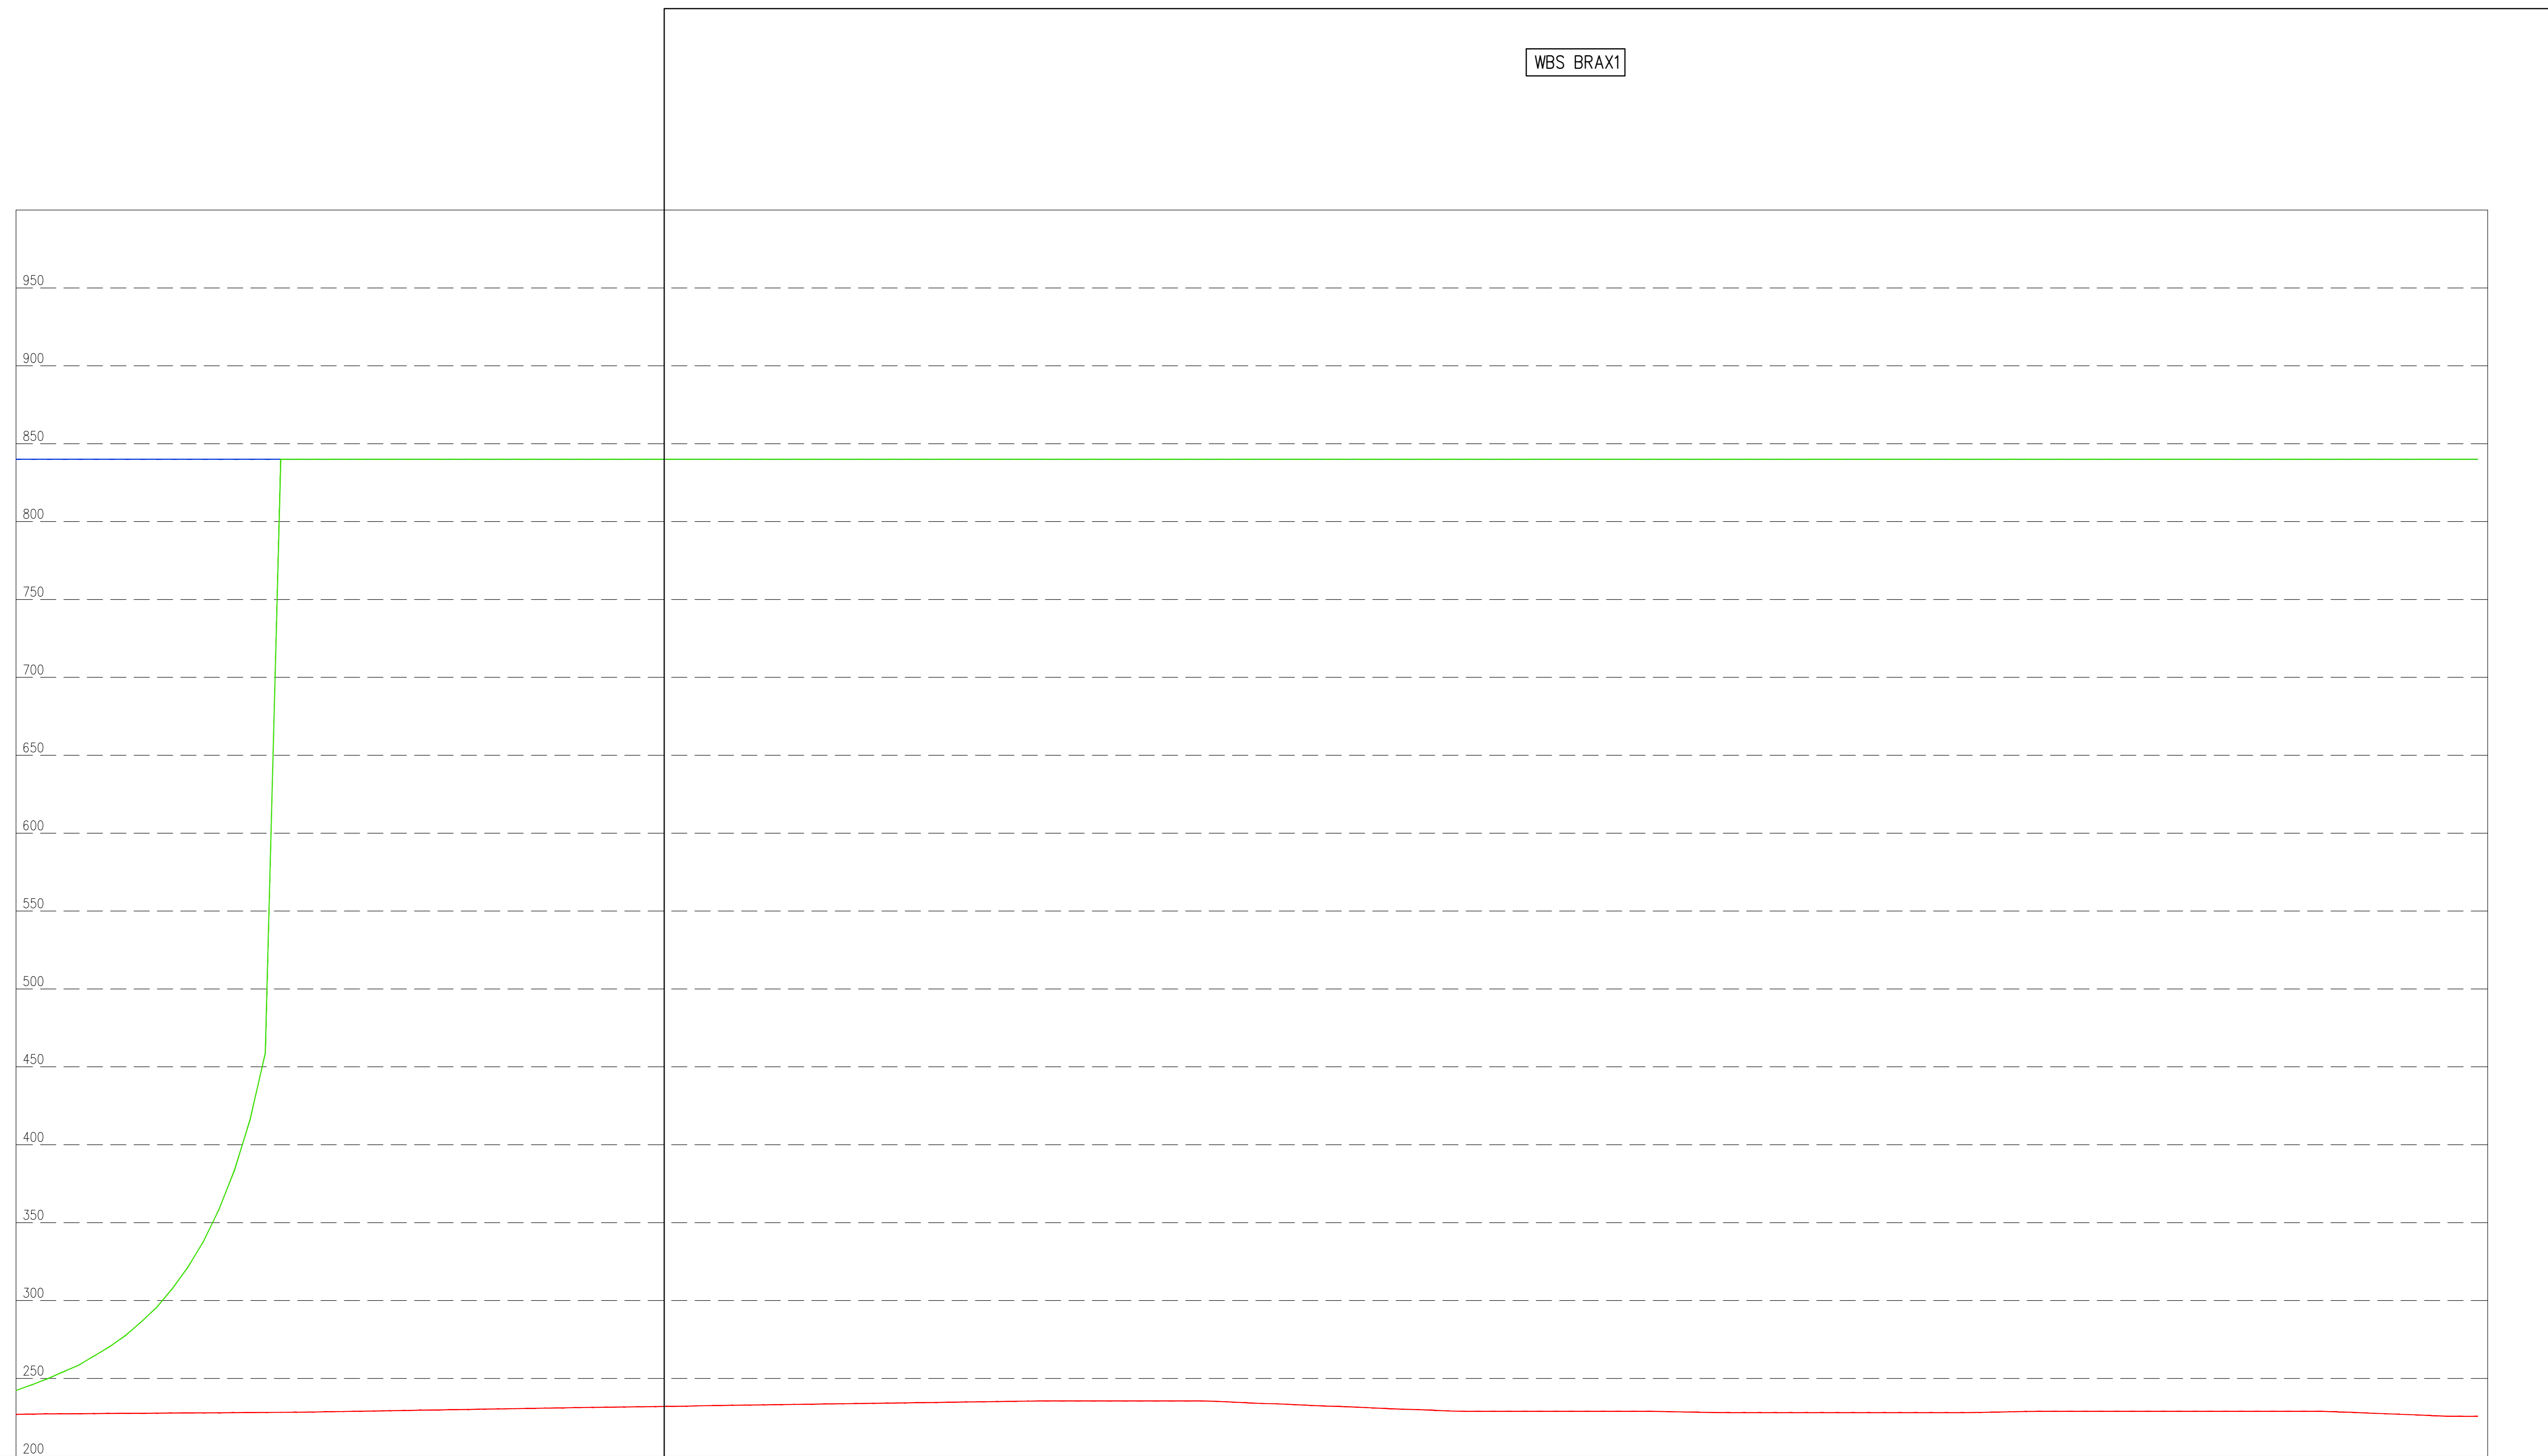

AND.PLANIMETRICO	R = 2245,75 L = 70,86		A = 750,13 L = 250,22		A = 154,90		A = 614,39 L = 211,42		L = 75,97 R = 1197,15	
DIAGR.VELOCITA'	140 km/h		140 km/h		140 km/h		140 km/h		140 km/h	
PROGRESSIVE	4848,19	4852,19	4856,19	4860,19	4864,19	4868,19	4872,19	4876,19	4880,19	4884,19
ETTOMETRICHE	49		50		51		52		53	
AND.ALTIMETRICO	R=11999,00 Sv=18,80		R=29775,00 Sv=80,23		R=10000,00 Sv=94,49		P(%)=-0,86 L=4,20		R=10000,00 Sv=143,62	
Da_dx	242,28	242,85	243,42	243,99	244,56	245,13	245,70	246,27	246,84	247,41
Dva_edx	840,00	840,00	840,00	840,00	840,00	840,00	840,00	840,00	840,00	840,00
Dva_idx	242,28	242,85	243,42	243,99	244,56	245,13	245,70	246,27	246,84	247,41

NOTE

LEGENDA

CARATTERISTICHE DEI MATERIALI

CONCEDENTE: CONCESSIONI AUTOSTRADALI LOMBARDE

CONCESSIONARIA: SOCIETA' DI PROGETTO BREBEMI SPA

CUP E31B05000390007

**COLLEGAMENTO AUTOSTRADALE DI CONNESSIONE TRA LE CITA' DI BRESCIA E MILANO**

PROCEDURA AUTORIZZATIVA D. LGS 153/2006  
DELIBERA C.I.P.E. DI APPROVAZIONE DEL PROGETTO DEFINITIVO N° 19/2016

**INTERCONNESSIONE A35-A4 PROGETTO ESECUTIVO**

I-INTERCONNESSIONE  
I1-INTERCONNESSIONE A35-A4  
BRAX1 - BARRIERA DI TRAVAGLIATO  
RAMO BBM

DIAGRAMMA DI VISUALE LIBERA E DI VELOCITA' - DIREZIONE BS

PROGETTAZIONE: **interconnessione** s.p.a.

IL PROGETTISTA RESPONSABILE INDIRIZIONE: **MIRSA PIZZOTTI & C. S.p.A.**  
Prestazioni Specifiche: **MIRSA PIZZOTTI & C. S.p.A.**  
Via: Via Vercelli, 10 - 20134 Milano  
Ordine degli Ingegneri di Parma N. 821

IN DIRETTORE TECNICO: **MIRSA PIZZOTTI & C. S.p.A.**  
Via: Via Vercelli, 10 - 20134 Milano  
Ordine degli Ingegneri di Parma N. 821

VERIFICA: **APPROVATO BDT**

I.D.		IDENTIFICAZIONE ELABORATO										DATA				
65873	04	PR	E	I1	BR	AX1	00	00	003	00	A	00	00	00	00	00

ELABORAZIONE PROGETTUALE		REVISIONE											
NO.	REV.	DESCRIZIONE	DATA	REDAZIONE	DATA	CONTROLLATO	DATA	APPROVATO	DATA	APPROVATO	DATA	APPROVATO	DATA

IL CONCEDENTE: CONCESSIONI AUTOSTRADALI LOMBARDE

IL CONCESSIONARIO: SOCIETA' DI PROGETTO BREBEMI SPA