PROFILO BBM

SEZIONE BBM-19

PROGRESSIVA 5169.28

USURA	
AU1	0.90 m²
BASE	
BA1	3.88 m²
BINDER	
BI1	1.28 m²
BONIFICA	
BO1	0.06 m²
MISTO CEMENTATO	
CE1	1.73 m²
CE2	1.38 m²
Totale:	3.11 m²
DEMOLIZIONE PAVIMENTAZIONE	
DP1	2.48 m²
DP2	2.07 m²
Totale:	4.55 m²
RILEVATO	
RI1	4.33 m²
SCAVO	
SC1	3.95 m²
SC2	0.79 m²
Totale:	4.74 m²
GRADONATURA	
gr1	4.44 m
SCOTICO	
sc1	4.24 m

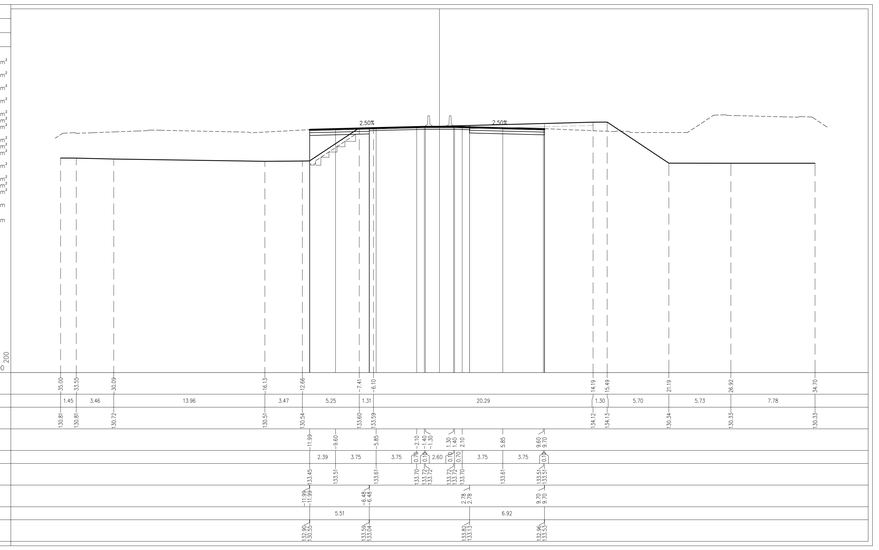

PROFILO BBM

SEZIONE BBM-22

PROGRESSIVA 5228.19

USURA	
AU1	1.17 m²
BASE	
BA1	5.52 m²
BINDER	
BI1	1.78 m²
BONIFICA	
BO1	0.89 m²
MISTO CEMENTATO	
CE1	2.59 m²
CE2	2.67 m²
Totale:	5.26 m²
DEMOLIZIONE PAVIMENTAZIONE	
DP1	2.41 m²
DP2	2.72 m²
Totale:	5.13 m²
RILEVATO ARGINELLI	
RA1	0.30 m²
RILEVATO	
RI1	10.23 m²
SCAVO	
SC1	6.23 m²
SC2	0.98 m²
Totale:	7.21 m²
VEGETALE SCARPATE	
VE1	1.43 m²
GRADONATURA	
gr1	2.44 m
IDROSEMINA	
id1	2.51 m
SCOTICO	
sc1	11.00 m

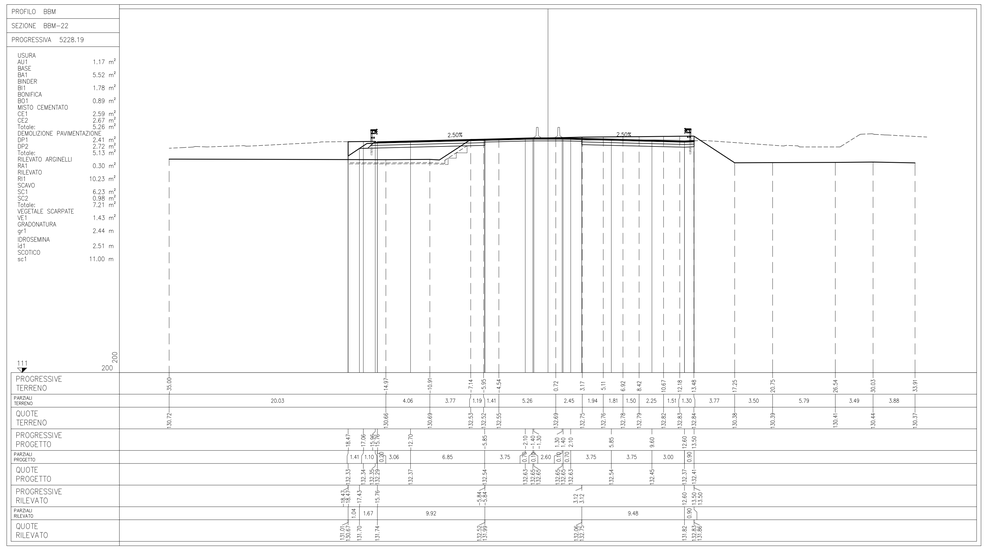

PROFILO BBM

SEZIONE BBM-20

PROGRESSIVA 5188.19

USURA	
AU1	0.92 m²
BASE	
BA1	4.21 m²
BINDER	
BI1	1.38 m²
BONIFICA	
BO1	0.32 m²
MISTO CEMENTATO	
CE1	1.90 m²
CE2	1.90 m²
Totale:	3.80 m²
DEMOLIZIONE PAVIMENTAZIONE	
DP1	2.12 m²
DP2	2.34 m²
Totale:	4.46 m²
RILEVATO	
RI1	6.85 m²
SCAVO	
SC1	4.41 m²
SC2	1.02 m²
Totale:	5.43 m²
GRADONATURA	
gr1	3.39 m
SCOTICO	
sc1	5.96 m

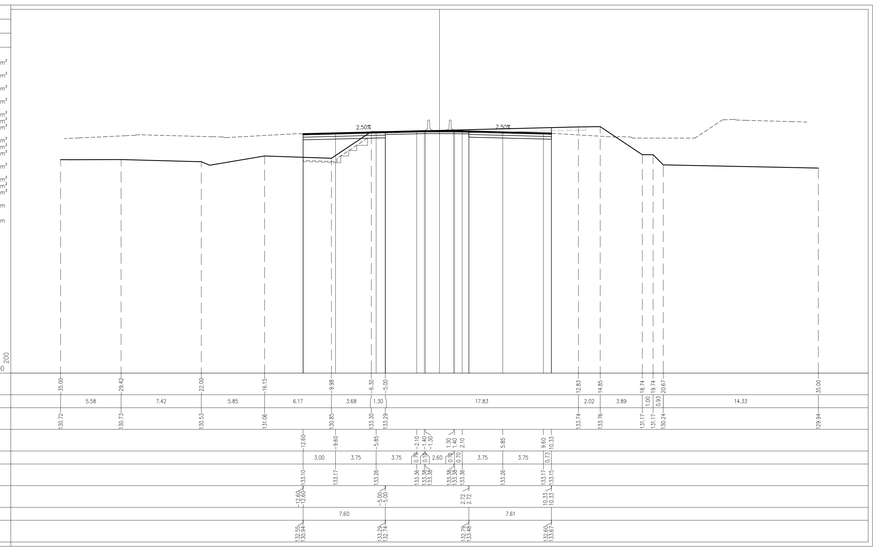

PROFILO BBM

SEZIONE BBM-21

PROGRESSIVA 5208.19

USURA	
AU1	1.00 m²
BASE	
BA1	4.70 m²
BINDER	
BI1	1.54 m²
BONIFICA	
BO1	0.63 m²
MISTO CEMENTATO	
CE1	2.14 m²
CE2	2.43 m²
Totale:	4.57 m²
DEMOLIZIONE PAVIMENTAZIONE	
DP1	2.61 m²
DP2	2.94 m²
Totale:	5.16 m²
RILEVATO ARGINELLI	
RA1	0.30 m²
RILEVATO	
RI1	7.21 m²
SCAVO	
SC1	6.12 m²
SC2	1.05 m²
Totale:	7.17 m²
VEGETALE SCARPATE	
VE1	0.52 m²
GRADONATURA	
gr1	2.14 m
IDROSEMINA	
id1	1.64 m
SCOTICO	
sc1	7.94 m

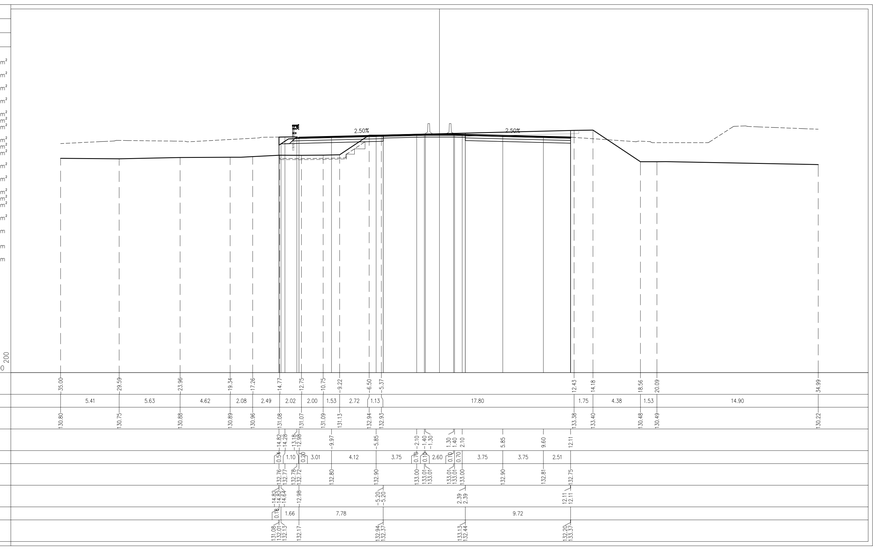

ELABORATI DI RIFERIMENTO

DESCRIZIONE	CODICE

NOTE

LEGENDA

CARATTERISTICHE DEI MATERIALI

CONCEDENTE

CONCESSIONI AUTOSTRADALI LOMBARDE

CONCESSIONARIA

SOCIETÀ DI PROGETTO BREBEMI SPA

CUP E31B05000390007

COLLEGAMENTO AUTOSTRADALE DI CONNESSIONE TRA LE CITTA' DI BRESCIA E MILANO

PROCEDURA AUTORIZZATIVA D. LGS 163/2006
DELIBERA C.I.P.E. DI APPROVAZIONE DEL PROGETTO DEFINITIVO N° 19/2016

INTERCONNESSIONE A35-A4 PROGETTO ESECUTIVO

I-INTERCONNESSIONE

I1-INTERCONNESSIONE A35-A4

BRAX1 - BARRIERA DI TRAVAGLIATO

RAMO BBM

SEZIONI TRASVERSALI - TAVOLA 2/11

PROGETTAZIONE:

interconnessione SCARL

IL PROGETTISTA RESPONSABILE INTEGRAZIONE PRESTAZIONI SPECIALISTICHE
IMPRESA PIZZAROTTI e C. S.p.A.
(Dott. Ing. Valerio Barozzi)
Ordine degli Ingegneri di Parma N. 821

IL DIRETTORE TECNICO
IMPRESA PIZZAROTTI e C. S.p.A.
(Dott. Ing. Gabriele Del Bozzo)
Ordine degli Ingegneri di Modena N. 631

VERIFICA :

APPROVATO SDF

| I.D. | | |