
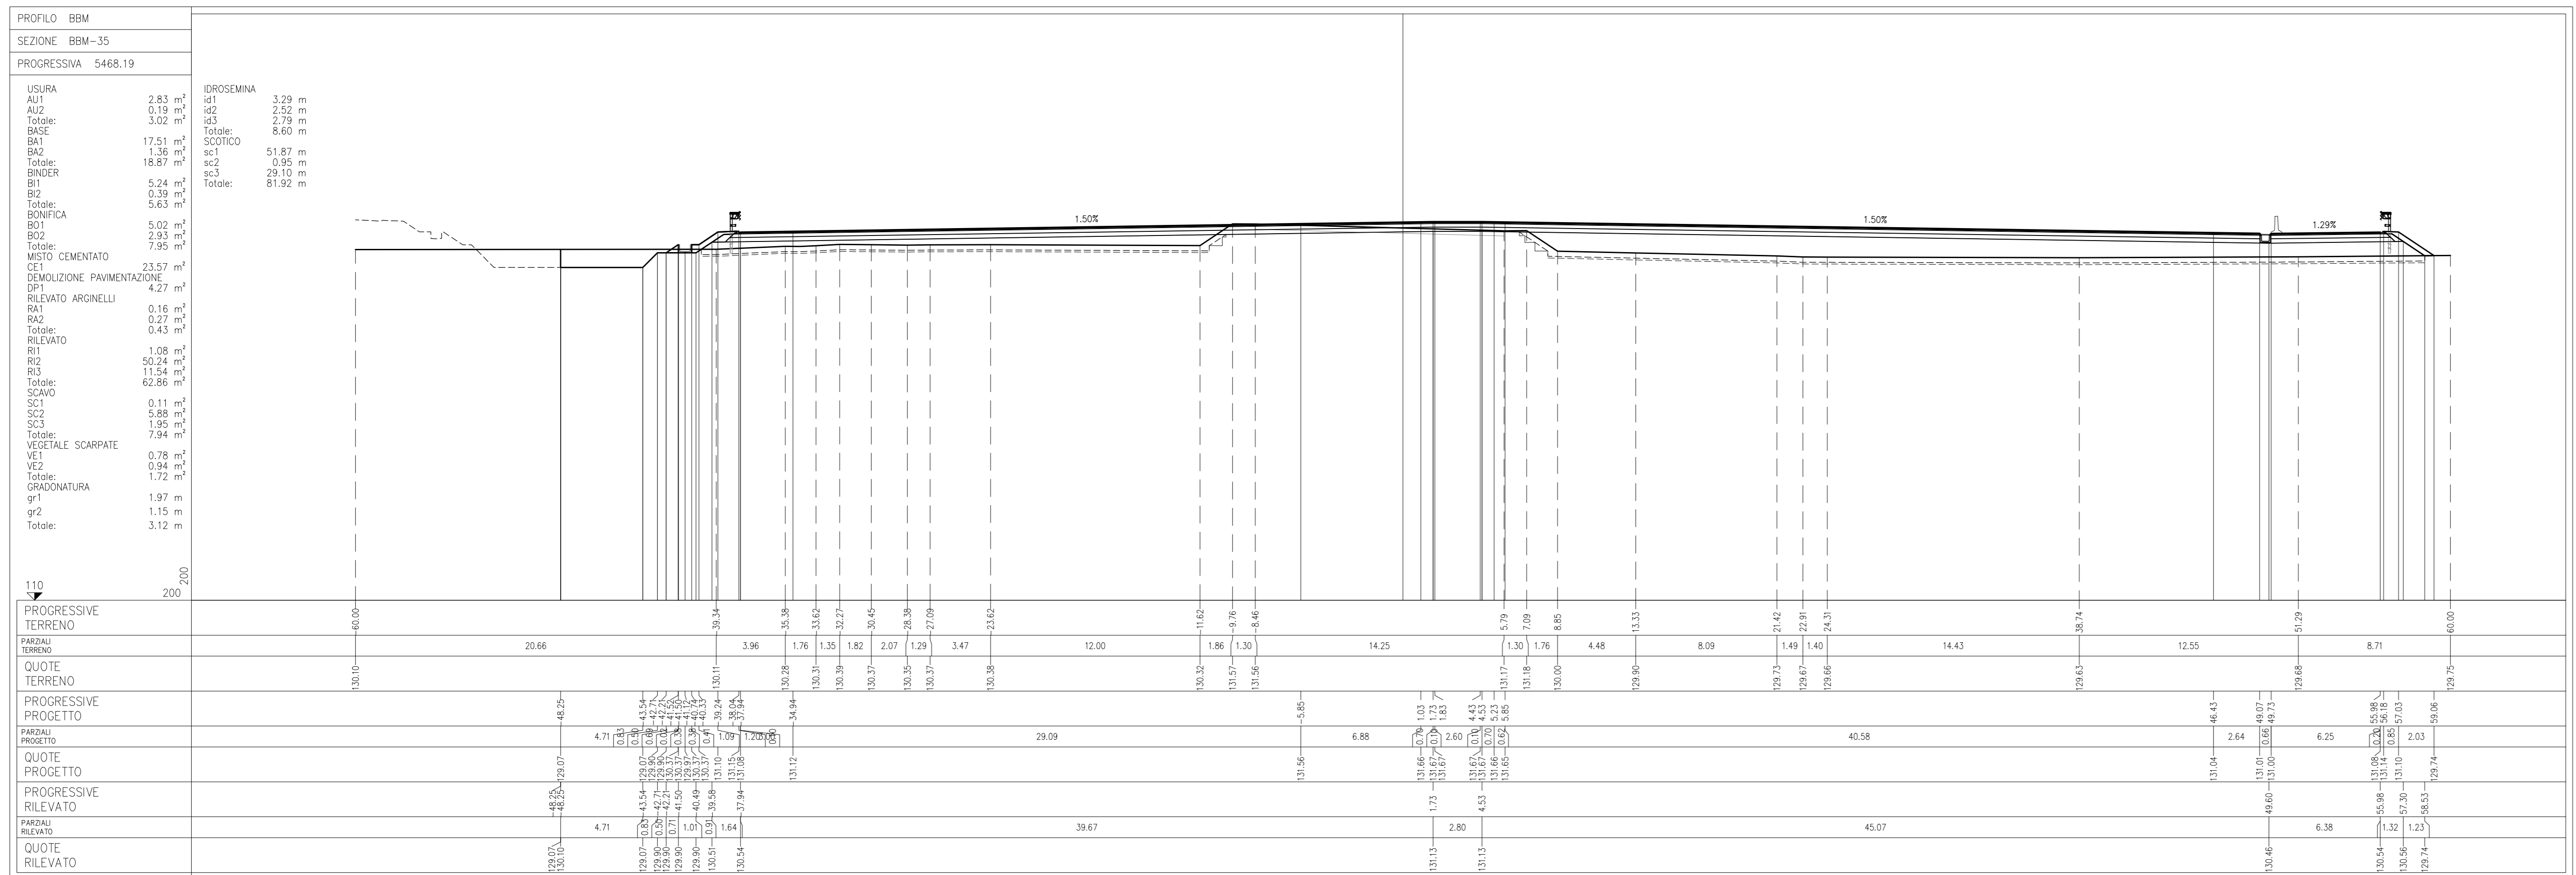


NOTE

LEGENDA

CARATTERISTICHE DEI MATERIALI

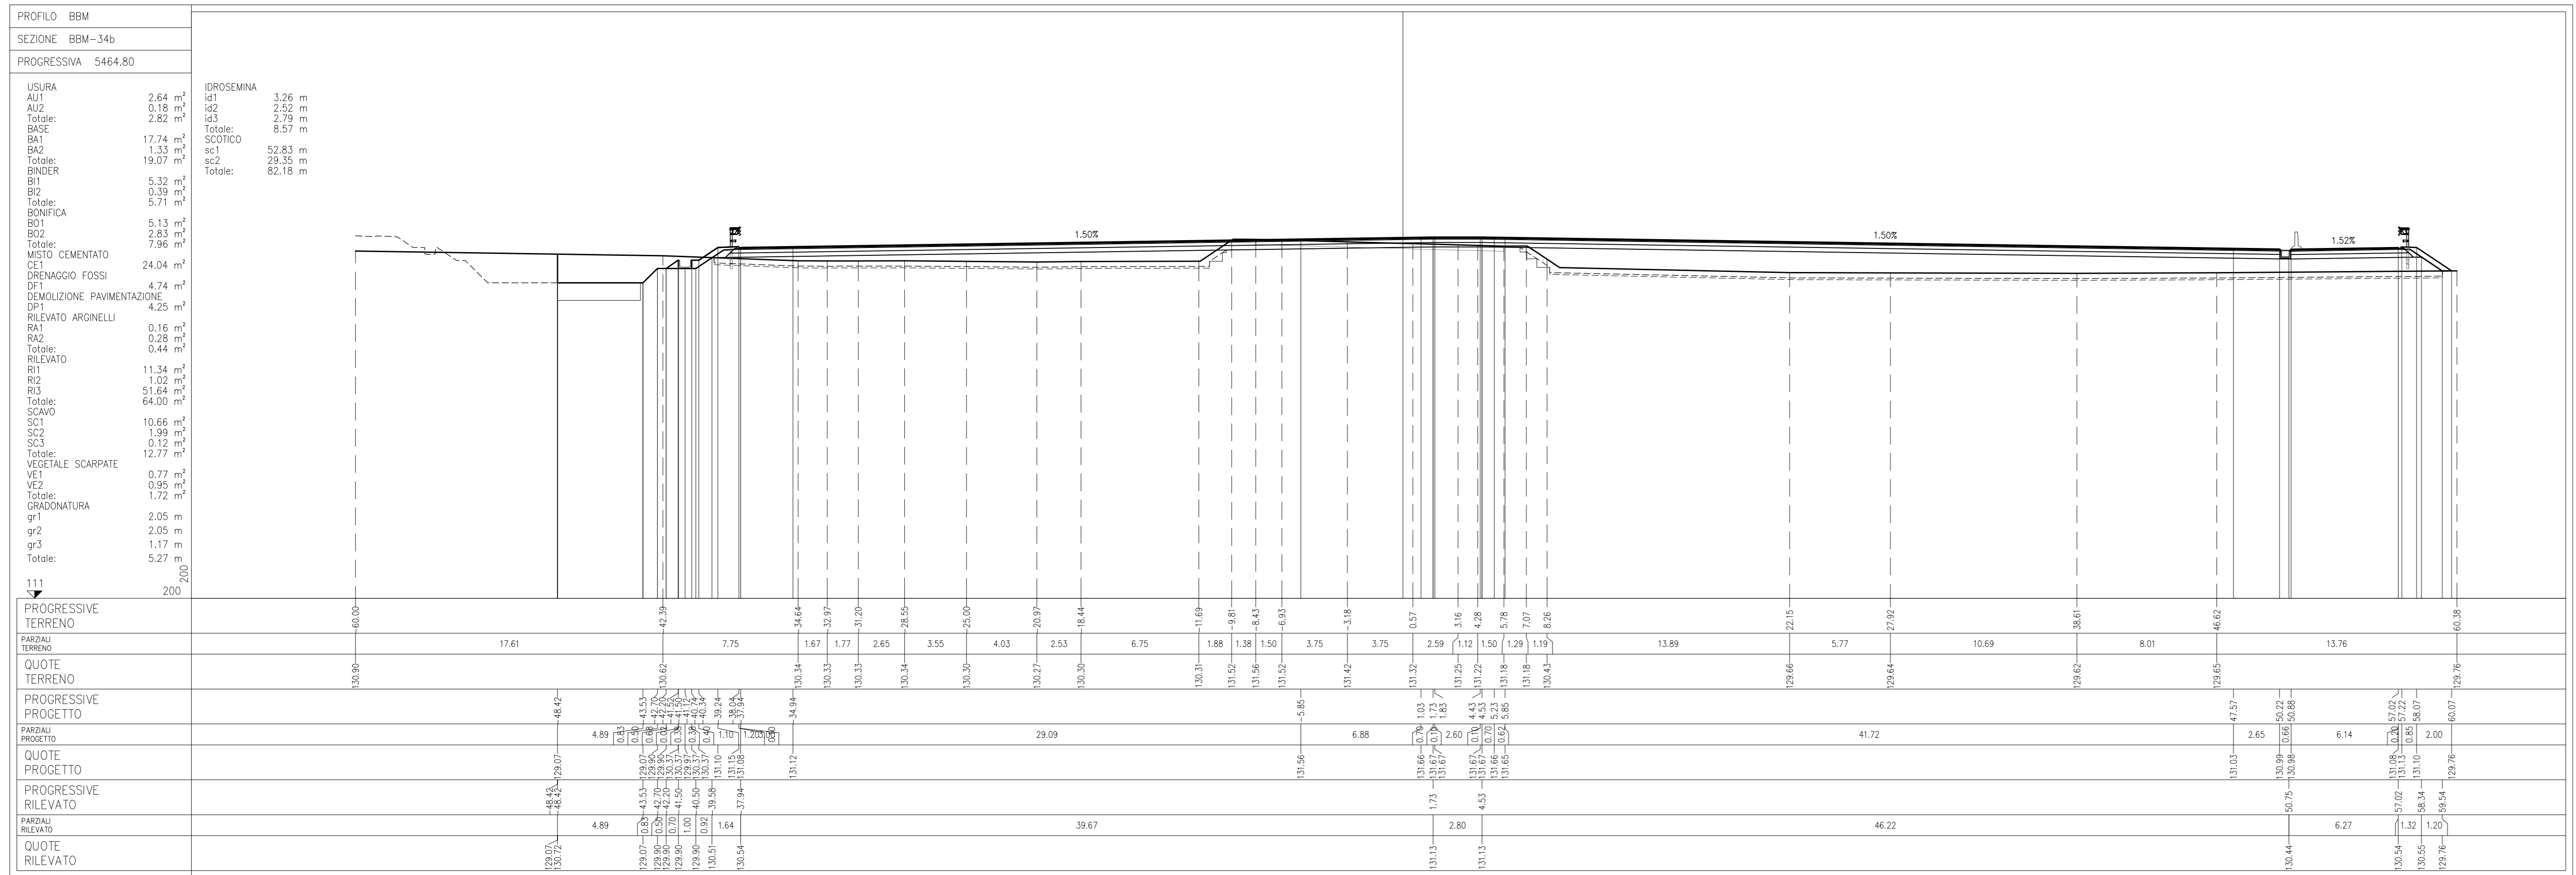

CONCEDENTE
CONCESSIONARIA
CUP E3180500390007
COLLEGAMENTO AUTOSTRADALE DI CONNESSIONE TRA LE CITTÀ DI BRESCIA E MILANO
PROCEDURA AUTORIZZATIVA D. LGS 163/2006
DELIBERA C.I.P.E. DI APPROVAZIONE DEL PROGETTO DEFINITIVO N° 19/2016
INTERCONNESSIONE A35-A4
PROGETTO ESECUTIVO
I-INTERCONNESSIONE
II-INTERCONNESSIONE A35-A4
BRAX1 - BARRIERA DI TRAVAGLIATO
RAMO BBM
SEZIONI TRASVERSALI - TAVOLA B/11
PROGETTAZIONE: **interconnessione**
VERIFICA: **APPROVATO BDT**
IL PROGETTO È RESPONSABILE INGEGNERE
PRESSIONE OPERAZIONE
MIRSA PIZZOTTI & C. S.p.A.
MIRSA PIZZOTTI & C. S.p.A.
IN DIRETTORE TECNICO
MIRSA PIZZOTTI & C. S.p.A.
S.p.A. - Via Venezia, 20 - 25100 Brescia
Ordine degli Ingegneri di Parma N. 621
IL CONCEDENTE
IL CONCESSIONARIO

I.D.	65681	04	SZ	E	I1	BR	AX1	00	00	008	00	A	00	00
------	-------	----	----	---	----	----	-----	----	----	-----	----	---	----	----

ELABORAZIONE PROGETTUALE
IL PROGETTO È
PRENTI INGENGER s.r.l.
Via Venezia, 20 - 25100 Brescia
Ordine degli Ingegneri di Parma N. 4157

REVISIONE		DATA	REDAZIONE	DATA	APPROVAZIONE	DATA
1	REVISIONE					