ENTRATA

BIGLIETTO+TLP+T.E. | BIGLIETTO+TLP | BIGLIETTO+TLP | TLP

SEMAFORO DI INGRESSO

Per andamento quote altimetriche vedere progetto stradale

PISTA T.E. | PISTA 1 | PISTA 2 | PISTA 3 | PISTA 4 | PISTA 5 | PISTA 6 | PISTA 7 | PISTA 8 | PISTA 9 | PISTA T.E.

giunti di dilatazione

Parapetto metallico L=6.00m

Parapetto metallico L=24.00m

Parapetto metallico L=23.00m

Pressione Positiva di Esercizio

Pompone Reversi

ISOLA 1 | ISOLA 2 | ISOLA 3 | ISOLA 4 | ISOLA 5 | ISOLA 6 | ISOLA 7 | ISOLA 8 | ISOLA 9 | ISOLA 10

ASSE PISTA

ACCESSO SUD

TLP | TLP | VIACARD+TLP | VIACARD+TLP | VIACARD+CASH +MANUALE | VIACARD+CASH +MANUALE | PISTA DEDICATA T.E.

USCITA

DETTAGLIO 4
giunto di dilatazione

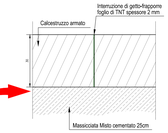

DETTAGLIO 1 - stratigrafia piste

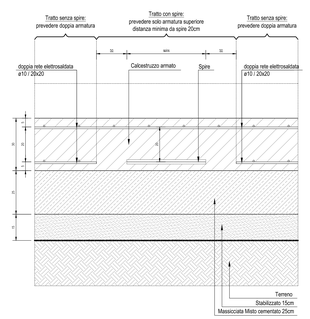

DETTAGLIO 2
stratigrafia piazzale

DETTAGLIO 3 - stratigrafia marciapiedi

N.B. prevedere opportuni giunti di dilatazione nel massetto

ELABORATI DI RIFERIMENTO

DESCRIZIONE	CODICE

NOTE

Pavimento interno edificio = quota relativa ±0.00 = quota assoluta 129.85 mt s.l.m.

1. Questo disegno deve essere letto con gli elaborati (disegni e specifiche) del Progetto Esecutivo Strutturale, Impiantistico e della Sicurezza Antincendio.

2. In caso di divergenza fra quote scritte e dimensioni direttamente misurate sugli elaborati, le quote scritte sono sempre prevalenti.

3. In caso di divergenza fra differenti elaborati di progetto, prevalgono sempre i disegni di maggiore dettaglio (nell'ordine, scala 1/1, 1/5, 1/20, 1/50 etc).

Per dettagli riguardanti gli allestimenti delle piste vedere elaborati specifici

Per andamento altimetrico di piste e isole vedere elaborati specifici

Per stratigrafia in corrispondenza del tunnel vedere dettaglio nel progetto strutturale tav.18934-BR001-C01

LEGENDA

PAVIMENTAZIONI

- TAPPETINO D'USURA
- BINDER
- TOUT–VENANT BITUMATO
- MASSICCIATA MISTO CEMENTATO
- STABILIZZATO
- CALCESTRUZZO ARMATO
- ALLETTAMENTO DI SABBIA NON CALCAREA
- MISTO GRANULARE
- PAVIMENTAZIONE IN CALCESTRUZZO PISTE
- PAVIMENTAZIONE IN CALCESTRUZZO ISOLE
- FOGLIO DI TNT SPESSORE 2 mm

Pozzetto ispezione/insalita cavi (50x50xvar(p)) prevedere lamiera anti-scivolo di chiusura

Pozzetto ispezione cavi (40x40x60(p)) prevedere lamiera anti-scivolo di chiusura

DETTAGLIO 1 stratigrafia piste
DETTAGLIO 2 stratigrafia piazzale
DETTAGLIO 3 stratigrafia marciapiedi

MURATURE

- MURATURA IN CLS
- MURATURA PORTANTE IN BLOCCHI IN CLS (nei locali tecnici prevedere finitura liscia e vista)

QUOTE ALTIMETRICHE

- QUOTA AL FINITO
- QUOTA AL RUSTICO

CARATTERISTICHE DEI MATERIALI

CONCEDENTE: CONCESSIONI AUTOSTRADALI LOMBARDE

CONCESSIONARIA: Società di Progetto BRESCIA MILANO SPA

CUP E31B05000390007

COLLEGAMENTO AUTOSTRADALE DI CONNESSIONE TRA LE CITTA' DI BRESCIA E MILANO

Procedura Autorizzativa D. Lgs 163/2006
Delibera C.I.P.E. di Approvazione del Progetto Definitivo n° 19/2016

INTERCONNESSIONE A35-A4 PROGETTO ESECUTIVO

I - INTERCONNESSIONE
I1 - INTERCONNESSIONE A35-A4
BRAX1 - Barriera di Travagliato
PROGETTO ARCHITETTONICO
PIANTA PIANO TERRA

PROGETTAZIONE: interconnessione SCARL

IL PROGETTISTA RESPONSABILE INTEGRAZIONE PRESTAZIONI SPECIALISTICHE
IMPRESA PIZZAROTTI & C. S.p.A.
(dott. ing. Vittorio Bertola)
Ordine degli Ingegneri di Parma N. 821

IL DIRETTORE TECNICO
IMPRESA PIZZAROTTI & C. S.p.A.
(dott. ing. Davide Zin)
Ordine degli Ingegneri di Parma N. 631

VERIFICA :

APPROVATO SDP

I.D.	IDENTIFICAZIONE ELABORATO																DATA
	PROGR.	LOTTO	FASE	ENTE	TIPO	UOF	ANNO	SETTORE	OPERA/TRATTO	TIPO ELAB.	NUM. ELAB.	REV.	SCALA: 1:100
65916	04	PL	E	I	I1	BR	AX1	00	00	011	00	A	00	FORMATO:	A1

ELABORAZIONE PROGETTUALE	REVISIONE							
	N.	REV.	DESCRIZIONE	DATA	REDATTO	DATA	CONTROLLATO	DATA	APPROVATO
IL PROGETTISTA: PIZZAROTTI & C. S.p.A. (dott. ing. Vittorio Bertola) Ordine degli Ingegneri di Bologna N. 4152	0	00	EMISSIONE	29/12/15	PIZZOTTA	29/12/15	PIZZOTTA	29/12/15	PIZZOTTA

IL CONCEDENTE: CONCESSIONI AUTOSTRADALI LOMBARDE

IL CONCESSIONARIO: Società di Progetto BRESCIA MILANO SCpA

IL PRESENTE DOCUMENTO NON POTRA' ESSERE COPIATO, RIPRODOTTO O RUMORE PUBBLICATO, IN TUTTO O IN PARTE, SENZA IL CONSENSO SCRITTO DELLA SAP BRESCIA S.P.A., SARA' UTILIZZATO NEI RISPETTIVI AMBITI PROFESSIONALI E NORME DI LEGGE
THIS DOCUMENT MAY NOT BE COPIED, REPRODUCED OR PUBLISHED, EITHER IN THE ENTIRETY OR IN PART, WITHOUT THE WRITTEN PERMISSION OF SAP BRESCIA S.P.A., SHALL BE USED FOR THE RESPECTIVE PROFESSIONAL AND LEGAL PURPOSES.