

NOTE

- Pavimento interno edificio = quota relativa ±0.00 = quota assoluta 131.43 mt s.l.m.
- Questo disegno deve essere letto con gli elaborati (disegni e specifiche) del Progetto Esecutivo Strutturale, Impiantistico e della Sicurezza Antincendio.
  - In caso di divergenza fra quote scritte e dimensioni direttamente misurate sugli elaborati, le quote scritte sono sempre prevalenti.
  - In caso di divergenza fra differenti elaborati di progetto, prevalgono sempre i disegni di maggiore dettaglio (nell'ordine, scala 1/1, 1/5, 1/20, 1/50 etc.).

LEGENDA

CARATTERISTICHE DEI MATERIALI

CONCEDENTE: CONCESSIONARI: SOCIETÀ DI PROGETTO: BREBEMI SPA

CUP E31805000390007

**COLLEGAMENTO AUTOSTRADALE DI CONNESSIONE TRA LE CITTÀ DI BRESCIA E MILANO**

PROCEDURA AUTORIZZATIVA D. LGS 163/2006 DELIBERA C.I.P.E. DI APPROVAZIONE DEL PROGETTO DEFINITIVO N° 19/2016

**INTERCONNESSIONE A35-A4 PROGETTO ESECUTIVO**

**I - INTERCONNESSIONE II - INTERCONNESSIONE A35-A4 BRAX1 - BARRIERA DI TRAVALLI PROGETTO ARCHITETTONICO**

**COPERTURA METALLICA - DETTAGLI COMPENETRAZIONE E DISTACCO**

PROGETTAZIONE: VERIFICA:


**interconnessione** IN DIRETTORE TECNICO: MIRIAM PIZZOTTI & C. S.p.A. (Cap. Ing. Giancarlo Bacci) Ordine degli Ingegneri di Parma N. 821

IL PROGETTISTA RESPONSABILE INTERAGAZIONE: PRESSIONE SPECIFICAZIONE: MIRIAM PIZZOTTI & C. S.p.A. (Cap. Ing. Giancarlo Bacci) Ordine degli Ingegneri di Parma N. 821

I.D.		IDENTIFICAZIONE ELABORATO										
NUMERO	DATA	PROV.	CITTA'	STRADA	PROVA							
65933	04	PA	E	I1	BR	AX1	00	00	002	00	A	00

ELABORAZIONE PROGETTUALE		REVISIONE									
NO.	DATA	DESCRIZIONE	DATA	REDAZIONE	DATA	ESTRINSECO	DATA	APPROVATO	DATA	APPROVATO	DATA
1											


IL CONCEDENTE: CONCESSIONARI: SOCIETÀ DI PROGETTO: BREBEMI SPA

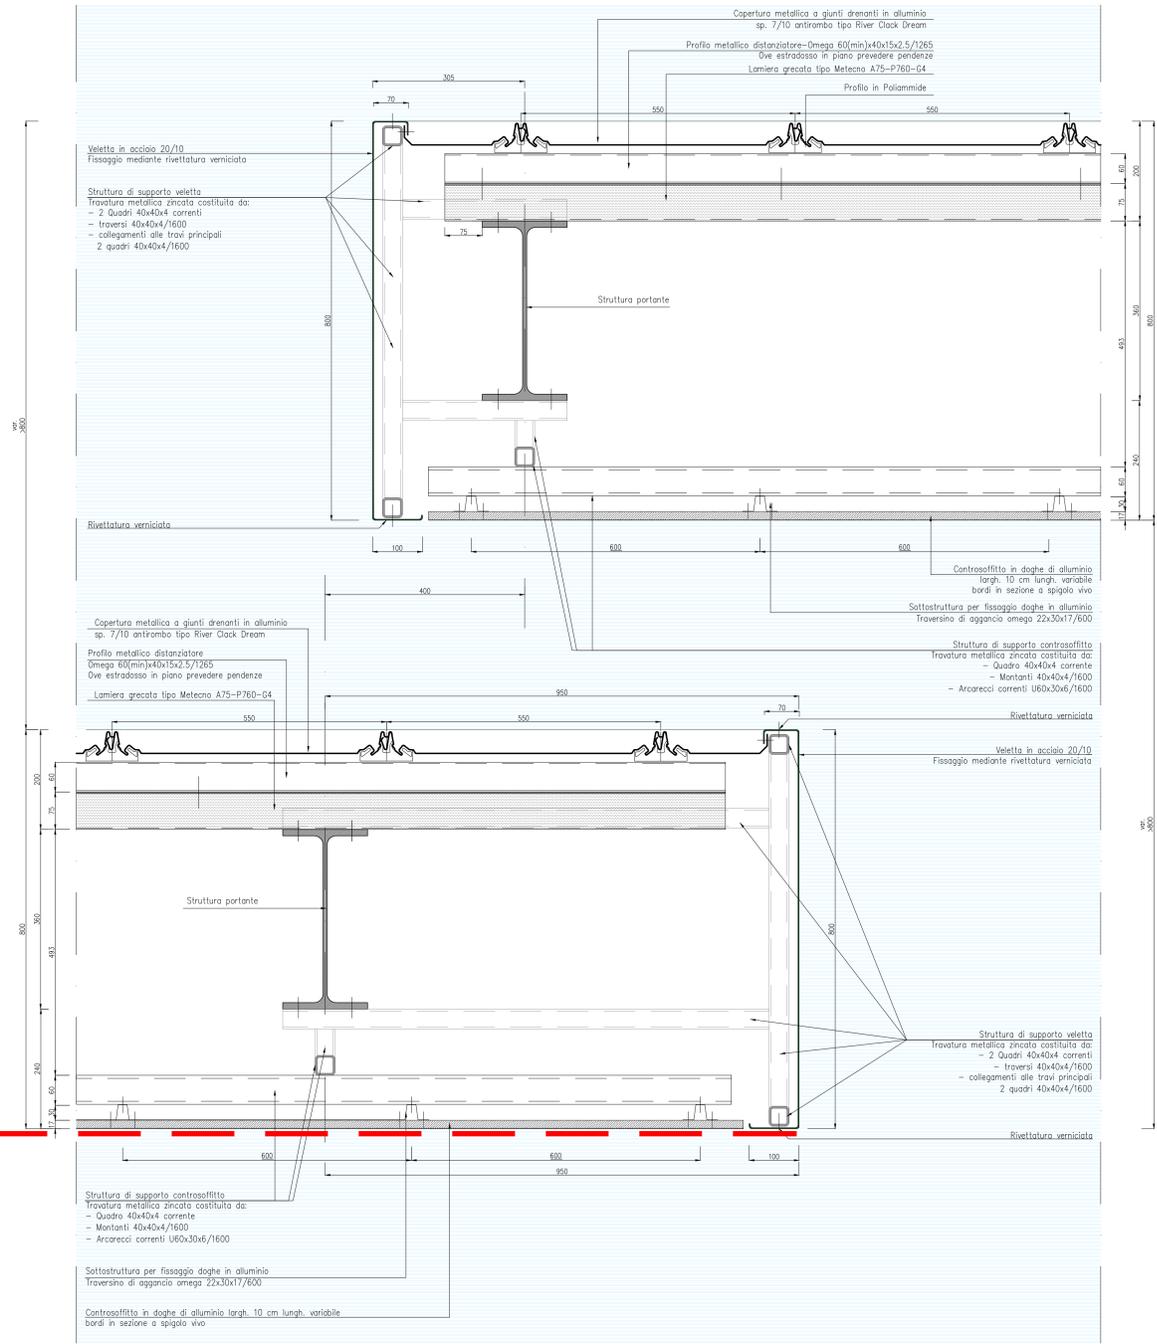

SEZIONE TRASVERSALE D11 - DETTAGLIO DISTACCO  
 SCALA 1:5

PER POSIZIONAMENTO DETTAGLI D10-D11 VEDERE ELABORATO "COPERTURA METALLICA-SOVRAPPOSIZIONI INTRADOSSO/ESTRADOSSO"

PER COLORAZIONI LAMIERE VEDERE ELABORATO "COPERTURA METALLICA-PIANTA INTRADOSSO"

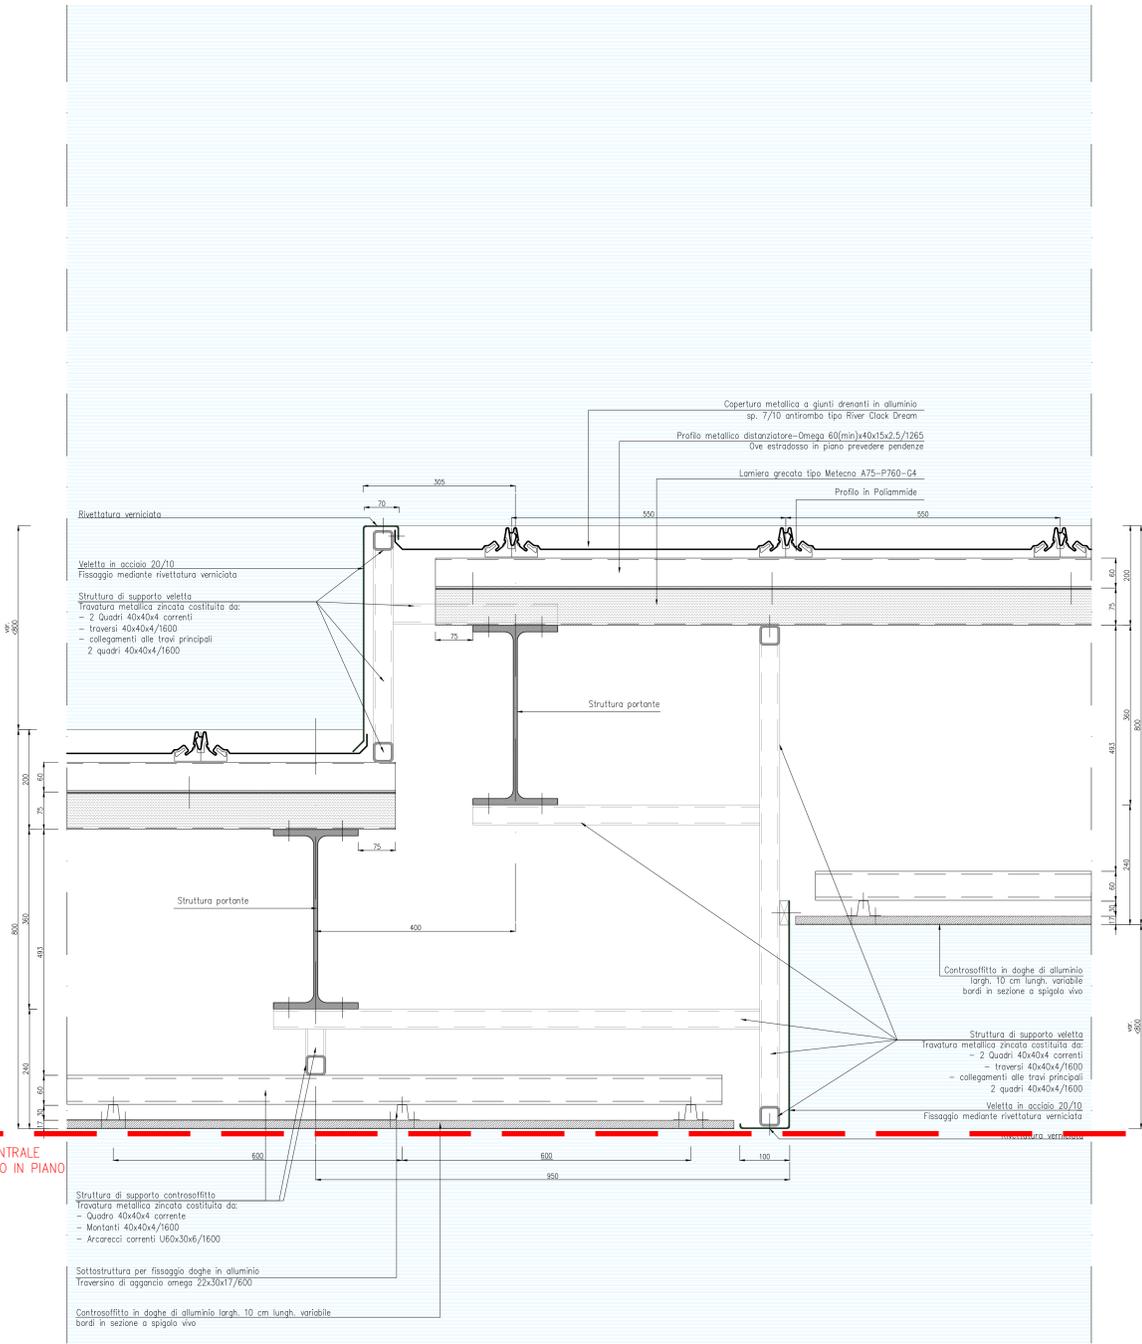

SEZIONE TRASVERSALE D10 - DETTAGLIO COMPENETRAZIONE  
 SCALA 1:5