


NOTE

LEGENDA

CARATTERISTICHE DEI MATERIALI

- PER CARATTERISTICHE DEI MATERIALI VEDERE ELABORATO :  
 0 - PARTE GENERALE  
 00 - GENERALE  
 0001 - ELABORATI GENERALI  
 PRESCRIZIONI MATERIALI E NOTE GENERALI  
 CODICE 65953 04 EL 1 11 00 001 00 00 006 00

1/2 PIANTA A QUOTA INTRADOSSO TRAVI LONGITUDINALI E TRASVERSI 1:50

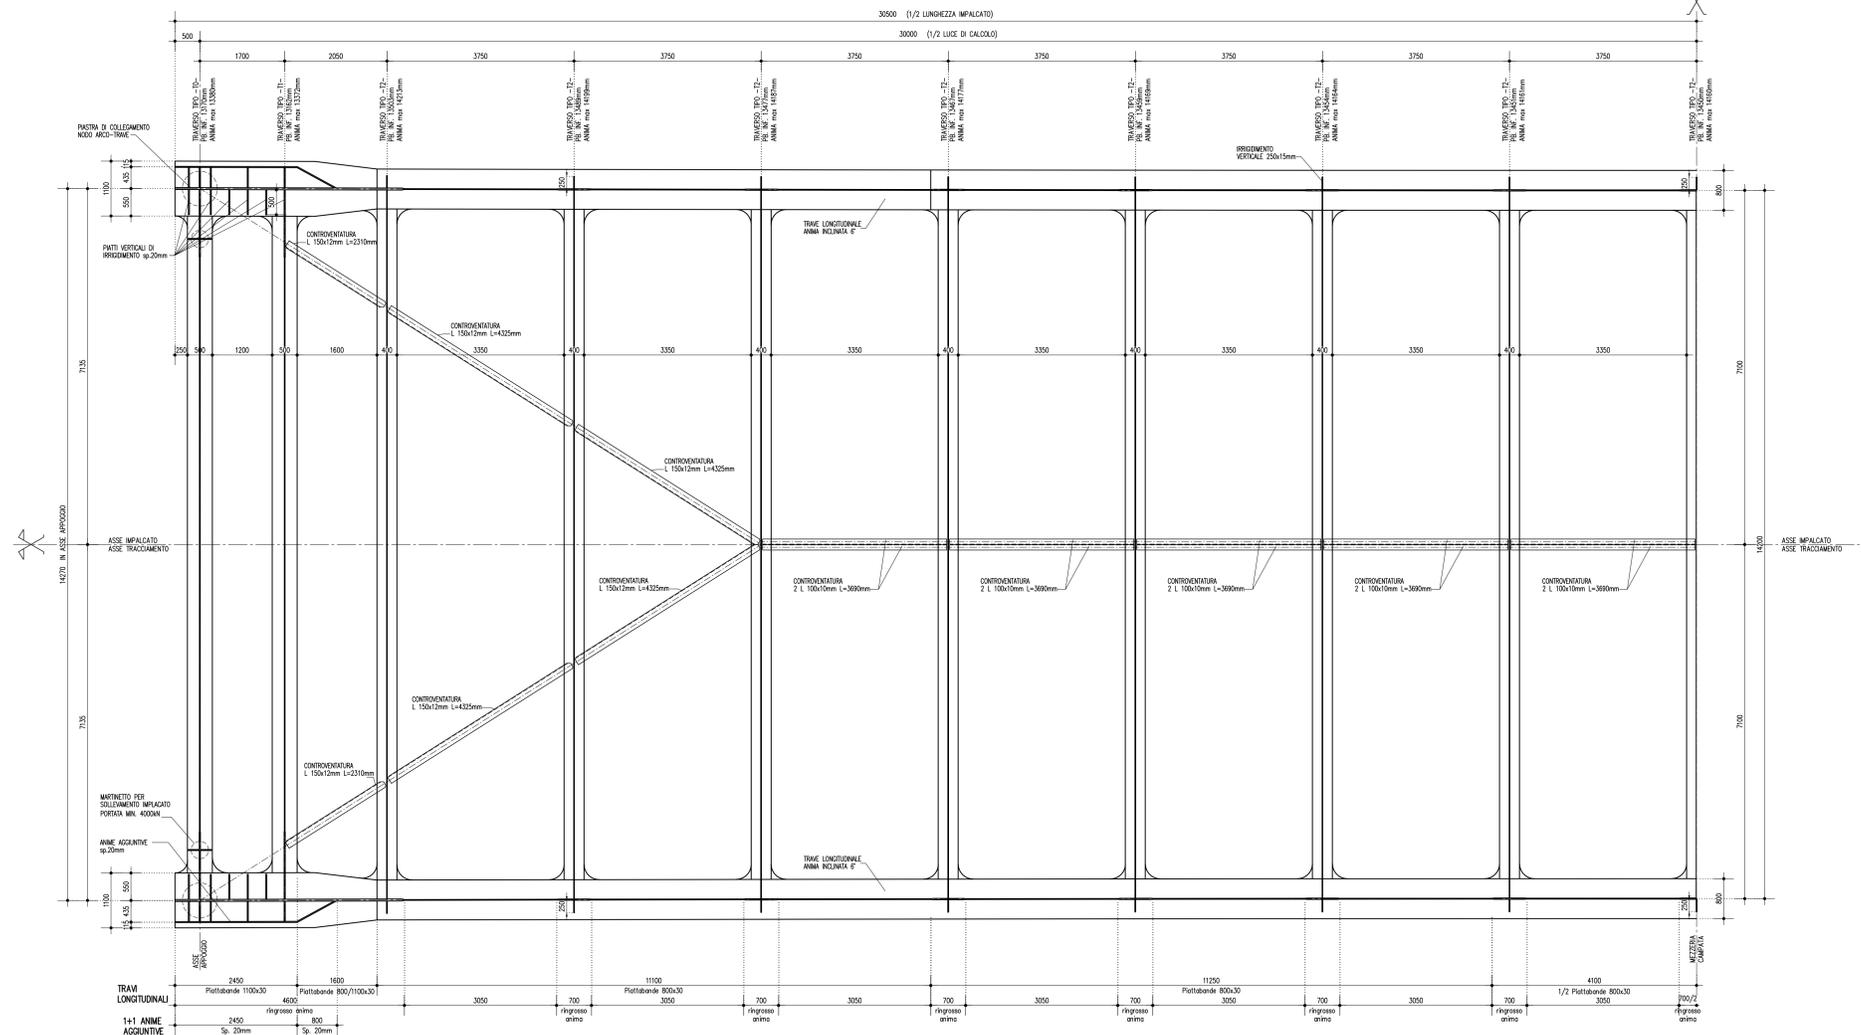

CONCEDENTE: CONCESSIONI AUTOSTRADALI LOMBARDE

CONCESSIONARIA: SOCIETA' DI PROGETTO BREBEMI SPA

CUP E31809000390007

**COLLEGAMENTO AUTOSTRADALE DI CONNESSIONE TRA LE CITTA' DI BRESCIA E MILANO**

PROCEDURA AUTORIZZATIVA D. LGS 163/2006  
 DELIBERA C.I.P.E. DI APPROVAZIONE DEL PROGETTO DEFINITIVO N° 19/2016

**INTERCONNESSIONE A35-A4 PROGETTO ESECUTIVO**

INTERCONNESSIONE A35-A4  
 INTERCONNESSIONE A35-A4  
 CVAX1 - CAVALCAVIA VIA CAVALLERA  
 CARPENTERIA METALLICA IMPALCATO  
 PIANTE TAVOLA 1/3

PROGETTAZIONE: **interconnessione** s.p.a.



VERIFICA: **APPROVATO BDT**

I.D.		IDENTIFICAZIONE ELABORATO										DATA		
ANNO	NUMERO	PROGETTO	REVISIONE	PROVA										
65938	04	CP	E	I1	CV	AX1	00	00	003	00	A	00	00	00

ELABORAZIONE PROGETTUALE		REVISIONE											
NO.	REV.	DESCRIZIONE	DATA	REDAZIONE	DATA	CONTROLLATO	DATA	APPROVATO	DATA	APPROVATO	DATA	APPROVATO	DATA

IL CONCEDENTE: CONCESSIONI AUTOSTRADALI LOMBARDE

IL CONCESSIONARIO: SOCIETA' DI PROGETTO BREBEMI SPA