PROFILO C-OVEST-PE

SEZIONE C_15

PROGRESSIVA 260.00

USURA AU1	0.25 m^2
BASE BA1	1.23 m^2
BINDER BI1	0.37 m^2
MISTO CEMENTATO CE1	1.53 m^2
SCAVO SC1	123.87 m^2
VEGETALE CUNETTA VC1	0.19 m^2
RILEVATO FOSSI VF1	0.91 m^2
VEGETALE TRINCEA VT1	5.42 m^2
COMPATTAZIONE co1	6.15 m
GEOSTUOIA ge1	18.99 m
IDROSEMINA si1	18.99 m
SCOTICO FOSSI sf1	1.87 m

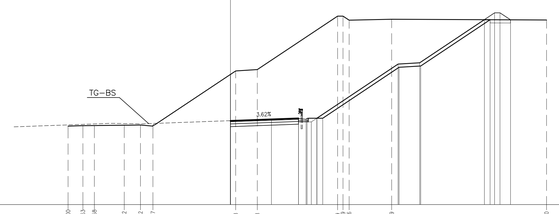

124 200 200

| | | |