
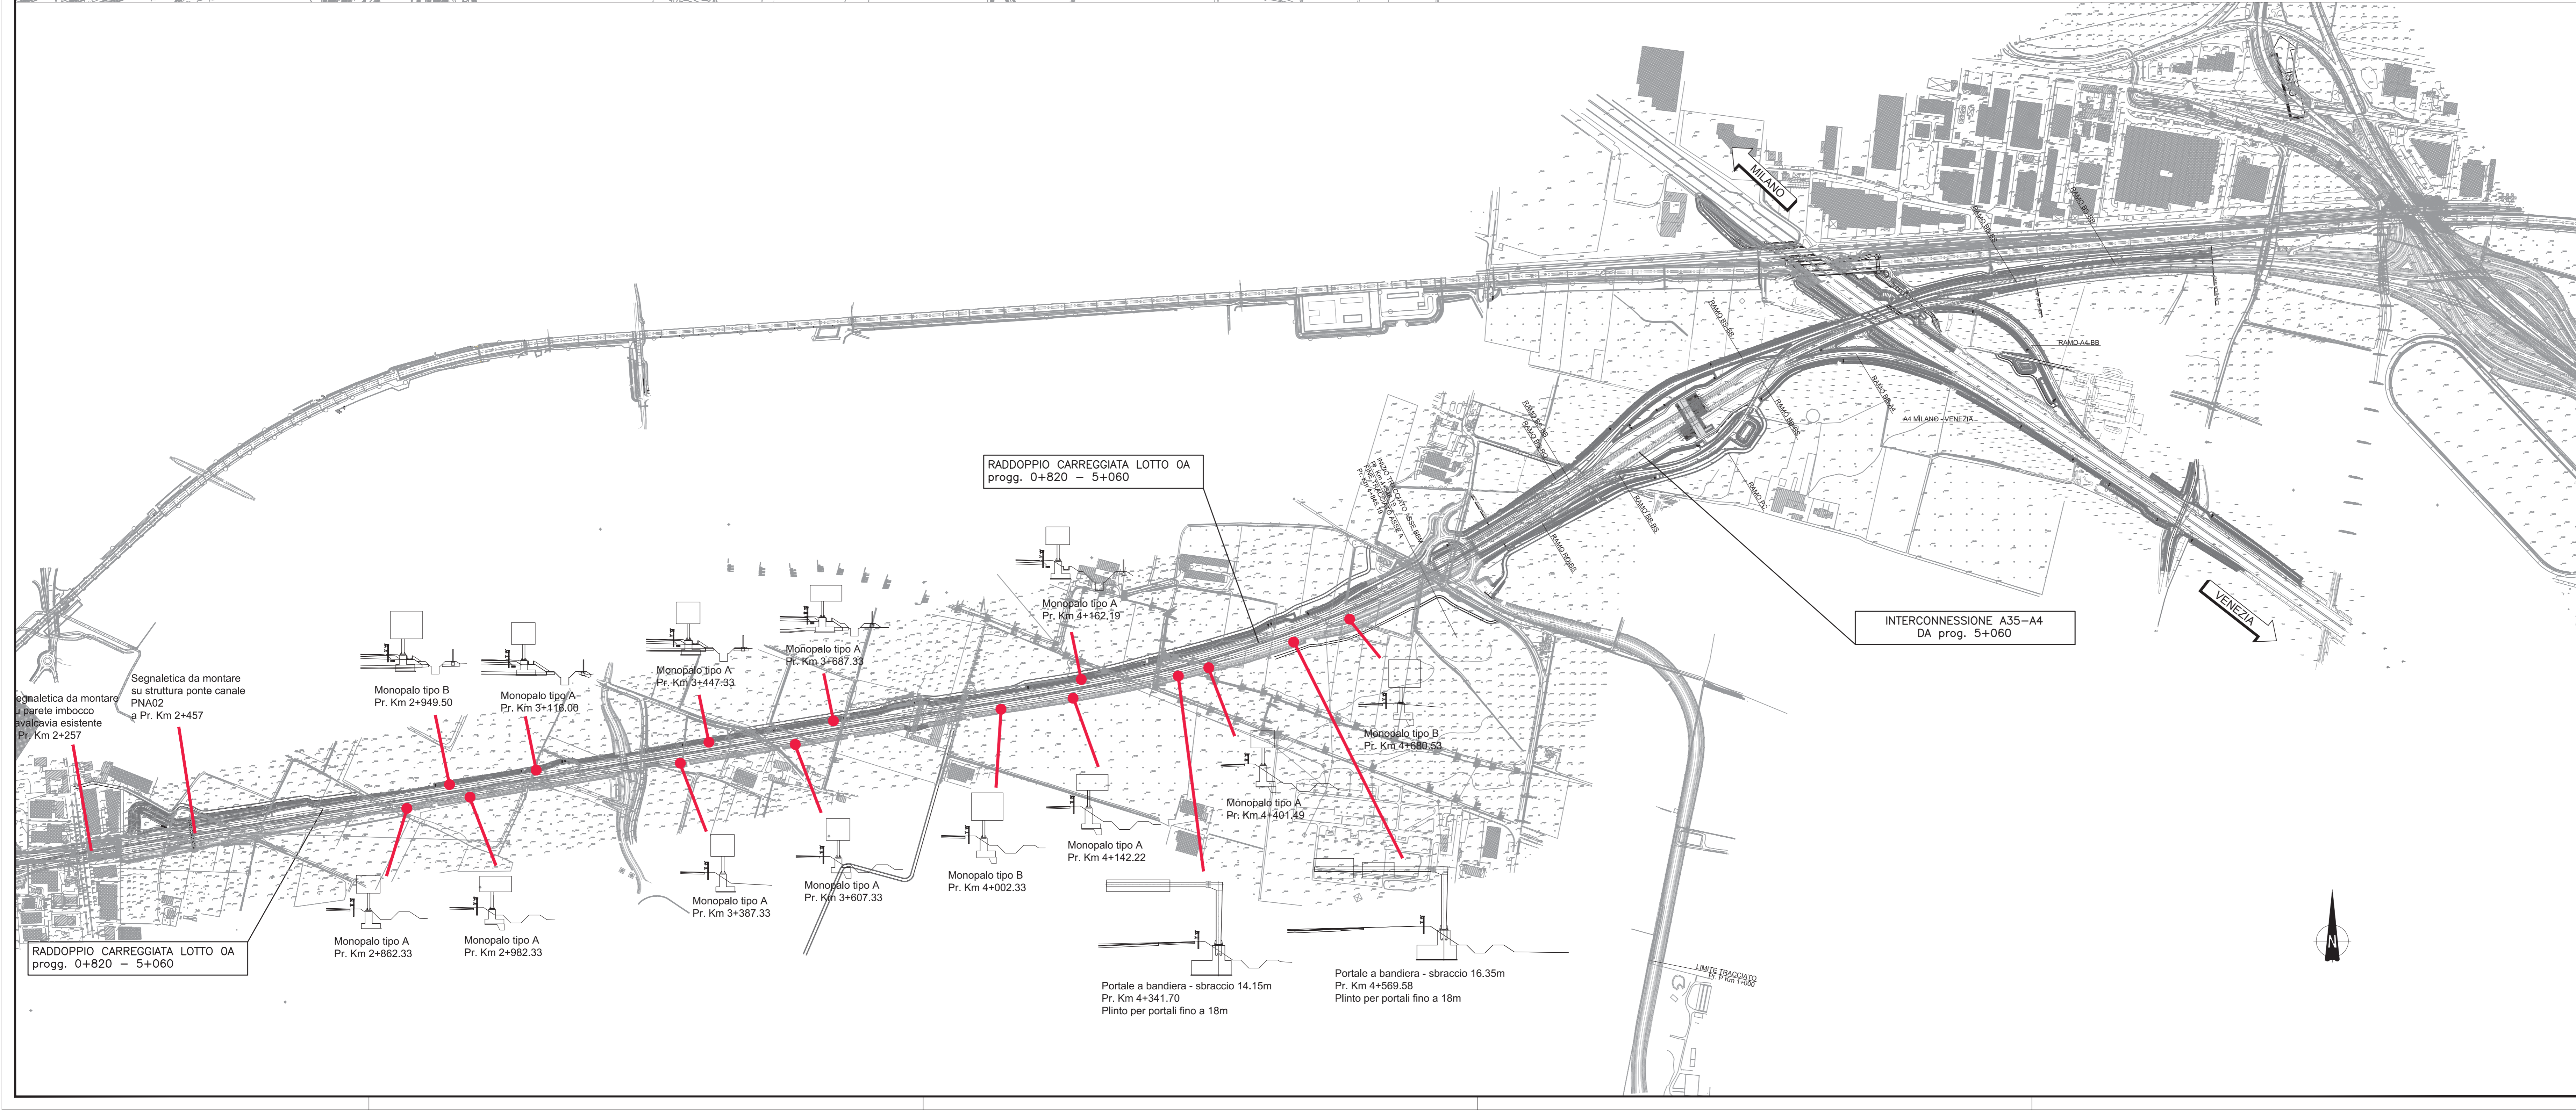


NOTE

LEGENDA

CARATTERISTICHE DEI MATERIALI

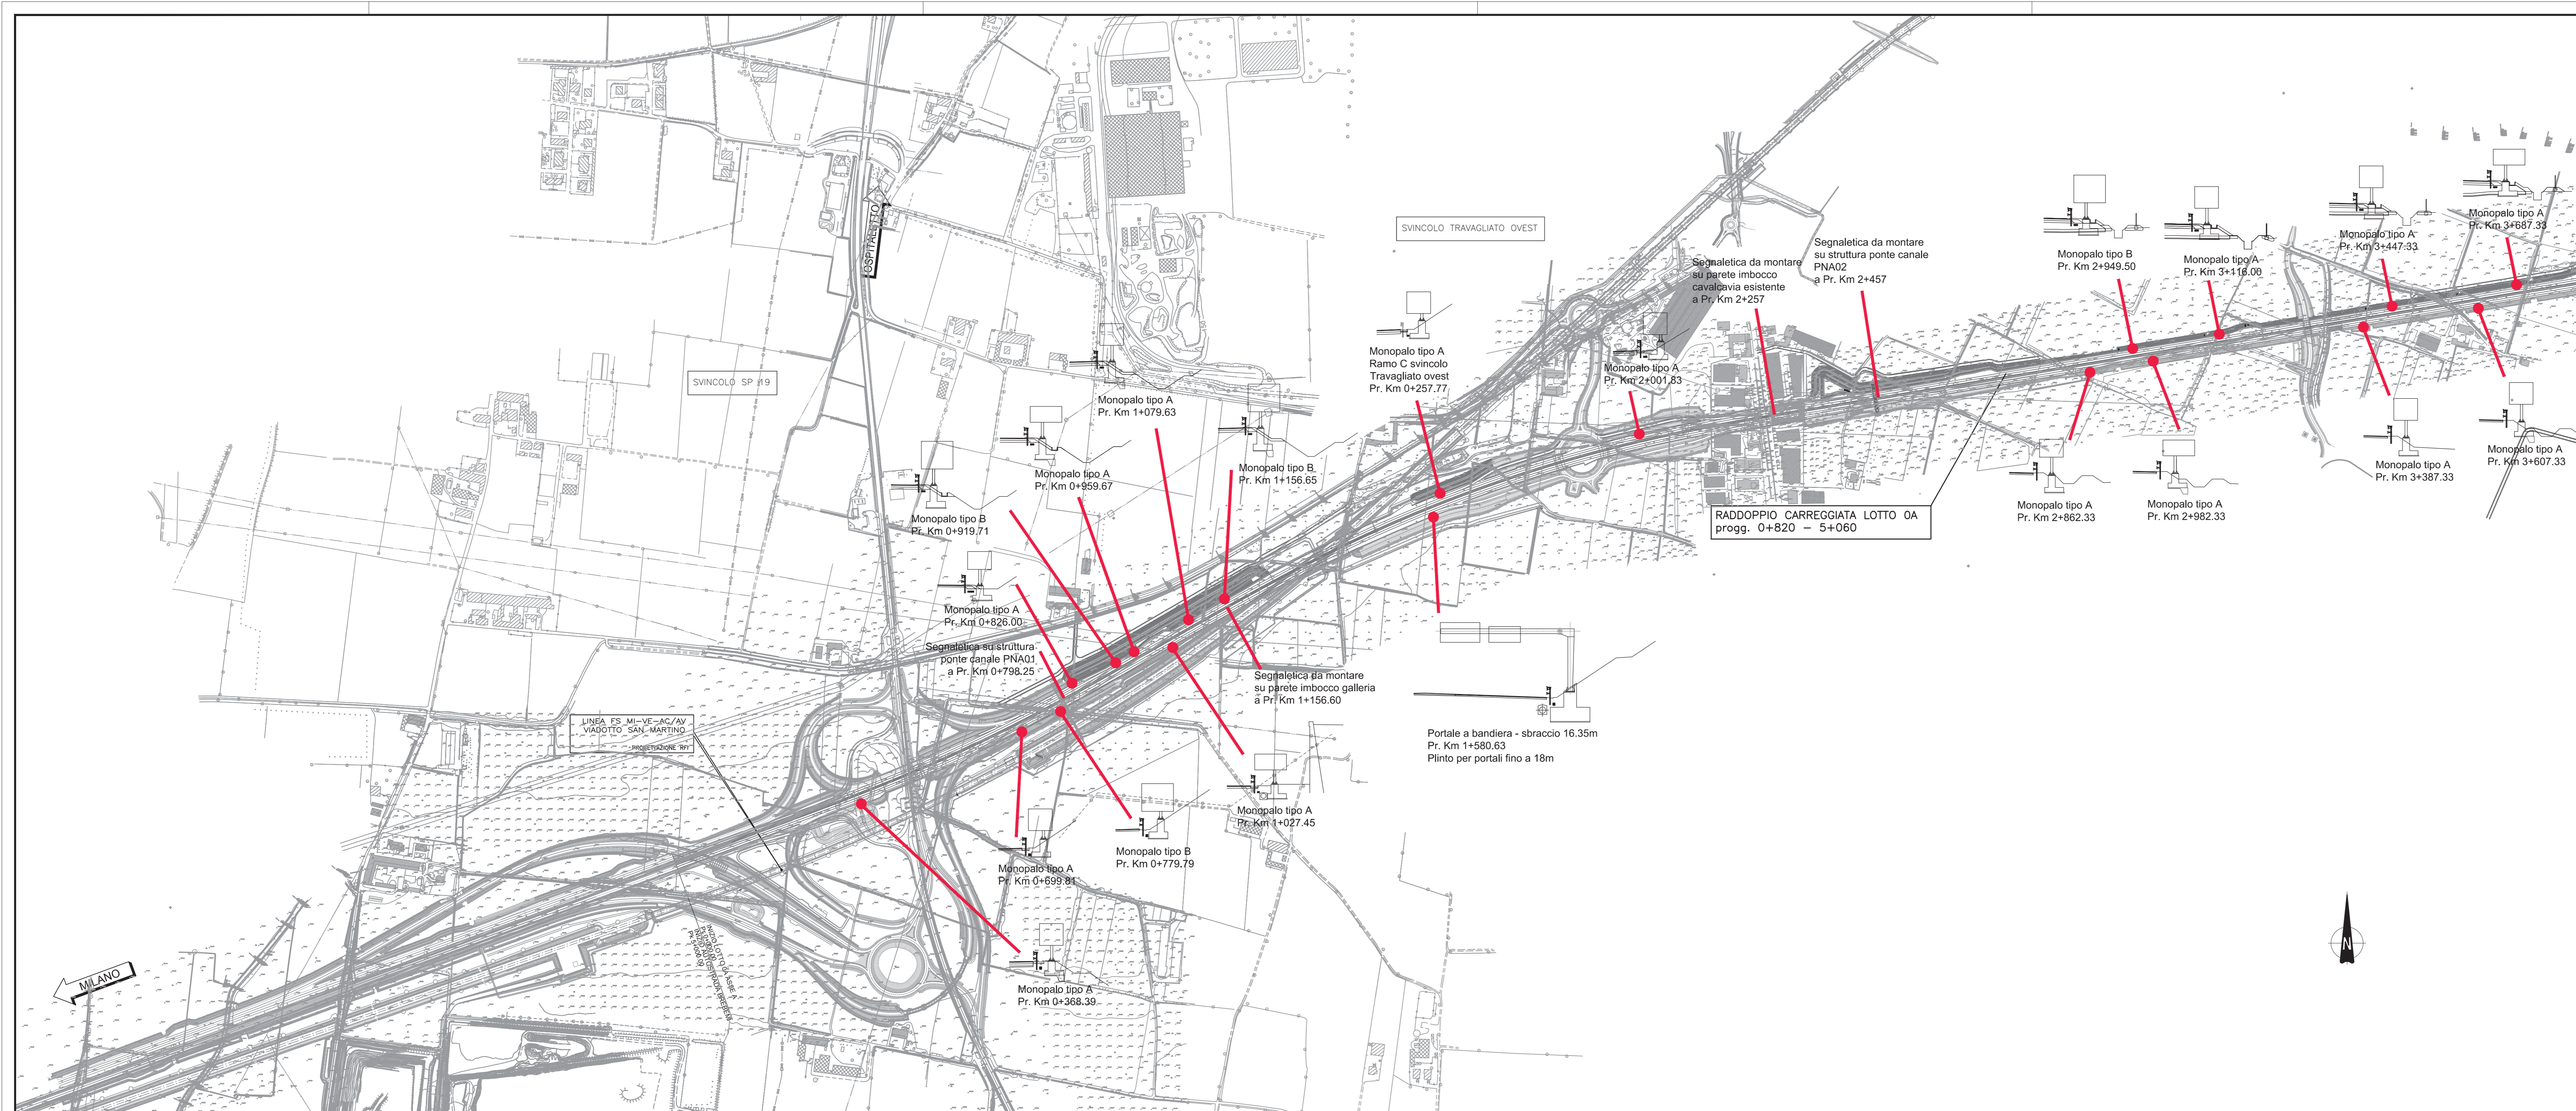

CONCEDENTE: CONCESSIONI AUTOSTRADALI LOMBARDE

CONGESSIONARIA: SOCIETA' DI PROGETTO BREBESI SPA

CUP E3180900390007

**COLLEGAMENTO AUTOSTRADALE DI CONNESSIONE TRA LE CITA' DI BRESCIA E MILANO**

PROCEDURA AUTORIZZATIVA D. LGS 163/2006  
DELIBERA C.I.P.E. DI APPROVAZIONE DEL PROGETTO DEFINITIVO N° 19/2016

**INTERCONNESSIONE A35-A4  
PROGETTO ESECUTIVO**

**I - INTERCONNESSIONE  
II - INTERCONNESSIONE A35-A4  
FSAX3 - SEGNALETICA - RADDOPPIO CARREGGIATA LOTTO OA PROG. 0+820 - 5+060  
SEGNALETICA VERTICALE**

PORTALI E MONOPALI - UBICAZIONE PLANIMETRICA

PROGETTAZIONE: **interconnessione** S.p.A.  
IL PROGETTISTA RESPONSABILE INTEGRAZIONE: **MIRAZZA PIZZANETTI & C. S.p.A.**  
IN DIRETTORE TECNICO: **MIRAZZA PIZZANETTI & C. S.p.A.**

VERIFICA: **APPROVATO BDF**

I.D.		IDENTIFICAZIONE ELABORATO										PROG.		DATA	
NUMERO	VERSIONE	ALFA	BETA	GAMMA	DELTA	EPSILON	ZETA	ETA	THETA	IOTA	KAPPA	NUMERO	DATA	NUMERO	DATA
65940	04	PL	E	I	I1	FS	AX3	00	00	014	00	A	00	118000	118000

ELABORAZIONE PROGETTUALE		REVISIONE						
AL.	REV.	DESCRIZIONE	DATA	PROGETTO	DATA	CONTROLLATO	DATA	APPROVATO
1	1	IL PROGETTO						

IL CONCEDENTE: CONCESSIONI AUTOSTRADALI LOMBARDE

IL CONGESSIONARIO: SOCIETA' DI PROGETTO BREBESI SPA