


NOTE

CORPO DI RILEVATO CON MATERIALI PREVISTI DA CAPITOLATO E SECONDO PRESCRIZIONI IN ESSO CONTENUTE: MATERIALI NATURALI TAL QUALE, MATERIALI NATURALI TRATTATI A CALCE/CEMENTI, MATERIALI RICICLATI


LEGENDA

CARATTERISTICHE DEI MATERIALI


INTERCONNESSIONE A35/A4
CARREGGIATA 2+2 CORSIE
SEZIONE TIPO IN TRINCEA IN CURVA
VALIDA DA PK 1+471.00 A PK 2+130.00
SCALA 1:100

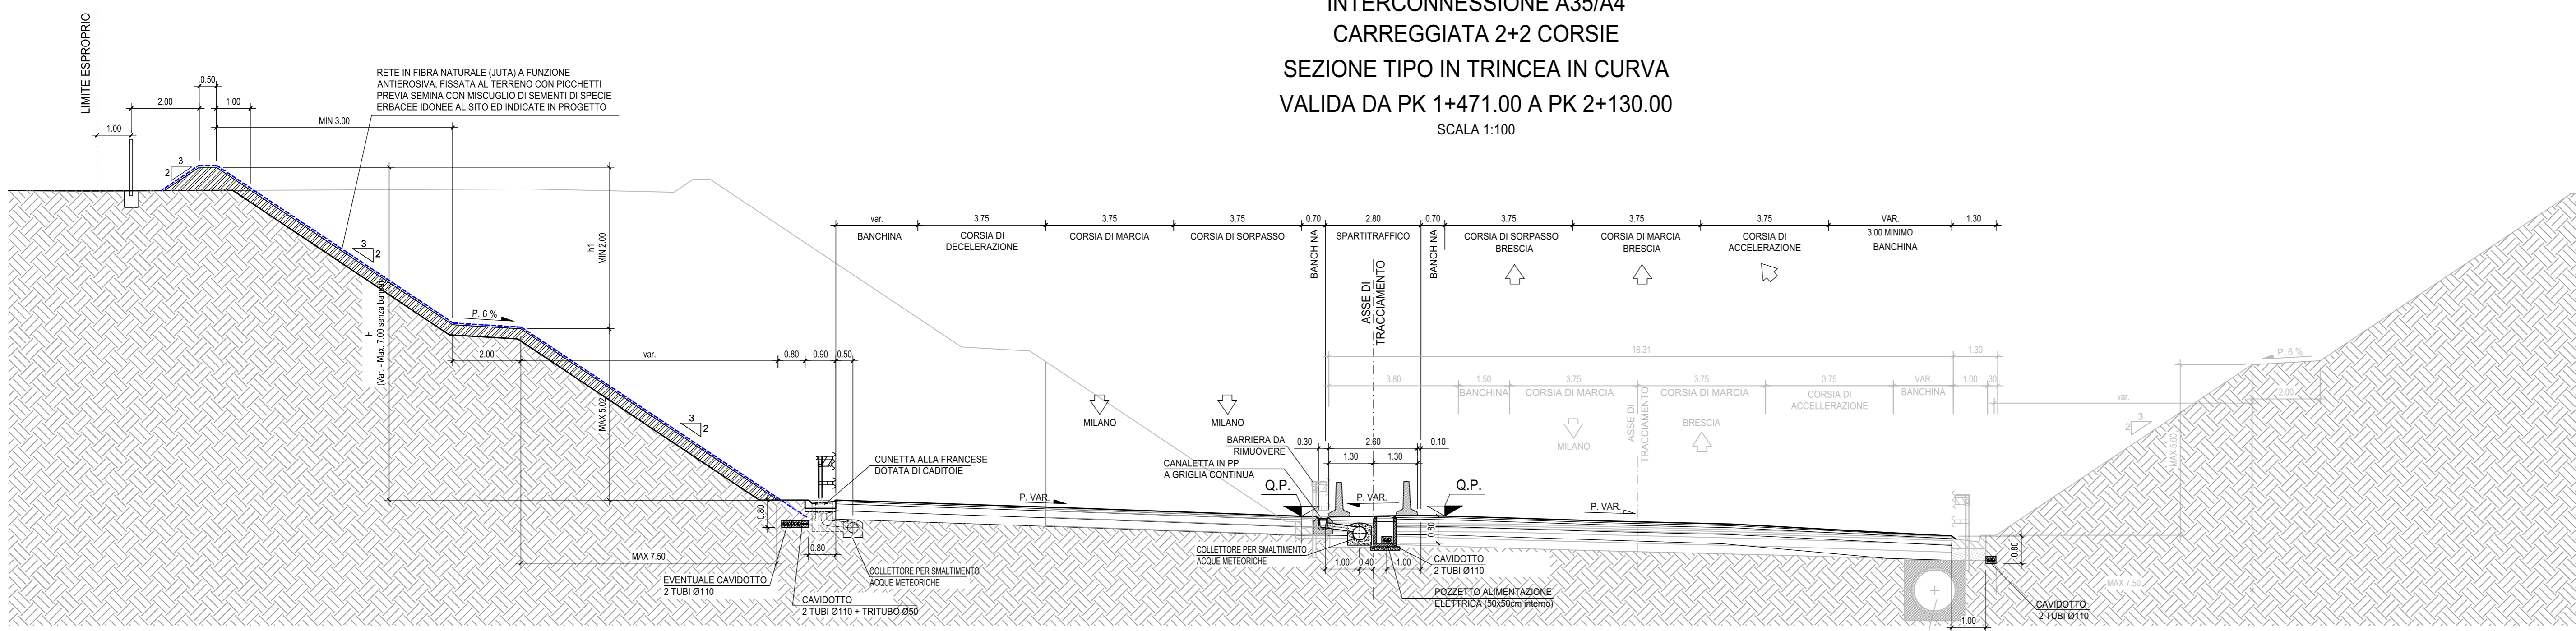


INTERCONNESSIONE A35/A4
CARREGGIATA 2+2 CORSIE
SEZIONE TIPO TRA MURI SU DIAFRAMMI (GAA03)
VALIDA DA PK 2+130.00 A PK 2+329.00
SCALA 1:100

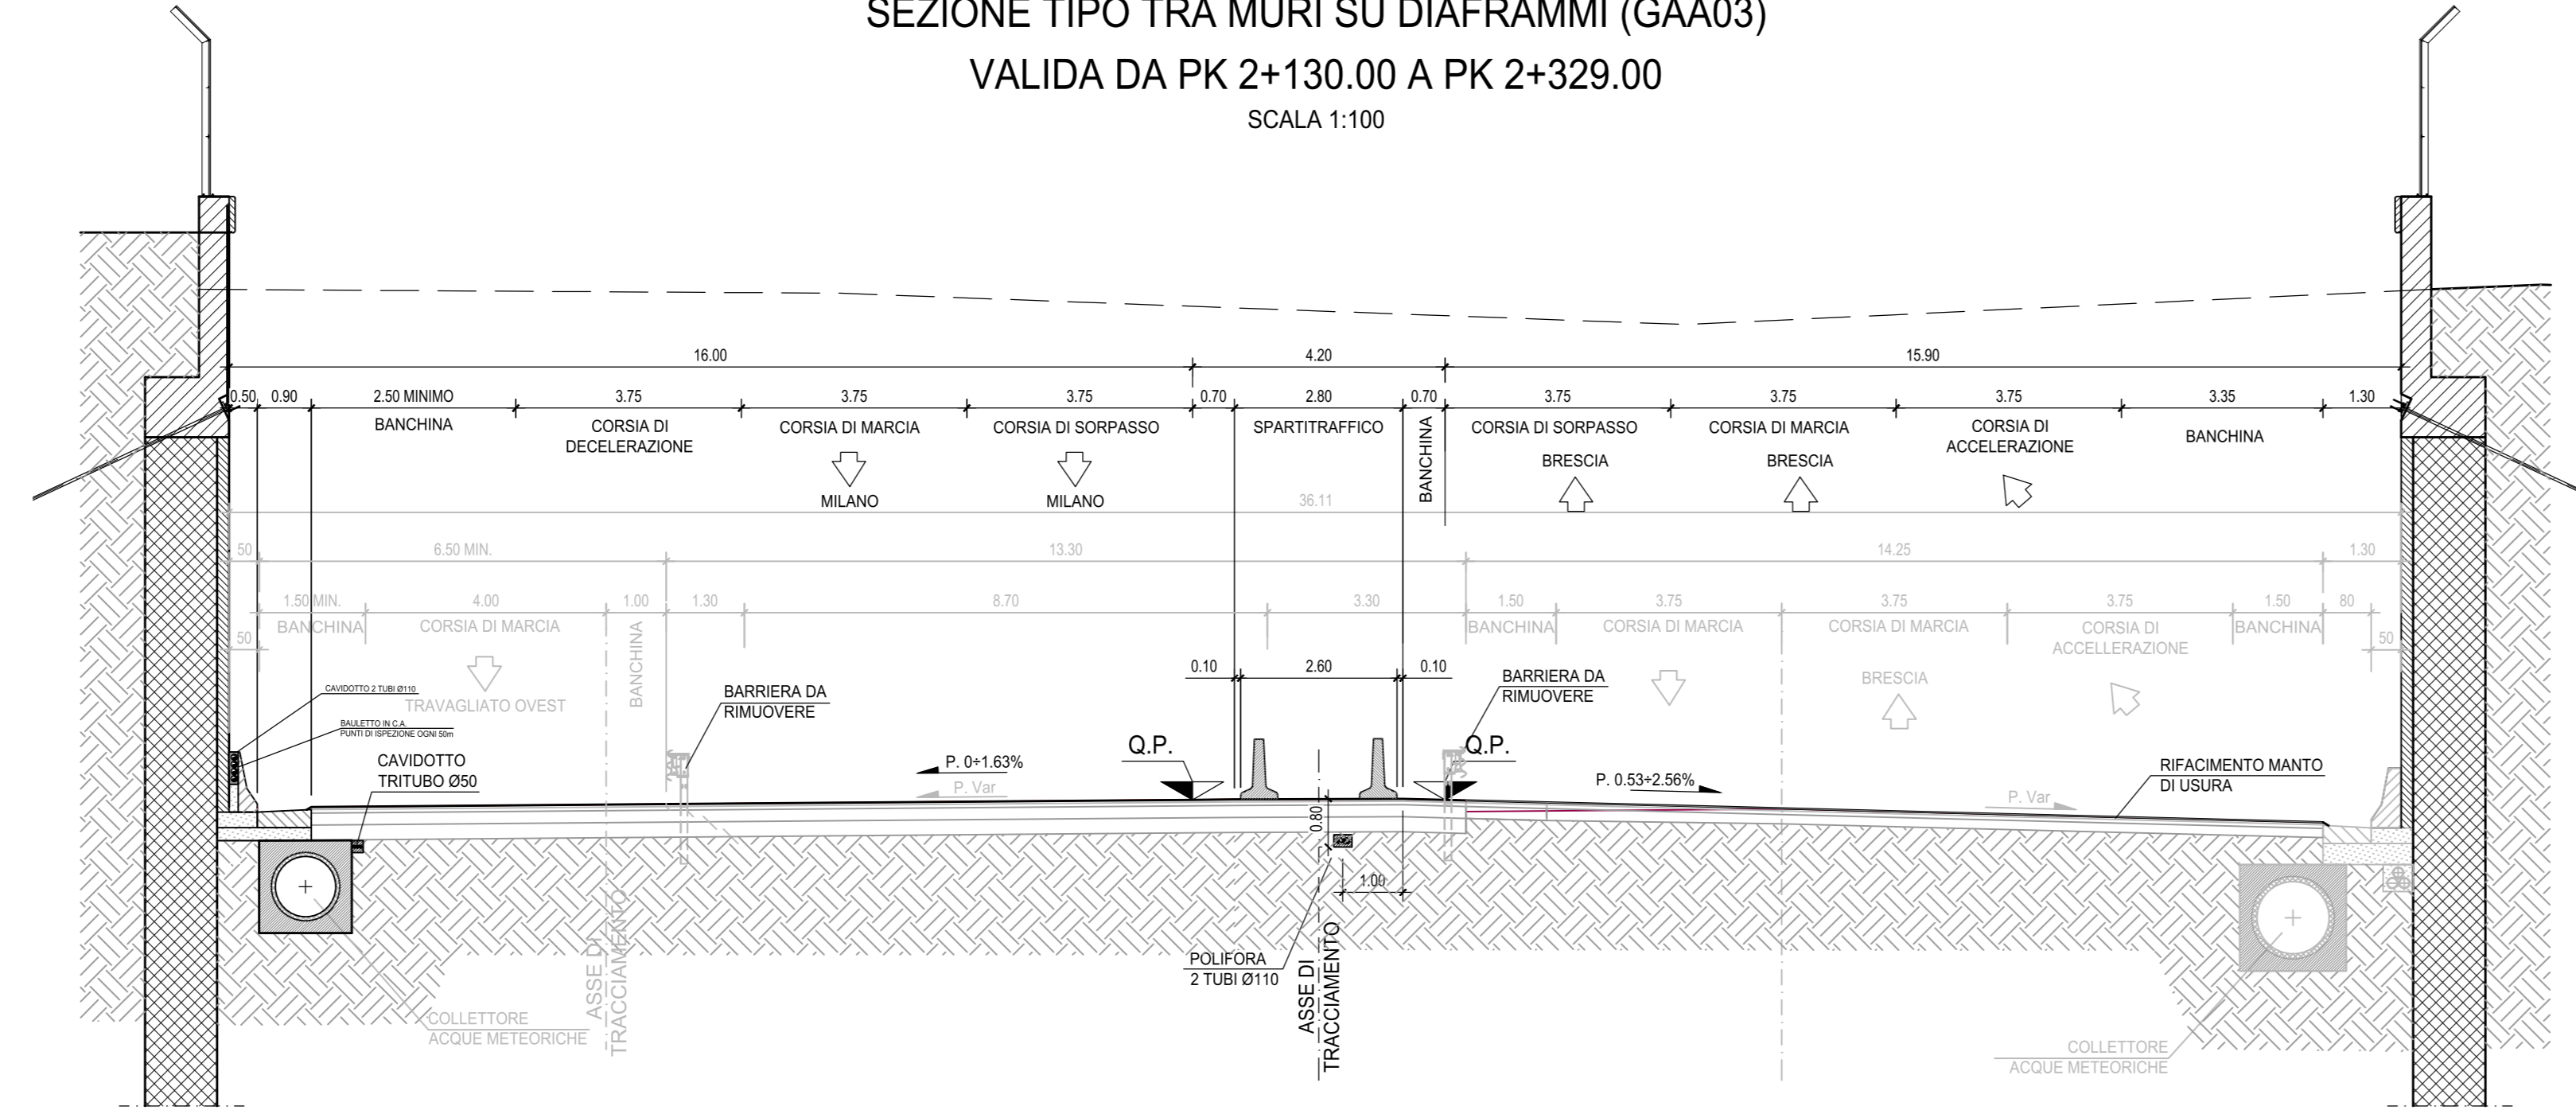

INTERCONNESSIONE A35/A4
CARREGGIATA 2+2 CORSIE
SEZIONE TIPO IN TRINCEA IN CORRISPONDENZA VASCA DISPERDENTE
VALIDA DA PK 2+358.00 A PK 2+400.00
SCALA 1:100

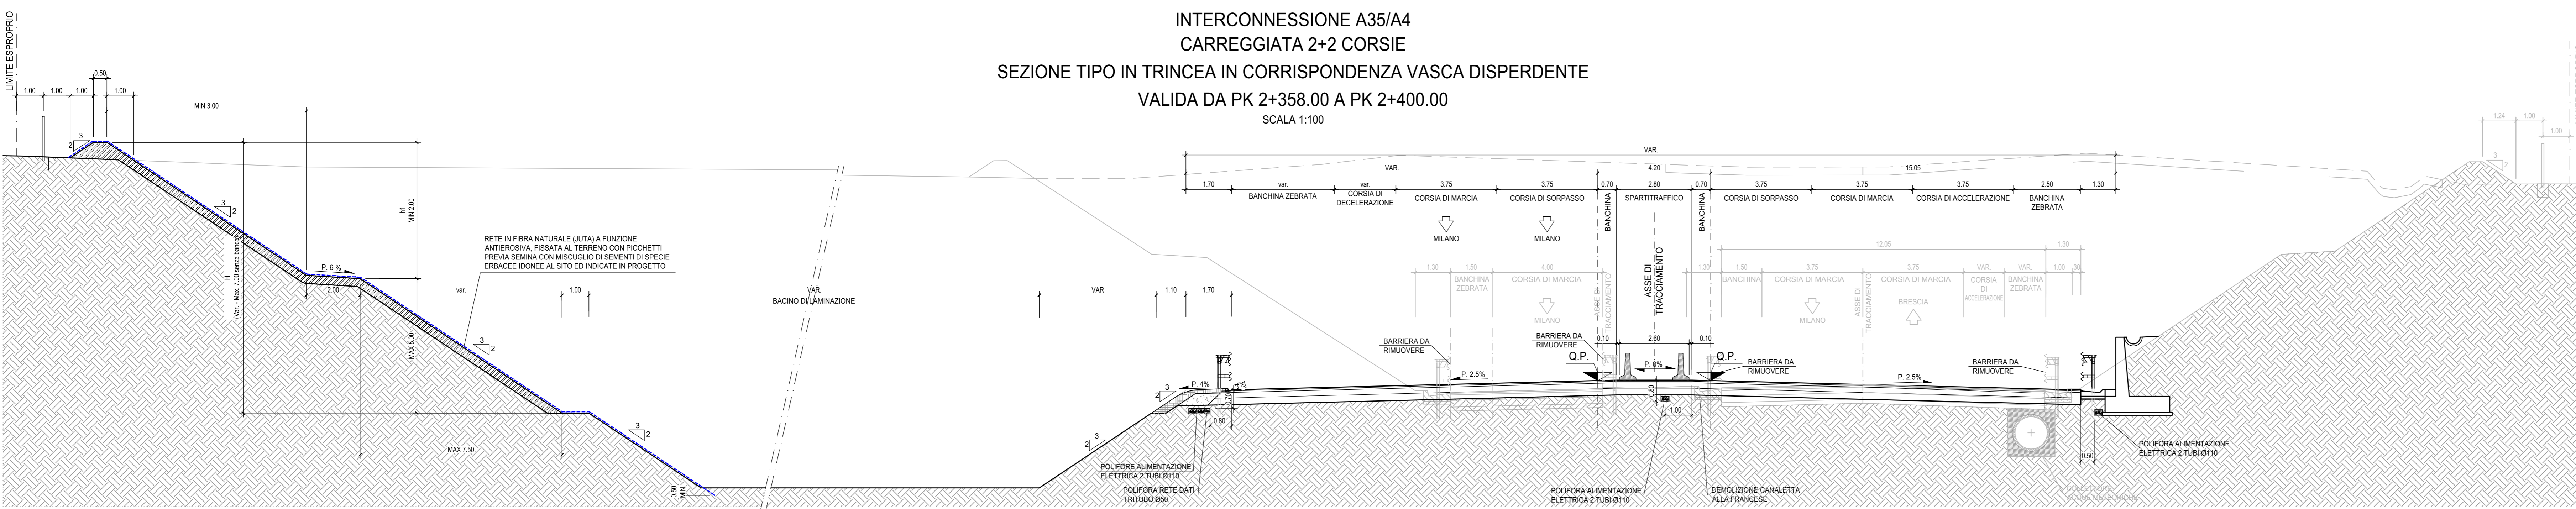

INTERCONNESSIONE A35/A4
CARREGGIATA 2+2 CORSIE
SEZIONE TIPO IN TRINCEA IN RETTIFILLO
VALIDA DA PK 2+329.00 A PK 2+602.00
SCALA 1:100

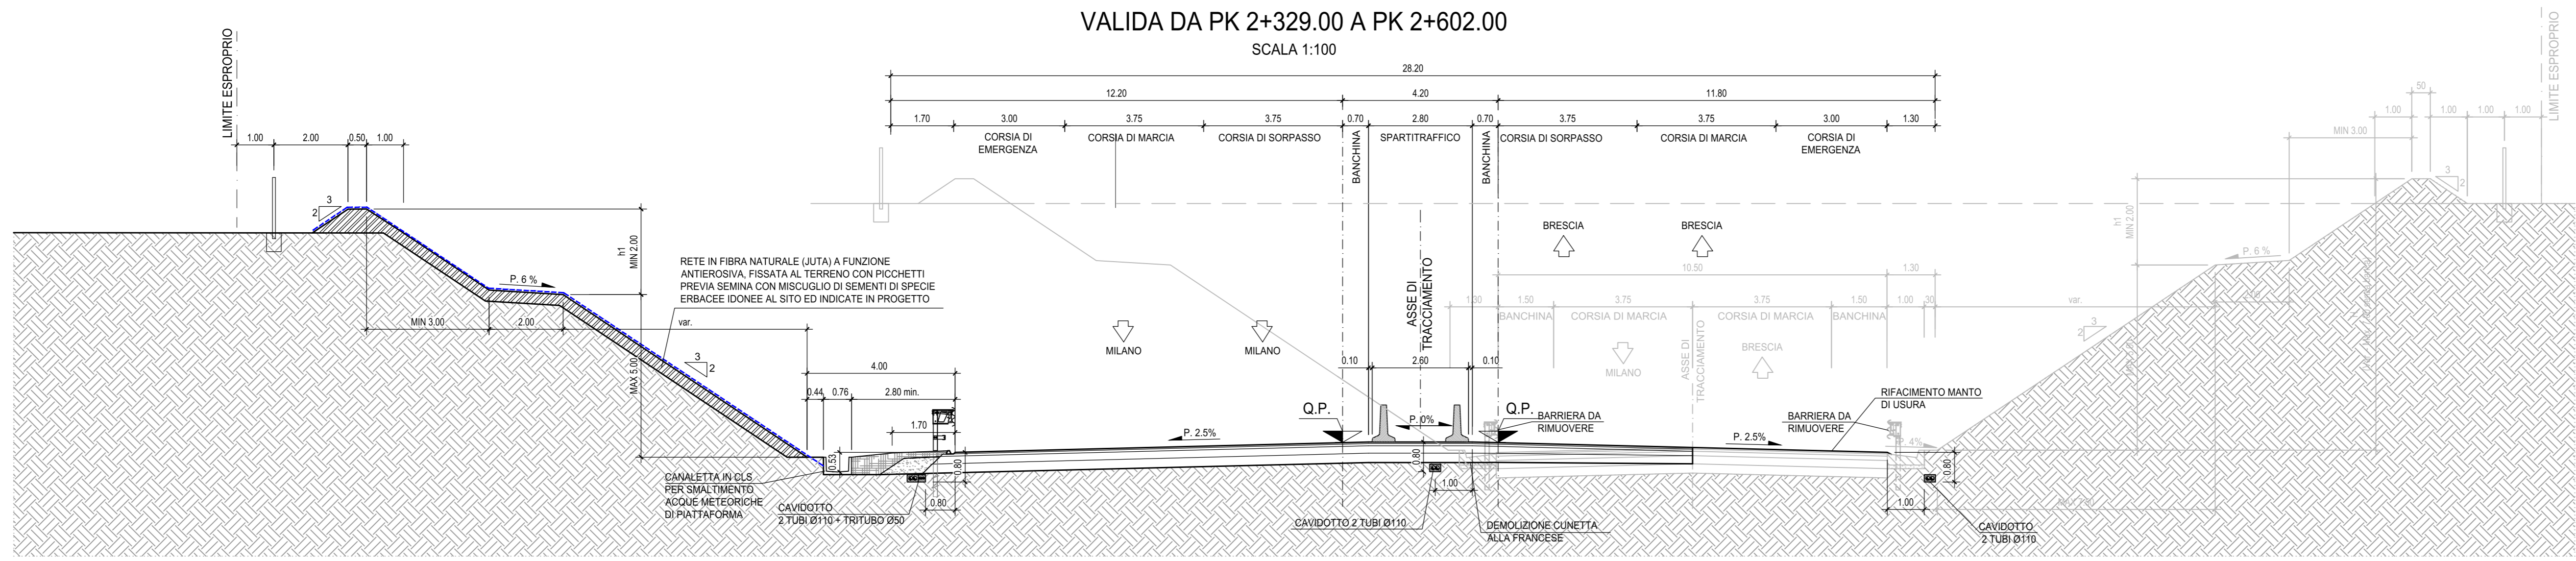

CONCEDENTE: CONCESSIONI AUTOSTRADALI LOMBARDE

CONCESSIONARIA: SOCIETÀ DI PROGETTO BREBEMI SPA

CUP E31B05000390007

COLLEGAMENTO AUTOSTRADALE DI CONNESSIONE TRA LE CITTÀ DI BRESCIA E MILANO

PROCEDURA AUTORIZZATIVA D. LGS 163/2006
DELIBERA C.I.P.E. DI APPROVAZIONE DEL PROGETTO DEFINITIVO N° 19/2016

INTERCONNESSIONE A35-A4
PROGETTO ESECUTIVO

O-PARTE GENERALE
OO-GENERALE
00002 - ELABORATI TIPOLOGICI
SEZIONI STRADALI
TAVOLA 2/6

PROGETTAZIONE: **interconnessione** s.p.a.

IL PROGETTISTA RESPONSABILE INTERAZIONE PROIEZIONI SPONDIOSITÀ: **MIRIAM PIZZANTI & C. S.p.A.**
C.A.R. - Via Pavia, 10 - 20122 Milano
Ordine degli Ingegneri di Pavia N. 821

N. DIRETTORE TECNICO: **MIRIAM PIZZANTI & C. S.p.A.**
Via Pavia, 10 - 20122 Milano
Ordine degli Ingegneri di Pavia N. 821

I.D.		IDENTIFICAZIONE ELABORATO										DATA:		
65958	04	SZ	E	I	I1	00	002	00	00	002	00	A	00	11/10

ELABORAZIONE PROGETTUALE		REVISIONE					
N. REV.	DESCRIZIONE	DATA	REDAATTO	DATA	CONTROLLATO	DATA	APPROVATO
1	IL PROGETTO						
2	PAZIENTI INFERIORI 1/1						

IL CONCESSIONARIO: SOCIETÀ DI PROGETTO BREBEMI SPA