# SMALTIMENTO ACQUE METEORICHE - CANALETTA SU CIGLIO ESTERNO

## SEZIONE CORRENTE




## SEZIONE CON EMBRICE




## SCARICO COLLETTORE IN CANALETTA - LATERALE

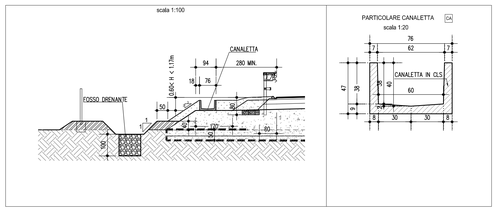


## SCARICO CANALETTA

### ELEMENTI DI SCOLO E SCARICO

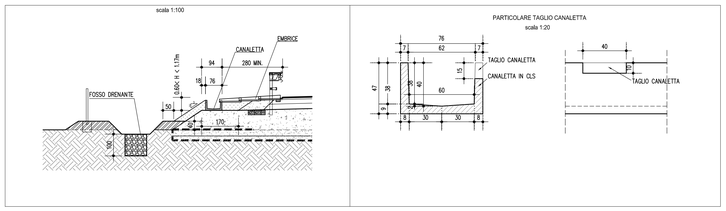SCOLMATORE CANALETTA SL

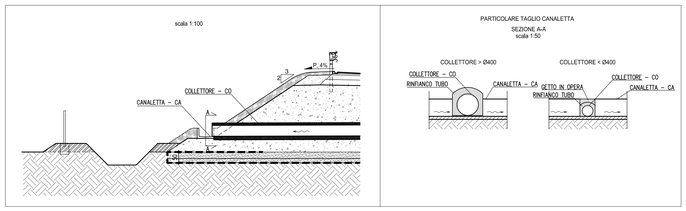


ELEMENTO DI SCOLO E RIVESTIMENTO FOSSO R2




ELEMENTO DI SCOLO E RIVESTIMENTO FOSSO R3

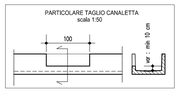


### SCOLMATORE CANALETTA E SCARICO DI ESTREMITA'

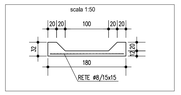


### SCOLMATORE CANALETTA CORRENTE

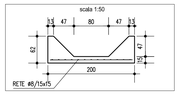


### SCOLMATORE CANALETTA E SCARICO LATERALE

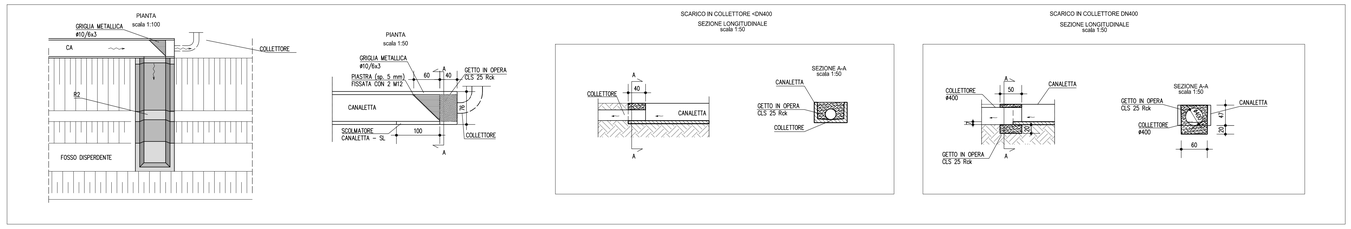


### SCARICO CANALETTA pk 2+407 CA.R3

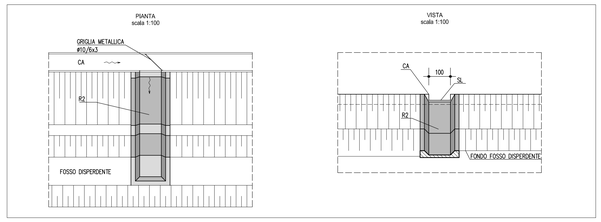


## SVILUPPO ELEMENTO DI SCOLO E RIVESTIMENTO FOSSO

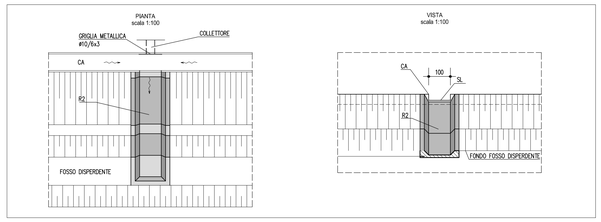


## ELABORATI DI RIFERIMENTO

| DESCRIZIONE | CODICE |
|---|---|
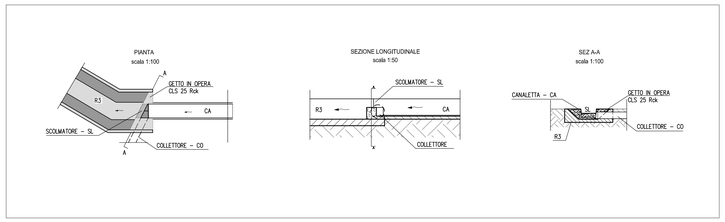
## NOTE

## LEGENDA
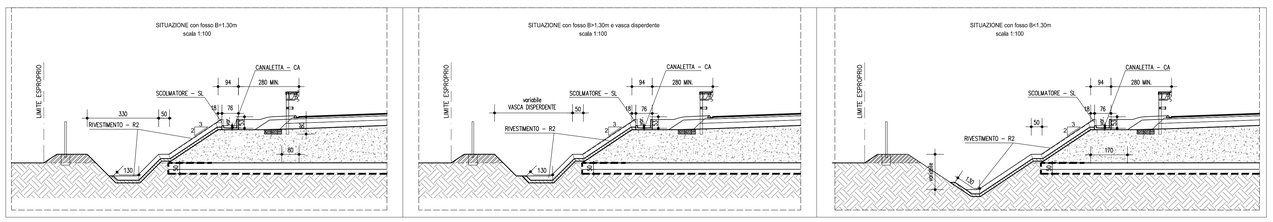
## CARATTERISTICHE DEI MATERIALI

– PER CARATTERISTICHE DEI MATERIALI VEDERE ELABORATO :

0 – PARTE GENERALE
00 – GENERALE
00001 – ELABORATI GENERALI
PRESCRIZIONI MATERIALI E NOTE GENERALI
CODICE 65953 04 EL E I I1 00 001 00 00 006 00

CONCEDENTE
CONCESSIONI AUTOSTRADALI LOMBARDE

CONCESSIONARIA
SOCIETÀ DI PROGETTO BREBEMI SPA

CUP E31B05000390007

# COLLEGAMENTO AUTOSTRADALE DI CONNESSIONE TRA LE CITTA' DI BRESCIA E MILANO

PROCEDURA AUTORIZZATIVA D. LGS 163/2006
DELIBERA C.I.P.E. DI APPROVAZIONE DEL PROGETTO DEFINITIVO N° 19/2016

# INTERCONNESSIONE A35-A4 PROGETTO ESECUTIVO

0-PARTE GENERALE
00-GENERALE
00002 - ELABORATI TIPOLOGICI
SMALTIMENTO ACQUE METEORICHE
PARTICOLARI - TAVOLA 1/4

PROGETTAZIONE:
interconnessione SCARL

IL PROGETTISTA RESPONSABILE INTEGRAZIONE PRESTAZIONI SPECIALISTICHE
IMPRESA PIZZAROTTI e C. S.p.A.
Dott. Ing. Valerio BERSANI
Ordine degli Ingegneri di Parma N. 821

IN DIRETTORE TECNICO
IMPRESA PIZZAROTTI e C. S.p.A.
Dott. Ing. Daniele Dario
Ordine degli Ingegneri di Potenza N. 631

VERIFICA :

APPROVATO SDP

| I.D. | IDENTIFICAZIONE ELABORATO | | | | | | | | | | | | | DATA: |
|---|---|---|---|---|---|---|---|---|---|---|---|---|---|---|
| | ELAB. | TIPO | FASE | PROG. | LOTTO | GENERALE | PROG. SPECIAL. | TRATTO | PARTE | PARAMETRO | PARTE GEN. | STATO | REV. | LUGLIO 2016 |
| 66004 | 04 | PA | E | I | I1 | 00 | 002 | 00 | 00 | 002 | 00 | A | 00 | SCALA: VARIE |

ELABORAZIONE PROGETTUALE

IL PROGETTISTA
PIACENTINI INGEGNERI s.r.l.
Dott. Ing. Marco Piacentini
Ordine degli Ingegneri di Bologna N. 4152

REVISIONE

| N. | REV. | DESCRIZIONE | DATA | REDATTO | DATA | CONTROLLATO | DATA | APPROVATO |
|---|---|---|---|---|---|---|---|---|
| 0 | 00 | EMISSIONE | 29/07/2016 | PIACENTINI | 29/07/2016 | MASSOLI | 29/07/2016 | MASSOLI |

IL CONCEDENTE
CONCESSIONI AUTOSTRADALI LOMBARDE

IL CONCESSIONARIO
Società di Progetto BREBEMI SPA

IL PRESENTE DOCUMENTO NON PUÒ ESSERE COPIATO, RIPRODOTTO O ALTRIMENTI PUBBLICATO, IN TUTTO O IN PARTE, SENZA IL CONSENSO SCRITTO DELLA SAT BREBEMI S.P.A.. SONO VIETATI NON AUTORIZZATI DARC PERSEGUITI A NORMA DI LEGGE
THIS DOCUMENT MAY NOT BE COPIED, REPRODUCED OR PUBLISHED, EITHER IN PART OR IN ITS ENTIRETY, WITHOUT THE WRITTEN PERMISSION OF SAT BREBEMI S.P.A.. UNAUTHORIZED USE WILL BE PROSECUTED BY LAW.