


PROFILO LONGITUDINALE
TAVOLA 1/2

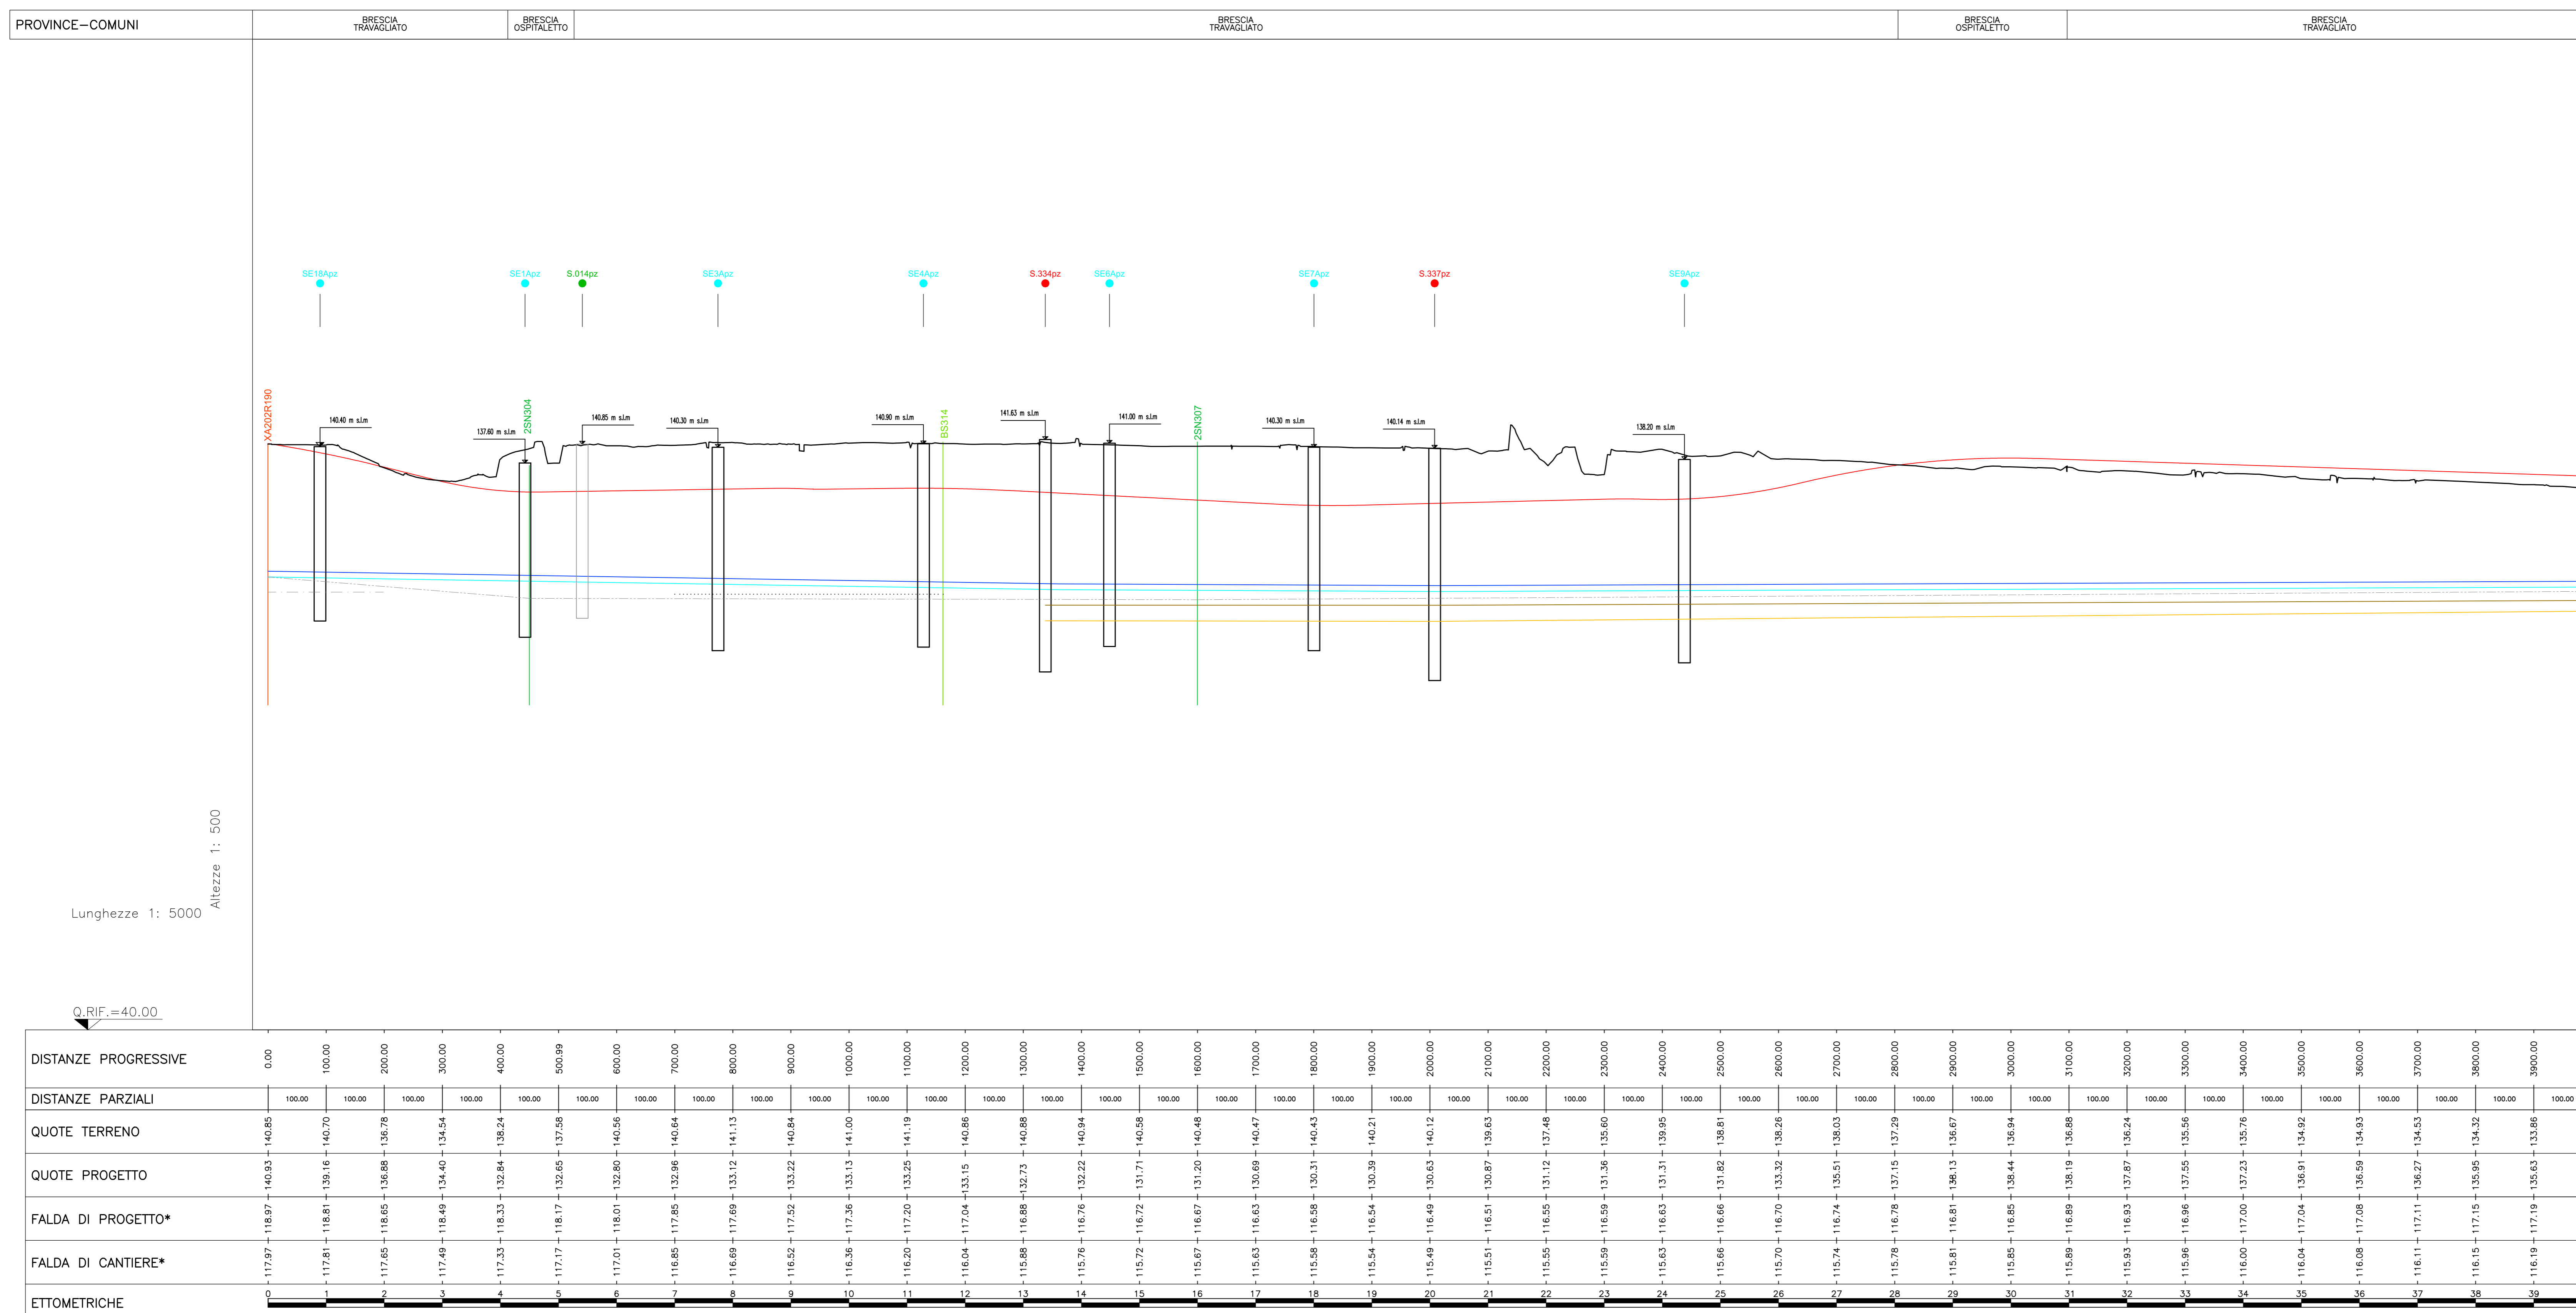

LEGENDA

INDAGINI DI PROGETTO DEFINITIVO

- PIEZOMETRI BREBEMI (PRIMA FASE) ● S.n° (04)
- PIEZOMETRI BREBEMI (SECONDA FASE) ● S.n° (04)
- PIEZOMETRI BREBEMI (TERZA FASE) ● S.n° (04)
- PIEZOMETRI BREBEMI (QUARTA FASE) ● P.n°
- PIEZOMETRI ITALFERR 2004 ● 2004
- PIEZOMETRI ITALFERR 2002 ● 2002
- PIEZOMETRI ITALFERR 1992 ● 1992

INDAGINI INTEGRATIVE DI PROGETTO ESECUTIVO

- PIEZOMETRI BREBEMI ● SEn°pz

INDAGINI PE ALLARGAMENTO LOTTO 0A E INTERCONNESSIONE A35-A4

- PIEZOMETRI ALLARGAMENTO E INTERCONNESSIONE ● SEpz

NOTA:

- * IN CASO DI FALDA CON QUOTA DI PROGETTO E/O DI CANTIERE MAGGIORE DEL LOCALE PIANO CAMPANOA, SI POTRA' ASSUMERE UN LIVELLO FREATICO A QUESTO EQUIVALENTE SOLO IN ASSENZA DI SAGOMI NATURALI E/O ARTIFICIALI, COMPRESI GLI ALVEI NATURALI.
- IN TRATTO TENUE I PIEZOMETRI FUORI ESERCIZIO IN FASE ESECUTIVA

CONCEDENTE: CONCESSIONI AUTOSTRADALI LOMBARDE

CONCESSIONARIA: SOCIETA' DI PROGETTO BREBEMI SPA

CUP E31809000390007

COLLEGAMENTO AUTOSTRADALE DI CONNESSIONE TRA LE CITTA' DI BRESCIA E MILANO

PROCEDURA AUTORIZZATIVA D. LGS 163/2006
DELIBERA G.I.P.E. DI APPROVAZIONE DEL PROGETTO DEFINITIVO N° 19/2016

INTERCONNESSIONE A35-A4 PROGETTO ESECUTIVO

0 - PARTE GENERALE
00 - GENERALE
00009 - GEOLOGIA IDROGEOLOGIA E GEOMORFOLOGIA
PROFILO IDROGEOLOGICO LONGITUDINALE KM 0+000 AL KM 4+000

PROGETTAZIONE: **interconnessione** S.p.A.
IL PROGETTISTA RESPONSABILE INTEGRAZIONE: **MIRSA PIZZARETTI & C. S.p.A.**
PRESIDENZA SPIN DEDE: **MIRSA PIZZARETTI & C. S.p.A.**
C.S.A. Via Pavia 10/12, 25121 Brescia
Ordine degli Ingegneri di Pavia N. 821

IN DIRETTORE TECNICO: **MIRSA PIZZARETTI & C. S.p.A.**
C.S.A. Via Pavia 10/12, 25121 Brescia
Ordine degli Ingegneri di Pavia N. 821

VERIFICA: **APPROVATO BDT**

IDENTIFICAZIONE ELABORATO

PROVA	DATA	REVISIONE	DATA	APPROVATO
66016	04	PR	11	00
009	00	00	00	00
001	00	A	00	00

ELABORAZIONE PROGETTUALE

REVISIONE	DATA	REVISIONE	DATA	APPROVATO
1	00/00/00	1	00/00/00	00/00/00

IL PROGETTISTA: **MIRSA PIZZARETTI & C. S.p.A.**
Via Pavia 10/12, 25121 Brescia
Ordine degli Ingegneri di Pavia N. 412

IL CONCESSIONARIO: **BREBEMI SPA**
Societa' di Progetto
Via Pavia 10/12, 25121 Brescia