


PROFILO LONGITUDINALE
TAVOLA 2/2

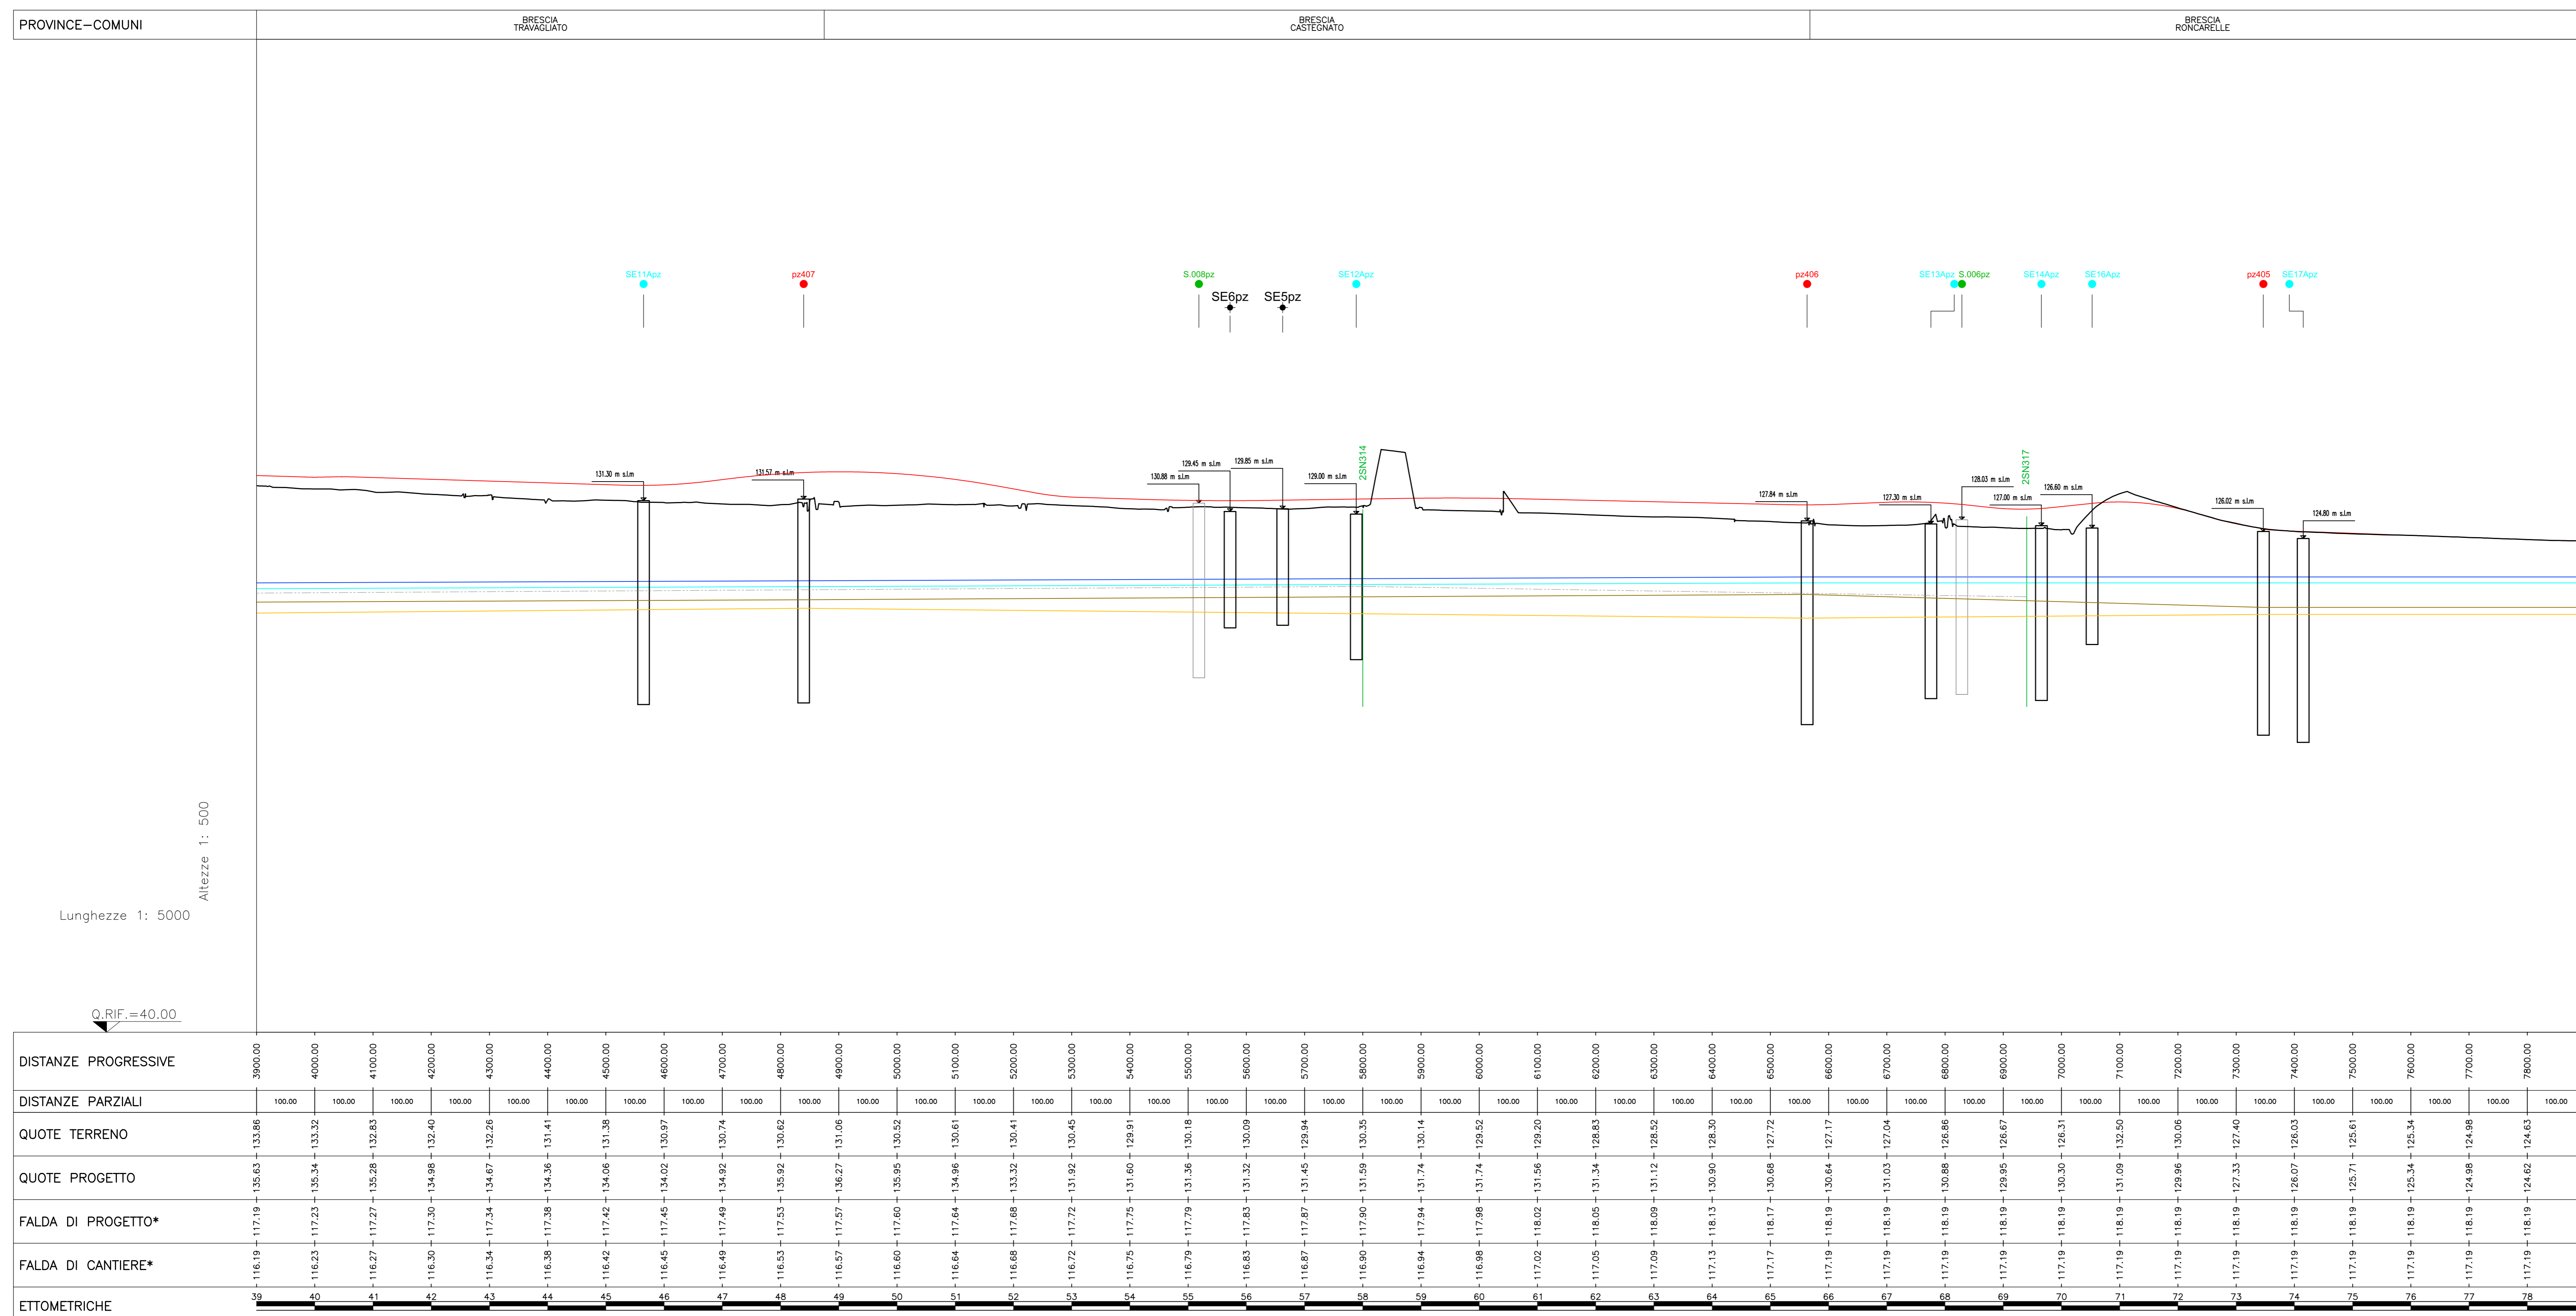

LEGENDA

FALDA DI PROGETTO*

FALDA DI CANTIERE* = INQUILORO MAX AGGIORNATO A 2004

LIVELLO PIEZOMETRICO MAX ITALFERR - PERIODO 1992

LIVELLO PIEZOMETRICO MAX ITALFERR - PERIODO 2003

LIVELLO PIEZOMETRICO MAX ITALFERR - PERIODO 2004

LIVELLO PIEZOMETRICO MEDIO BREBEMI - PERIODO 2003-2009

LIVELLO PIEZOMETRICO MINIMO BREBEMI - PERIODO 2003-2009

INDAGINI DI PROGETTO DEFINITIVO

- PIEZOMETRI BREBEMI (PRIMA FASE) ● S.n° (az)
- PIEZOMETRI BREBEMI (SECONDA FASE) ● S.n° (az)
- PIEZOMETRI BREBEMI (TERZA FASE) ● S.n° (az)
- PIEZOMETRI BREBEMI (QUARTA FASE) ● P.p.n°
- PIEZOMETRI ITALFERR 2004 ● 200413
- PIEZOMETRI ITALFERR 2002 ● 20020190
- PIEZOMETRI ITALFERR 1992 ● 199201

INDAGINI INTEGRATIVE DI PROGETTO ESECUTIVO

PIEZOMETRI BREBEMI ● SE14pz

INDAGINI PE ALLARGAMENTO LOTTO 0A E INTERCONNESSIONE A35-A4

PIEZOMETRI ALLARGAMENTO E INTERCONNESSIONE ● SEpzz

NOTA:

- * IN CASO DI FALDA CON QUOTA DI PROGETTO E/O DI CANTIERE MAGGIORE DEL LOCALE PIANO CAMPANOA, SI POTRA' ASSUMERE UN LIVELLO FISSATO A QUESTO EQUIVALENTE SOLO IN ASSENZA DI SAGOMI NATURALI E/O ARTIFICIALI, COMPRESI GLI ALVEI NATURALI.
- IN TRATTO TENUE I PIEZOMETRI FUORI ESERCIZIO IN FASE ESECUTIVA

CONCEDENTE: CONCESSIONI AUTOSTRADALI LOMBARDE

CONCESSIONARIA: SOCIETA' DI PROGETTO BREBEMI SPA

CUP E31809000390007

COLLEGAMENTO AUTOSTRADALE DI CONNESSIONE TRA LE CITA' DI BRESCIA E MILANO

PROCEDURA AUTORIZZATIVA D. LGS 163/2006
DELIBERA G.I.P.E. DI APPROVAZIONE DEL PROGETTO DEFINITIVO N° 19/2016

INTERCONNESSIONE A35-A4 PROGETTO ESECUTIVO

O - PARTE GENERALE
OO - GENERALE
00009 - GEOLOGIA IDROGEOLOGIA E GEOMORFOLOGIA
PROFILO IDROGEOLOGICO LONGITUDINALE KM 3-900 AL KM 7+913

PROGETTAZIONE: **interconnessione** S.p.A.

IL PROGETTA RESPONSABILE INTEGRAZIONE: **MIRSA PIZZANTI & C. S.p.A.**
C.S.A. Via Pavia 10/12, 25121 Brescia
Ordine degli Ingegneri di Pavia N. 821

IN DIRETTORE TECNICO: **MIRSA PIZZANTI & C. S.p.A.**
C.S.A. Via Pavia 10/12, 25121 Brescia
Ordine degli Ingegneri di Pavia N. 821

VERIFICA: **APPROVATO BDI**

I.D.		IDENTIFICAZIONE ELABORATO		PRIMA		DATA	
NUMERO	DATA	NUMERO	DATA	NUMERO	DATA	NUMERO	DATA
66020	04 PR E I	11	00 009 00 00	002	00 A 00	11/03/2016	11/03/2016

ELABORAZIONE PROGETTUALE		REVISIONE					
N.	DATA	DESCRIZIONE	DATA	PROGETTO	CONTROLLATO	DATA	APPROVATO
1	04/03/2016	ESBORNO	04/03/2016	PROGETTO	VERIFICATO	04/03/2016	04/03/2016

IL CONCEDENTE: CONCESSIONI AUTOSTRADALI LOMBARDE

IL CONCESSIONARIO: SOCIETA' DI PROGETTO BREBEMI SPA