# TIPOLOGICI CAVALCAFOSSI PERMANENTI

## CAVALCAFOSSO TIPO "A"
PER CANALETTE TIPO BERTAZZOLI 80 O 90

PIANTA 1:50

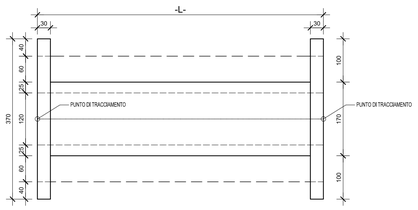


SEZIONE TRASVERSALE 1:50

CAVALCAFOSSO TIPO "A1"

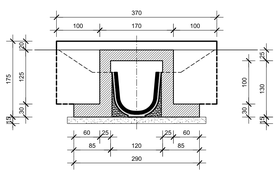


SEZIONE TRASVERSALE 1:50

CAVALCAFOSSO TIPO "A2"

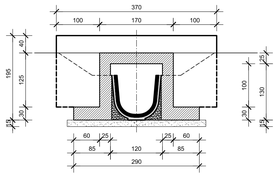


## CAVALCAFOSSO TIPO "B"
PER CANALETTA TIPO BERTAZZOLI 120/60

PIANTA 1:50

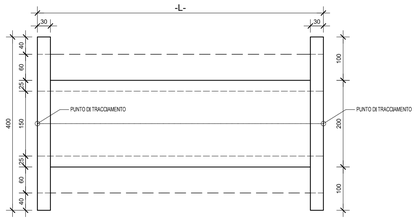


SEZIONE TRASVERSALE 1:50

CAVALCAFOSSO TIPO "A1"

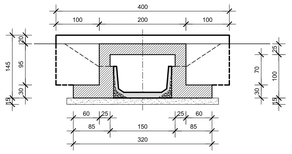


SEZIONE TRASVERSALE 1:50

CAVALCAFOSSO TIPO "A2"

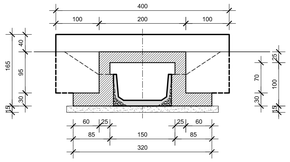


PER FOSSO TRAPEZIO
IN TERRA CON RIVESTIMENTO DEL
FONDO IN C.A. (IDAY0)




## CAVALCAFOSSO TIPO "A" DOPPIO

PIANTA 1:50

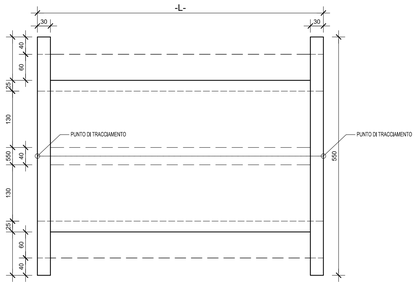


SEZIONE TRASVERSALE 1:50

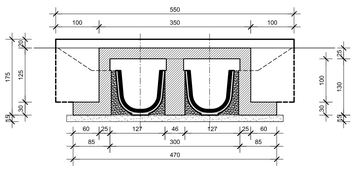


# TIPOLOGICO CAVALCAFOSSO PROVVISORIO

SEZIONE TRASVERSALE 1:50

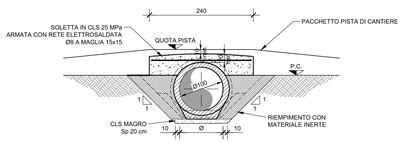


## SEZIONI LONGITUDINALI 1:50

### CAVALCAFOSSO TIPO "A1" E TIPO "B1" PER STRADE PODERALI E STRADE DI SERVIZIO

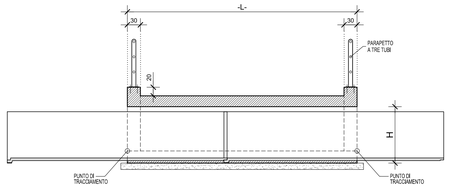


### CAVALCAFOSSO TIPO "A2" E "TIPO "B2" PER STRADE SECONDARIE

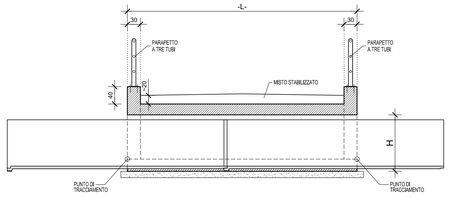


### CAVALCAFOSSO TIPO "B3" CON CORDOLO PORTA BARRIERA DI SICUREZZA

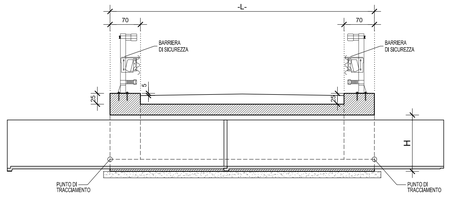


| | TIPO A | TIPO B |
|---|---|---|
| H | 130 cm | 100 cm |

## ELABORATI DI RIFERIMENTO

| DESCRIZIONE | CODICE |
|---|---|
| 00002 - PARAPETTI E RECINZIONI - GETTATA COSTRUTTIVA - TAVOLA 1/2 | 65914 04 PY E I I1 00 002 00 00 006 00 |

## NOTE

- TUTTE LE MISURE SONO ESPRESSE IN CENTIMETRI
- TUTTE LE QUOTE ALTIMETRICHE SONO ESPRESSE IN METRI s.l.m.m.

## LEGENDA

## CARATTERISTICHE DEI MATERIALI

- PER CARATTERISTICHE DEI MATERIALI VEDERE ELABORATO :
  - 0 - PARTE GENERALE
  - 00 - GENERALE
  - 00002 - ELABORATI GENERALI
  - PRESCRIZIONI MATERIALI E NOTE GENERALI
  - CODICE 65914 04 EL E I I1 00 001 00 00 005 00

CONCEDENTE
CONCESSIONI AUTOSTRADALI LOMBARDE

CONCESSIONARIA
Società di Progetto Brebemi SpA

CUP E31B05000390007

# COLLEGAMENTO AUTOSTRADALE DI CONNESSIONE TRA LE CITTA' DI BRESCIA E MILANO

Procedura Autorizzativa D. Lgs 163/2006
Delibera C.I.P.E. di Approvazione del Progetto Definitivo n° 19/2016

# INTERCONNESSIONE A35-A4
# PROGETTO ESECUTIVO

0-PARTE GENERALE
00-GENERALE
00002 - ELABORATI TIPOLOGICI
CAVALCAFOSSO SU CANALETTA PREFABBRICATA
CARPENTERIA

PROGETTAZIONE:
Interconnessione SCARL
IL PROGETTISTA RESPONSABILE INTEGRAZIONE PRESTAZIONI SPECIALISTICHE
IMPRESA PIZZAROTTI e C. S.p.A.
Dott. Ing. Valerio Bottini
Ordine degli Ingegneri di Parma N. 821

IL DIRETTORE TECNICO
IMPRESA PIZZAROTTI e C. S.p.A.
Dott. Ing. Sabato Del Bozzo
Ordine degli Ingegneri di Potenza N. 631

VERIFICA :

APPROVATO SDF

| I.D. | IDENTIFICAZIONE ELABORATO | | | | | | | | | | | | | | | DATA: |
|---|---|---|---|---|---|---|---|---|---|---|---|---|---|---|---|---|
| | DISCIPL. | TIPO | FASE | FUNZ. | LOTTO | OPERA | PROG. OPERA | TRATTA | PARTE | PROGR. | PARTE PROG. | STATO | REV. | | | LUGLIO 2016 |
| 66022 | 04 | CP | E | I | I1 | 00 | 002 | 00 | 00 | 002 | 00 | A | 00 | | | SCALA: 1:50 |

ELABORAZIONE PROGETTUALE

IL PROGETTISTA
PACENTINI INGEGNERI s.r.l.
Dott. Ing. Paolo Pacentini
Ordine degli Ingegneri di Bologna N. 4152

REVISIONE

| N. | REV. | DESCRIZIONE | DATA | REDATTO | DATA | CONTROLLATO | DATA | APPROVATO |
|---|---|---|---|---|---|---|---|---|
| 0 | 00 | EMISSIONE | 28/07/2016 | PACENTINI | 28/07/2016 | MAZZOLI | 28/07/2016 | MAZZOLI |

IL CONCEDENTE
CONCESSIONI AUTOSTRADALI LOMBARDE

IL CONCESSIONARIO
Società di Progetto Brebemi SpA

IL PRESENTE DOCUMENTO NON POTRA' ESSERE COPIATO, RIPRODOTTO O ALTRIMENTI PUBBLICATO, IN TUTTO O IN PARTE, SENZA IL CONSENSO SCRITTO DELLA SAP BREBEMI S.P.A.. SONO VIETATI GLI USI NON AUTORIZZATI DAVE' PERVENUTO A NORMA DI LEGGE
THIS DOCUMENT MAY NOT BE COPIED, REPRODUCED OR PUBLISHED, EITHER IN PART OR IN ITS ENTIRETY, WITHOUT THE WRITTEN PERMISSION OF SAP BREBEMI S.P.A.. UNAUTHORIZED USE WILL BE PROSECUTED BY LAW.