


PROFILO LONGITUDINALE
TAVOLA 1/2

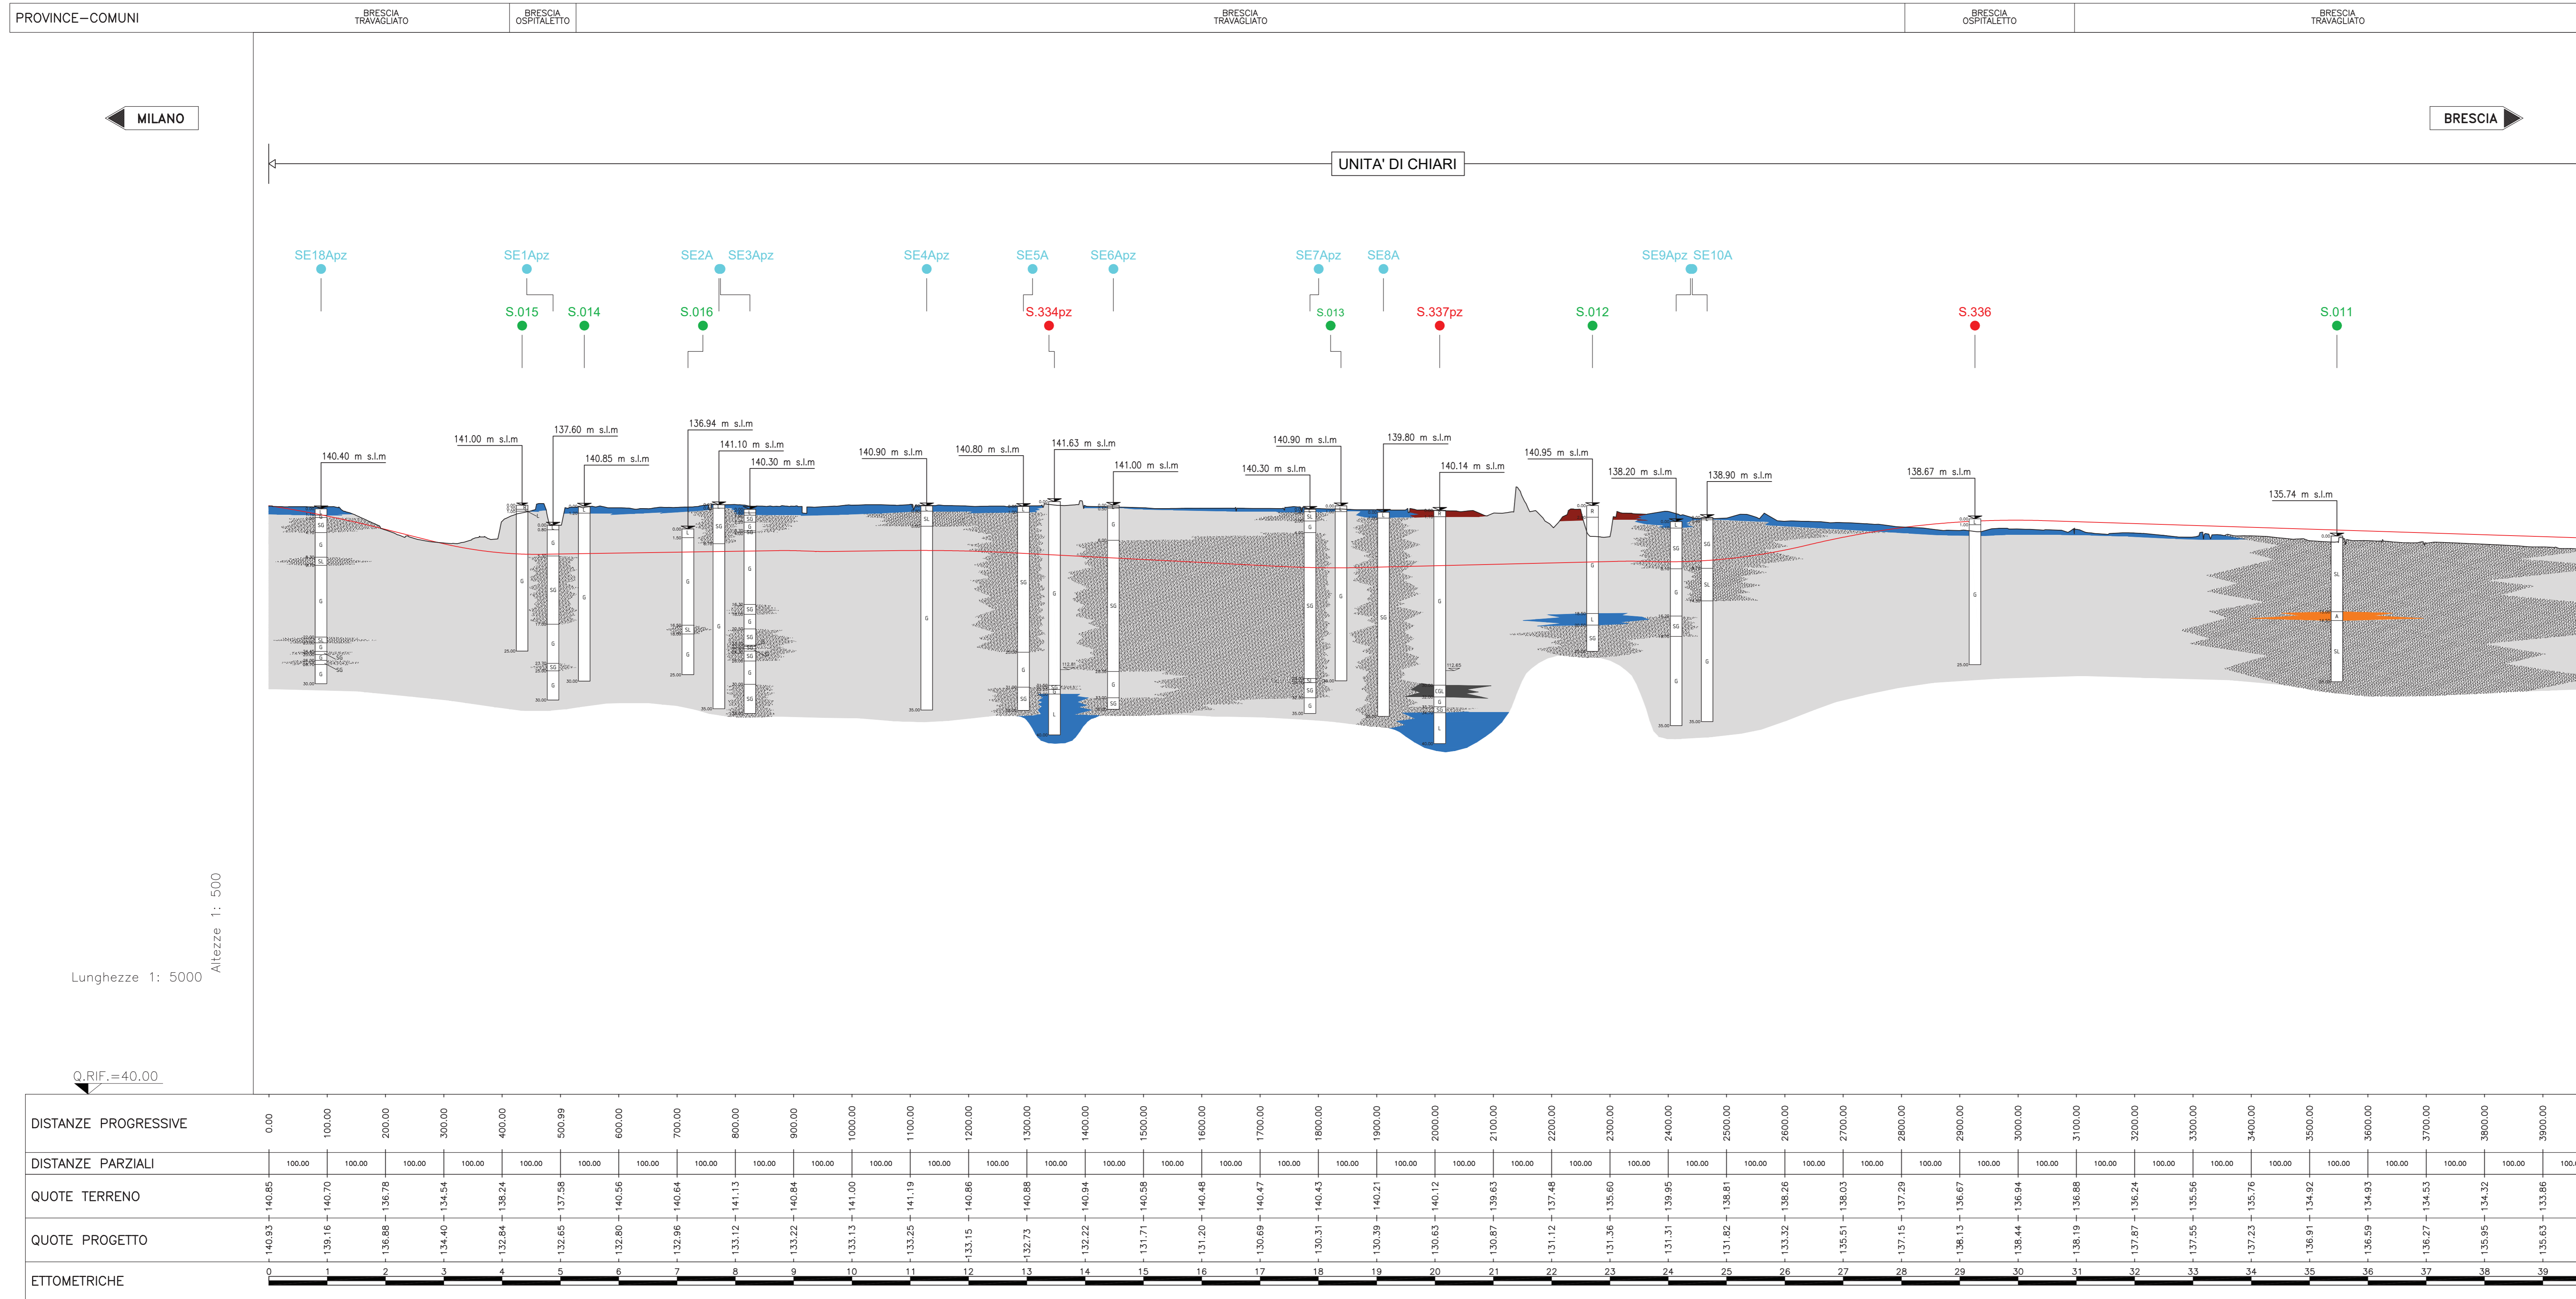

DISTANZE PROGRESSIVE	0,00	100,00	200,00	300,00	400,00	500,00	600,00	700,00	800,00	900,00	1000,00	1100,00	1200,00	1300,00	1400,00	1500,00	1600,00	1700,00	1800,00	1900,00	2000,00	2100,00	2200,00	2300,00	2400,00	2500,00	2600,00	2700,00	2800,00	2900,00	3000,00	3100,00	3200,00	3300,00	3400,00	3500,00	3600,00	3700,00	3800,00	3900,00	4000,00										
DISTANZE PARZIALI		100,00	100,00	100,00	100,00	100,00	100,00	100,00	100,00	100,00	100,00	100,00	100,00	100,00	100,00	100,00	100,00	100,00	100,00	100,00	100,00	100,00	100,00	100,00	100,00	100,00	100,00	100,00	100,00	100,00	100,00	100,00	100,00	100,00	100,00	100,00	100,00	100,00	100,00	100,00	100,00	100,00	100,00	100,00	100,00	100,00					

LEGENDA

SONDAGGI

- SE Identificativo sondaggio
- S. n° (pz) Quota sul livello del mare
- GC 0,00 m s.l.m.
- G 112,44 QUOTA FALDA MEDIA nel periodo di osservazione 2007/2009
- G Descrizione schematica del terreno (unità litologiche)
- 8,80 Profondità sondaggio
- LIVELLETTA PROGETTO

INDAGINI DI PROGETTO DEFINITIVO

- INDAGINI EFFETTUATE IN PRIMA FASE S. n° (pz)
- INDAGINI EFFETTUATE IN SECONDA FASE S. n° (pz)
- INDAGINI EFFETTUATE IN TERZA FASE S. n° (pz)
- INDAGINI EFFETTUATE IN QUARTA FASE Pz. n°
- SONDAGGIO (eventuale installazione di piezometri) S. n° (pz)

INDAGINI INTEGRATIVE DI PROGETTO ESECUTIVO

- PIEZOMETRI BREBEMI SE n° (pz)

INDAGINI PE ALLARGAMENTO LOTTO 0A E INTERCONNESSIONE A35-A4

- SONDAGGI A CAROTAGGIO CONTINUO SE
- SONDAGGI A CAROTAGGIO CONTINUO + PIEZOMETRO SEpz

SIMBOLO	DESCRIZIONE	UNITA'
[Red Box]	RICOPRIMENTO DI ORIGINE ANTROPICA	R
[Dark Grey Box]	GHIAIA E CIOTTOLI	GC
[Light Grey Box]	GHIAIA	G
[Dotted Box]	SABBIA CON GHIAIA/GHIAIOSA	SG
[Horizontal Lines Box]	SABBIA CON LIMO/LIMOSA	SL
[Blue Box]	LIMO	L
[Orange Box]	ARGILLA	A
[Dark Grey Box]	CONGLOMERATO	CGL

CONCEDENTE
CONCESSIONARI AUTOSTRADALI LOMBARDE

CONCESSIONARIA
SOCIETA' DI PROGETTO
BREBEMI SPA

CUP E31809000390007

**COLLEGAMENTO AUTOSTRADALE
DI CONNESSIONE TRA LE CITA' DI
BRESCIA E MILANO**

PROCEDURA AUTORIZZATIVA D. LGS 163/2006
DELIBERA C.I.P.E. DI APPROVAZIONE DEL PROGETTO DEFINITIVO N° 19/2016

**INTERCONNESSIONE A35-A4
PROGETTO ESECUTIVO**

O - PARTE GENERALE
OO - GENERALE
00009 - GEOLOGIA IDROGEOLOGIA E GEOMORFOLOGIA
PROFILO GEOLOGICO LONGITUDINALE KM 0+000 AL KM 4+000

PROGETTAZIONE: **interconnessione** S.p.A.
IL PROGETTISTA RESPONSABILE INTEGRAZIONE
PROIEZIONE SPIN DI GIOIA
MIRSA PIZZARETTI & C. S.p.A.
CASA - 37030 VERONA
Ordine degli Ingegneri di Verona N. 821

VERIFICA: **interconnessione** S.p.A.
IL DIRETTORE TECNICO
MIRSA PIZZARETTI & C. S.p.A.
CASA - 37030 VERONA
Ordine degli Ingegneri di Verona N. 821

66028 04 PR E I 11 00 009 00 00 003 00 A 00

ELABORAZIONE PROGETTUALE

IL PROGETTISTA
PACENTINI INGEGNERI S.r.l.
Via S. Maria Maddalena, 10
00187 Roma (RM)
Ordine degli Ingegneri di Roma N. 4152

REVISIONE

IL CONCEDENTE
CONCESSIONARI AUTOSTRADALI LOMBARDE

IL CONCESSIONARIO
Società di Progetto
BREBEMI SPA