PROFILO LONGITUDINALE
TAVOLA 2/2

PROVINCE–COMUNI	BRESCIA TRAVAGLIATO	BRESCIA CASTEGNATO	BRESCIA RONCARELLE

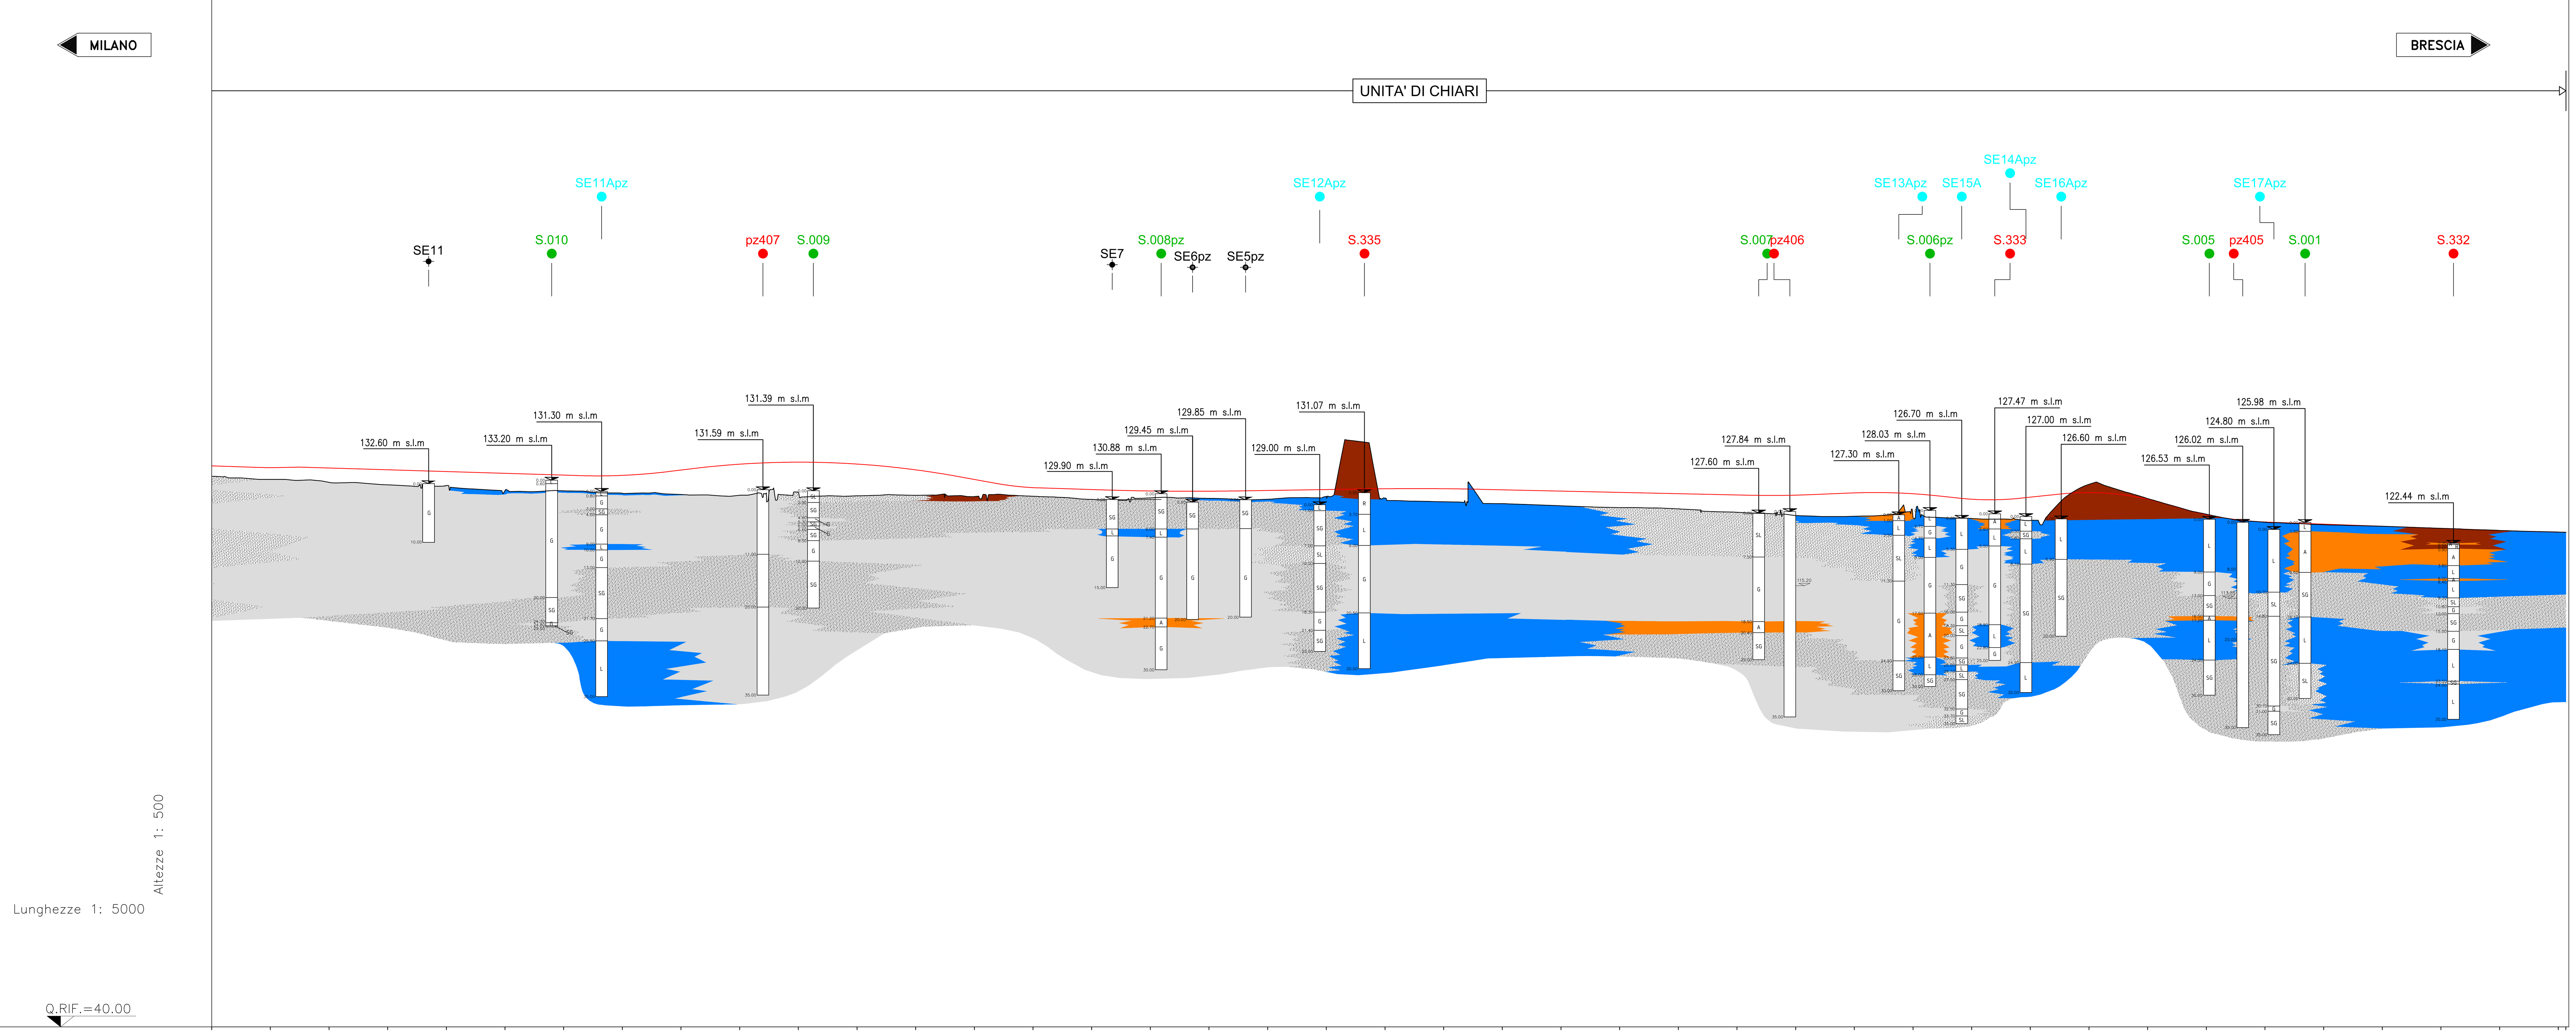

DISTANZE PROGRESSIVE	DISTANZE PARZIALI	QUOTE TERRENO	QUOTE PROGETTO	ETTOMETRICHE
3900.00	100.00	133.86	135.63	39
4000.00	100.00	133.32	135.34	40
4100.00	100.00	132.83	135.28	41
4200.00	100.00	132.40	134.98	42
4300.00	100.00	132.26	134.67	43
4400.00	100.00	131.41	134.36	44
4500.00	100.00	131.38	134.06	45
4600.00	100.00	130.97	134.02	46
4700.00	100.00	130.74	134.92	47
4800.00	100.00	130.62	135.92	48
4900.00	100.00	131.06	136.27	49
5000.00	100.00	130.52	135.95	50
5100.00	100.00	130.61	134.96	51
5200.00	100.00	130.41	133.32	52
5300.00	100.00	130.45	131.92	53
5400.00	100.00	129.91	131.60	54
5500.00	100.00	130.18	131.36	55
5600.00	100.00	130.09	131.32	56
5700.00	100.00	129.94	131.45	57
5800.00	100.00	130.35	131.59	58
5900.00	100.00	130.14	131.74	59
6000.00	100.00	129.52	131.74	60
6100.00	100.00	129.20	131.56	61
6200.00	100.00	128.83	131.34	62
6300.00	100.00	128.52	131.12	63
6400.00	100.00	128.30	130.90	64
6500.00	100.00	127.72	130.68	65
6600.00	100.00	127.17	130.64	66
6700.00	100.00	127.04	131.03	67
6800.00	100.00	126.86	130.88	68
6900.00	100.00	126.67	129.95	69
7000.00	100.00	126.31	130.30	70
7100.00	100.00	132.50	131.09	71
7200.00	100.00	130.06	129.96	72
7300.00	100.00	127.40	127.33	73
7400.00	100.00	126.03	126.07	74
7500.00	100.00	125.61	125.71	75
7600.00	100.00	125.34	125.34	76
7700.00	100.00	124.98	124.98	77
7800.00	100.00	124.63	124.62	78
7900.00	12.83	124.36	124.35	79
7912.84		124.31	124.32	

LEGENDA

SONDAGGI

- SE — Identificativo sondaggio
- 0.00 m s.l.m. — Quota sul livello del mare
- 0.00 / GC / 3.20 / G / 8.80
- 113.44 QUOTA FALDA MEDIA nel periodo di osservazione 2007÷2009
- G — Descrizione schematica del terreno (unità litologiche)
- 8.80 — Profondità sondaggio
- LIVELLETTA PROGETTO

INDAGINI DI PROGETTO DEFINITIVO

INDAGINI EFFETTUATE IN PRIMA FASE	S.n° (.pz)
INDAGINI EFFETTUATE IN SECONDA FASE	S.n° (.pz)
INDAGINI EFFETTUATE IN TERZA FASE	S.n° (.pz)
INDAGINI EFFETTUATE IN QUARTA FASE	Pz.n°
SONDAGGIO (eventuale installazione di piezometro)	S.n°(.pz)

INDAGINI INTEGRATIVE DI PROGETTO ESECUTIVO

PIEZOMETRI BREBEMI	SEn° (.pz)

INDAGINI PE ALLARGAMENTO LOTTO 0A E INTERCONNESSIONE A35-A4

SONDAGGI A CAROTAGGIO CONTINUO	SE
SONDAGGI A CAROTAGGIO CONTINUO + PIEZOMETRO	SEpz

SIMBOLO	DESCRIZIONE	UNITA'
	RICOPRIMENTO DI ORIGINE ANTROPICA	R
	GHIAIA E CIOTTOLI	GC
	GHIAIA	G
	SABBIA CON GHIAIA/GHIAIOSA	SG
	SABBIA CON LIMO/LIMOSA	SL
	LIMO (IN GENERE CON GHIAIA)	L
	ARGILLA (IN GENERE CON GHIAIA)	A
	CONGLOMERATO	CGL

CONCEDENTE: CONCESSIONI AUTOSTRADALI LOMBARDE
CONCESSIONARIA: Società di Progetto BREBEMI SpA

CUP E31B05000390007

COLLEGAMENTO AUTOSTRADALE DI CONNESSIONE TRA LE CITTA' DI BRESCIA E MILANO

Procedura Autorizzativa D. Lgs 163/2006
Delibera C.I.P.E. di Approvazione del Progetto Definitivo n° 19/2016

INTERCONNESSIONE A35-A4
PROGETTO ESECUTIVO

0 - PARTE GENERALE
00 - GENERALE
00009 - GEOLOGIA IDROGEOLOGIA E GEOMORFOLOGIA
PROFILO GEOLOGICO LONGITUDINALE km 3+900 AL km 7+913

PROGETTAZIONE: interconnessione SCARL

IL PROGETTISTA RESPONSABILE INTEGRAZIONE PRESTAZIONI SPECIALISTICHE
IMPRESA PIZZAROTTI e C. S.p.A.
Dott. Ing. Pietro Mazzoli
Ordine degli Ingegneri di Parma N. 821

IN DIRETTORE TECNICO
IMPRESA PIZZAROTTI e C. S.p.A.
Dott. Ing. Sabino Del Balzo
Ordine degli Ingegneri di Potenza N. 631

VERIFICA : APPROVATO SDP

I.D.	EMITT.	TIPO	FASE	M.A.	LOTTO	OPERA	PROG. OPERA	TRATTO	PARTE	PROGR.	PARTE DOC.	STATO	REV.	DATA	SCALA
66029	04	PR	E	I	I1	00	009	00	00	004	00	A	00	LUGLIO 2016	1:5000/1:500

ELABORAZIONE PROGETTUALE
IL PROGETTISTA
PIACENTINI INGEGNERI s.r.l
Dott. Ing. [illegible] Piacentini
Ordine degli Ingegneri di Bologna N. 4152

REVISIONE

N.	REV.	DESCRIZIONE	DATA	REDATTO	DATA	CONTROLLATO	DATA	APPROVATO
A	00	EMISSIONE	29/07/2016	PIACENTINI	29/07/2016	MAZZOLI	29/07/2016	MAZZOLI

IL CONCEDENTE: CONCESSIONI AUTOSTRADALI LOMBARDE
IL CONCESSIONARIO: Società di Progetto Brebemi SpA

IL PRESENTE DOCUMENTO NON POTRA' ESSERE COPIATO, RIPRODOTTO O ALTRIMENTI PUBBLICATO, IN TUTTO O IN PARTE, SENZA IL CONSENSO SCRITTO DELLA SdP BREBEMI S.P.A.. OGNI UTILIZZO NON AUTORIZZATO SARA' PERSEGUITO A NORMA DI LEGGE
THIS DOCUMENT MAY NOT BE COPIED, REPRODUCED OR PUBLISHED, EITHER IN PART OR IN ITS ENTIRETY, WITHOUT THE WRITTEN PERMISSION OF SdP BREBEMI S.P.A.. UNAUTHORIZED USE WILL BE PROSECUTE BY LAW.