


PROFILO LONGITUDINALE
TAVOLA 2/6
(sc. 1:2000/200)

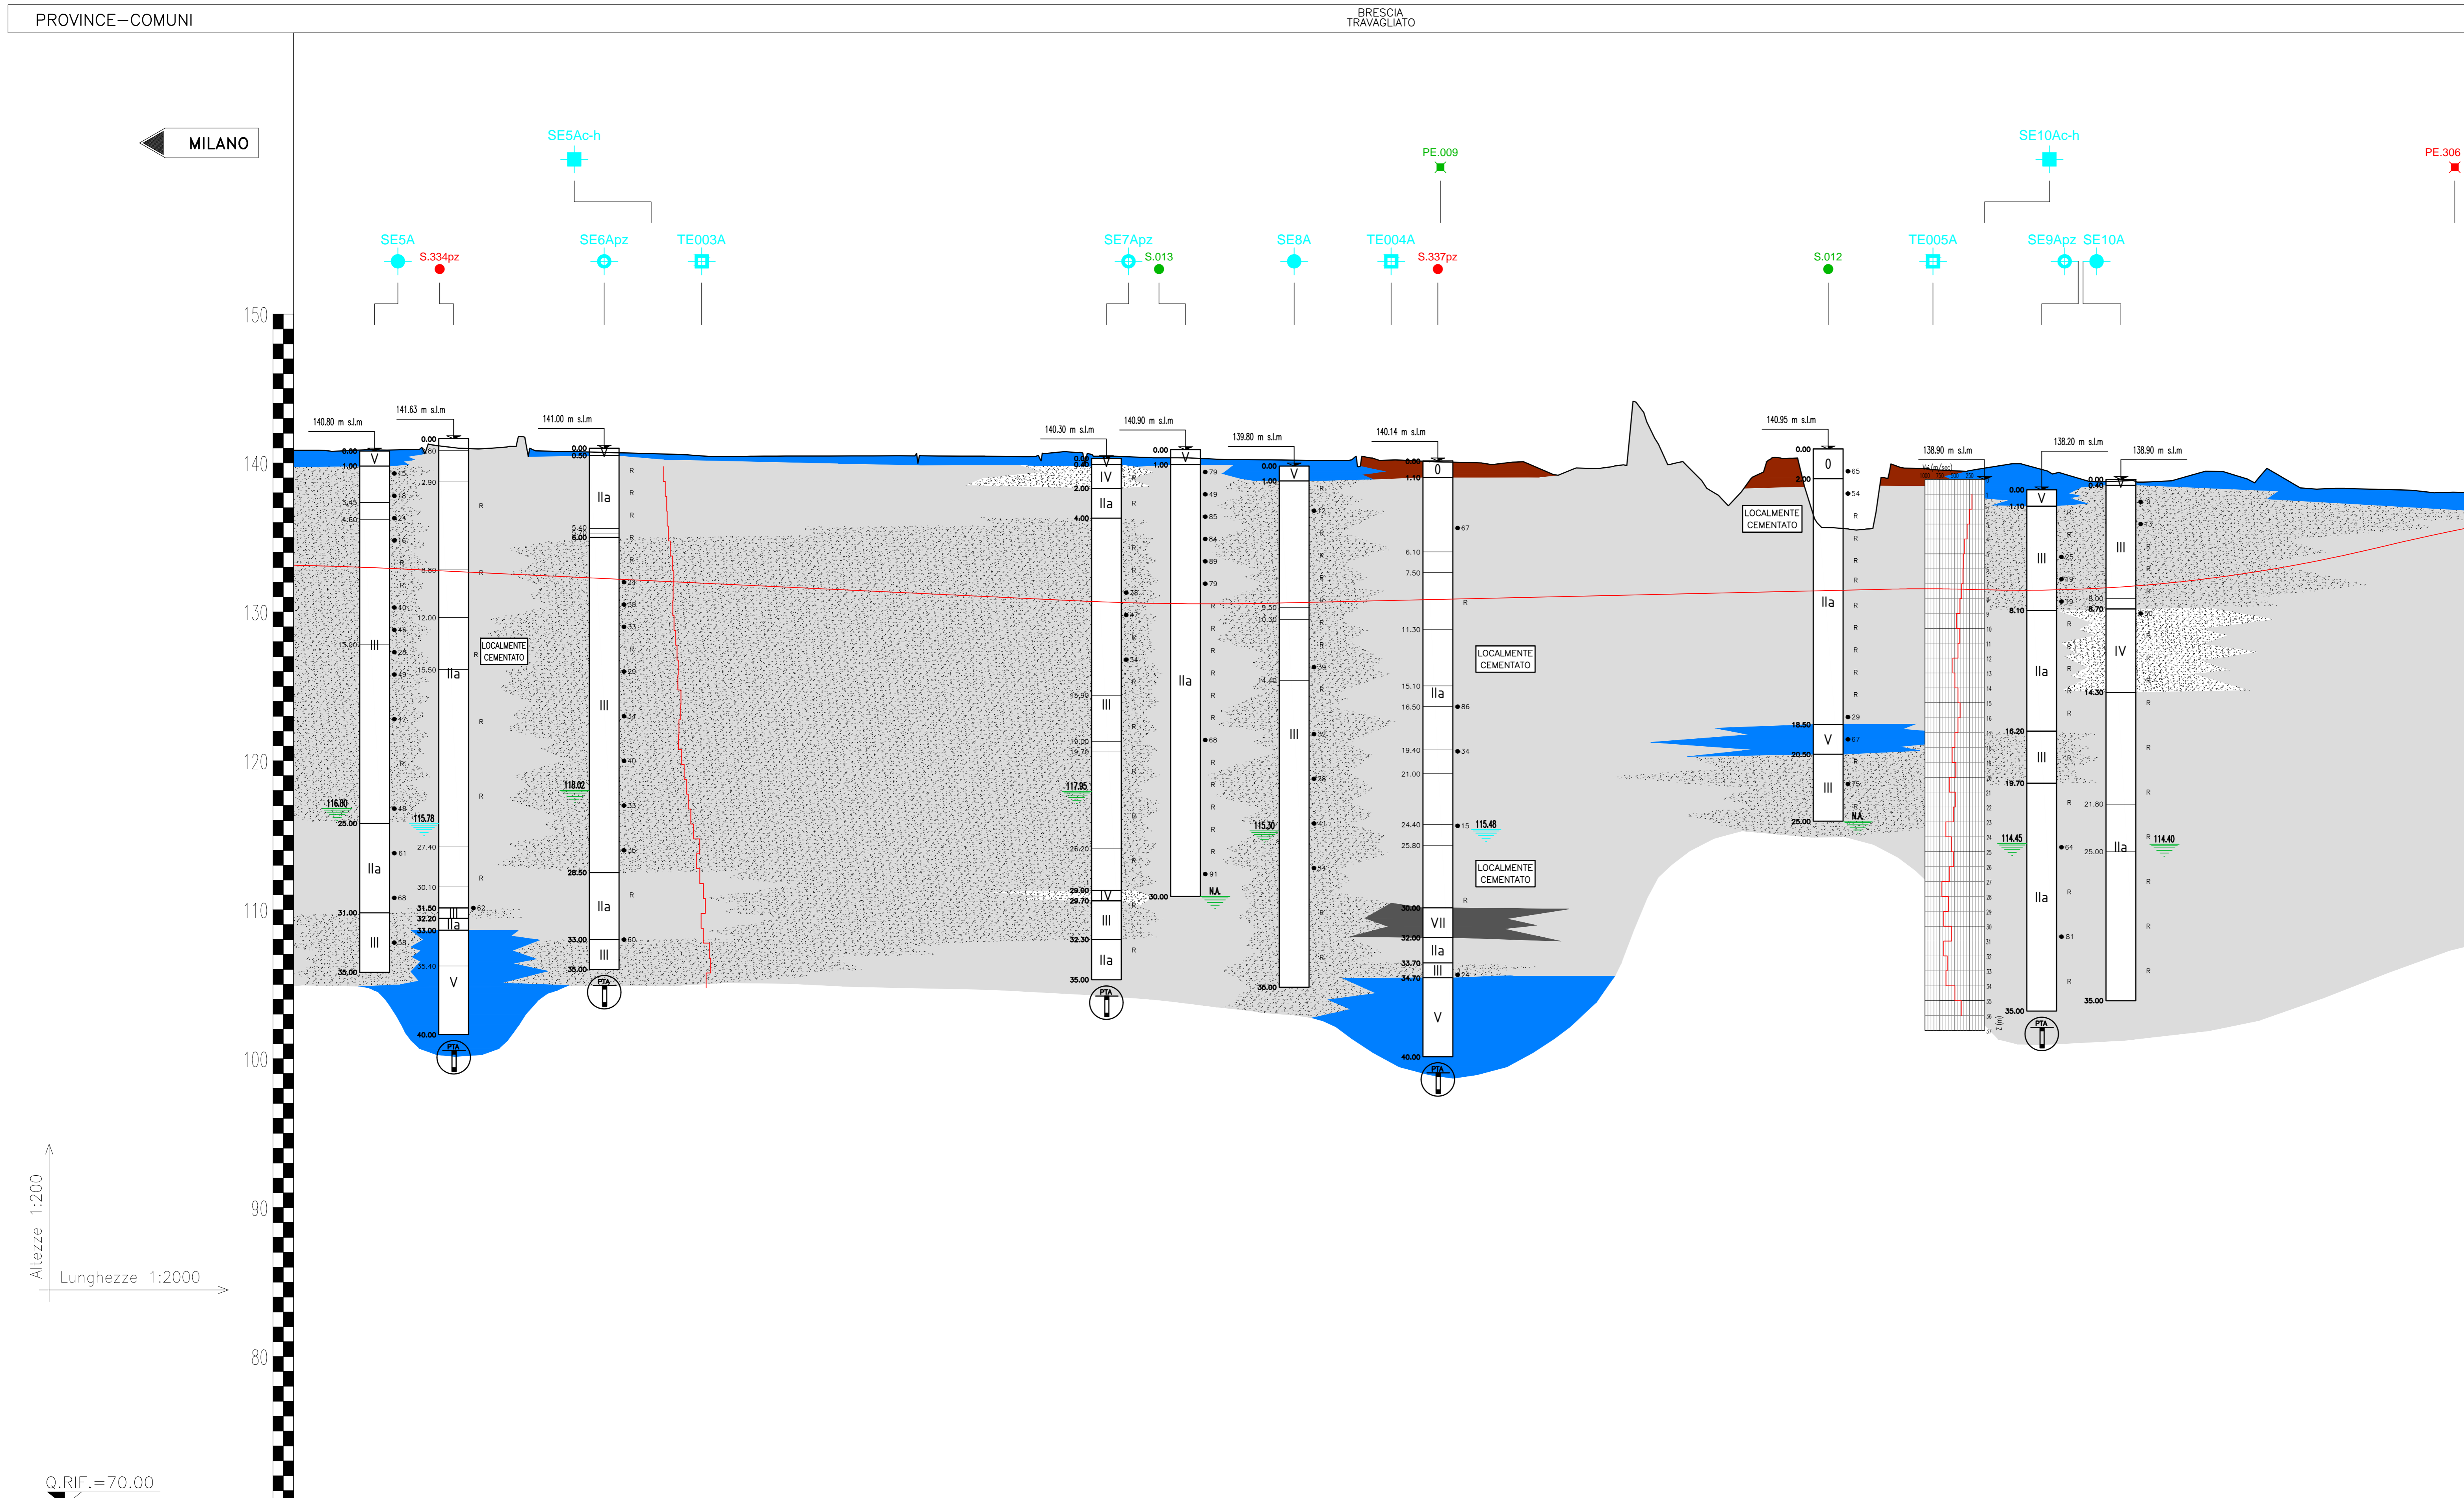

Altezze 1:200
Lunghezze 1:2000


Q.RIF. = 70.00

PROGRESSIVE	DISTANZE PARZIALI	QUOTE PROGETTO	QUOTE TERRENO
140.00	20.00	133.02	140.85
140.20	20.00	132.93	140.85
140.40	20.00	132.84	140.86
140.60	20.00	132.74	140.88
140.80	20.00	132.63	140.92
141.00	20.00	132.53	141.13
141.20	20.00	132.43	140.97
141.40	20.00	132.33	141.09
141.60	20.00	132.22	140.94
141.80	20.00	132.12	140.78
142.00	20.00	132.02	140.74
142.20	20.00	131.92	140.69
142.40	20.00	131.82	140.65
142.60	20.00	131.71	140.58
142.80	20.00	131.61	140.44
143.00	20.00	131.51	140.45
143.20	20.00	131.41	140.47
143.40	20.00	131.31	140.48
143.60	20.00	131.20	140.48
143.80	20.00	131.10	140.49
144.00	20.00	131.00	140.49
144.20	20.00	130.90	140.49
144.40	20.00	130.80	140.47
144.60	20.00	130.69	140.47
144.80	20.00	130.59	140.45
145.00	20.00	130.49	140.75
145.20	20.00	130.41	140.75
145.40	20.00	130.35	140.46
145.60	20.00	130.31	140.43
145.80	20.00	130.28	140.36
146.00	20.00	130.28	140.35
146.20	20.00	130.30	140.26
146.40	20.00	130.34	140.23
146.60	20.00	130.39	140.21
146.80	20.00	130.43	140.18
147.00	20.00	130.53	140.41
147.20	20.00	130.58	140.21
147.40	20.00	130.63	140.12
147.60	20.00	130.73	139.97
147.80	20.00	130.77	140.07
148.00	20.00	130.82	139.48
148.20	20.00	130.87	139.63
148.40	20.00	130.92	139.69
148.60	20.00	130.97	144.13
148.80	20.00	131.02	140.47
149.00	20.00	131.07	139.37
149.20	20.00	131.12	137.48
149.40	20.00	131.16	139.08
149.60	20.00	131.21	140.31
149.80	20.00	131.26	136.65
150.00	20.00	131.31	135.61
150.20	20.00	131.36	135.60
150.40	20.00	131.40	139.69
150.60	20.00	131.41	139.56
150.80	20.00	131.41	139.46
151.00	20.00	131.33	139.74
151.20	20.00	131.31	139.95
151.40	20.00	131.33	139.33
151.60	20.00	131.40	138.93
151.80	20.00	131.50	138.77
152.00	20.00	131.64	136.72
152.20	20.00	131.82	138.81
152.40	20.00	132.04	139.35
152.60	20.00	132.30	139.30
152.80	20.00	132.60	139.08
153.00	20.00	132.94	138.77
153.20	20.00	133.32	138.26
153.40	20.00	133.74	139.29
153.60	20.00	134.20	138.23
153.80	20.00	134.66	138.18
154.00	20.00	135.10	138.01
154.20	20.00	135.51	138.03

B

LEGENDA

SIMBOLO	DESCRIZIONE	UNITA'
	RICOPRIMENTO DI ORIGINE ANTROPICA	O
	GHIAIA E CIOTTOLI	I
	GHIAIA	IIa
	GHIAIA	IIb
	SABBIA CON GHIAIA/GHIAIOSA	III
	SABBIA CON LIMO/LIMOSA	IV
	LIMO	V
	ARGILLA	VI
	CONGLOMERATO	VII

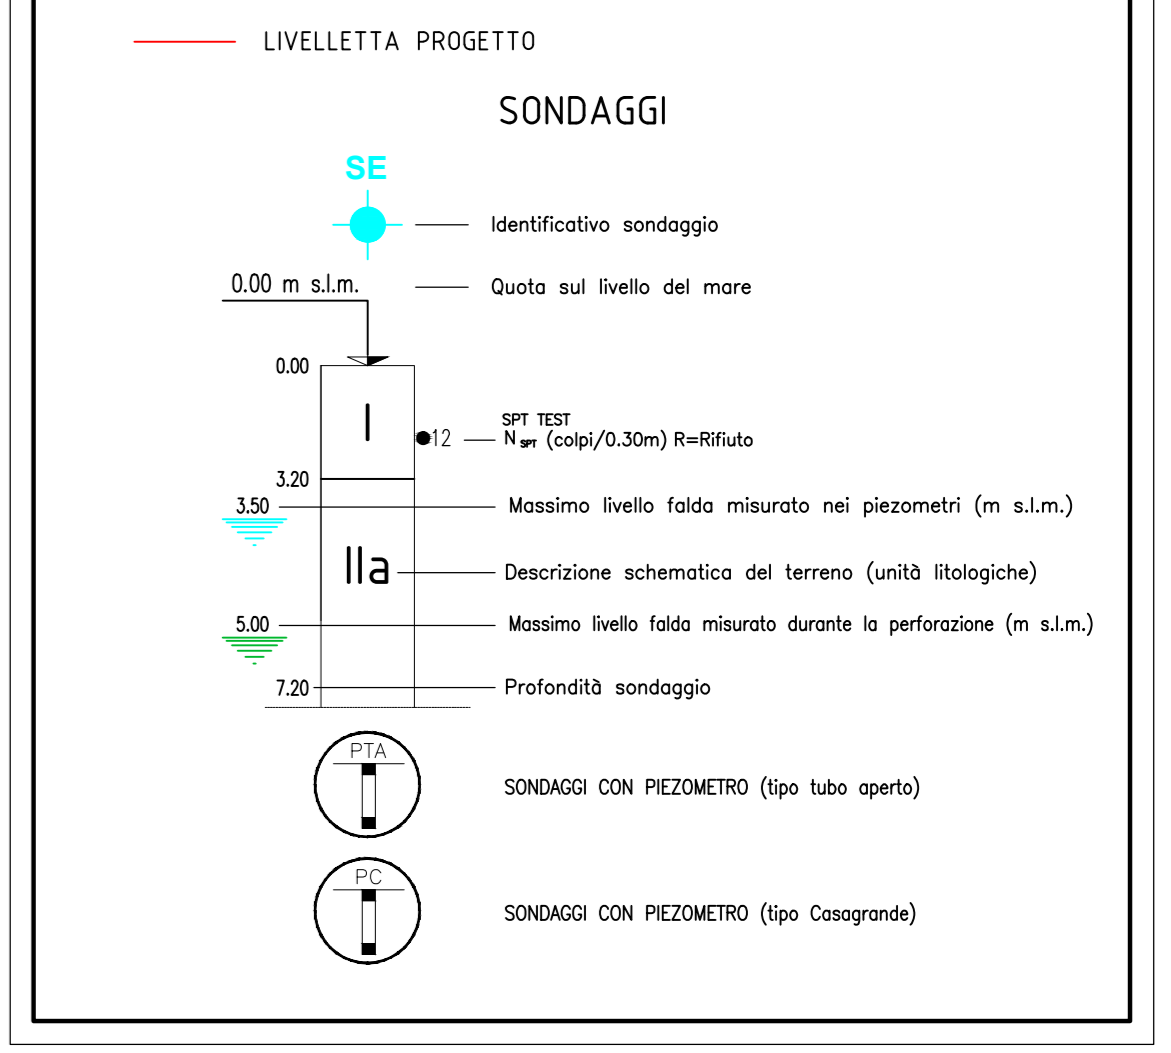

LEGENDA	
INDAGINI EFFETTUATE IN PRIMA FASE	● S. n° (pz) ● PE. n°
INDAGINI EFFETTUATE IN SECONDA FASE	● S. n° (pz) ● PE. n°
INDAGINI EFFETTUATE IN TERZA FASE	● S. n° (pz) ● PE. n°
SONDAGGI/Eventuale installazione di piezometri	● S. n° (pz)

INDAGINI INTEGRATIVE DI PE	
POZZETTO ESPLORATIVO	TE
SONDAGGI A CAROTTAGGIO CONTINUO	SE
SONDAGGI A CAROTTAGGIO CONTINUO + PIEZOMETRO	SEpz
FORD A DISTRIBUZIONE PER ESECUZIONE PROVA CROSS-HOLE	SEAc-h

CONCEDENTE: CONCESSIONARI AUTOSTRADALI LOMBARDE

CONCESSIONARIA: SOCIETA' DI PROGETTO BREBEMI SPA

CUP E3180500390007

COLLEGAMENTO AUTOSTRADALE DI CONNESSIONE TRA LE CITTA' DI BRESCIA E MILANO

PROBLEMA AUTORIZZAZIONE D. LGS 153/2006
DELIBERA C.I.P.E. DI APPROVAZIONE DEL PROGETTO DEFINITIVO N° 19/2016

INTERCONNESSIONE A35-A4 PROGETTO ESECUTIVO

O - PARTE GENERALE
OO - GENERALE
00010 - GEOTECNICA

PROFILO GEOTECNICO LONGITUDINALE DAL KM 1+240 AL KM 2+700

PROGETTAZIONE: **interconnessione** s.p.a.

IL PROGETTISTA RESPONSABILE INTERAGIONE: **MIRSA PIZZOTTI & C. S.p.A.**
Prestazioni Operative: **MIRSA PIZZOTTI & C. S.p.A.**
Via: **Via Roma, 103 - 25121 BRESCIA**
Ordine degli Ingegneri di Parma N. 821

IN DIRETTORE TECNICO: **MIRSA PIZZOTTI & C. S.p.A.**
Via: **Via Roma, 103 - 25121 BRESCIA**
Ordine degli Ingegneri di Parma N. 821

VERIFICA: **APPROVATO**

I.D.		IDENTIFICAZIONE ELABORAZIONE		DATA	
PROGETTO	REVISIONE	DATA	REDAZIONE	DATA	APPROVATO
66052	04	PR	E	11	00
				01	00
				00	00
				00	00
				00	00
				00	00
				00	00
				00	00

ELABORAZIONE PROGETTUALE

IL PROGETTISTA: **MIRSA PIZZOTTI & C. S.p.A.**
Via: **Via Roma, 103 - 25121 BRESCIA**
Ordine degli Ingegneri di Parma N. 4152

IL CONCESSIONARIO: **CONCESSIONARI AUTOSTRADALI LOMBARDE**

IL CONCESSIONARIO: **SOCIETA' DI PROGETTO BREBEMI SPA**