


PROFILO LONGITUDINALE
TAVOLA 3/6

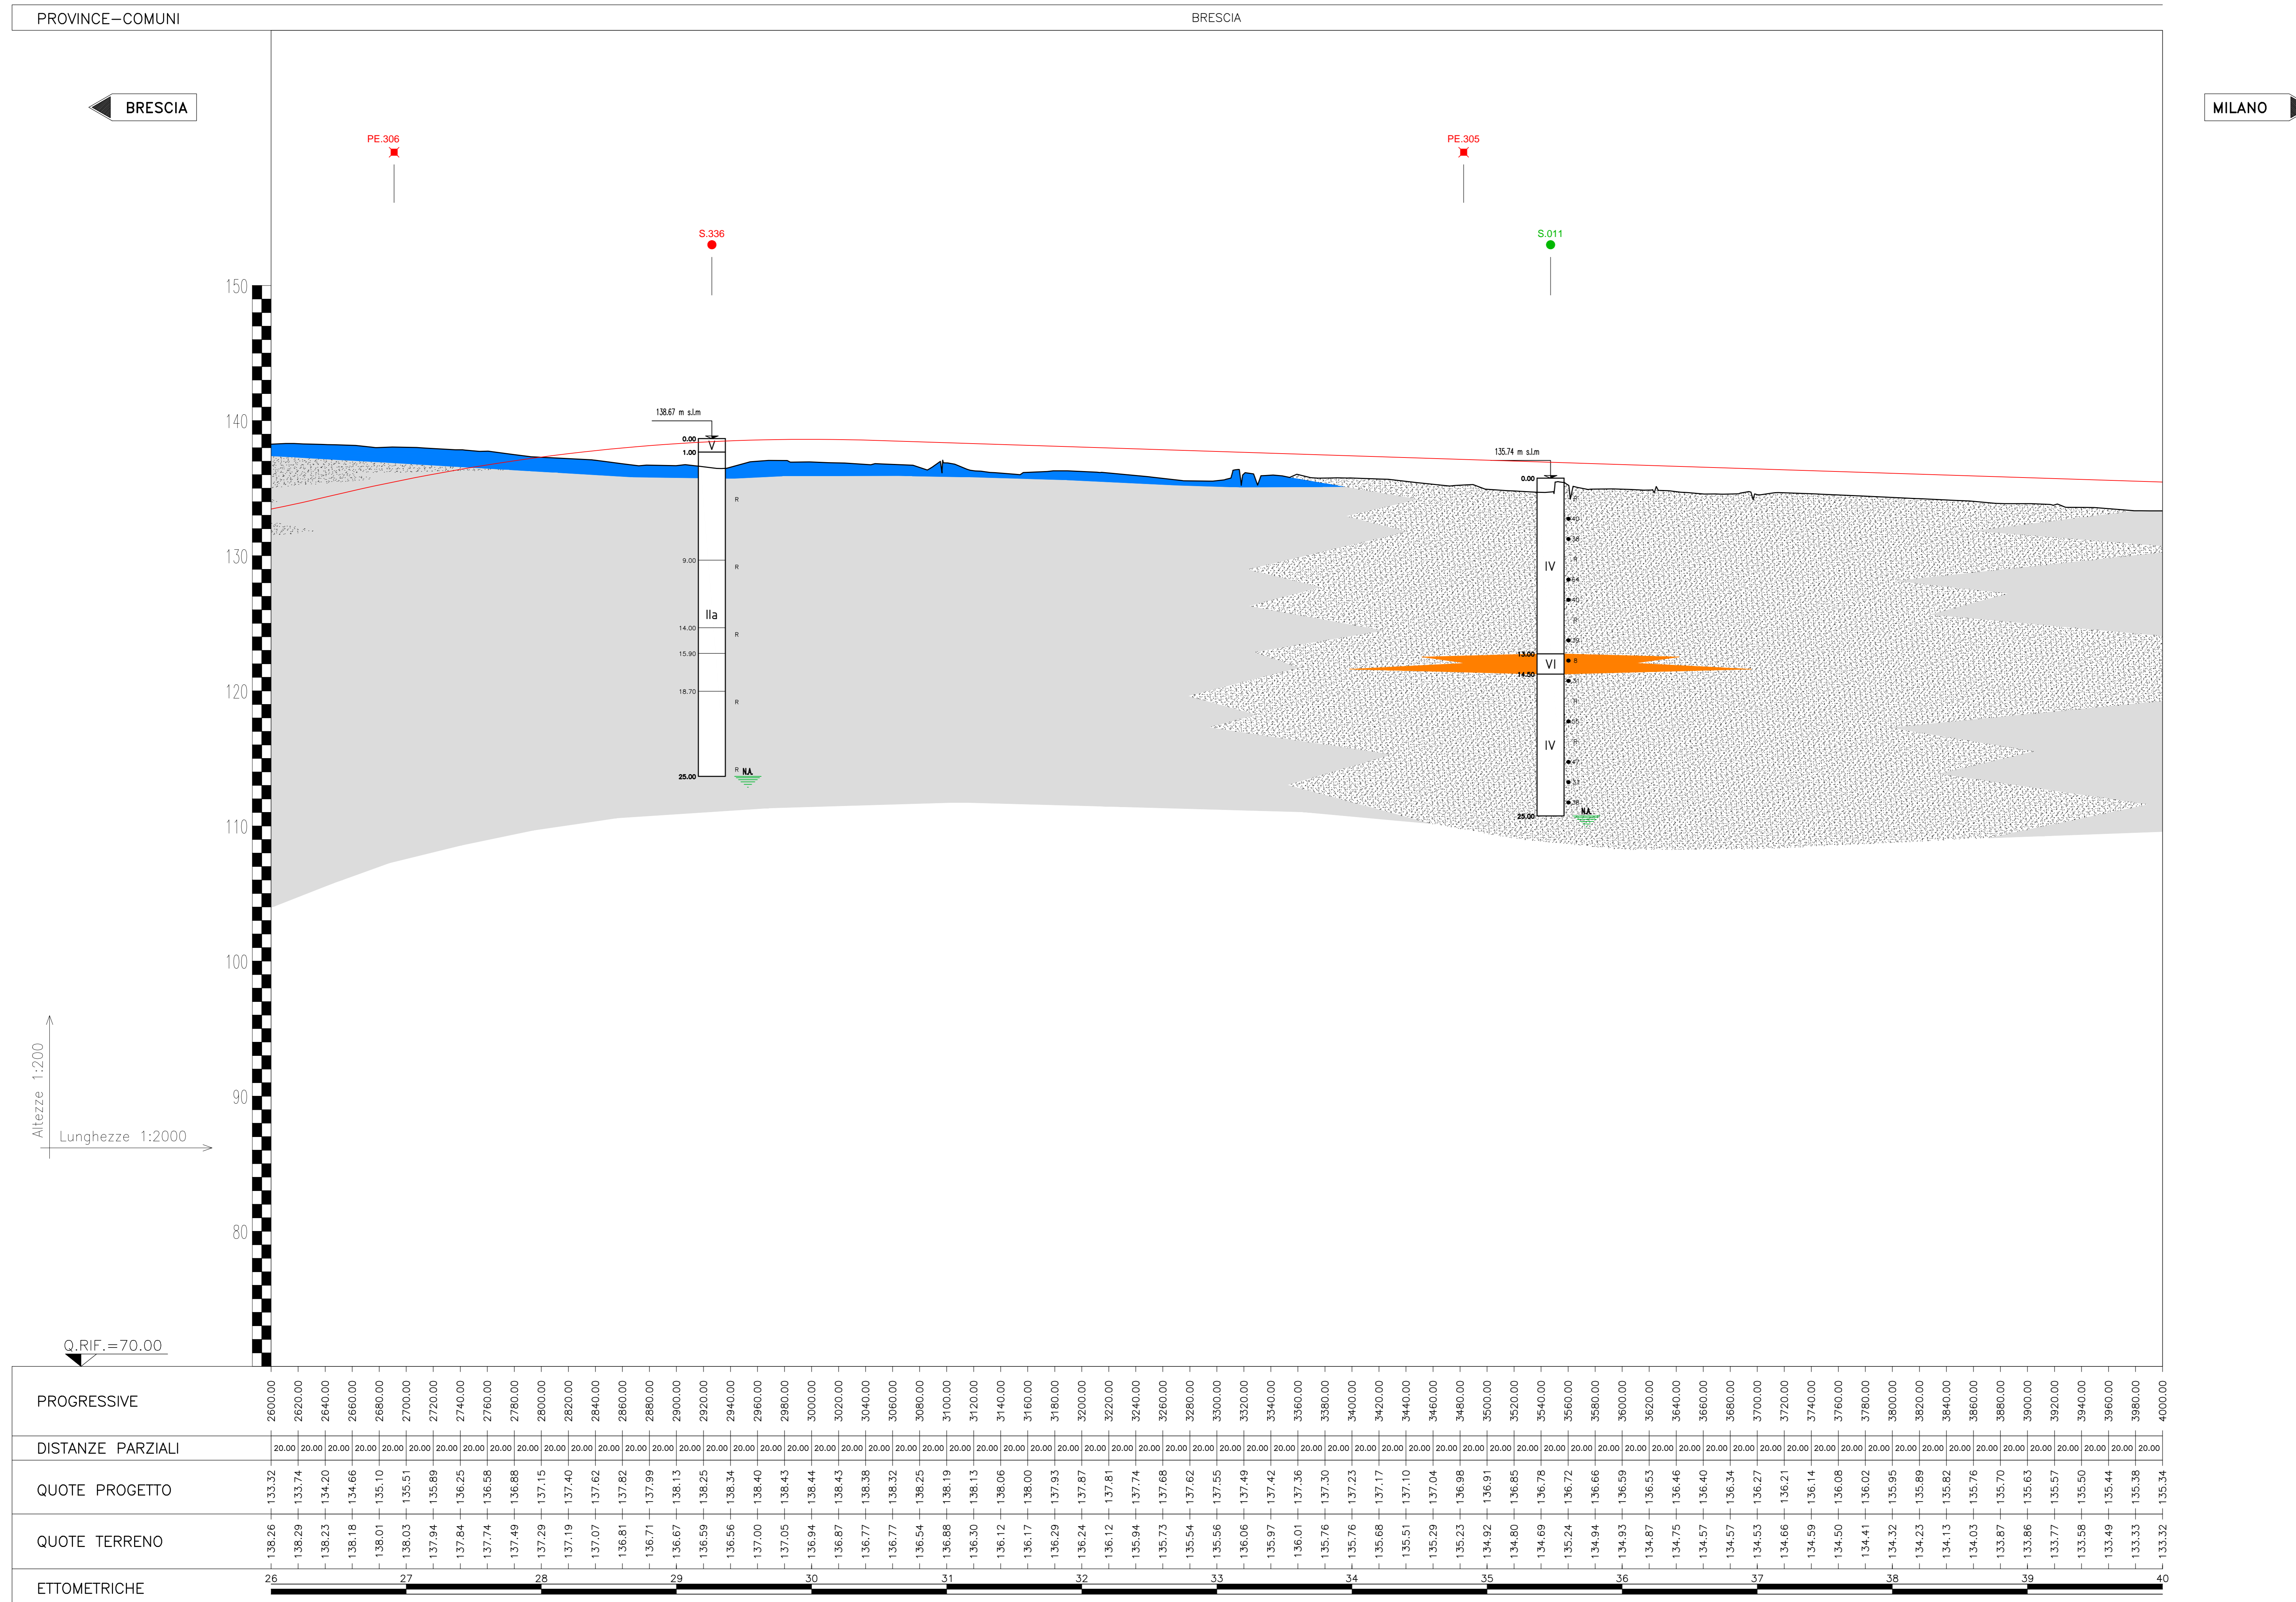

LEGENDA

SIMBOLO	DESCRIZIONE	UNITA'
	RICOPRIMENTO DI ORIGINE ANTROPICA	O
	GHIAIA E CIOTTOLI	I
	GHIAIA	IIa
	GHIAIA	IIb
	SABBIA CON GHIAIA/GHIAIOSA	III
	SABBIA CON LIMO/LIMOSA	IV
	LIMO	V
	ARGILLA	VI
	CONGLOMERATO	VII

LIVELLETTA PROGETTO

SONDAGGI

SE: Identificativo sondaggio
Quota sul livello del mare

0.00 m s.l.m.
1.00
3.50
5.00
7.20

SE 12
SPT (N60)
N₆₀ (50g/0.30s) R=0.85

Massimo livello fido misurato nei piezometri (m s.l.m.)
Descrizione schematica del terreno (unità litologiche)
Massimo livello fido misurato durante la perforazione (m s.l.m.)
Profondità sondaggio

SONDAGGI CON PIEZOMETRO (tipo tubo aperto)
SONDAGGI CON PIEZOMETRO (tipo Casagrande)

LEGENDA

INDAGINI EFFETTUATE IN PRIMA FASE: S.n° (pe) PE.n°

INDAGINI EFFETTUATE IN SECONDA FASE: S.n° (pe) PE.n°

INDAGINI EFFETTUATE IN TERZA FASE: S.n° (pe) PE.n°

S.n°(pe) SONDAGGIO eventuale installazione di piezometri

PE.n° POZZETTO ESPLORATIVO

INDAGINI INTEGRATIVE DI PE

POZZETTO ESPLORATIVO: TE

SONDAGGI A CAROTAGGIO CONTINUO: SE

SONDAGGI A CAROTAGGIO CONTINUO + PIEZOMETRO A TUBO APERTO: SEpz

FORD A DISTRUZIONE PER ESECUZIONE PROVA CROSS-HOLE: SEAc-H

CONCEDENTE: CONCESSIONI AUTOSTRADALI LOMBARDE

CONCESSIONARIA: SOCIETA' DI PROGETTO BREBEM SPA

CUP E31805000390007

COLLEGAMENTO AUTOSTRADALE DI CONNESSIONE TRA LE CITTÀ DI BRESCIA E MILANO

PROCEDURA AUTORIZZATIVA D. LGS 153/2006
DELIBERA C.I.P.E. DI APPROVAZIONE DEL PROGETTO DEFINITIVO N° 19/2016

INTERCONNESSIONE A35-A4 PROGETTO ESECUTIVO

O - PARTE GENERALE
OO - GENERALE
00010 - GEOTECNICA

PROFILO GEOTECNICO LONGITUDINALE DAL KM 2+600 AL KM 4+000

PROGETTAZIONE: **interconnessione** s.p.a.

IL PROGETTISTA RESPONSABILE INGEGNERE: **MIRSA PIZZOTTI & C. S.p.A.**
Prestazione Operativa: **MIRSA PIZZOTTI & C. S.p.A.**
C.I.A.A. - Via Vercelli, 10 - 20121 Milano - Tel. 02/58311111 - Fax 02/58311112
Ordine degli Ingegneri di Parma N. 821

IN DIRETTORE TECNICO: **MIRSA PIZZOTTI & C. S.p.A.**
C.I.A.A. - Via Vercelli, 10 - 20121 Milano - Tel. 02/58311111 - Fax 02/58311112
Ordine degli Ingegneri di Genova N. 631

VERIFICA: **APPROVATO BDT**

I.D.		IDENTIFICAZIONE		ELABORAZIONE		REVISIONE	
NUMERO	DATA	DESCRIZIONE	DATA	REDAZIONE	DATA	CONTROLLATO	DATA
66053	04	PR	E	I1	00	O10	00
					003	00	A
							00

ELABORAZIONE PROGETTUALE

IL PROGETTISTA: **MIRSA PIZZOTTI & C. S.p.A.**
Via Vercelli, 10 - 20121 Milano - Tel. 02/58311111 - Fax 02/58311112
Ordine degli Ingegneri di Parma N. 4152

REVISIONE

NO.	REDAZIONE	DATA	REDAZIONE	DATA	CONTROLLATO	DATA	APPROVATO
1							

IL CONCEDENTE: CONCESSIONI AUTOSTRADALI LOMBARDE

IL CONCESSIONARIO: SOCIETA' DI PROGETTO BREBEM SPA