PIANTA FONDAZIONE 1:50

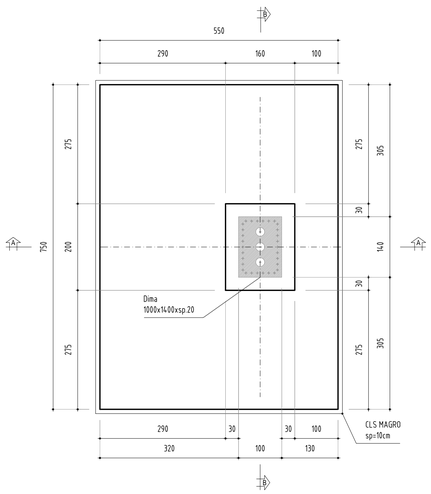

DETTAGLIO DIMA

PIANTA 1:10

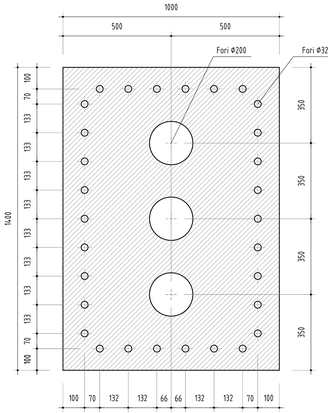

SEZIONE A-A 1:50

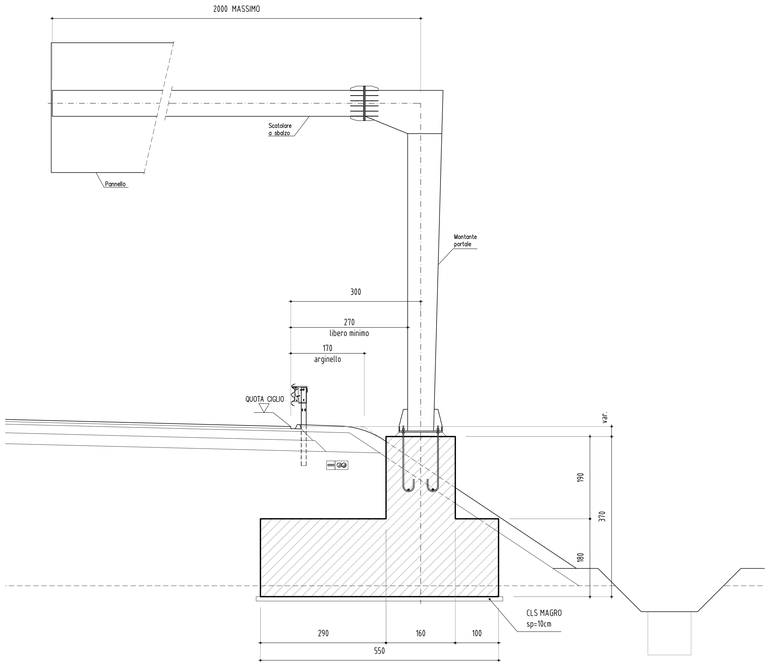

SEZIONE B-B 1:50

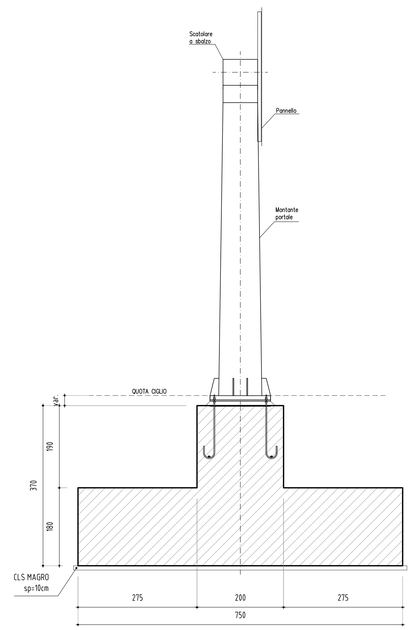

INTERCONNESSIONE - RAMO A4-BB

Direzione	Sezione	Progr.	Tipologico
--	1	0.00	Fino a 20 m

SEZIONE X-X 1:10

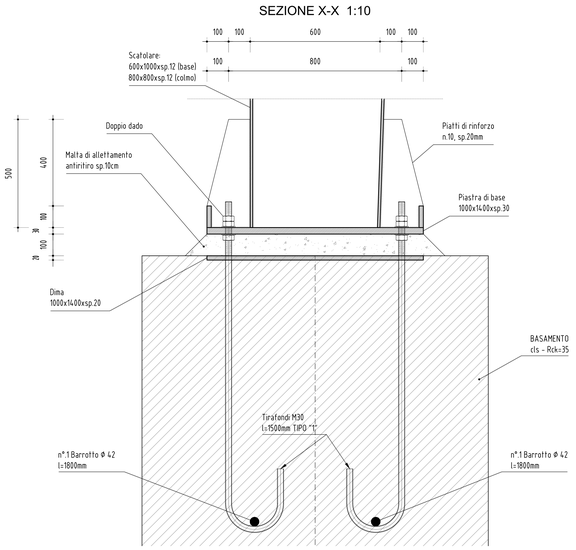

DETTAGLIO TIRAFONDI E PIASTRA

PIANTA 1:10

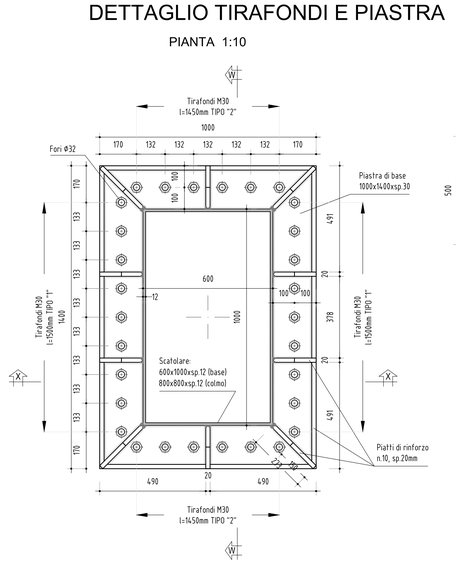

SEZIONE W-W 1:10

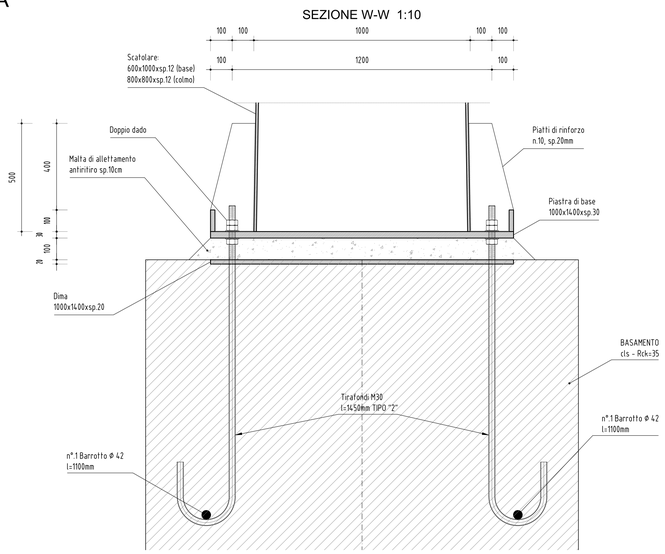

DISTINTA TIRAFONDI

SCHEMA VERTICALE 1:10

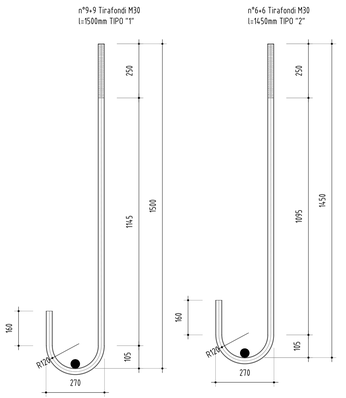

ELABORATI DI RIFERIMENTO

DESCRIZIONE	CODICE
---	---

NOTE

CARATTERISTICHE DEI MATERIALI

- PER CARATTERISTICHE DEI MATERIALI VEDERE ELABORATO :
  0-PARTE GENERALE / 00-GENERALE / 00001-ELABORATI GENERALI
  PRESCRIZIONI MATERIALI E NOTE GENERALI
  CODICE 00000 - 00 00 0 0 00 00000 00 00 000 00

CONCEDENTE
CONCESSIONI AUTOSTRADALI LOMBARDE

CONCESSIONARIA
SOCIETÀ DI PROGETTO BREBEMI SPA

CUP E31B05000390007

COLLEGAMENTO AUTOSTRADALE DI CONNESSIONE TRA LE CITTA' DI BRESCIA E MILANO

PROCEDURA AUTORIZZATIVA D. LGS 163/2006
DELIBERA C.I.P.E. DI APPROVAZIONE DEL PROGETTO DEFINITIVO N° 19/2016

INTERCONNESSIONE A35-A4
PROGETTO ESECUTIVO

0-PARTE GENERALE
00-GENERALE
00002 - ELABORATI GENERALI
SEGNALETICA VERTICALE - FONDAZIONE PER PORTALI FINO A 20 M
CARPENTERIA

PROGETTAZIONE:
Interconnessione SCARL
IL PROGETTISTA RESPONSABILE INTEGRAZIONE PRESTAZIONI SPECIALISTICHE
IMPRESA PIZZAROTTI e C. S.p.A.
Dott. Ing. Valerio Rocca
Ordine degli Ingegneri di Parma N. 821

IN DIRETTORE TECNICO
IMPRESA PIZZAROTTI e C. S.p.A.
Dott. Ing. Silvio De Blasio
Ordine degli Ingegneri di Potenza N. 633

VERIFICA :

APPROVATO SDF

I.D.	IDENTIFICAZIONE ELABORATO													DATA:
	MACRO-OPERA	TIPO ELAB.	FASE	N.A.	LOTTO	SEZIONE	PROGR. SPECIFICA	TRATTO	SUBPR.	PROGRESS.	PARTE ELAB.	STATO	REV.	LUGLIO 2016
66073	04	CP	E	I	I1	00	002	00	00	008	00	A	00	SCALA: VARIE

ELABORAZIONE PROGETTUALE
IL PROGETTISTA
PIACENTINI INGEGNERI s.r.l.
Dott. Ing. Marco Piacentini
Ordine degli Ingegneri di Bologna N. 4152

REVISIONE

N.	REV.	DESCRIZIONE	DATA	REDATTO	DATA	CONTROLLATO	DATA	APPROVATO
4	00	EMISSIONE	29/07/2016	PIACENTINI	29/07/2016	MAZZOLI	29/07/2016	MAZZOLI

IL CONCEDENTE
CONCESSIONI AUTOSTRADALI LOMBARDE

IL CONCESSIONARIO
Società di Progetto BREBEMI SPA

IL PRESENTE DOCUMENTO NON PUO'NE' ESSERE COPIATO, RIPRODOTTO O IN ALTRO MODO PUBBLICATO, IN TUTTO O IN PARTE, SENZA IL CONSENSO SCRITTO DELLA SAP BREBEMI S.P.A.. OGNI UTILIZZO NON AUTORIZZATO SARA' PERSEGUITO A NORMA DI LEGGE.
THIS DOCUMENT MAY NOT BE COPIED, REPRODUCED OR PUBLISHED, EITHER IN PART OR IN ITS ENTIRETY, WITHOUT THE WRITTEN PERMISSION OF SAP BREBEMI S.P.A.. UNAUTHORIZED USE WILL BE PURSUED BY LAW.