



NOTE

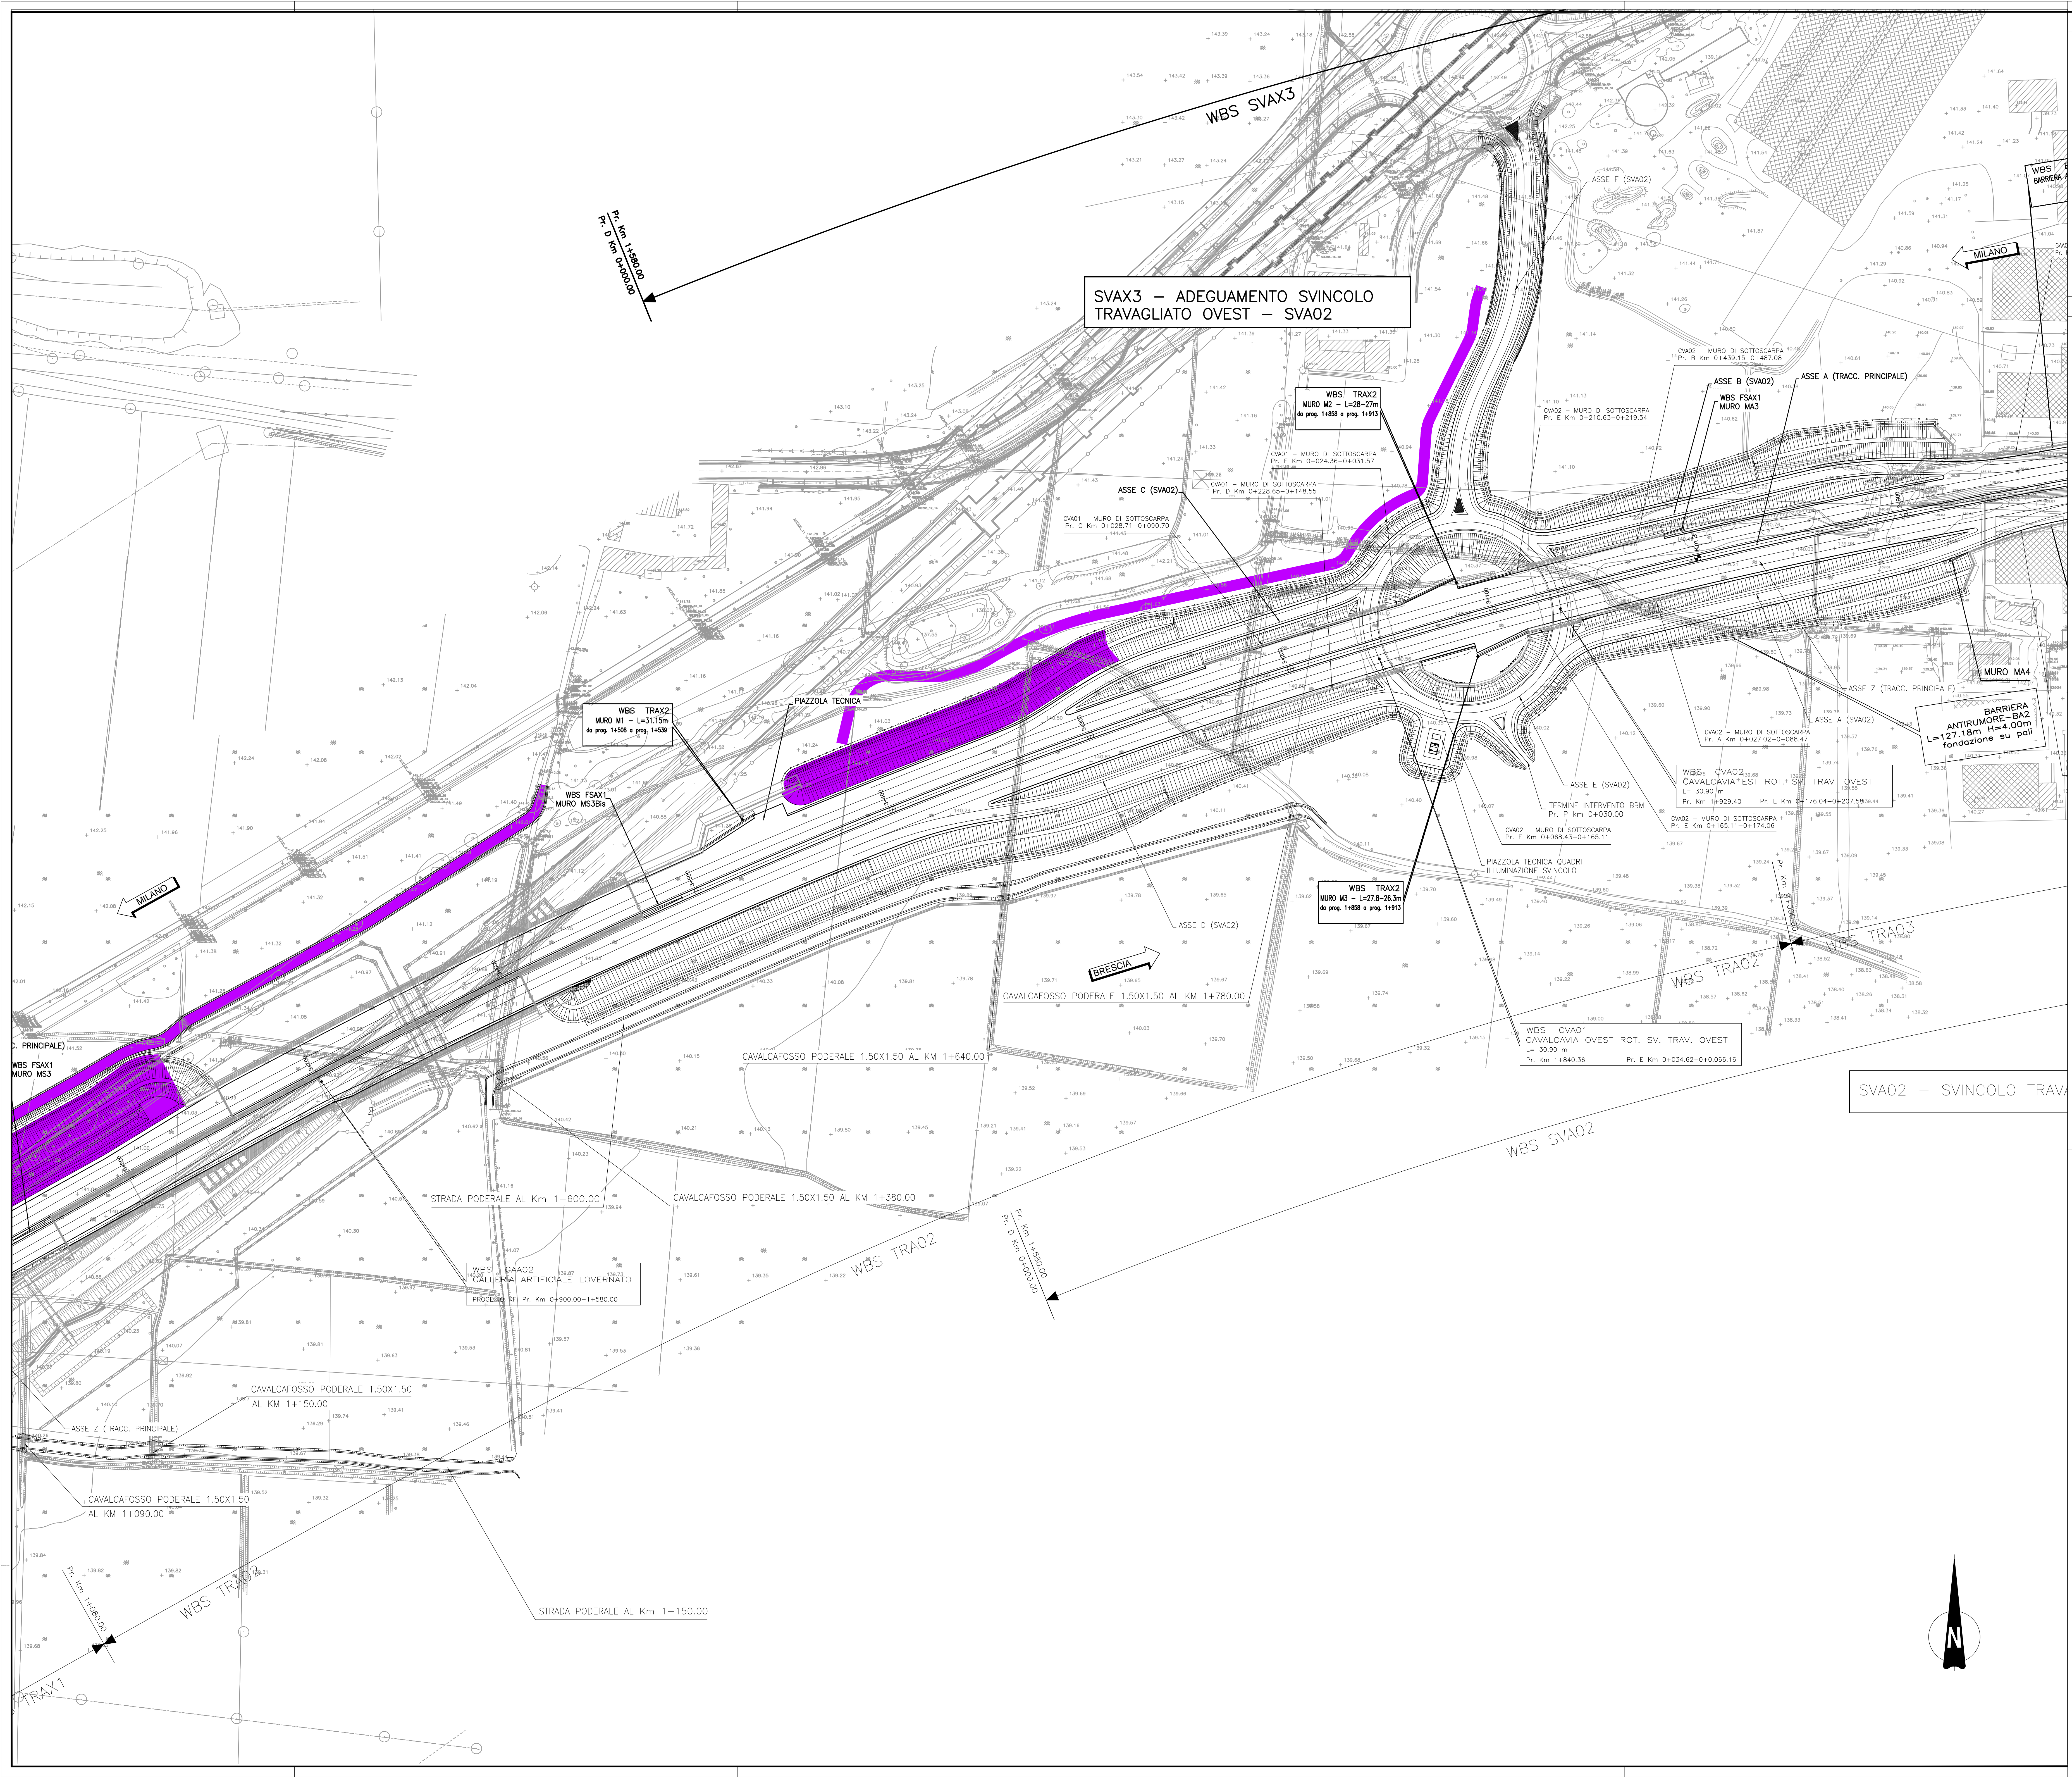

AREA SOGGETTA A BONIFICA BELLICA

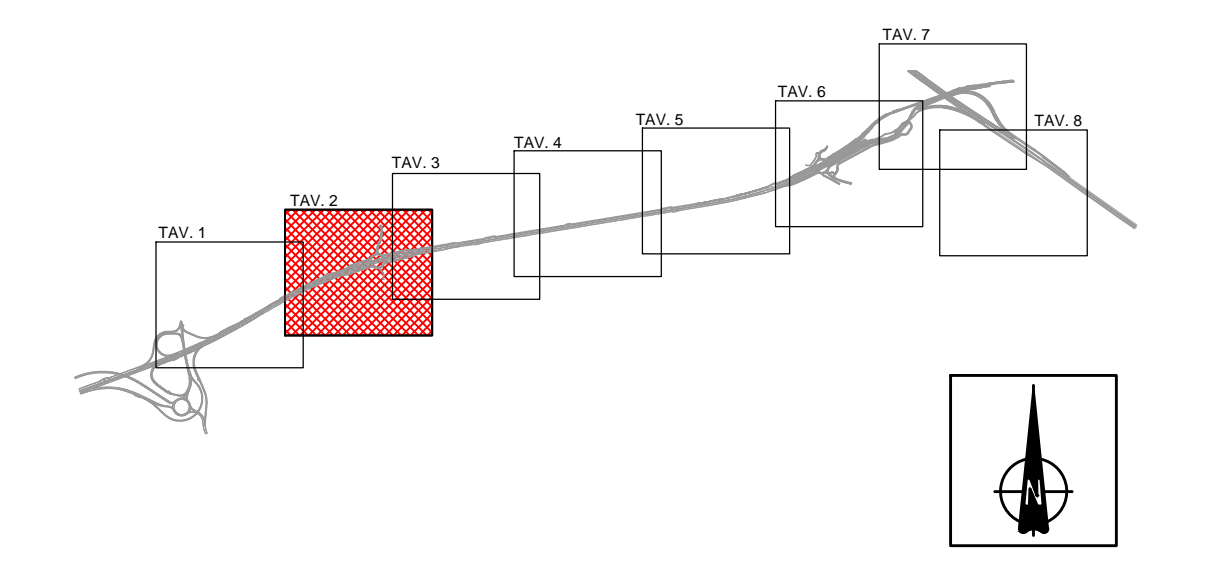

CONCEDENTE  
CONCESSIONI  
AUTOSTRADALI  
LOMBARDE

CONCESSIONARIA  
SOCIETA' DI PROGETTO  
BREBEMI SPA

CUP E31805000390007

**COLLEGAMENTO AUTOSTRADALE  
DI CONNESSIONE TRA LE CITA' DI  
BRESCIA E MILANO**

PROCEDURA AUTORIZZATIVA D. LGS 163/2006  
DELIBERA G.I.P.E. DI APPROVAZIONE DEL PROGETTO DEFINITIVO N° 19/2016

**INTERCONNESSIONE A35-A4  
PROGETTO ESECUTIVO**

O-PARTE GENERALE  
OO-GENERALE  
00013 - BOB  
PLANIMETRIA  
TAVOLA 2/B

PROGETTAZIONE: **interconnessione** s.p.a.  
IL PROGETTISTA RESPONSABILE INGEGNERE  
PRESSIONE SPICCIOLONE  
MIRIAM PIZZANOTTI & C. S.p.A.  
C.A.R. - 38100 PAVIA  
Ordine degli Ingegneri di Pavia N. 821

VERIFICA: **interconnessione** s.p.a.  
IL DIRETTORE TECNICO  
MIRIAM PIZZANOTTI & C. S.p.A.  
C.A.R. - 38100 PAVIA  
Ordine degli Ingegneri di Pavia N. 631

I.D.		IDENTIFICAZIONE ELABORATO										DATA	
NUMERO	REVISIONE	AL	REV.	DESCRIZIONE	DATA	REDAZIONE	DATA	ESTRINSECATO	DATA	APPROVATO	DATA	LIBRERIA	FOGLIO
66091	04	PL	E	I1	00	013	00	00	002	00	A	00	11000

ELABORAZIONE PROGETTUALE

IL PROGETTISTA  
PIRELLI GÖTTSCHE LOWE  
Via...  
Ordine degli Ingegneri di Pavia N. 4152

IL CONCEDENTE  
CONCESSIONI  
AUTOSTRADALI  
LOMBARDE

IL CONCESSIONARIO  
Societa' di Progetto  
BREBEMI SPA