



NOTE

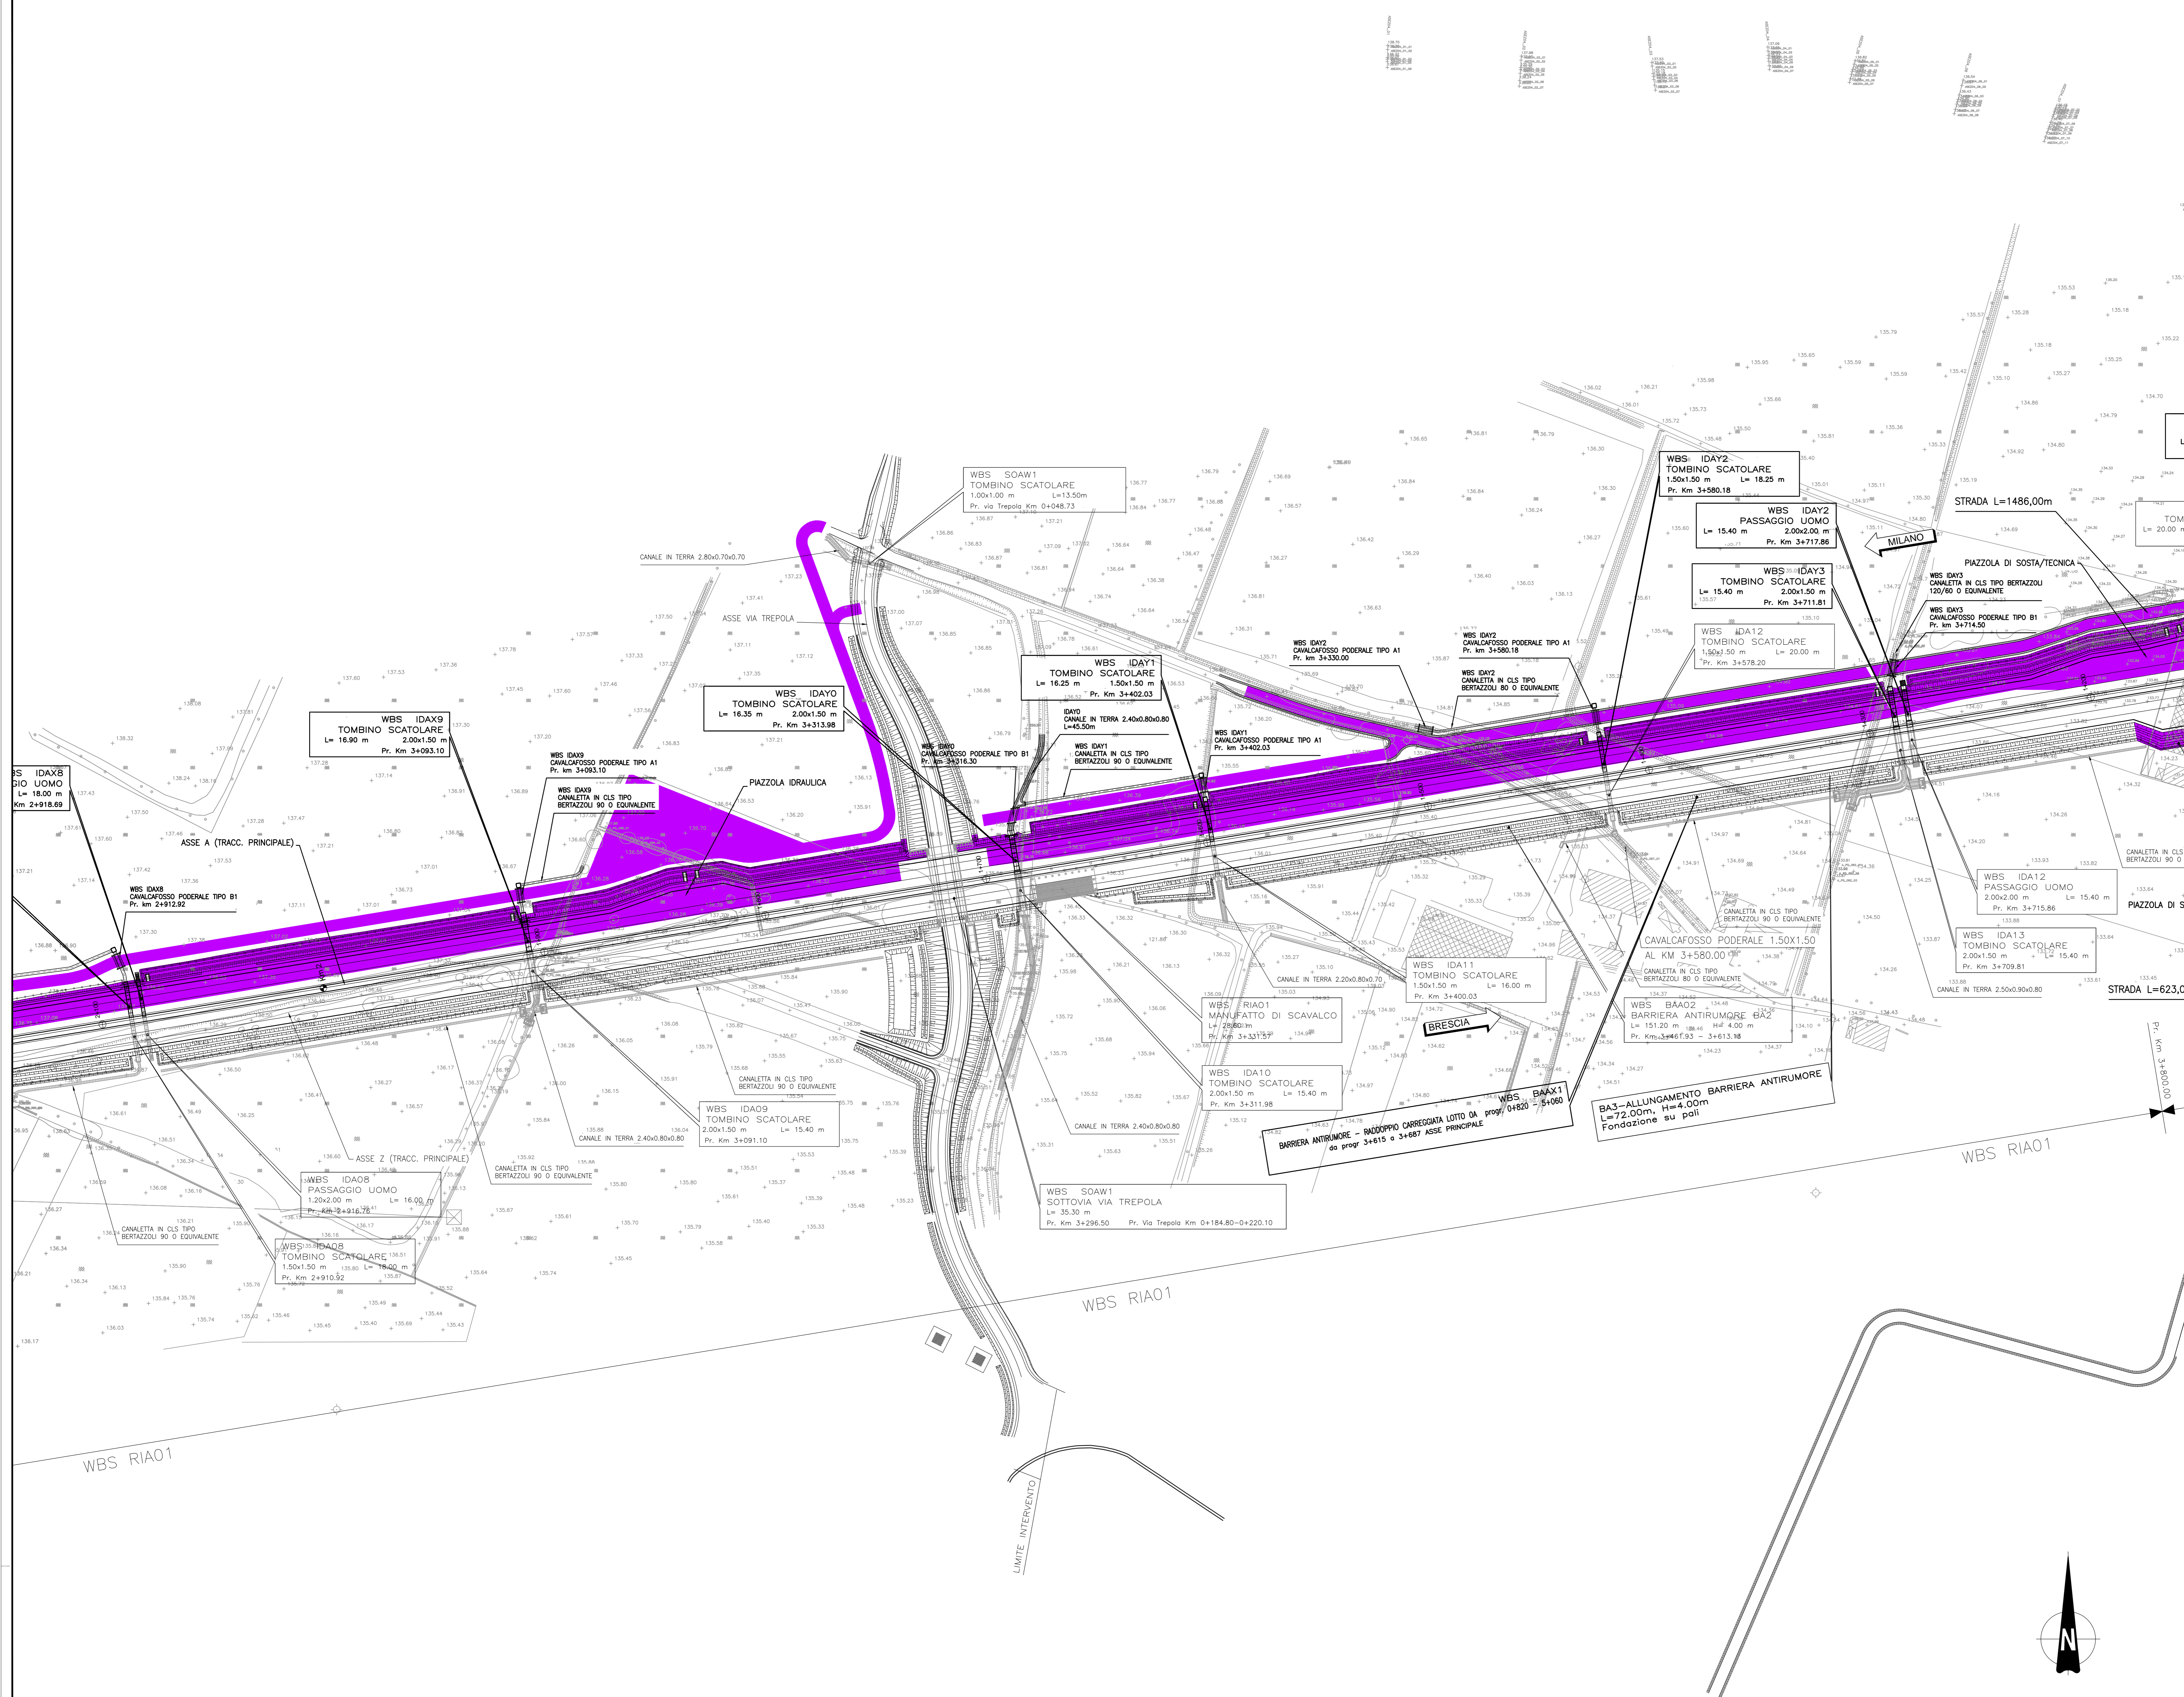

AREA SOGGETTA A BONIFICA BELLICA

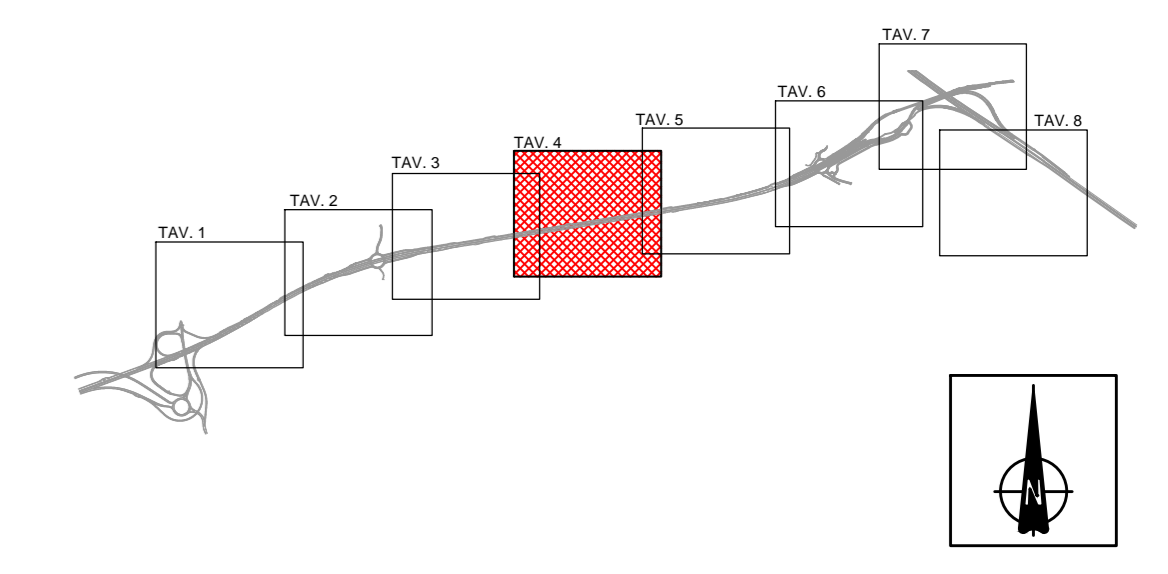

CONCEDENTE
CONCESSIONARIA

CUP E3180500390007

**COLLEGAMENTO AUTOSTRADALE
DI CONNESSIONE TRA LE CITTÀ DI
BRESCIA E MILANO**

PROCEDURA AUTORIZZATIVA D. LGS 153/2006
DELIBERA C.I.P.E. DI APPROVAZIONE DEL PROGETTO DEFINITIVO N° 19/2016

**INTERCONNESSIONE A35-A4
PROGETTO ESECUTIVO**

O-PARTE GENERALE
OO-GENERALE
00013 - BOB
PLANIMETRIA
TAVOLA 4/B

PROGETTAZIONE: **Interconnessione** S.p.A.
VERIFICA: **MIRSA PIZZOTTI & C. S.p.A.**

I.D.		IDENTIFICAZIONE ELABORATO										DATA	
NUMERO	VERSIONE	DATA	REDAZIONE	DATA	REDAZIONE	DATA	REDAZIONE	DATA	REDAZIONE	DATA	REDAZIONE	REDAZIONE	REDAZIONE
66094	04	PL	E	I	11	00	013	00	00	004	00	A	00

ELABORAZIONE PROGETTUALE

IL PROGETTISTA:
PIRELLA GÖTTSCHE LOWE
Via...
Ordine degli Ingegneri di... N. 4157

IL CONCESSIONARIO:
Società di Progetto
BRESCIA PIZZOTTI & C. S.p.A.
Via...
Ordine degli Ingegneri di... N. 631

APPROVATO BOB